


TOPOGRAFINIS PLANAS M1:500

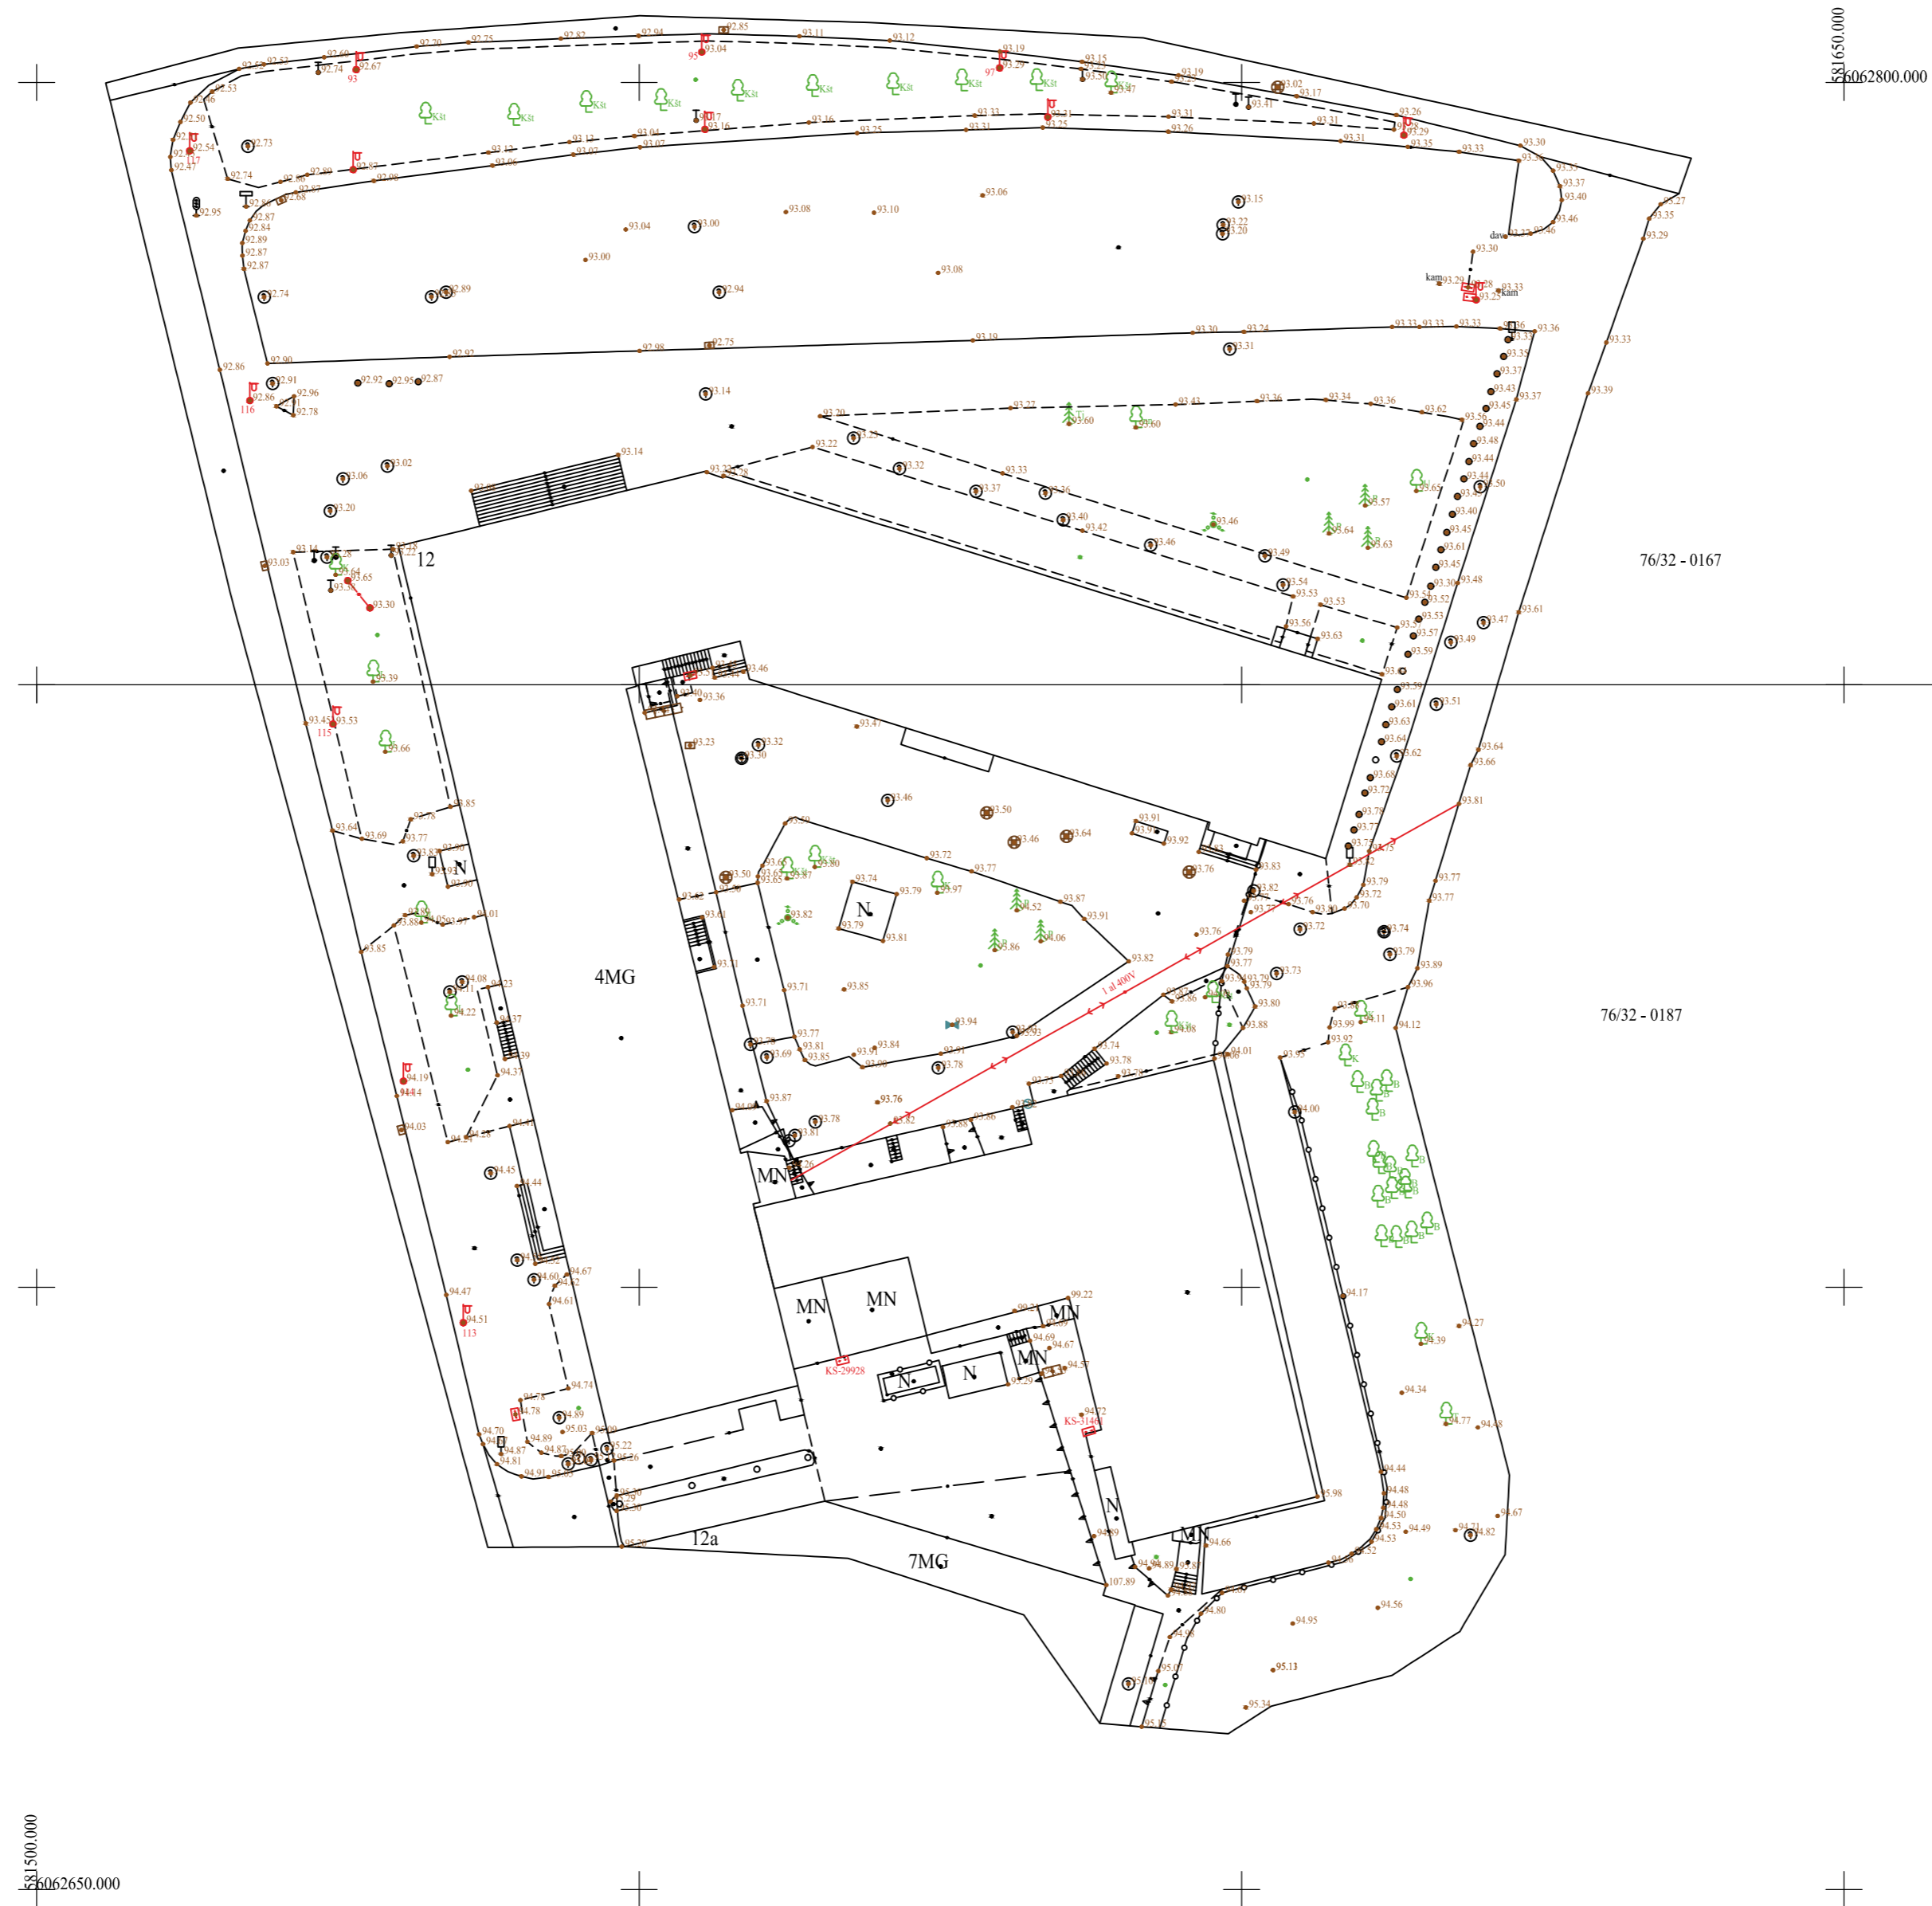

Suteiktas derinimo Nr.: TIHS1-20230515-033164

Plano tipas:		Topografinis planas - pilnas turinys			
Objekto adresas: Goštauto g. 12, Naujamiestio sen., Vilnius.					
Aukščių sistema	Koordinacių sistema	Pagrindinis objektų tikslumas, cm			
LAS07	LKS-94	Horizontalus:	10	Vertikalus:	10
<b>GEOMETRA</b>					
Kv. paž. Nr.	Vardas, pavardė	Parašas	Data	UAB	
IGKV-1663	Egidijus Stasėlis		2023-05	GEOMETRA	
	Audrius Mileckis			LAPŲ NUBRAIDAVIMAS	
		1:500		KALNŲ KRAŠTAS	