



UAB "Vilniaus geodezijos linija"

Įm.kodas 304766501, PVM kodas LT100011543917

Perkūnkiemio g. 4A, Vilniaus m., Vilniaus m. sav.

Kaunakiemio g. 1, Kaunas m., Kauno m. sav.

TOPOGRAFINĖ NUOTRAUKA
M 1:500

UŽSAKOVAS: Do architects, UAB

OBJEKTAS ADRESAS: A. Goštauto g. 11, Vilnius,



TIIS1-20230210-010020

2023 m.

TOPOGRAFINIS PLANAS M 1:500

881700
6062800

Lapų išdėstymo schema

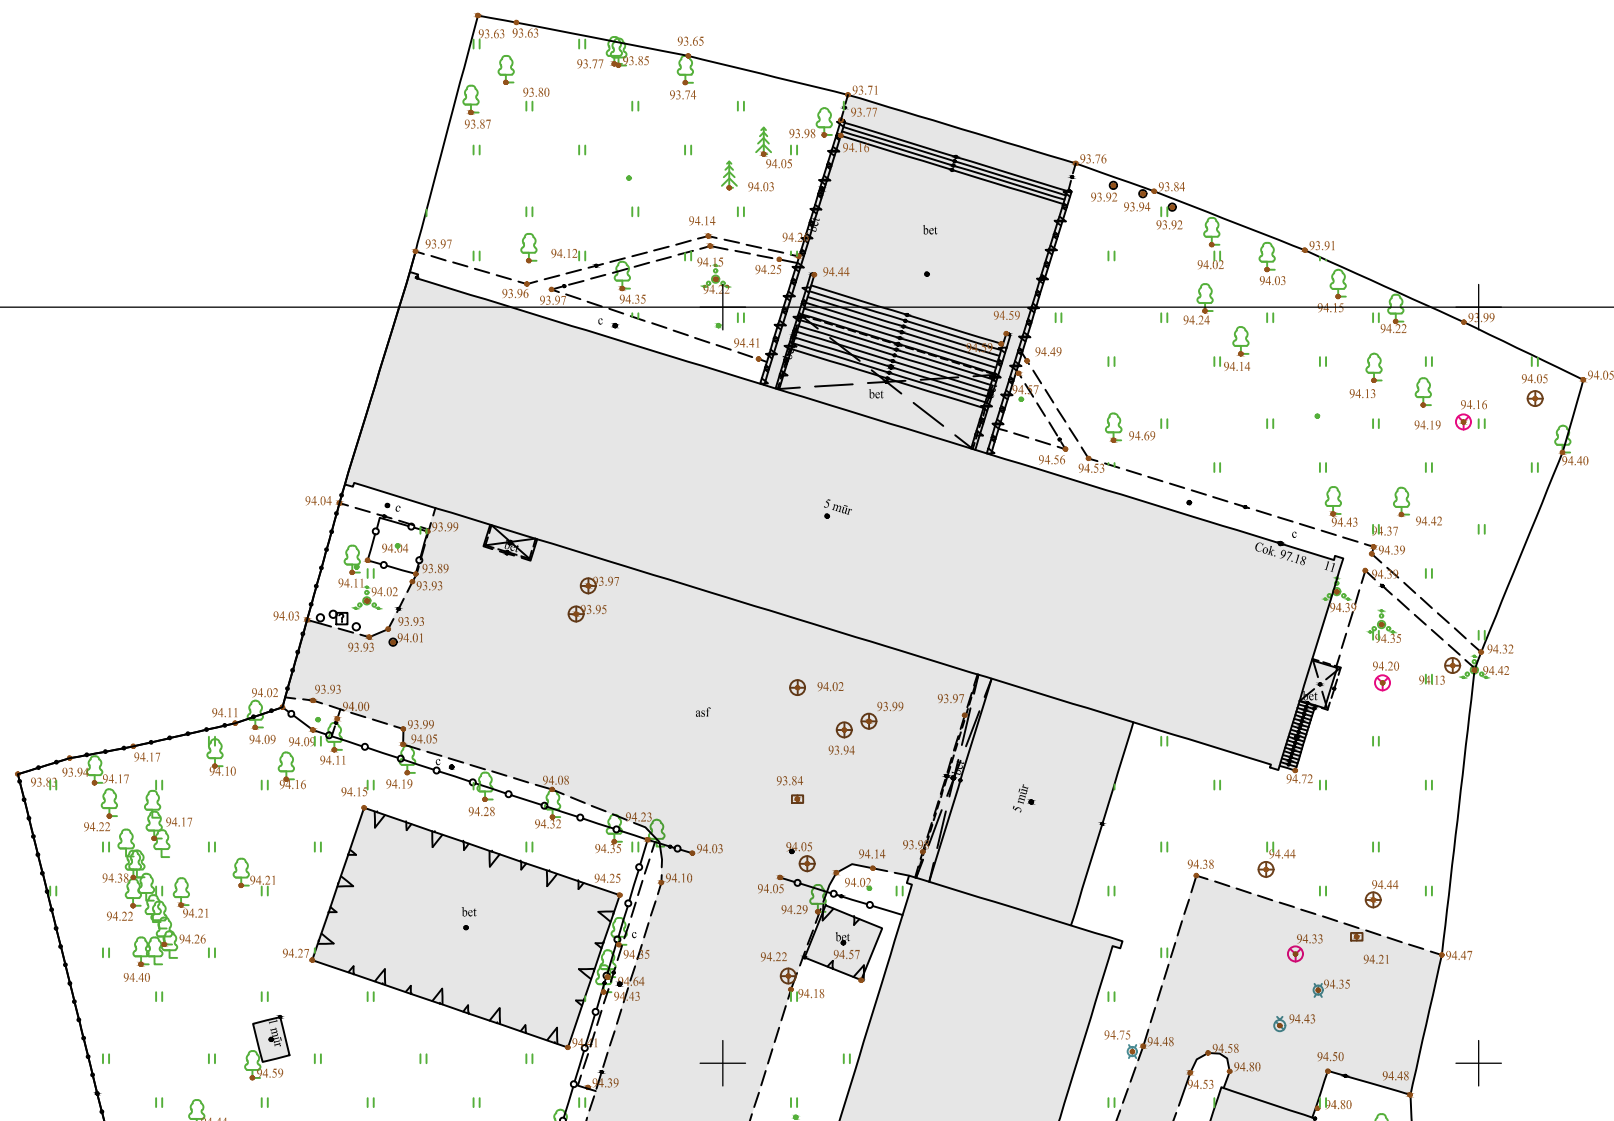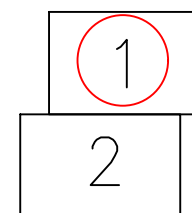


76/32 - 0167
76/32 - 0187

Plano tipas:	Topografinis planas - pilnas turinys				
Objekto adresas:	A.Goštauto g. 11, Vilnius				
Aukščių sistema	Koordinačių sistema	Pagrindinių objektų tikslumas, cm			
LAS07	LKS-94	Horizontalus:	10	Vertikalus:	10
UAB,,Vilniaus geodezijos linija					
Kv. paž. Nr.	Vardas, pavardė	Parašas	Data		
IGKV-1607	Mantas Čizinauskas		2023-02		
Užsakovas		Mastelis	Lapo Nr.	Lapo sk.	
Do architects, UAB		1:500	1	2	



581600
6062600

Lapų išdėstymo schema

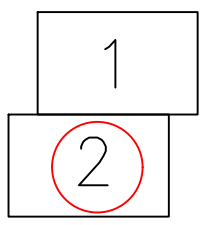

Lapas	Lapų
2	2

A.Goštauto g. 11, Vilnius

TIIS paslaugos

"Topografinių ir inžinerinių tinklų planų erdvinių duomenų teikimas derinti ir tvarkyti" ataskaita

Sugeneruota: 2023-02-22 13:03

Paslaugos gavėjo informacija

Vardas ir pavardė: MANTAS ČIŽINAUSKAS
GKP: 1GKV-1607

Paslaugos užsakymo informacija

Numeris: TIIS1-20230210-010020
Paslaugos nuoroda: <https://tiiis.planuojustatau.lt/portal/orders/TIIS1-20230210-010020>
Pavadinimas: A. Goštauto g. 11, 01108 Vilnius
Adresas: A. Goštauto g. 11, 01108 Vilnius
Prašymo teritorija: 1.50 ha
Pateikto plano tipas: Topografinis planas – pilnas turinys
Rezervuoti šulinių numeriai: Ne
Paslaugos gavėjo komentaras:
Paslaugos gavėjo įkeltas dokumentas: AGoštauto11_Vilnius.pdf, Aiškinamasis.pdf
Paslaugos būseną: Prašymas ir erdviniai duomenys priimti

Pateiktą planą ir plano ED suderino

EDT organizacija: Vilniaus miesto savivaldybės administracija (195)
Priimtas sprendimas: Erdviniai duomenys priimti
Administracinį sprendimą priėmusio asmens vardas ir pavardė: EVELINA RUMBUTIENĖ
Pateiktas tikrinti EDR: AGoštauto11_Vilnius.dwg
Pridėti dokumentai: AGoštauto11_Vilnius.pdf, Aiškinamasis.pdf

Veiksmų ir organizacijos priimtų sprendimų išsklotinė

2023-02-10 12:53:06 Gauta užduotis "Priimti ED (TOPO)"
2023-02-22 12:58:42 Erdviniai duomenys priimti

ED pateikti susipažinti

Organizacija: AB „Energijos skirstymo operatorius“ (ESO) (80)
Organizacijos grupė: AB „Energijos skirstymo operatorius“. Elektros duomenys (81)
Gautas EDR: AGoštauto11_Vilnius.dwg

ED pateikti susipažinti

Organizacija: AB „Energijos skirstymo operatorius“ (ESO) (80)
Organizacijos grupė: AB „Energijos skirstymo operatorius“. Vilniaus regionas, dujotiekio duomenys
Gautas EDR: AGoštauto11_Vilnius.dwg

ED pateikti susipažinti

Organizacija: Telia Lietuva, AB (86)
Organizacijos grupė: Telia Lietuva, AB. Vilniaus regionas, ryšių tinklo duomenys (424)
Gautas EDR: AGoštauto11_Vilnius.dwg

ED pateikti susipažinti

Organizacija: UAB "Skaidula" (131)
Gautas EDR: AGoštauto11_Vilnius.dwg

ED pateikti susipažinti

Organizacija: UAB "Vilniaus apšvietimas" (156)
Gautas EDR: AGoštauto11_Vilnius.dwg

ED pateikti susipažinti

Organizacija: UAB „Grinda“ (102)
Gautas EDR: AGoštauto11_Vilnius.dwg

ED pateikti susipažinti

Organizacija: UAB „Vilniaus viešasis transportas“ (155)
Gautas EDR: AGoštauto11_Vilnius.dwg

ED pateikti susipažinti

Organizacija: Vilniaus šilumos tinklai, AB (83)
Gautas EDR: AGoštauto11_Vilnius.dwg