


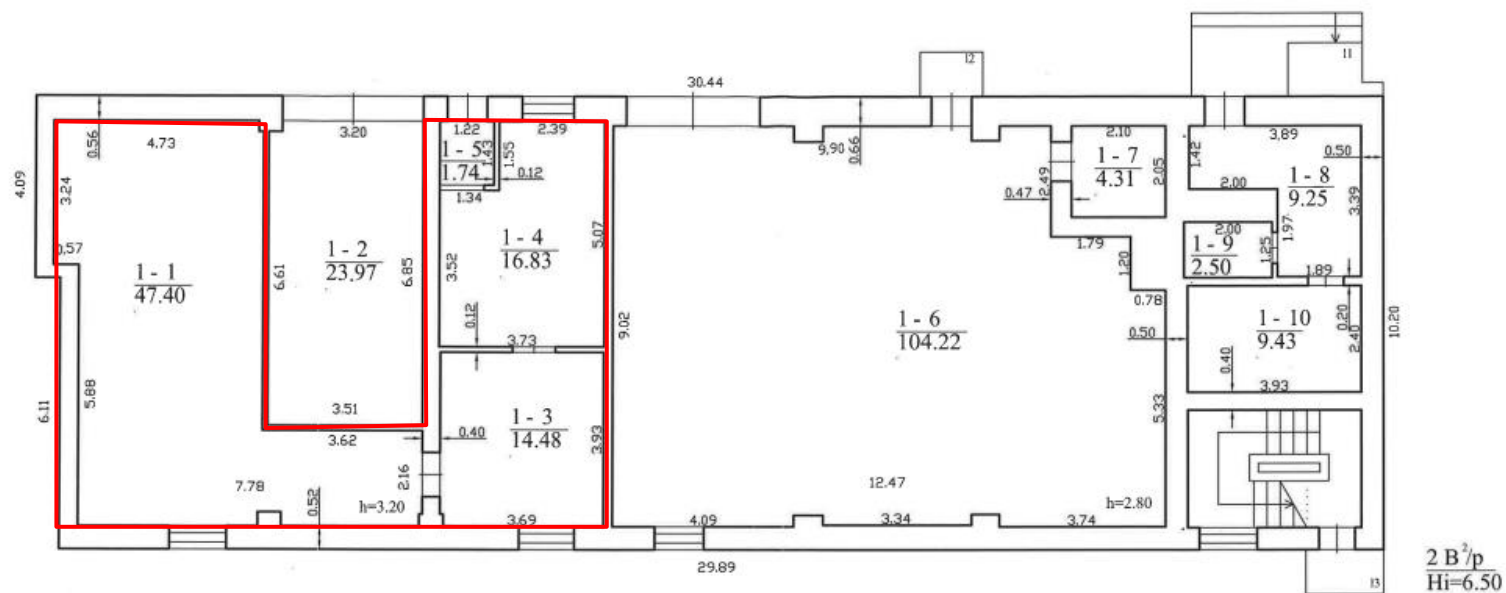

	Valstybės įmonės Registrų centro Šiaulių filialas 1-ąjienės G-734 (623), šalia 2008-08-27 Matavimų kvalifikacijos pažymėjimo Nr. ŽM-M-1528	
	Pareigos Matavimas	V. pavardė K. Kioforaitis
		Parašas 2015-06-08
Pirmo aukšto planas	1:100	
Šiaulių m. sav. Šiaulių m. Dubijos g. 44J		
Sudarytas pagal 2015-06-08 kadastrinių matavimų duomenis	Pastato pažymėjimas plane ŽBP.	