



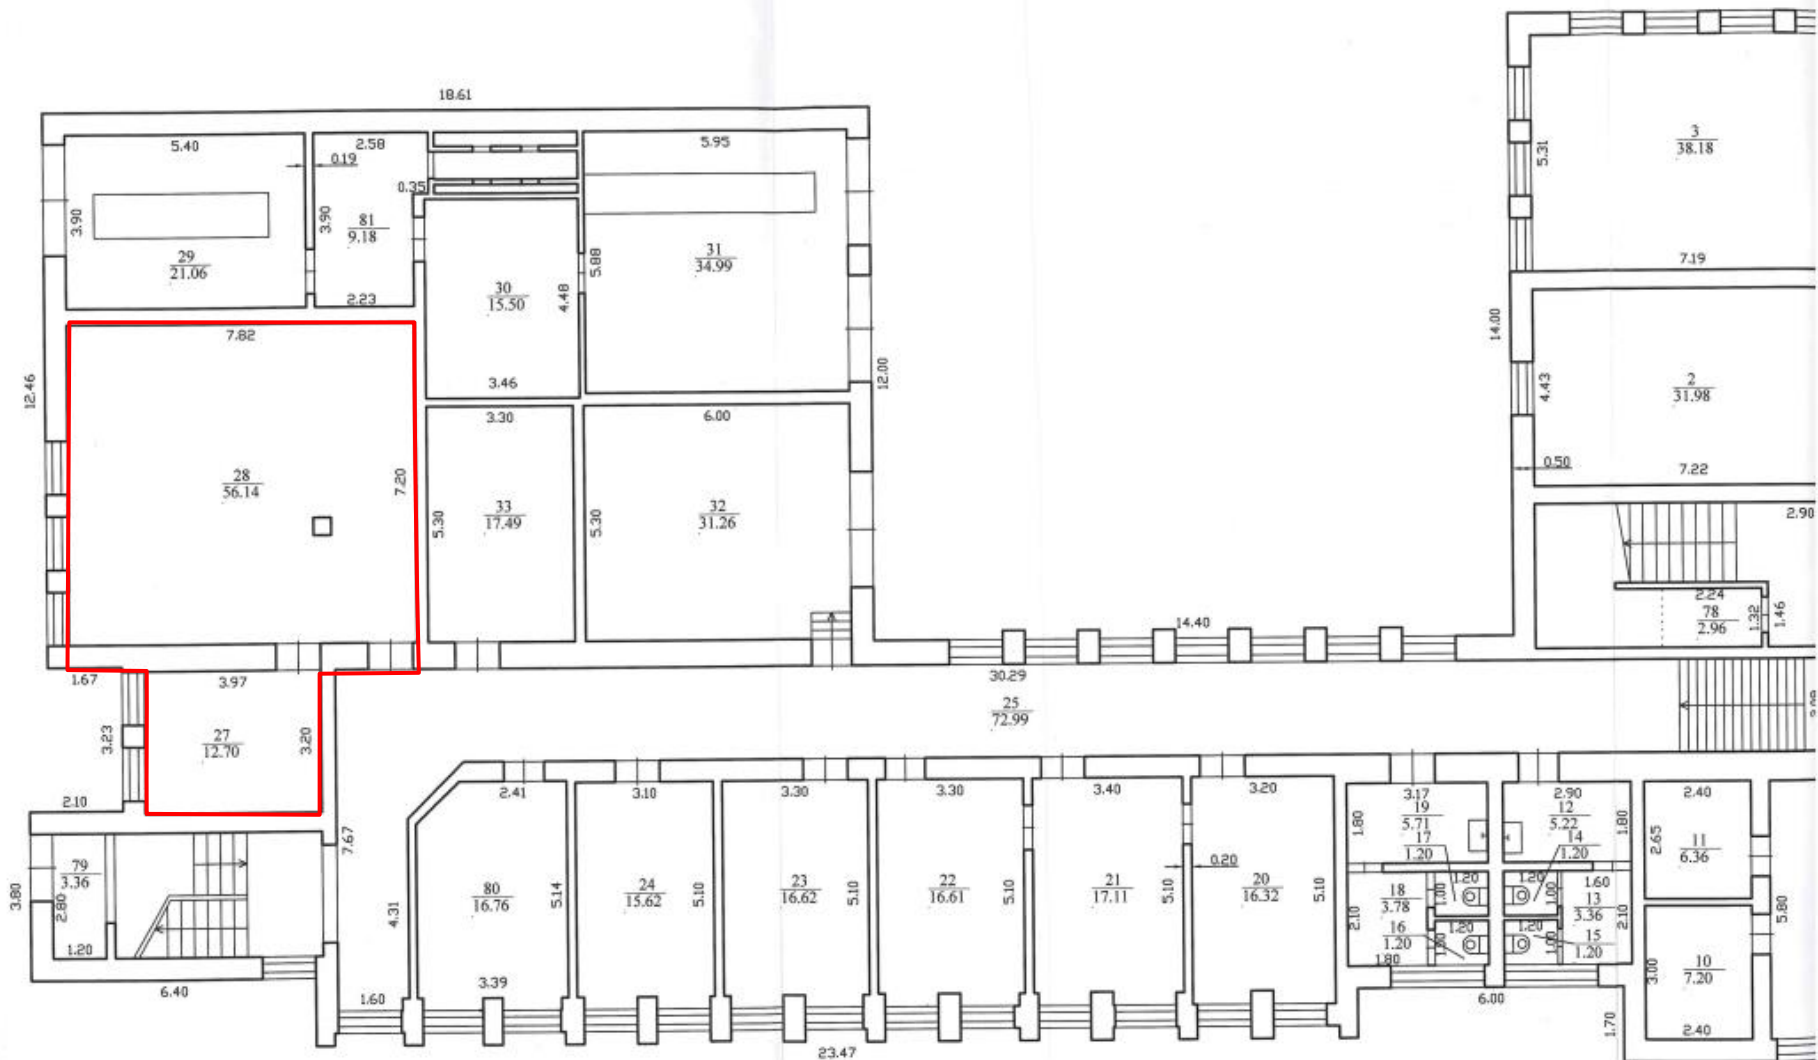

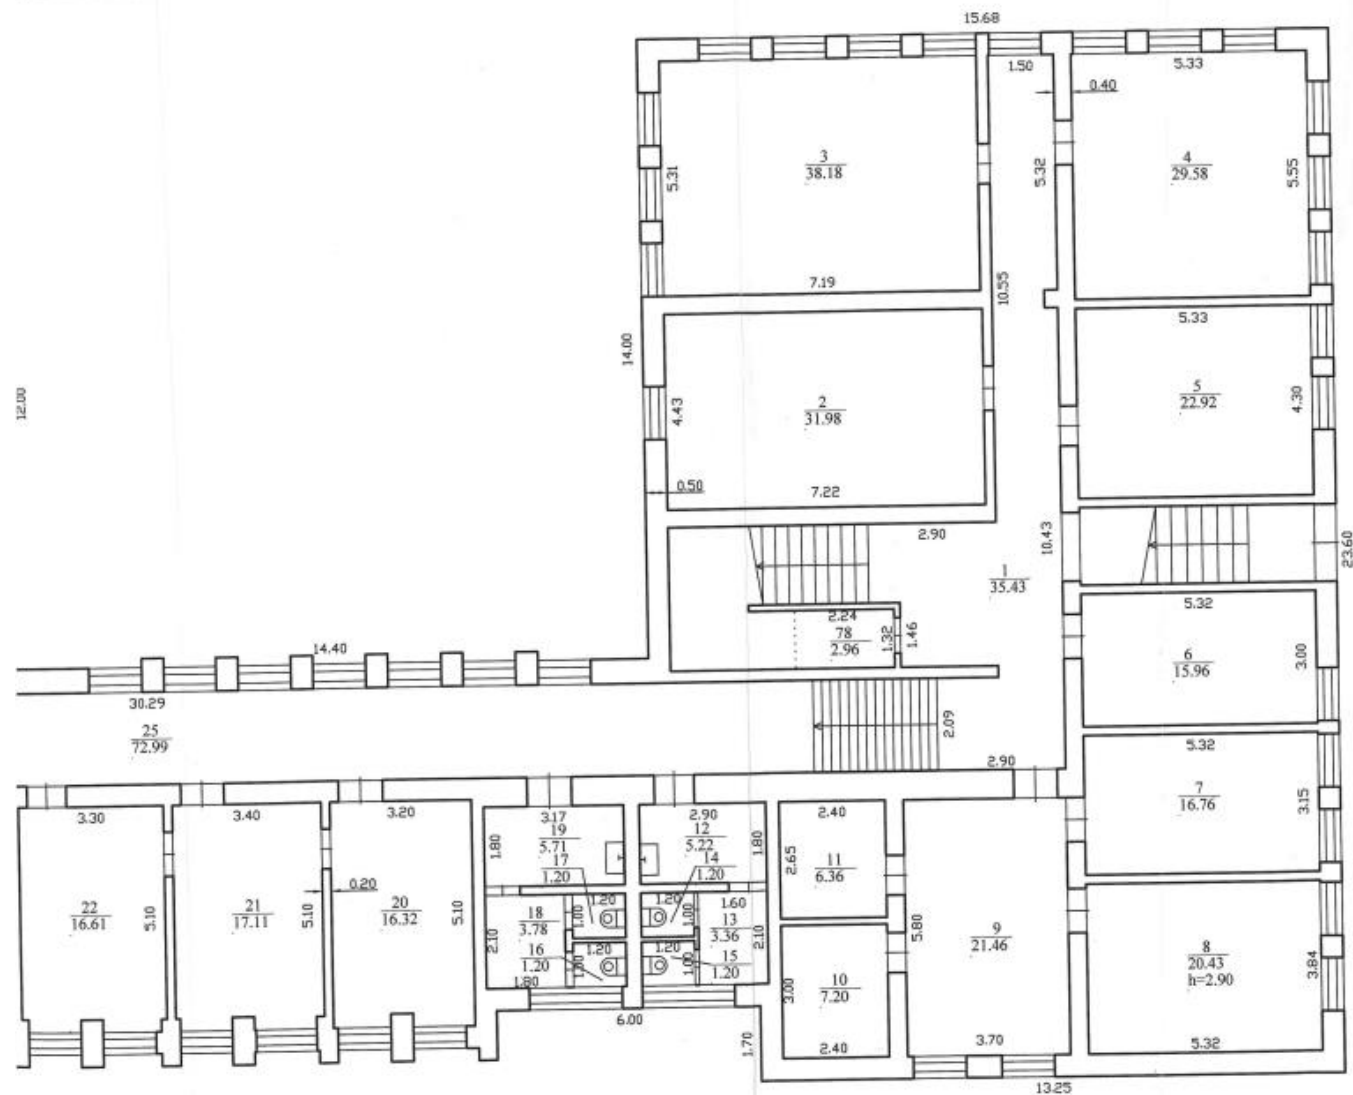

 Valstybės įmonės Registrų centro Tauragės filialas Licencijos Nr. G-734-(623), išduota 2008-08-27 Pažymėjimo Nr. 2M-M-92			
Pareigos	V. pavarde	Pasirūš	Data
Matavimų ekspozė	J. Milašienė		2010-07-22
Skiriamas vedėja	V. Vasilauskienė		
Rūšio (pašūnio) planas		1:100	A.V.
Tauragės r. sav. Tauragės m.			
Vasario 16-osios g. 6			
Sudarytas pagal 2010-07-22 kadastrinių matavimų duomenis	Pastato pažymėjimas	plane 1B2p	