


Sklypo plotas 2372 m²

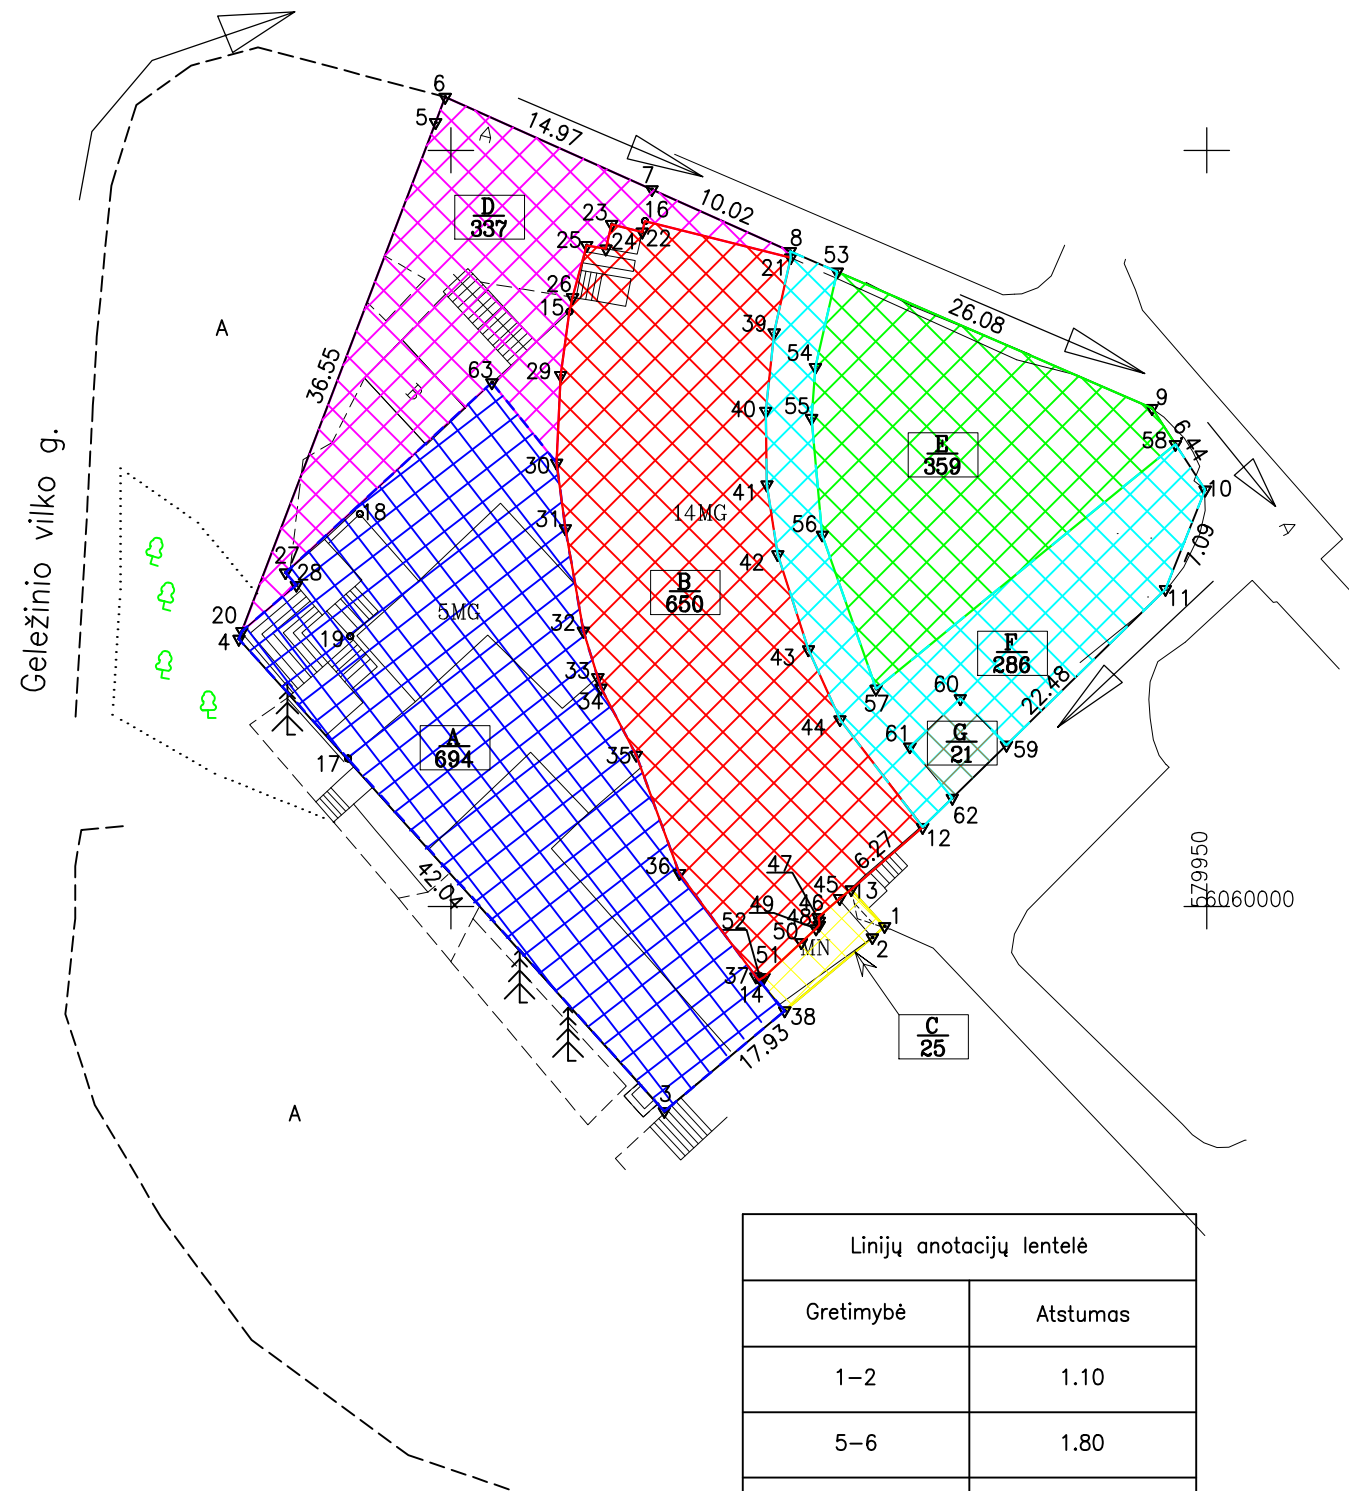

Linijų anotacijų lentelė	
Gretimybė	Atstumas
1–2	1.10
5–6	1.80
13–1	3.30

Kadastro:	vietovė	Vilniaus m.				blokas				sklypas			
Žemės sklypo kadastro Nr.		0	1	0	1	0	0	5	2	0	1	7	7

Savivaldybė	Vilniaus m. sav.
Seniūnija	
Gyvenamoji vietovė	Vilnius
Gatvė, namo Nr.	Geležinio Vilko g. 3

PADALIJIMO LENTELĖ				
Eil. Nr.	Žymėjimas	ID	Savininkas (naudotojas)	Plotas, m ²
1		A	Valstybės įmonė Turto bankas (prie Administracinis pastatas unikalus Nr. 1098–8016–8002)	694
2		B	Vilniaus miesto savivaldybė (prie Bendrabutis unikalus Nr. 1098–7006–0010)	650
3		C	UAB "SALDŽIUS" (prie Ūkinio pastato unikalus Nr. 4400–4079–9660)	25
4		D	Valstybės įmonė Turto bankas	180
5			Vilniaus miesto savivaldybė	157
6		E	Valstybės įmonė Turto bankas	359
7		F	Vilniaus miesto savivaldybė	286
8		G	UAB "SALDŽIUS"	21

2. Vilniaus miesto savivaldybė
(vardas, pavardė) (parašas) (data)

3. UAB "SALDŽIUS"

(vardas, pavardė) (parašas) (data)

in real
GEO

el. p. dainius.stankevicius@inreal.lt, tel. nr. +370 674 93572

Pareigos	Parašas	Vardas, pavardė	Data
Kauno skyriaus vadovas		Dainius Stankevičius	2024-12-02
Matininkas		Dainius Stankevičius	

ŽEMĖS SKLYPO PLANAS M 1: 500

Žemės sklypo plotas 2372 m²

Žemės sklypo kadastro Nr.	kodas				blokas				sklypas			
	0	1	0	1	0	0	5	2	0	1	7	7

KOORDINACIŲ ŽINIARAŠTIS

Koordinacių sistema: LKS–94							
Taško Nr.	Kodas	X	Y	Taško Nr.	Kodas	X	Y
1	R	6059998.68	579928.69	40	R	6060032.75	579920.82
2	R	6059997.94	579927.88	41	R	6060027.89	579920.90
3	R	6059986.45	579914.11	42	R	6060023.27	579921.62
4	R	6060017.68	579885.97	43	R	6060016.98	579923.65
5	R	6060051.84	579898.98	44	R	6060012.36	579925.73
6	R	6060053.52	579899.62	45	R	6060000.53	579925.72
7	R	6060047.41	579913.29	46	R	6059999.27	579924.29
8	R	6060043.32	579922.44	47	R	6059999.04	579924.37
9	R	6060032.94	579946.37	48	R	6059998.77	579924.36
10	R	6060027.55	579949.89	49	R	6059998.53	579924.15
11	R	6060020.97	579947.26	50	R	6059997.62	579923.18
12	R	6060005.24	579931.20	51	R	6059995.31	579920.70
13	R	6060001.12	579926.47	52	R	6059995.18	579920.47
14	NK	6059995.11	579920.38	53	R	6060041.97	579925.55
15	NK	6060039.33	579907.82	54	R	6060035.66	579924.11
16	NK	6060045.32	579912.82	55	R	6060032.28	579923.85
17	NK	6060009.77	579893.18	56	R	6060024.57	579924.56
18	NK	6060025.94	579893.97	57	R	6060014.38	579928.12
19	NK	6060017.86	579893.33	58	R	6060030.56	579947.92
20	R	6060018.20	579886.17	59	R	6060010.67	579936.75
21	R	6060042.90	579922.47	60	R	6060013.75	579933.69
22	R	6060044.60	579912.65	61	R	6060010.56	579930.35
23	R	6060045.11	579910.62	62	R	6060007.16	579933.16
24	R	6060043.49	579910.25	63	R	6060034.64	579902.71
25	R	6060043.71	579908.97				
26	R	6060040.28	579908.04				
27	R	6060022.07	579889.05				
28	R	6060021.25	579889.77				
29	R	6060035.12	579907.25				
30	R	6060029.33	579906.99				
31	R	6060024.98	579907.57				
32	R	6060018.21	579908.76				
33	R	6060015.14	579909.71				
34	R	6060014.44	579909.92				
35	R	6060010.01	579912.25				
36	R	6060002.18	579915.11				
37	R	6059995.35	579920.17				
38	R	6059993.10	579922.08				
39	R	6060037.95	579921.38				
SKLYPO CENTRO KOORDINATĖS							
Koordinacių sistema		Koordinatės X/Y					
Valstybinė		X=6060018					
LKS–1994		Y=579935					
Žiniaraštį sudarė			Dainius Stankevičius 2M–M–2579				
(parašas)			(kvalifikacijos pažymėjimo Nr.)				
			2024–12–02				
			(data)				