


BALANSAS

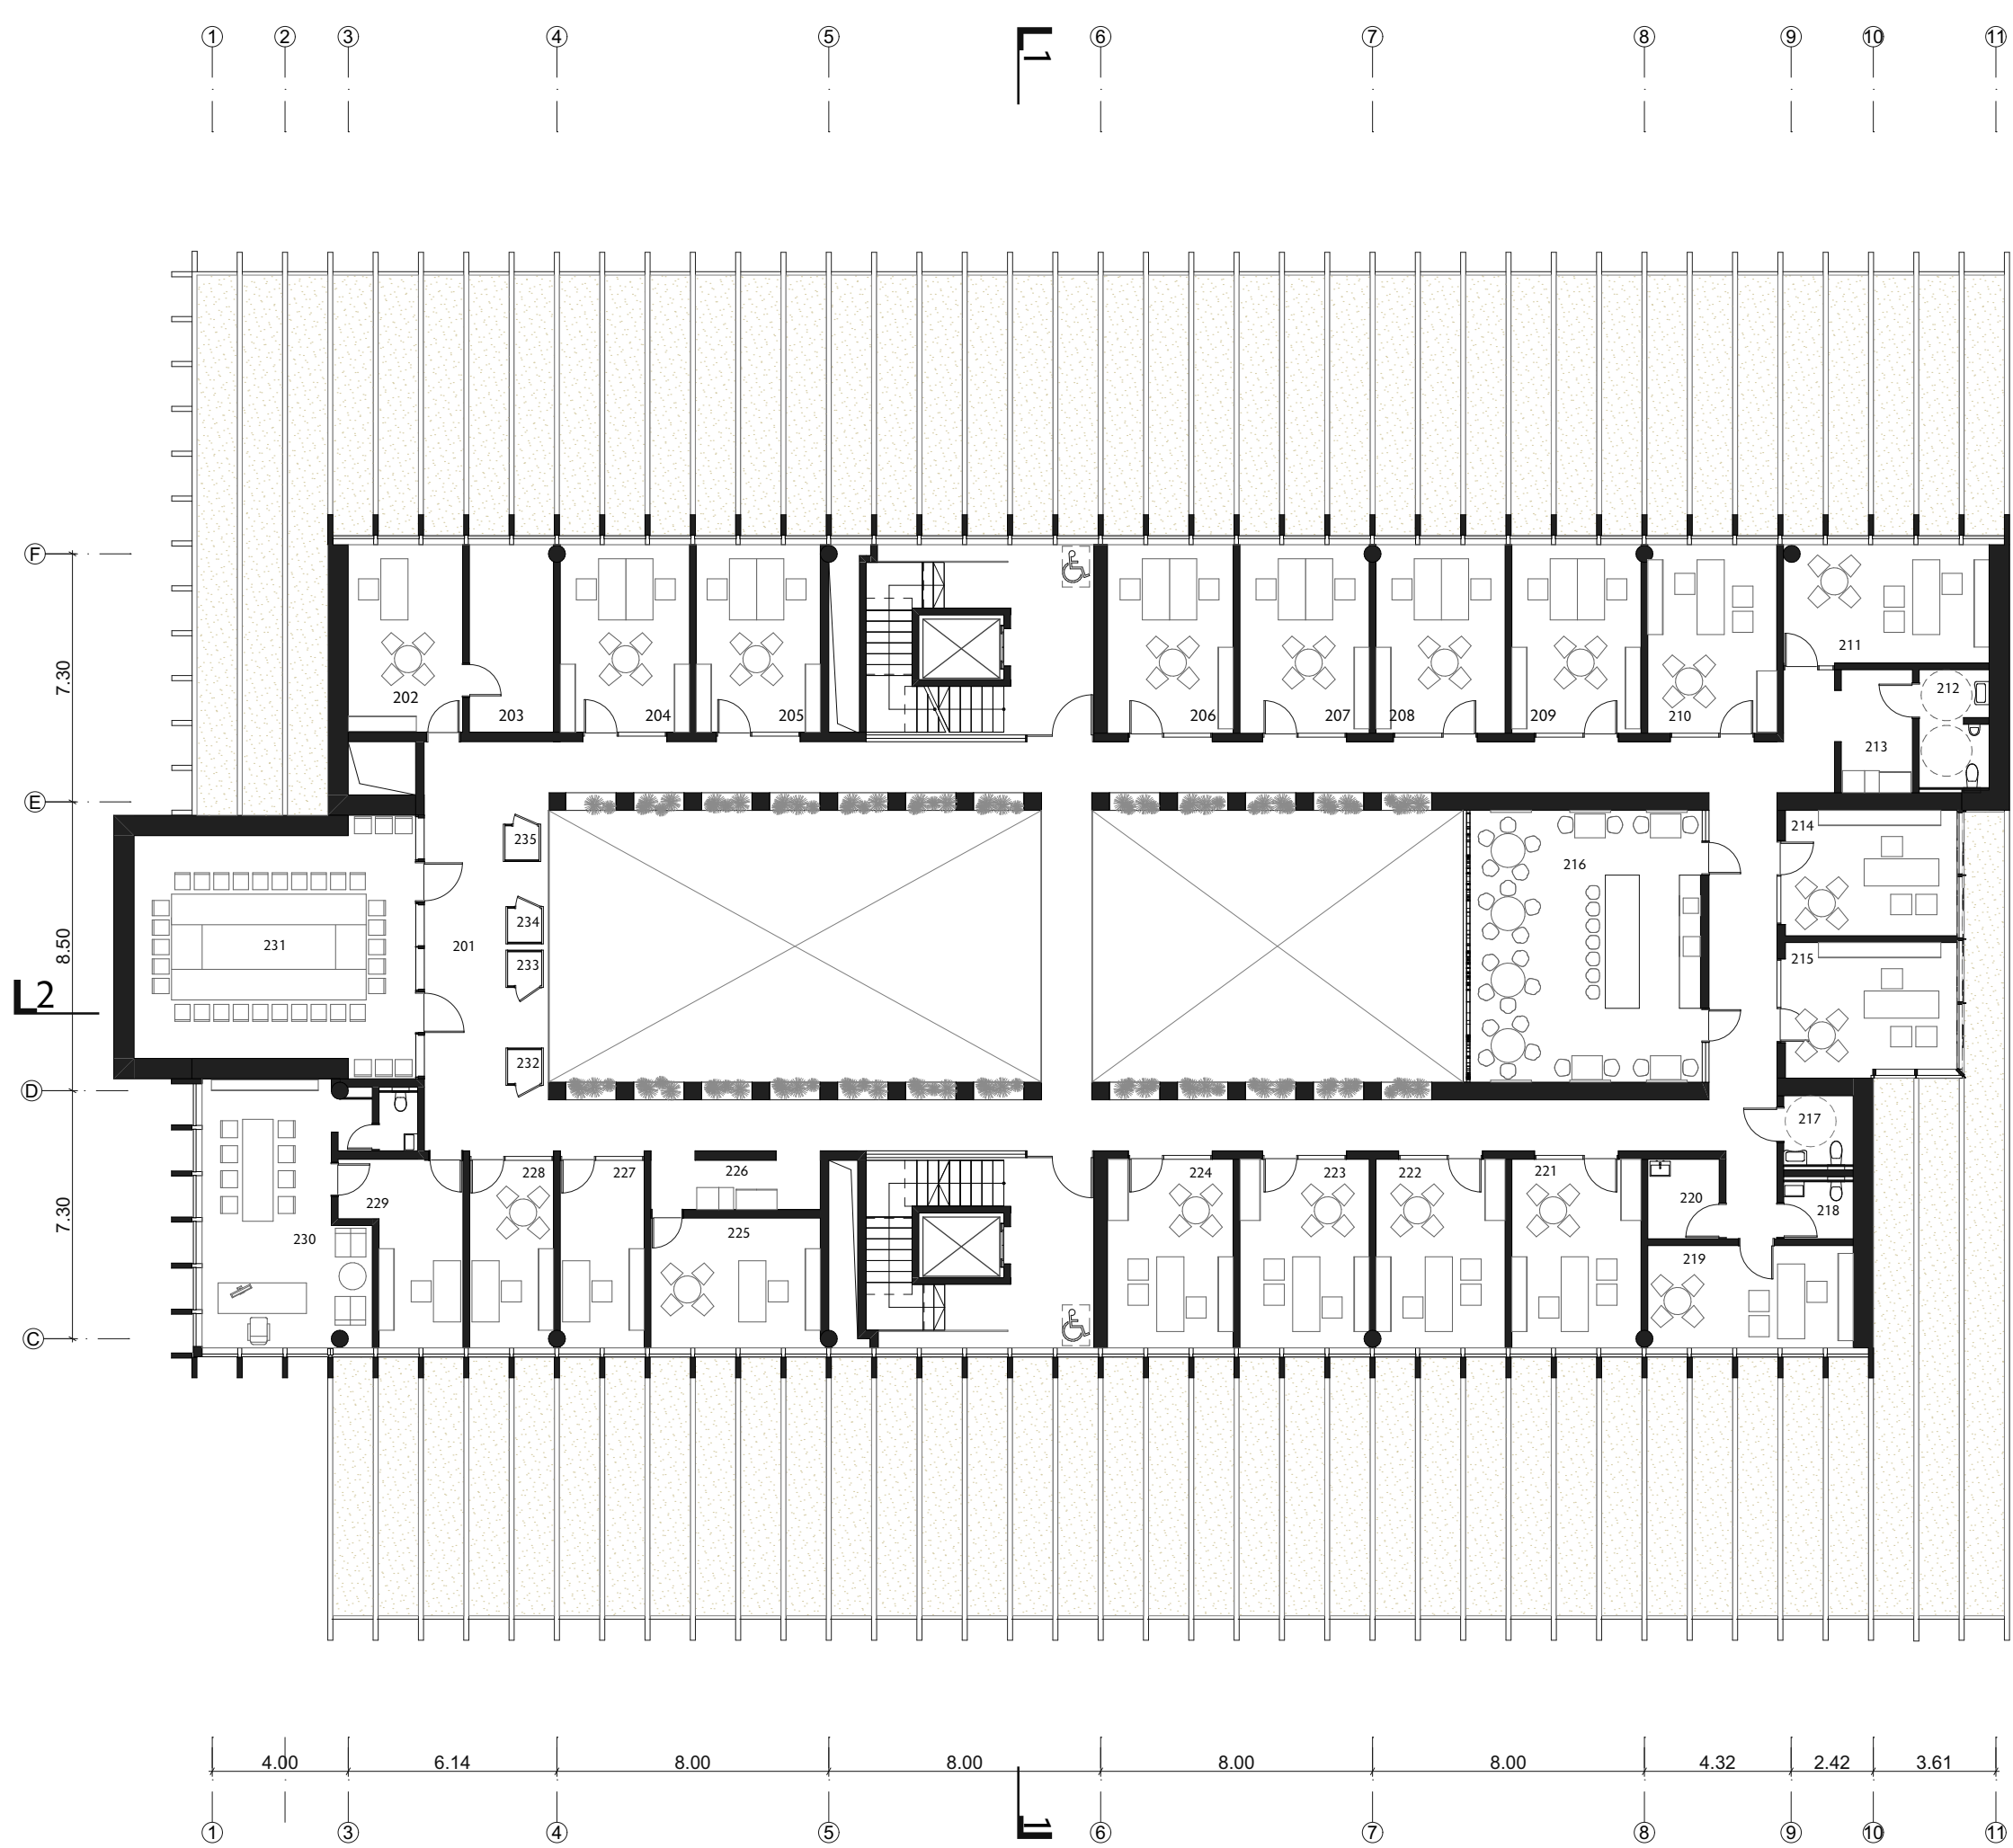


ANTRO AUKŠTO PLANAS M1:200




201 Koridorius	166.53	210 Teisėjo kabinetas	19.95	219 Teisėjo kabinetas	17.23	229 Sekretoriaus kabinetas (BB)	15.01
202 Rastinė	18.68	211 Teisėjo kabinetas	20.01	220 Kopijavimo pat.	4.61	230 Skyriaus pirmininko kabinetas (BB)	34.20
203 Rastinės sąaugkla	13.69	212 ŽN WC	6.63	221 Teisėjo kabinetas	19.99	231 Pastatimų (posėdžių) kambarys	53.89
204 Rastinės darbuotojų kabinetas	19.99	213 Kopijavimo pat.	7.19	222 Teisėjo kabinetas	19.99	232 Pokalbių k.	1.00
205 Rastinės darbuotojų kabinetas	19.24	214 Teisėjo kabinetas	17.70	223 Teisėjo kabinetas	19.99	233 Pokalbių k.	1.00
206 Rastinės darbuotojų kabinetas	19.50	215 Teisėjo kabinetas	18.49	224 Teisėjo kabinetas	19.50	234 Pokalbių k.	1.00
207 Rastinės darbuotojų kabinetas	19.99	216 Virtuvėle 2	51.55	225 Teisėjo kabinetas	18.10	235 Pokalbių k.	1.00
208 Rastinės darbuotojų kabinetas	19.99	217 ŽN WC	3.94	226 Kopijavimo pat.	7.01		
209 Rastinės darbuotojų kabinetas	19.99	218 WC	3.35	227 Patarėjo kabinetas (BB)	12.89		725.71 m ²


TRČIO AUKŠTO PLANAS M1:200

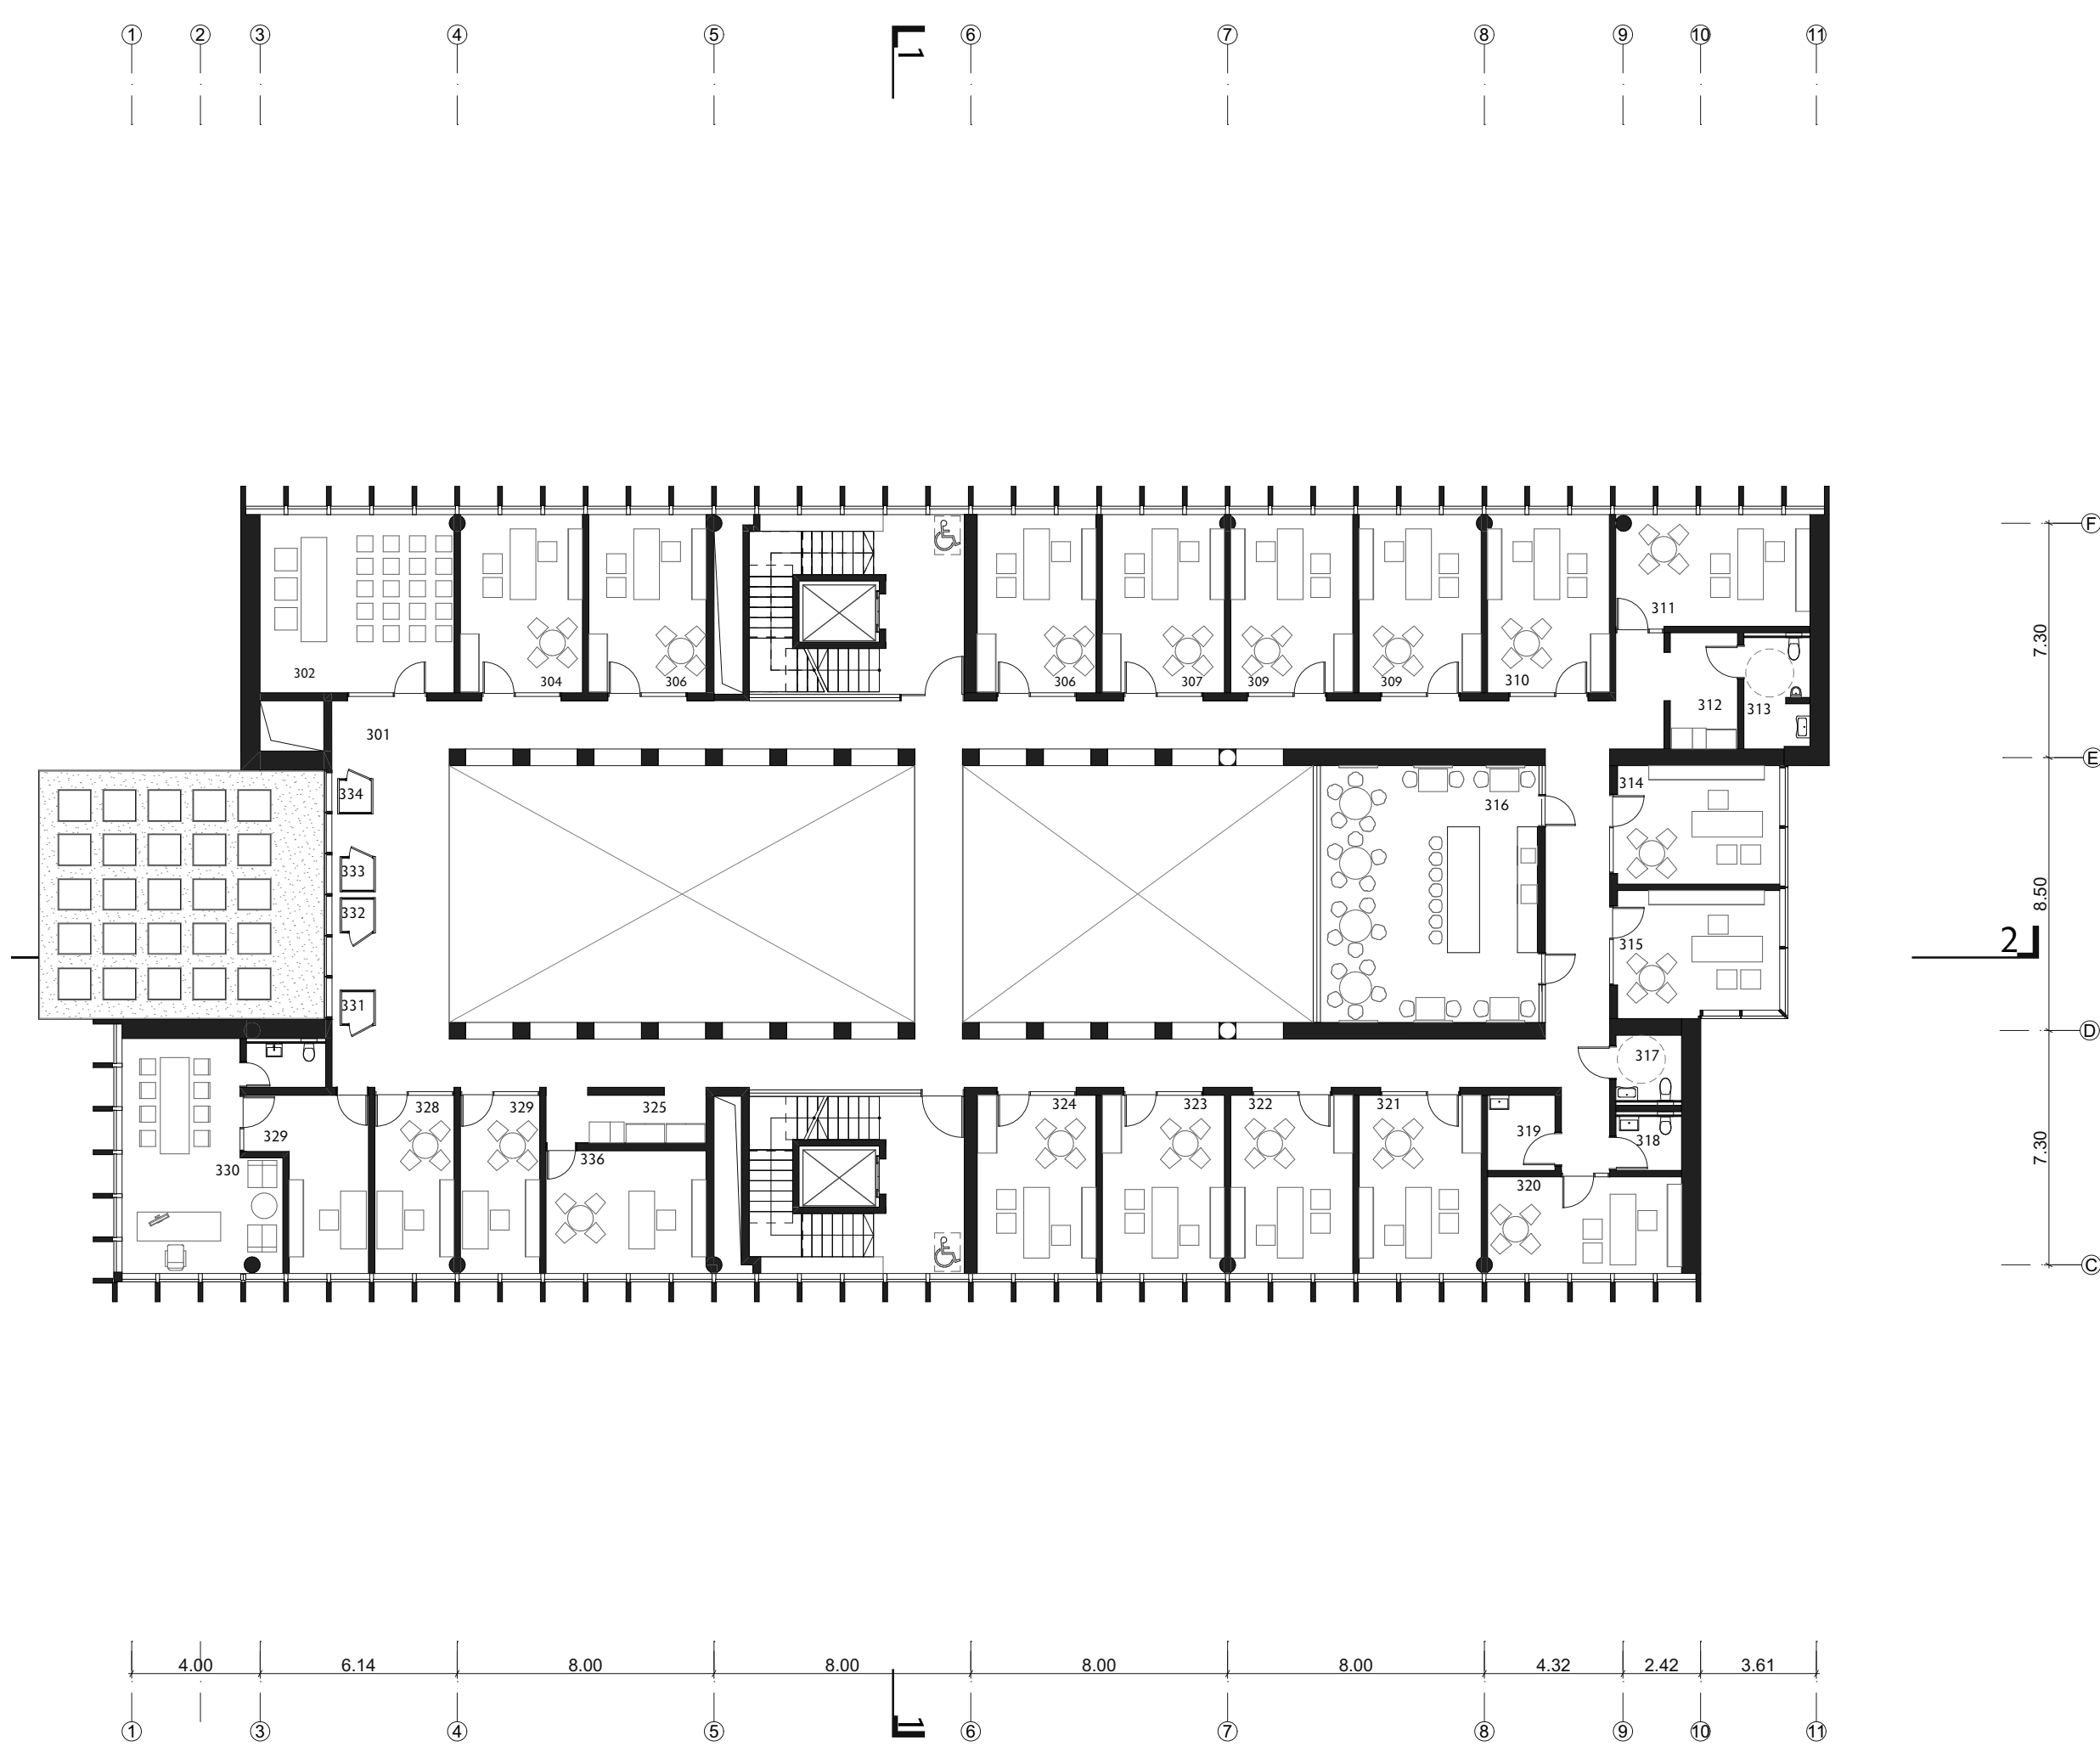

301 Koridorius	166.50	313 ŽN WC	6.63	322 Teisėjo kabinetas	19.99	332 Pokalbių k.	1.00
302 Pastatimų kambarys	31.63	314 Teisėjo kabinetas	18.64	323 Teisėjo kabinetas	19.99	333 Pokalbių k.	1.00
304 Teisėjo kabinetas	19.88	315 Teisėjo kabinetas	19.47	324 Teisėjo kabinetas	19.50	334 Pokalbių k.	1.00
306 Teisėjo kabinetas	38.53	316 Poliko patalpa	51.55	325 Kopijavimo pat.	7.01	336 Teisėjo kabinetas	18.10
307 Teisėjo kabinetas	19.88	317 ŽN WC	4.15	328 Patarėjo kabinetas (CB)	12.96		
309 Teisėjo kabinetas	39.76	318 WC	3.43	329 Patarėjo kabinetas (CB)	12.96		
310 Teisėjo kabinetas	19.95	319 Valgymo pat.	4.67	329 Sekretoriaus kabinetas (CB)	15.22		
311 Teisėjo kabinetas	20.01	320 Teisėjo kabinetas	17.23	330 Skyriaus pirmininko kabinetas (CB)	31.65		
312 Kopijavimo pat.	7.19	321 Teisėjo kabinetas	19.99	331 Pokalbių k.	1.00		670.47 m ²

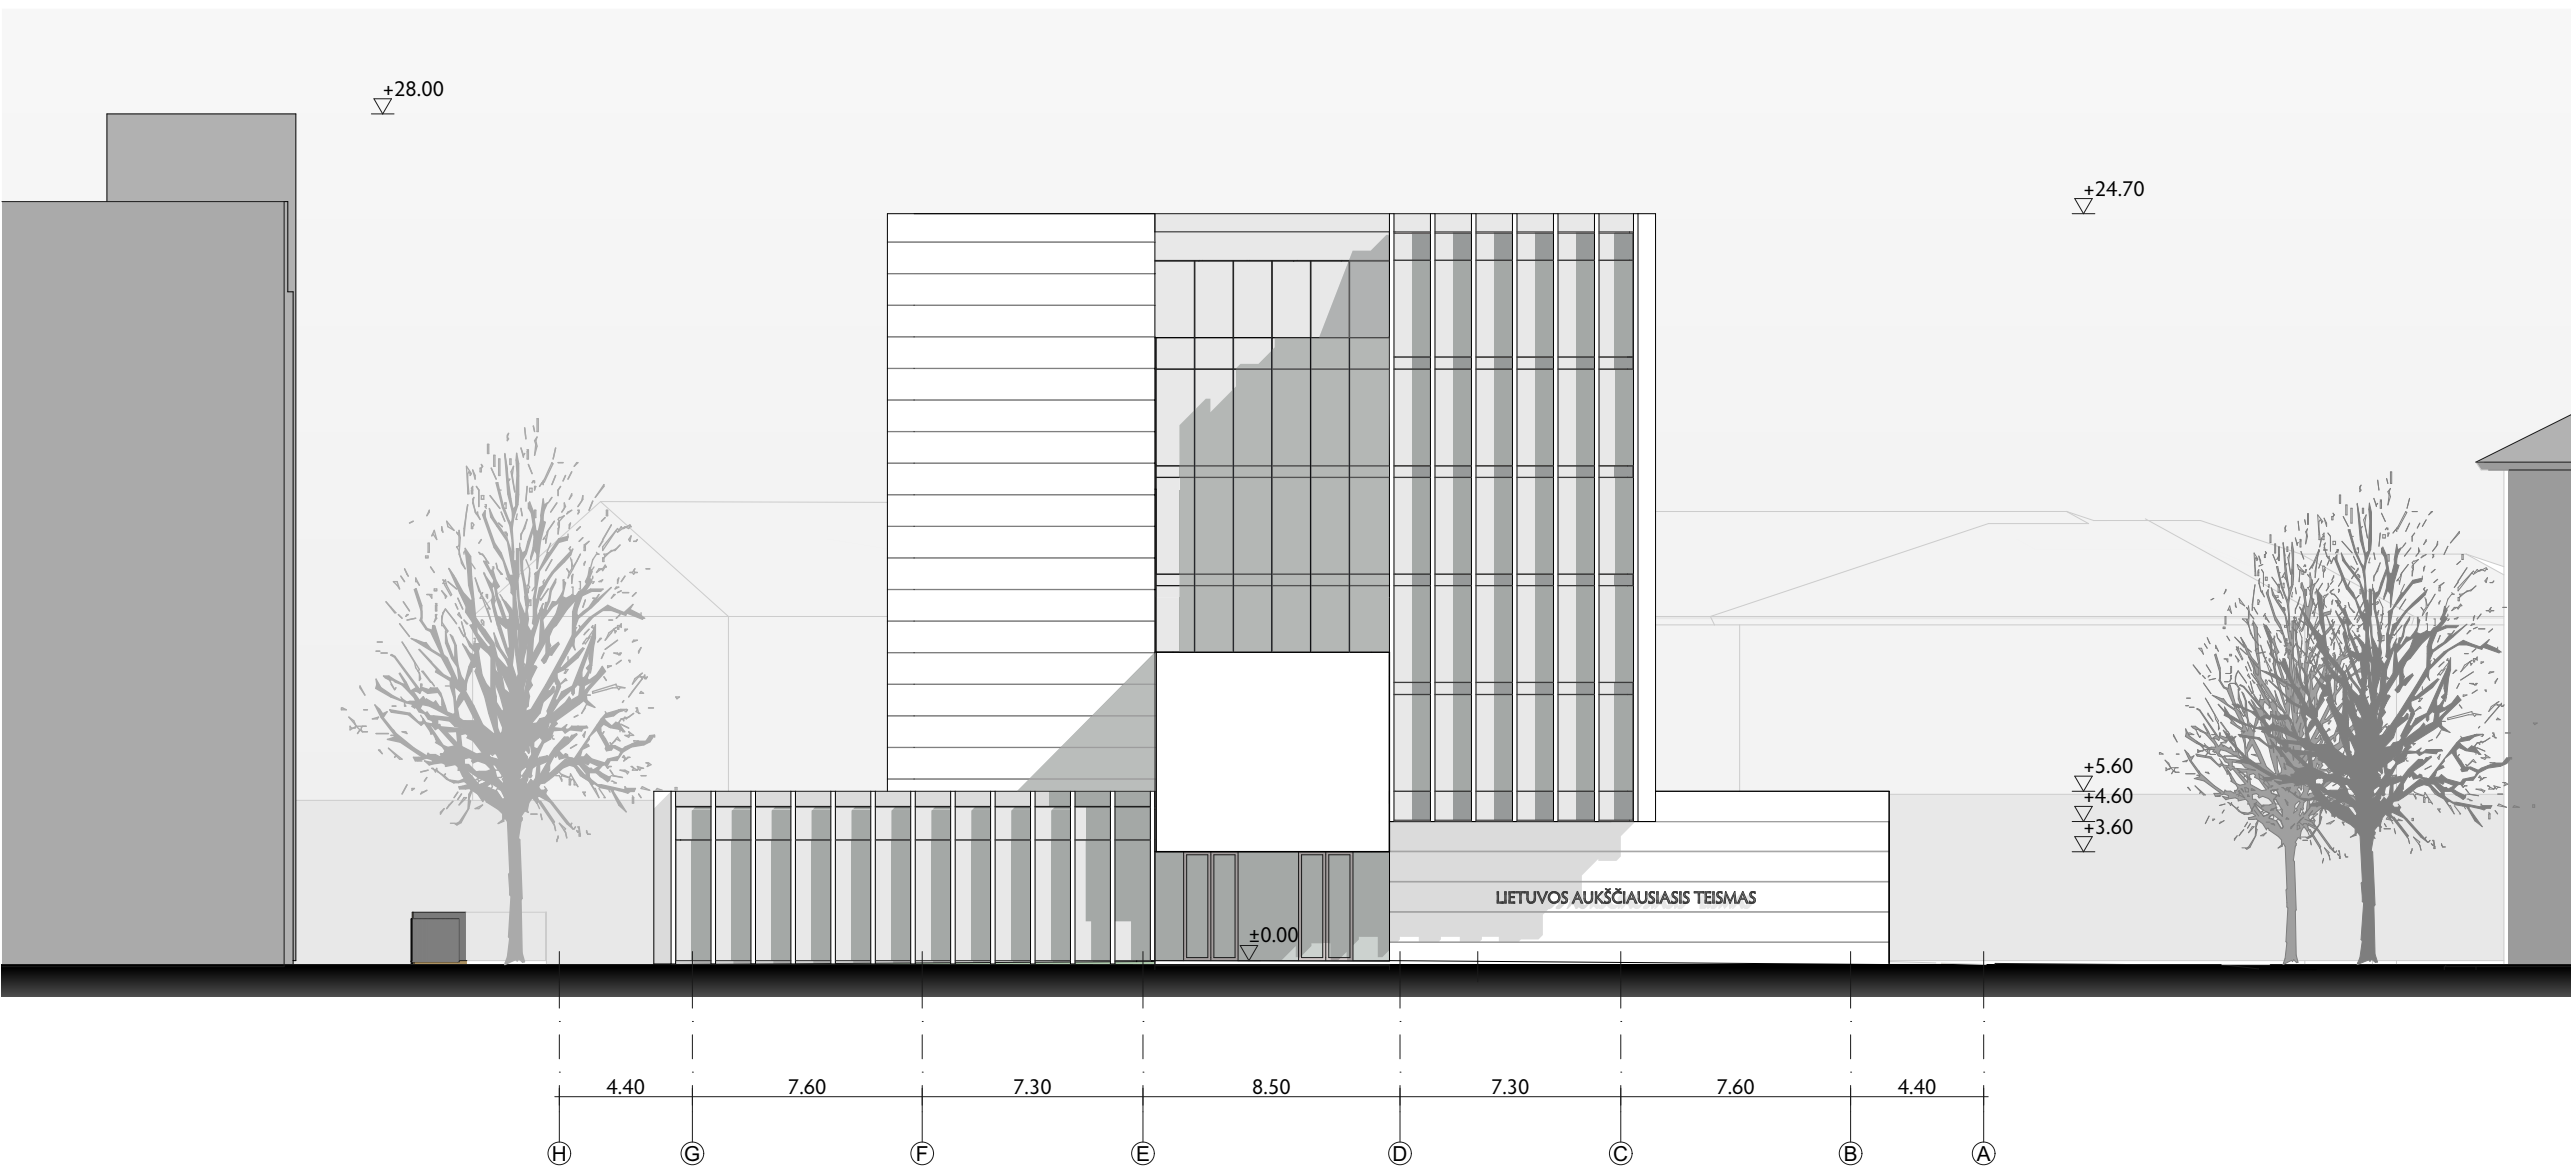

FASADAS H - A M1:250

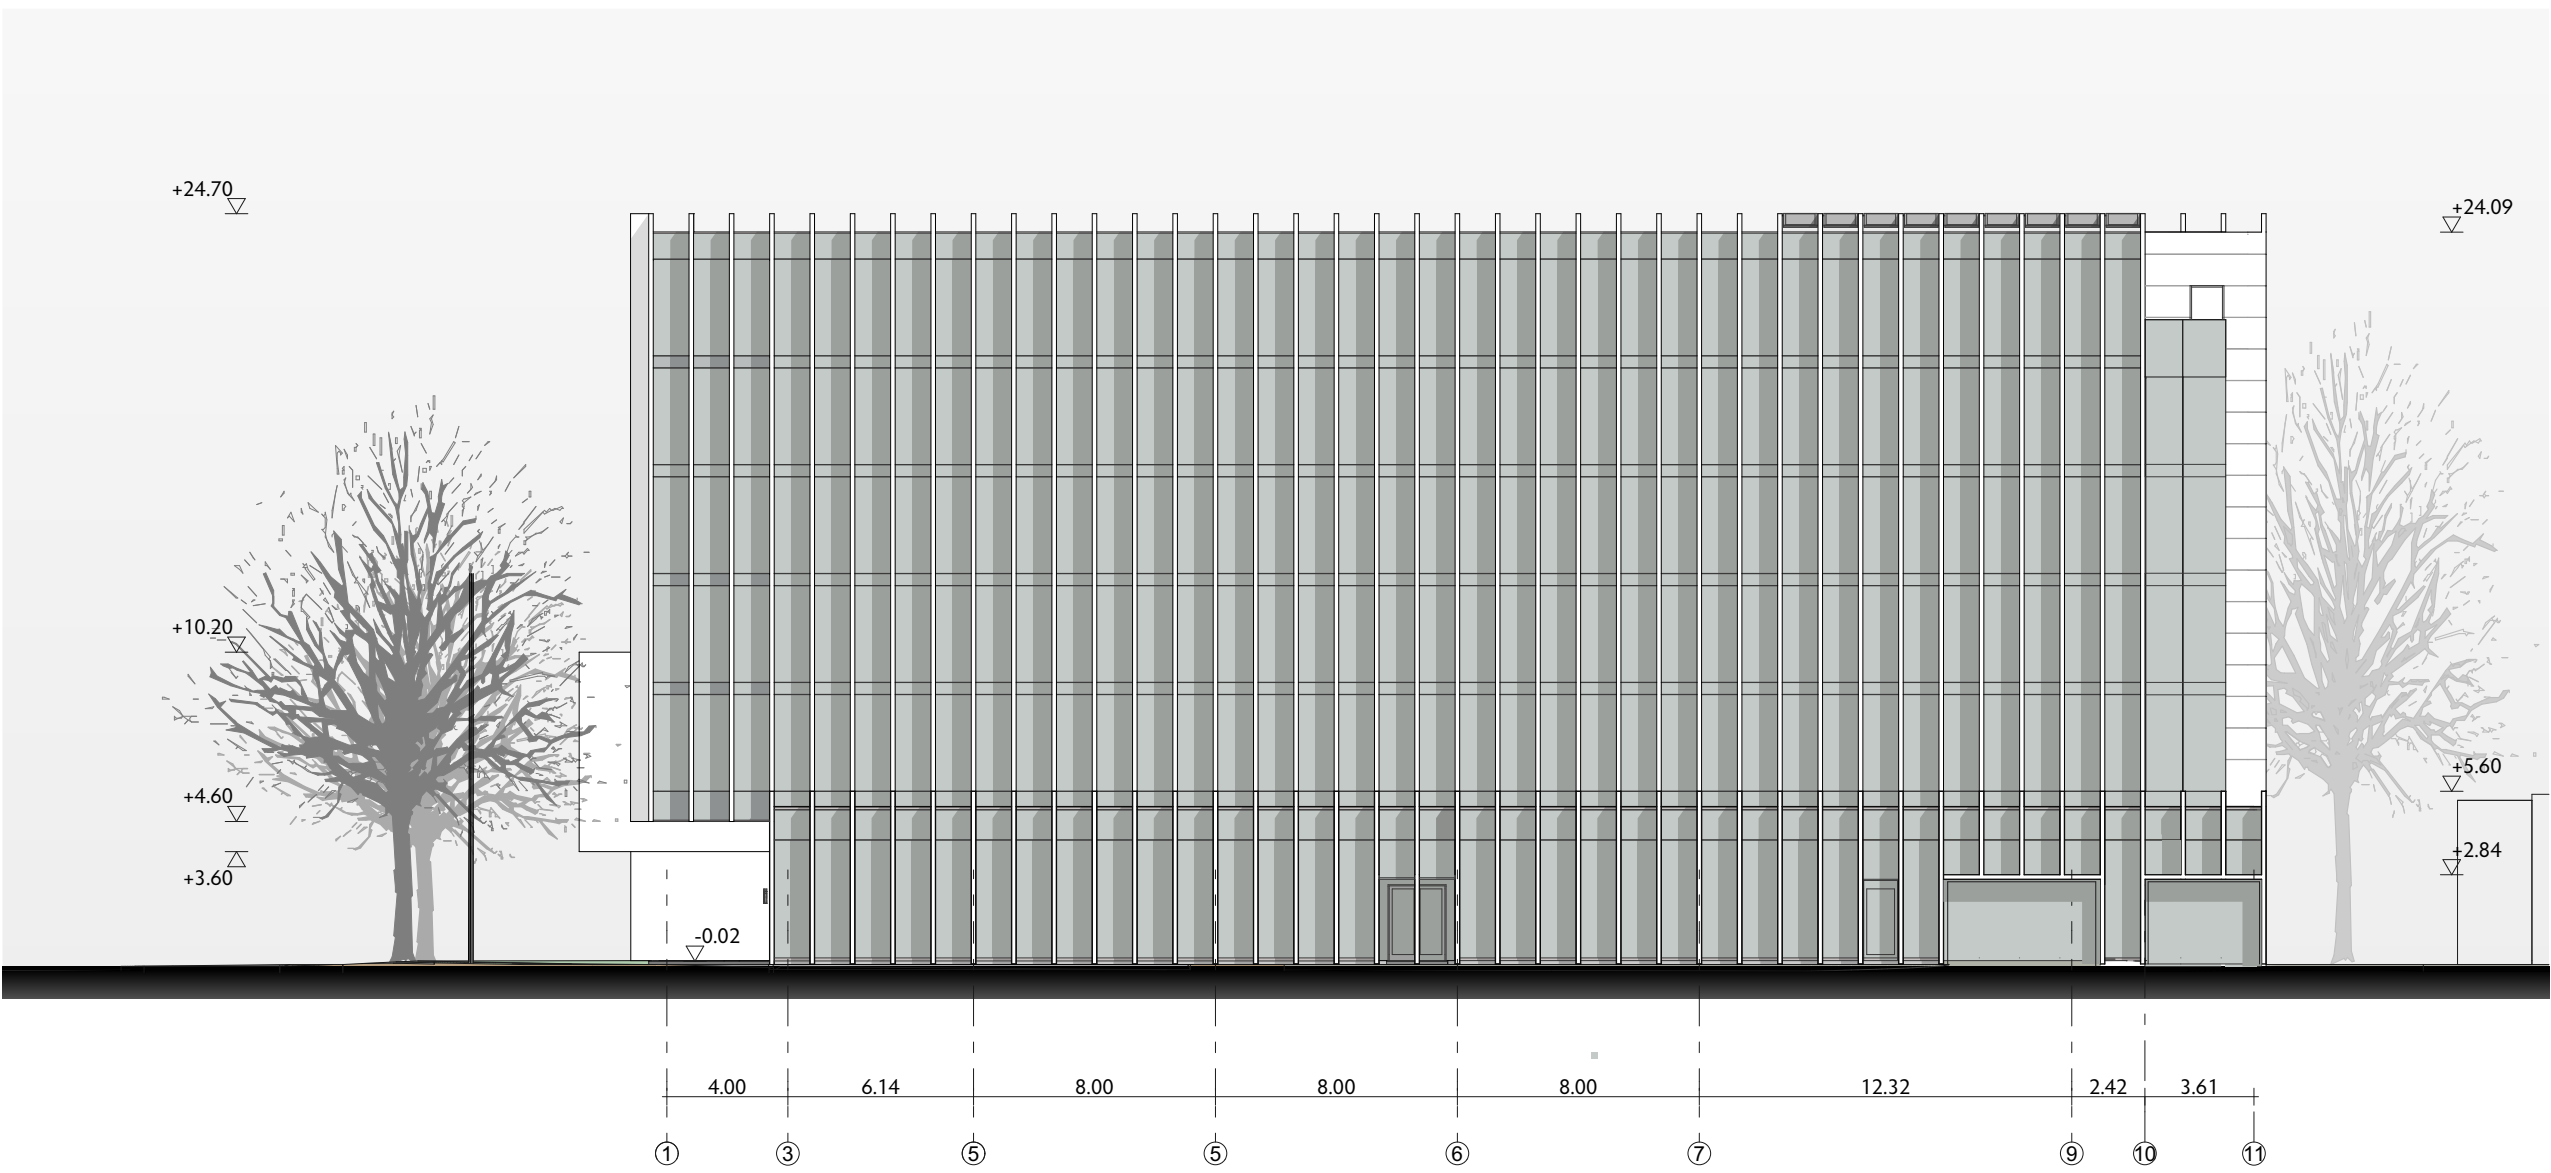

FASADAS 1 - 11 M1:250