

BALANSAS



LAUKIAMASIS, ATRIUMO ERDVĖ




MUZIEJUS- BIBLIOTEKA




TEISMO PIRMININKO DARBO PATALPA

KETVIRTO AUKŠTO PLANAS M1:200

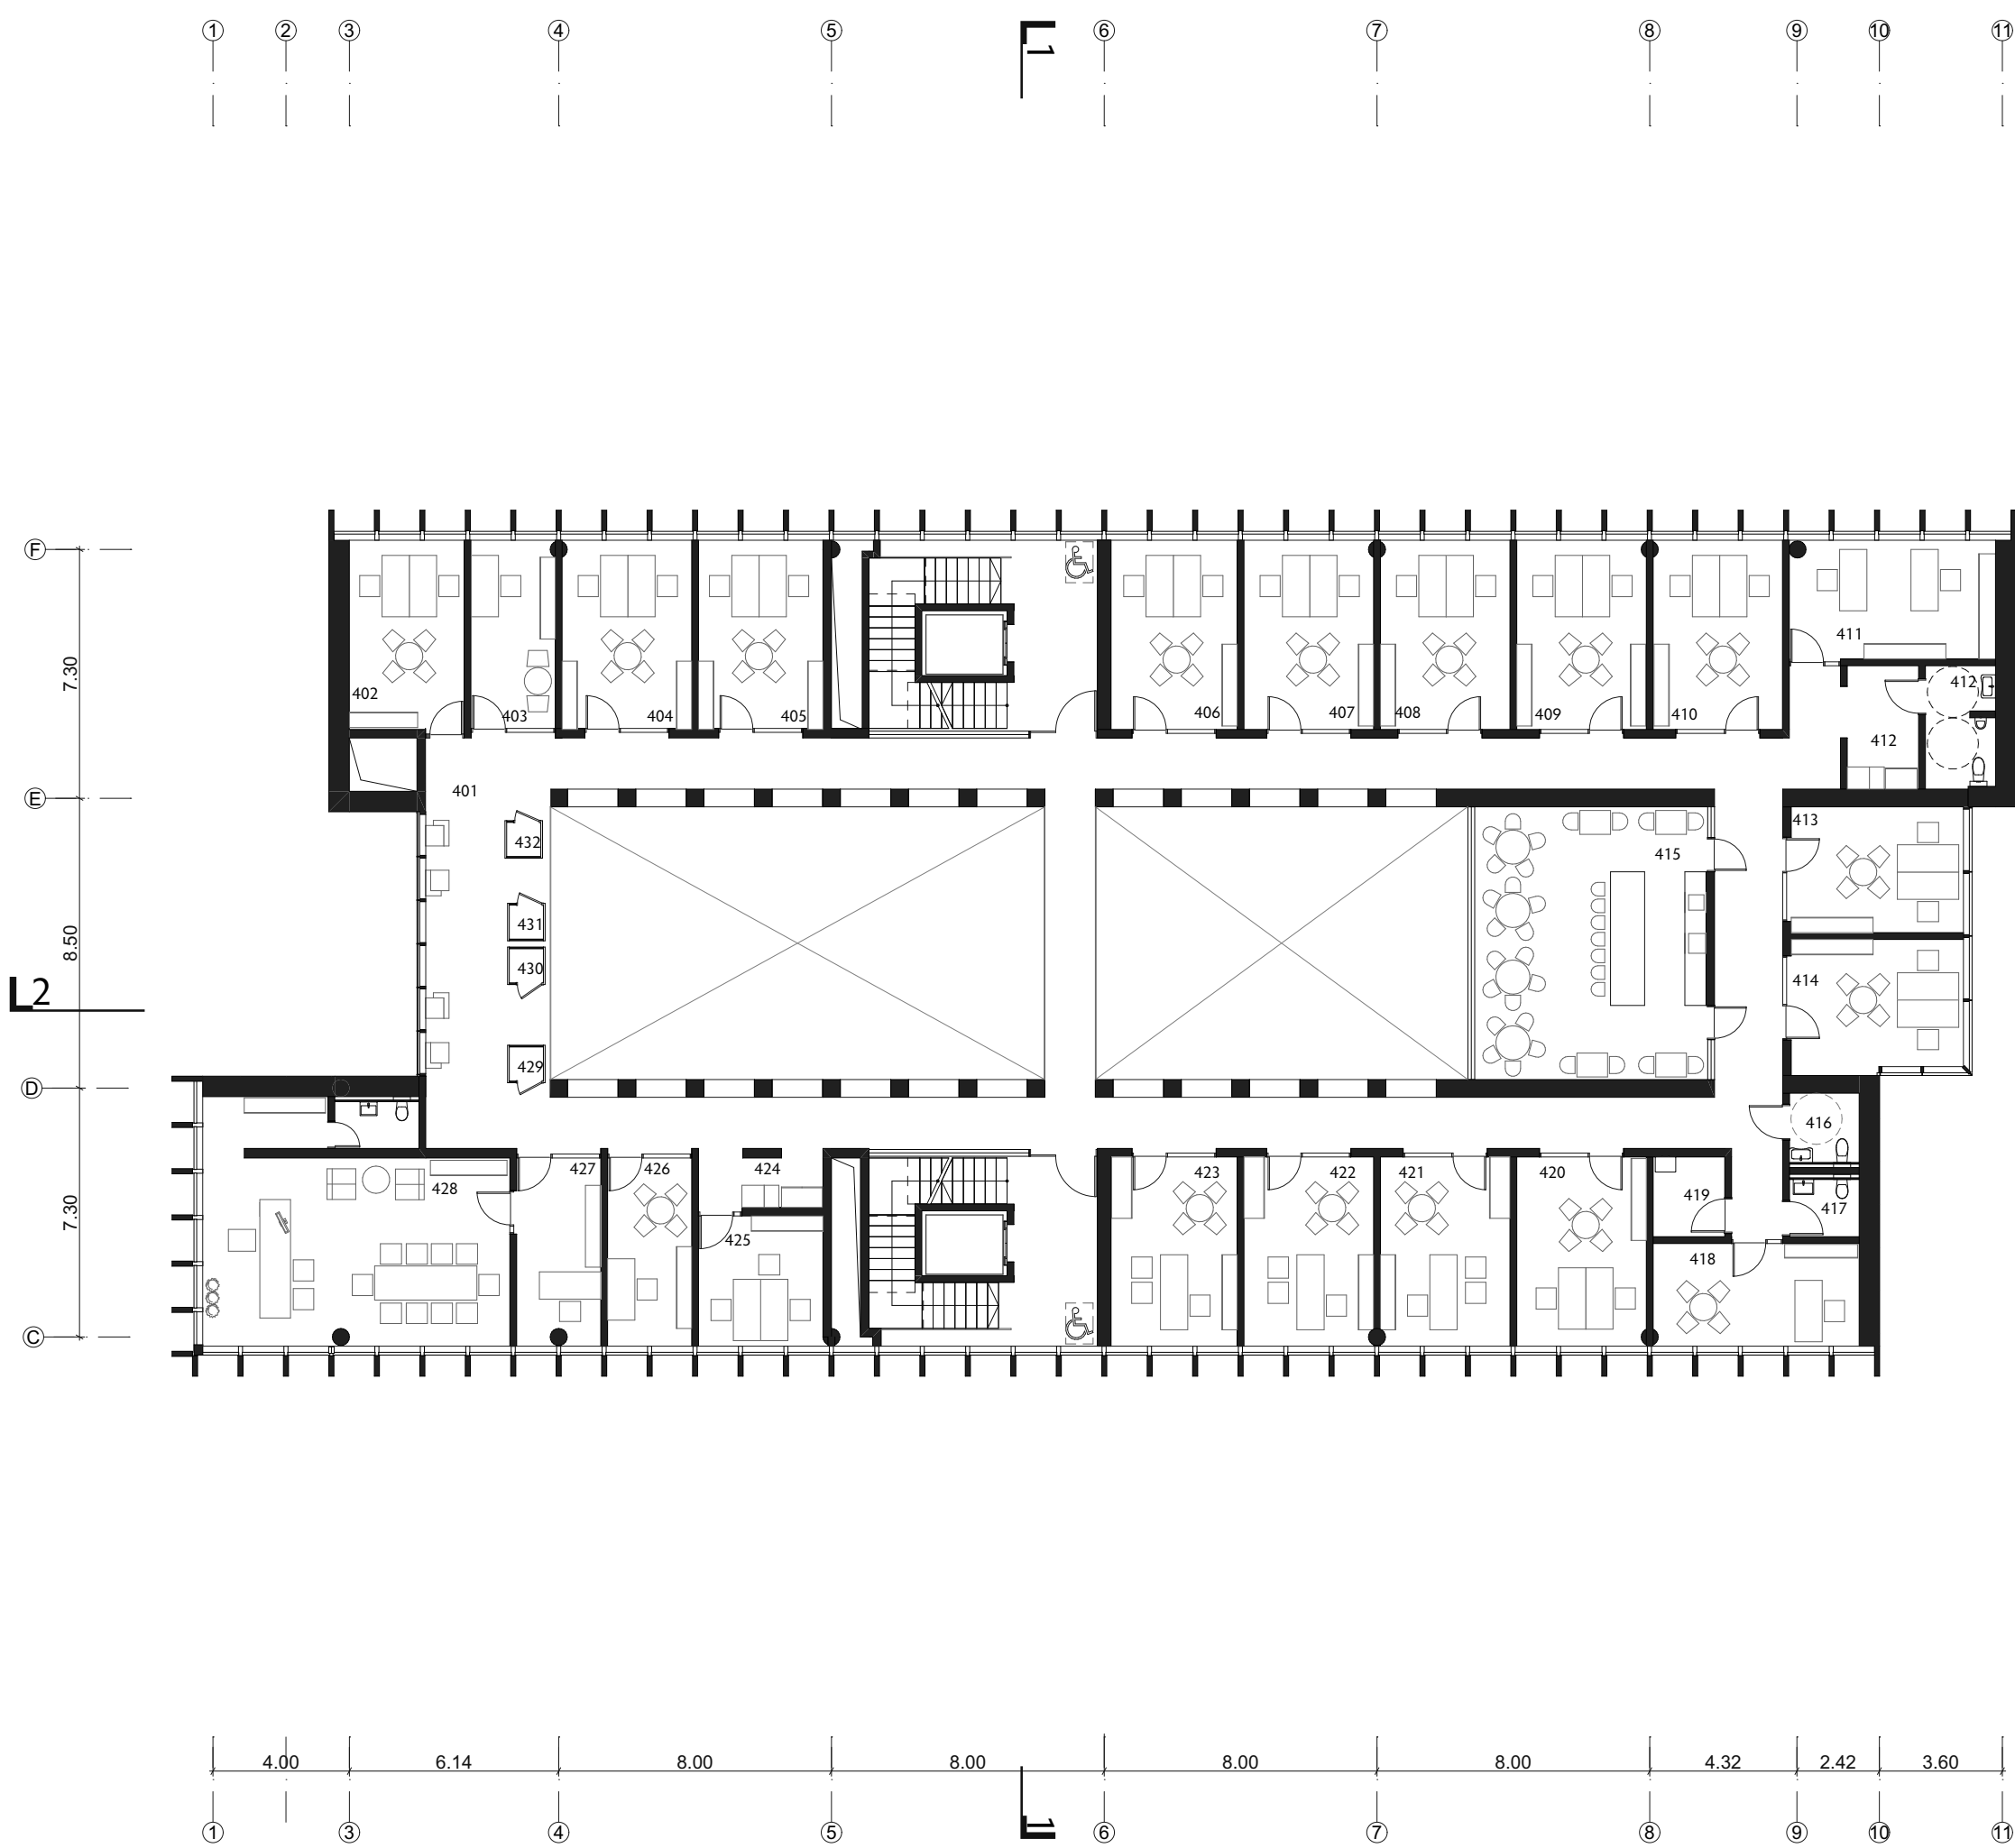


401 Koridorius	166.53	410 Teisės tyrimų grupės kabinetas	19.95	418 Teisės tyrimų grupės kabinetas	17.24	428 AT pirmininko kabinetas	55.09
402 Teisės tyrimų grupės kabinetas	17.75	411 Teisės tyrimų grupės kabinetas	20.01	419 Kopijavimo pat.	4.67	429 Pokalbių k.	1.00
403 Teisės tyrimų grupės kabinetas	12.94	412 Kopijavimo pat.	7.19	420 Teisės tyrimų grupės kabinetas	19.99	430 Pokalbių k.	1.00
404 Teisės tyrimų grupės kabinetas	19.88	412 ŽN WC	6.48	421 Teisėjo kabinetas	19.99	431 Pokalbių k.	1.00
405 Teisės tyrimų grupės kabinetas	19.14	413 Teisės tyrimų grupės kabinetas	17.70	422 Teisėjo kabinetas	19.99	432 Pokalbių k.	1.00
406 Teisės tyrimų grupės kabinetas	19.50	414 Teisės tyrimų grupės kabinetas	18.40	423 Teisėjo kabinetas	19.50		
407 Teisės tyrimų grupės kabinetas	19.99	415 Pokalbių zona	51.55	424 Kopijavimo pat.	5.13		668.87 m ²
408 Teisės tyrimų grupės kabinetas	19.99	416 ŽN WC	3.94	425 Patarėjų kabinetas	13.26		
409 Teisės tyrimų grupės kabinetas	19.99	417 WC	3.25	426 Komunikatoriaus kabinetas	13.01		


PENKTO AUKŠTO PLANAS M1:200

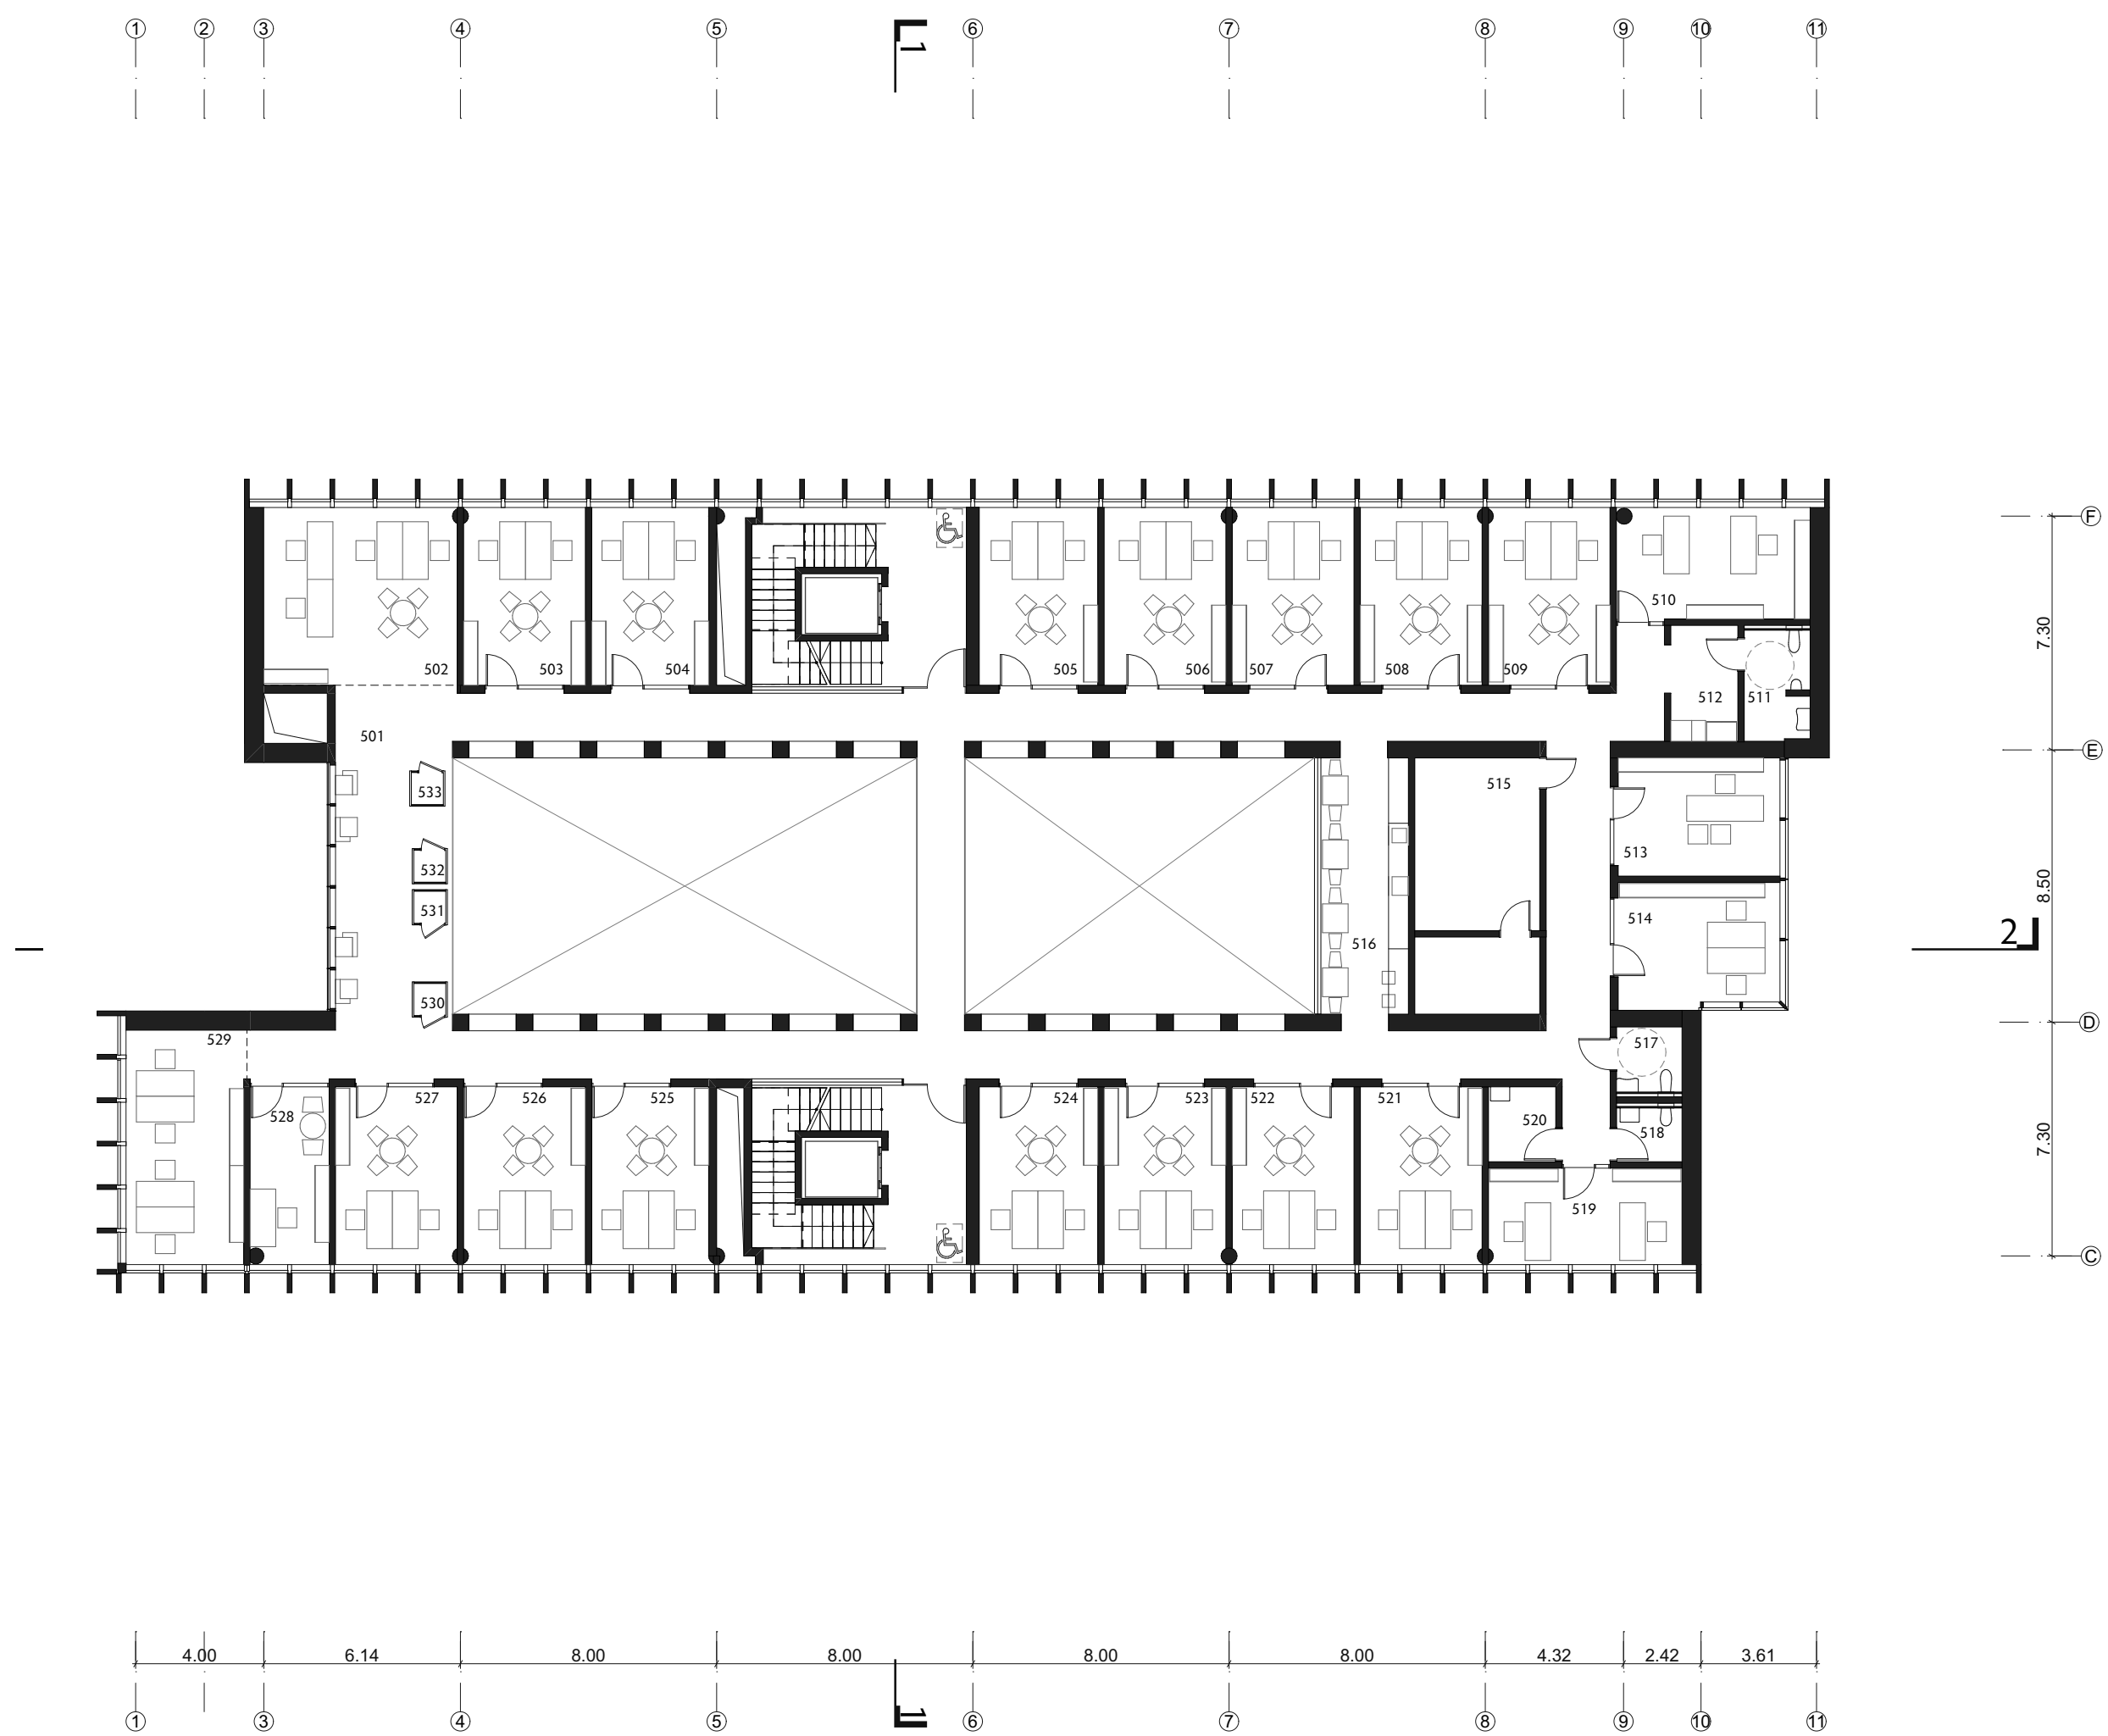

501 Koridorius	171.53	510 Turto valdymo sk.kabinetas	20.01	519 Turto valdymo sk.kabinetas	17.23	529 Teisės tyrimų grupės kabinetas (o...)	25.51
502 Teisės tyrimų grupės kabinetas	31.81	511 ŽN WC	6.63	520 WC	4.67	530 Pokalbių k.	1.00
503 Teisės tyrimų grupės kabinetas	19.99	512 Kopijavimo pat.	7.19	521 Teisės tyrimų grupės kabinetas	19.99	531 Pokalbių k.	1.00
504 Teisės tyrimų grupės kabinetas	19.24	513 Turto valdymo sk. vadovo kabinetas	17.70	522 Teisės tyrimų grupės kabinetas	19.99	532 Pokalbių k.	1.00
505 Teisės tyrimų grupės kabinetas	19.50	514 IT specialistų kabinetas	18.53	523 Kabinetas	19.99	533 Pokalbių k.	1.00
506 Teisės tyrimų grupės kabinetas	19.99	515 Serverio patalpų zona	29.64	524 Teisės tyrimų grupės kabinetas	19.50		672.42 m ²
507 Teisės tyrimų grupės kabinetas	19.99	516 Pokalbių zona	20.58	525 Teisės tyrimų grupės kabinetas	19.26		
508 Teisės tyrimų grupės kabinetas	19.99	517 ŽN WC	3.94	526 Teisės tyrimų grupės kabinetas	19.99		
509 Teisės tyrimų grupės kabinetas	19.95	518 WC	3.25	527 Teisės tyrimų grupės kabinetas	19.99		

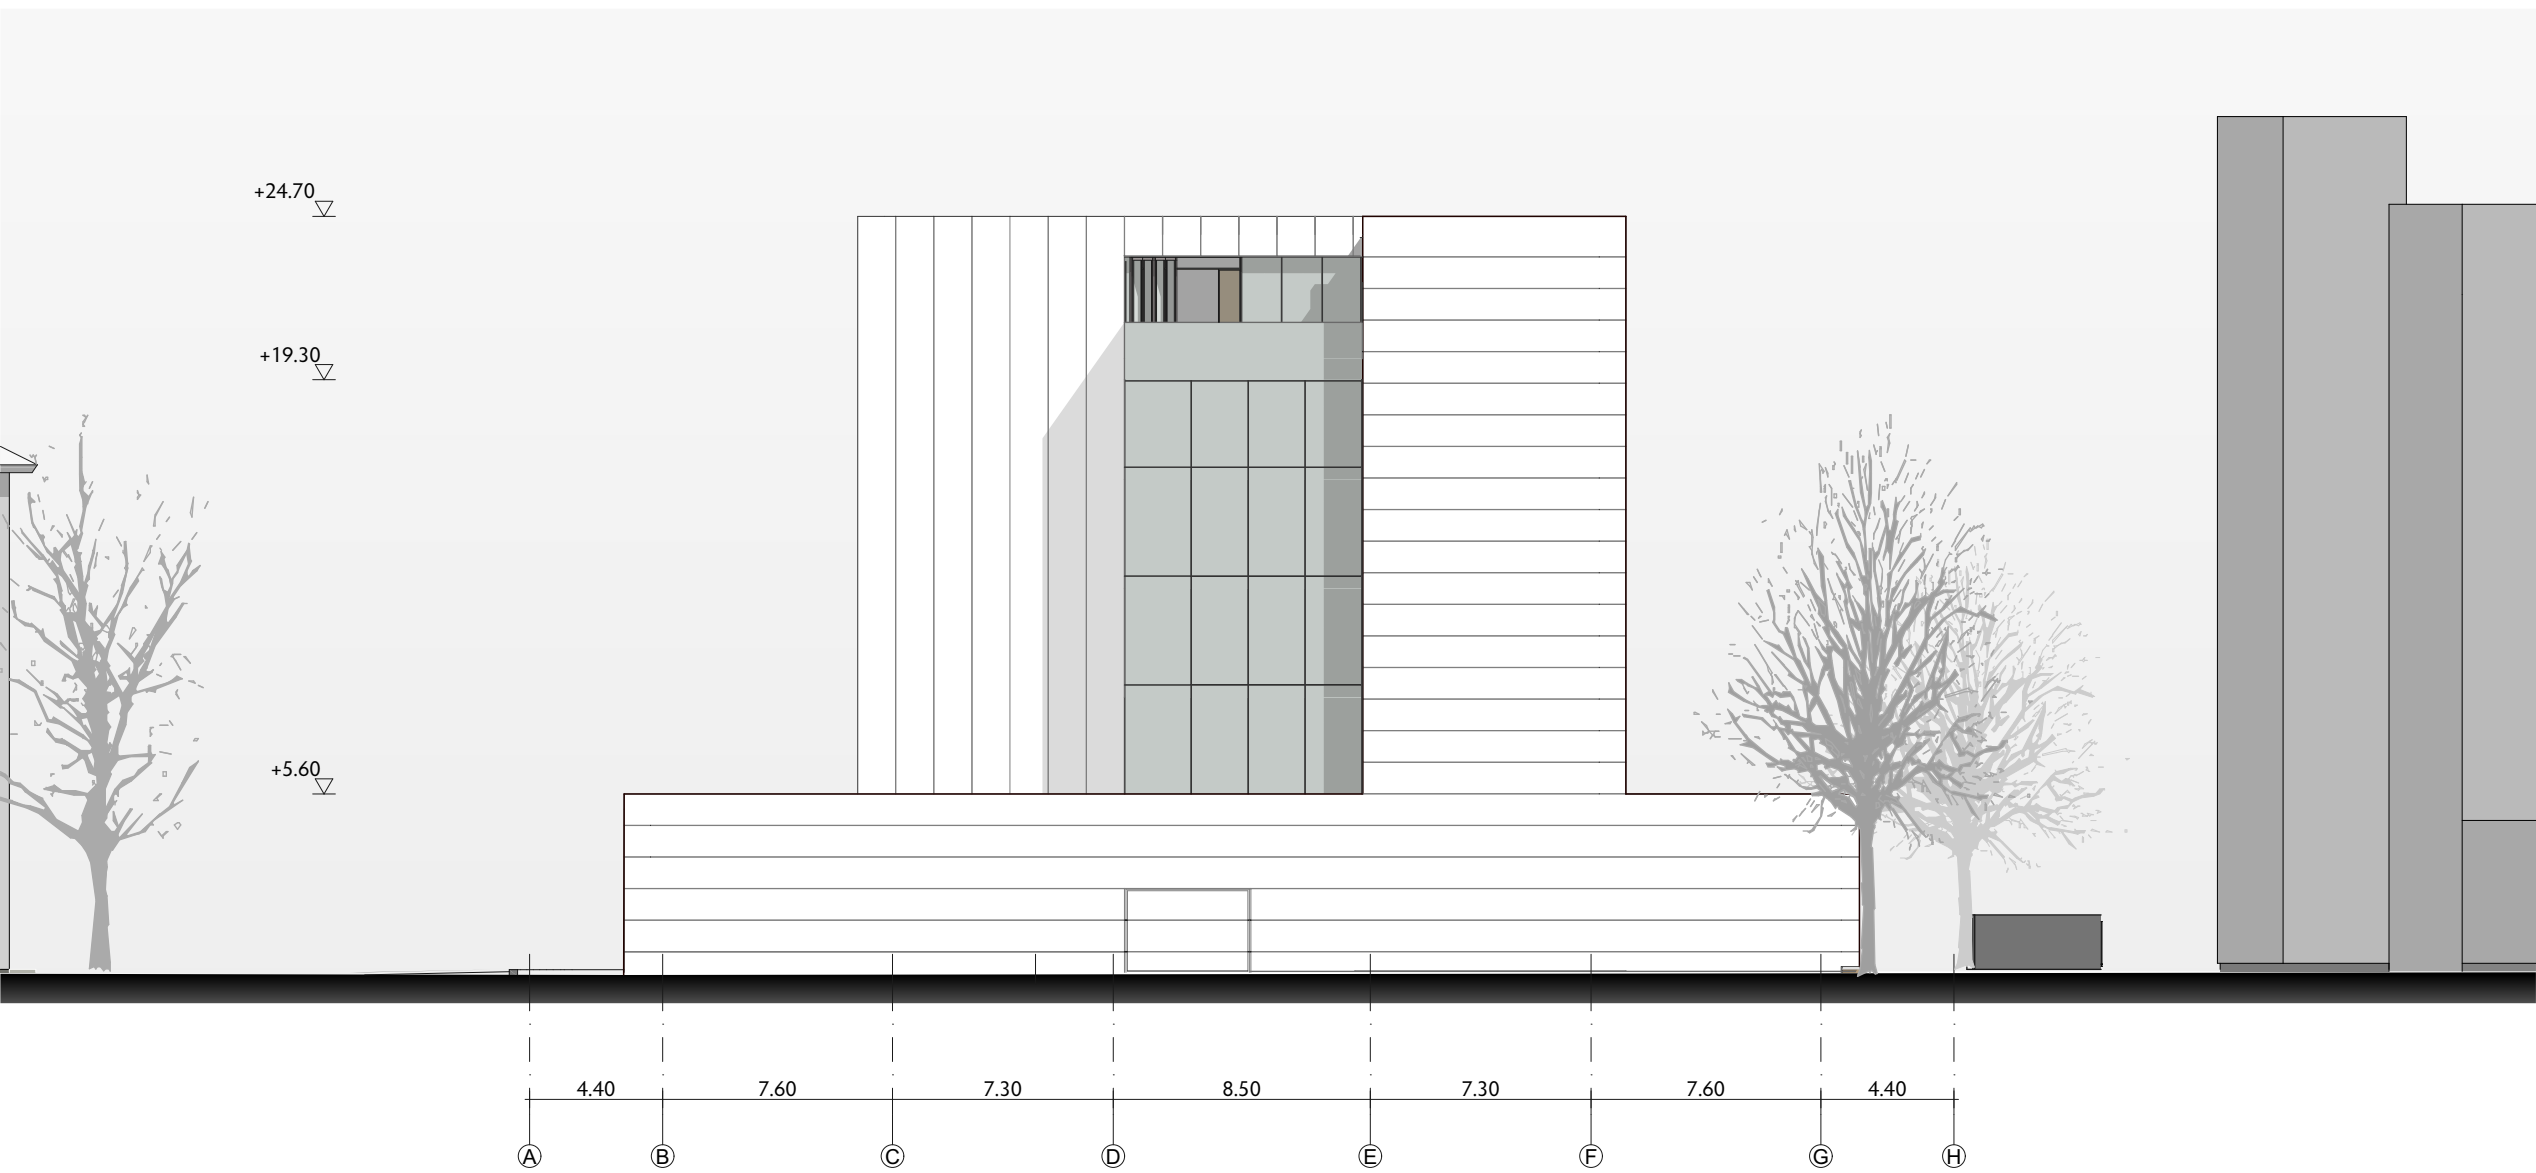

FASADAS A - H M1:250

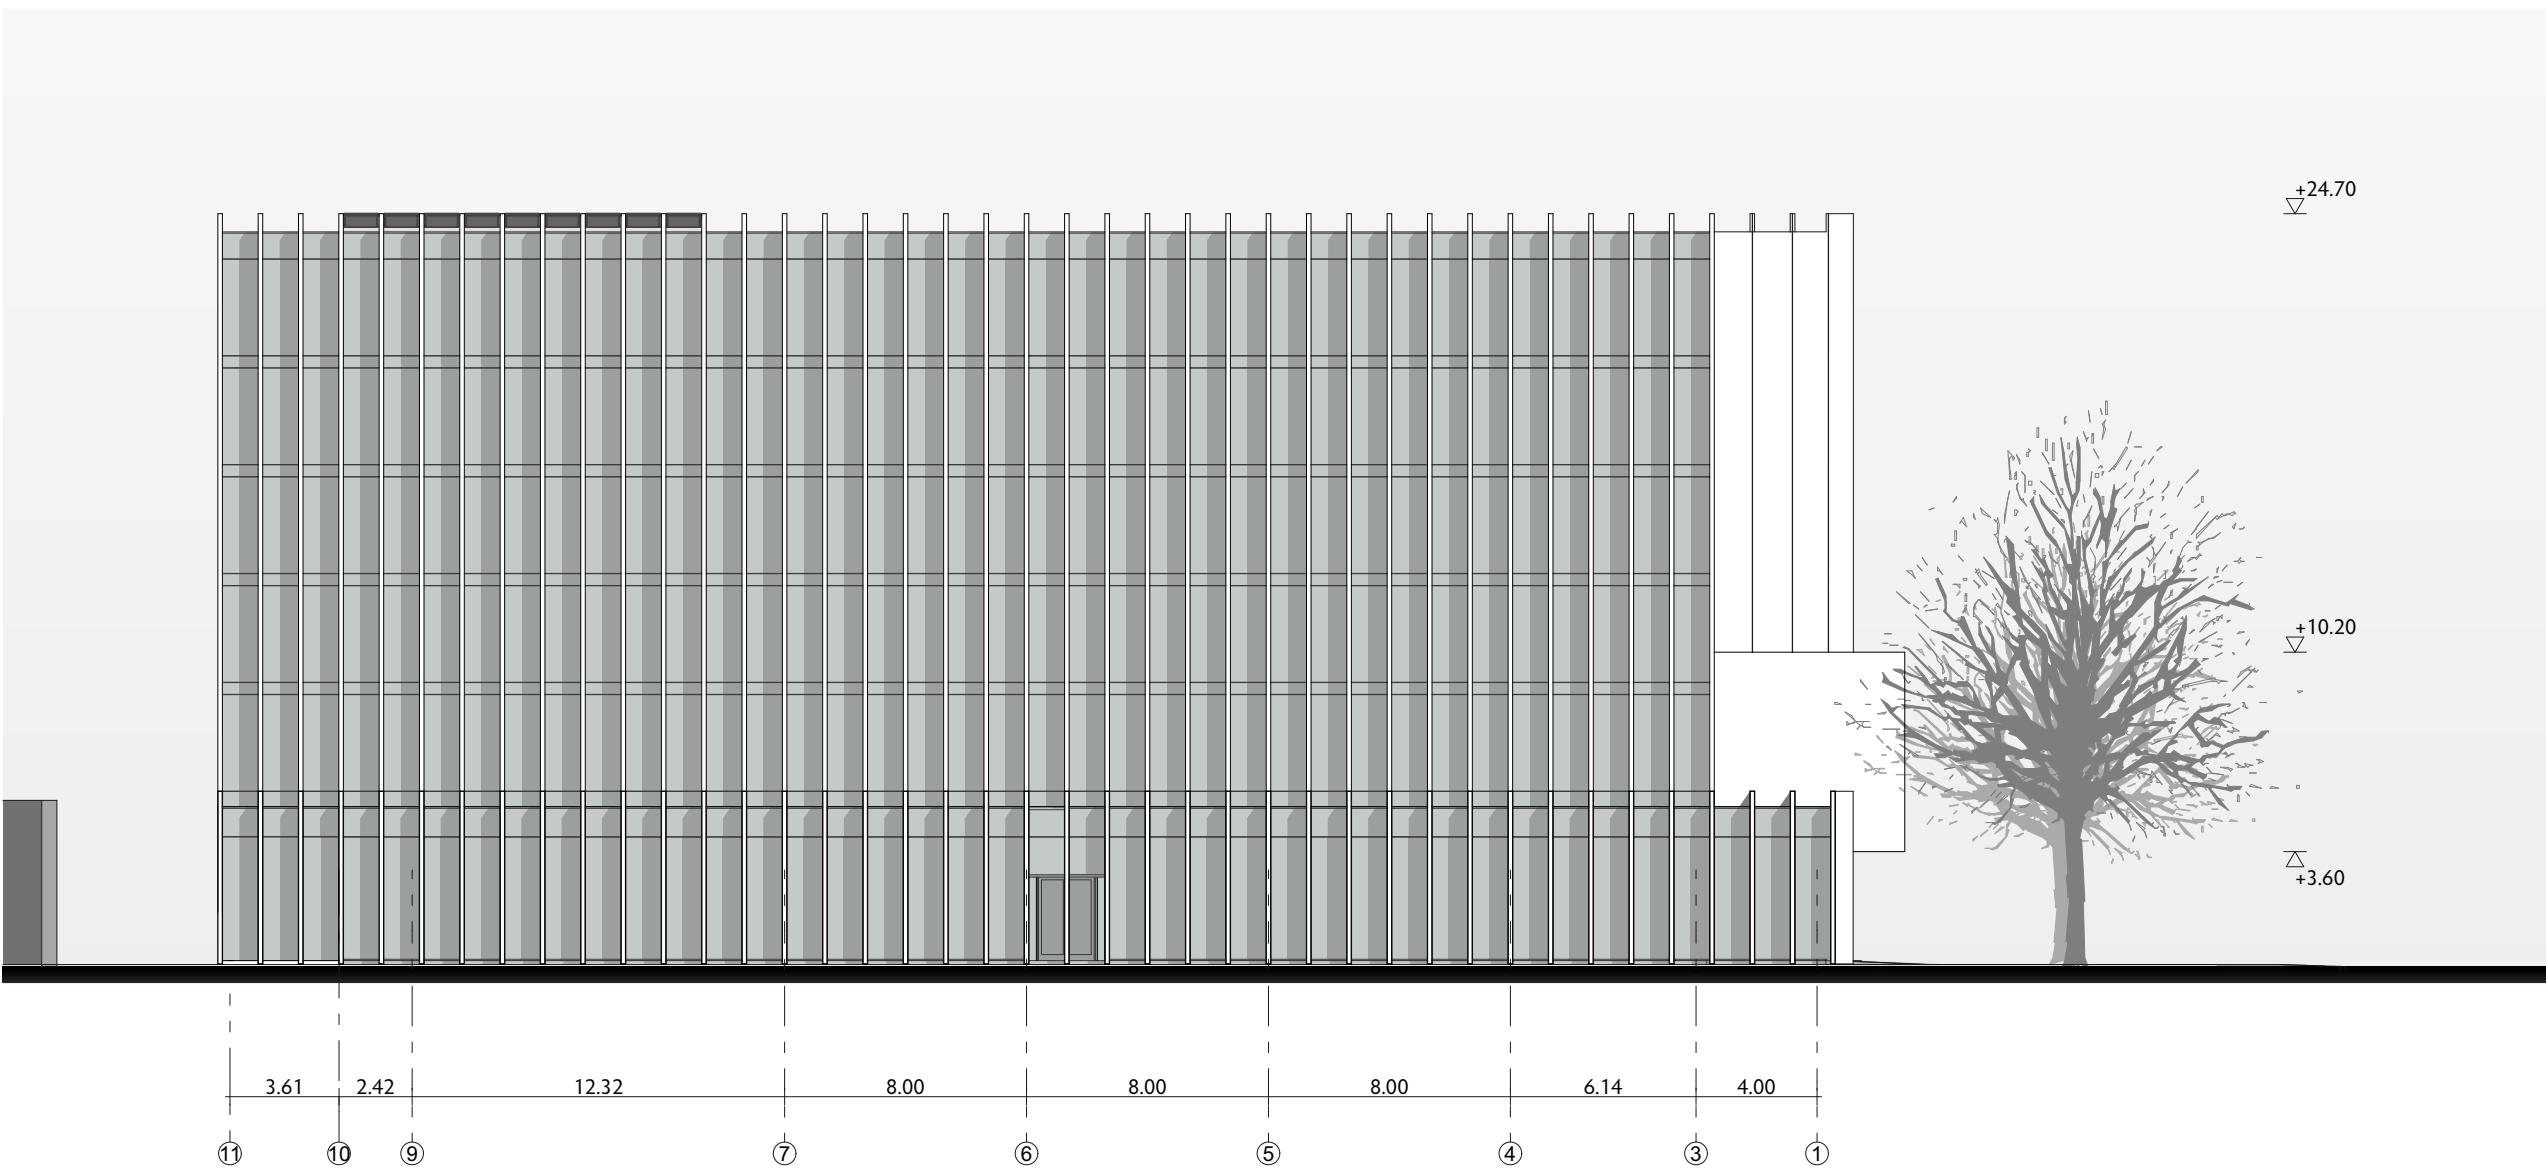

FASADAS 11 - 1 M1:250