





DIDŽIOJI POSĖDŽIŲ (KONFERENCIJŲ) SALĖ

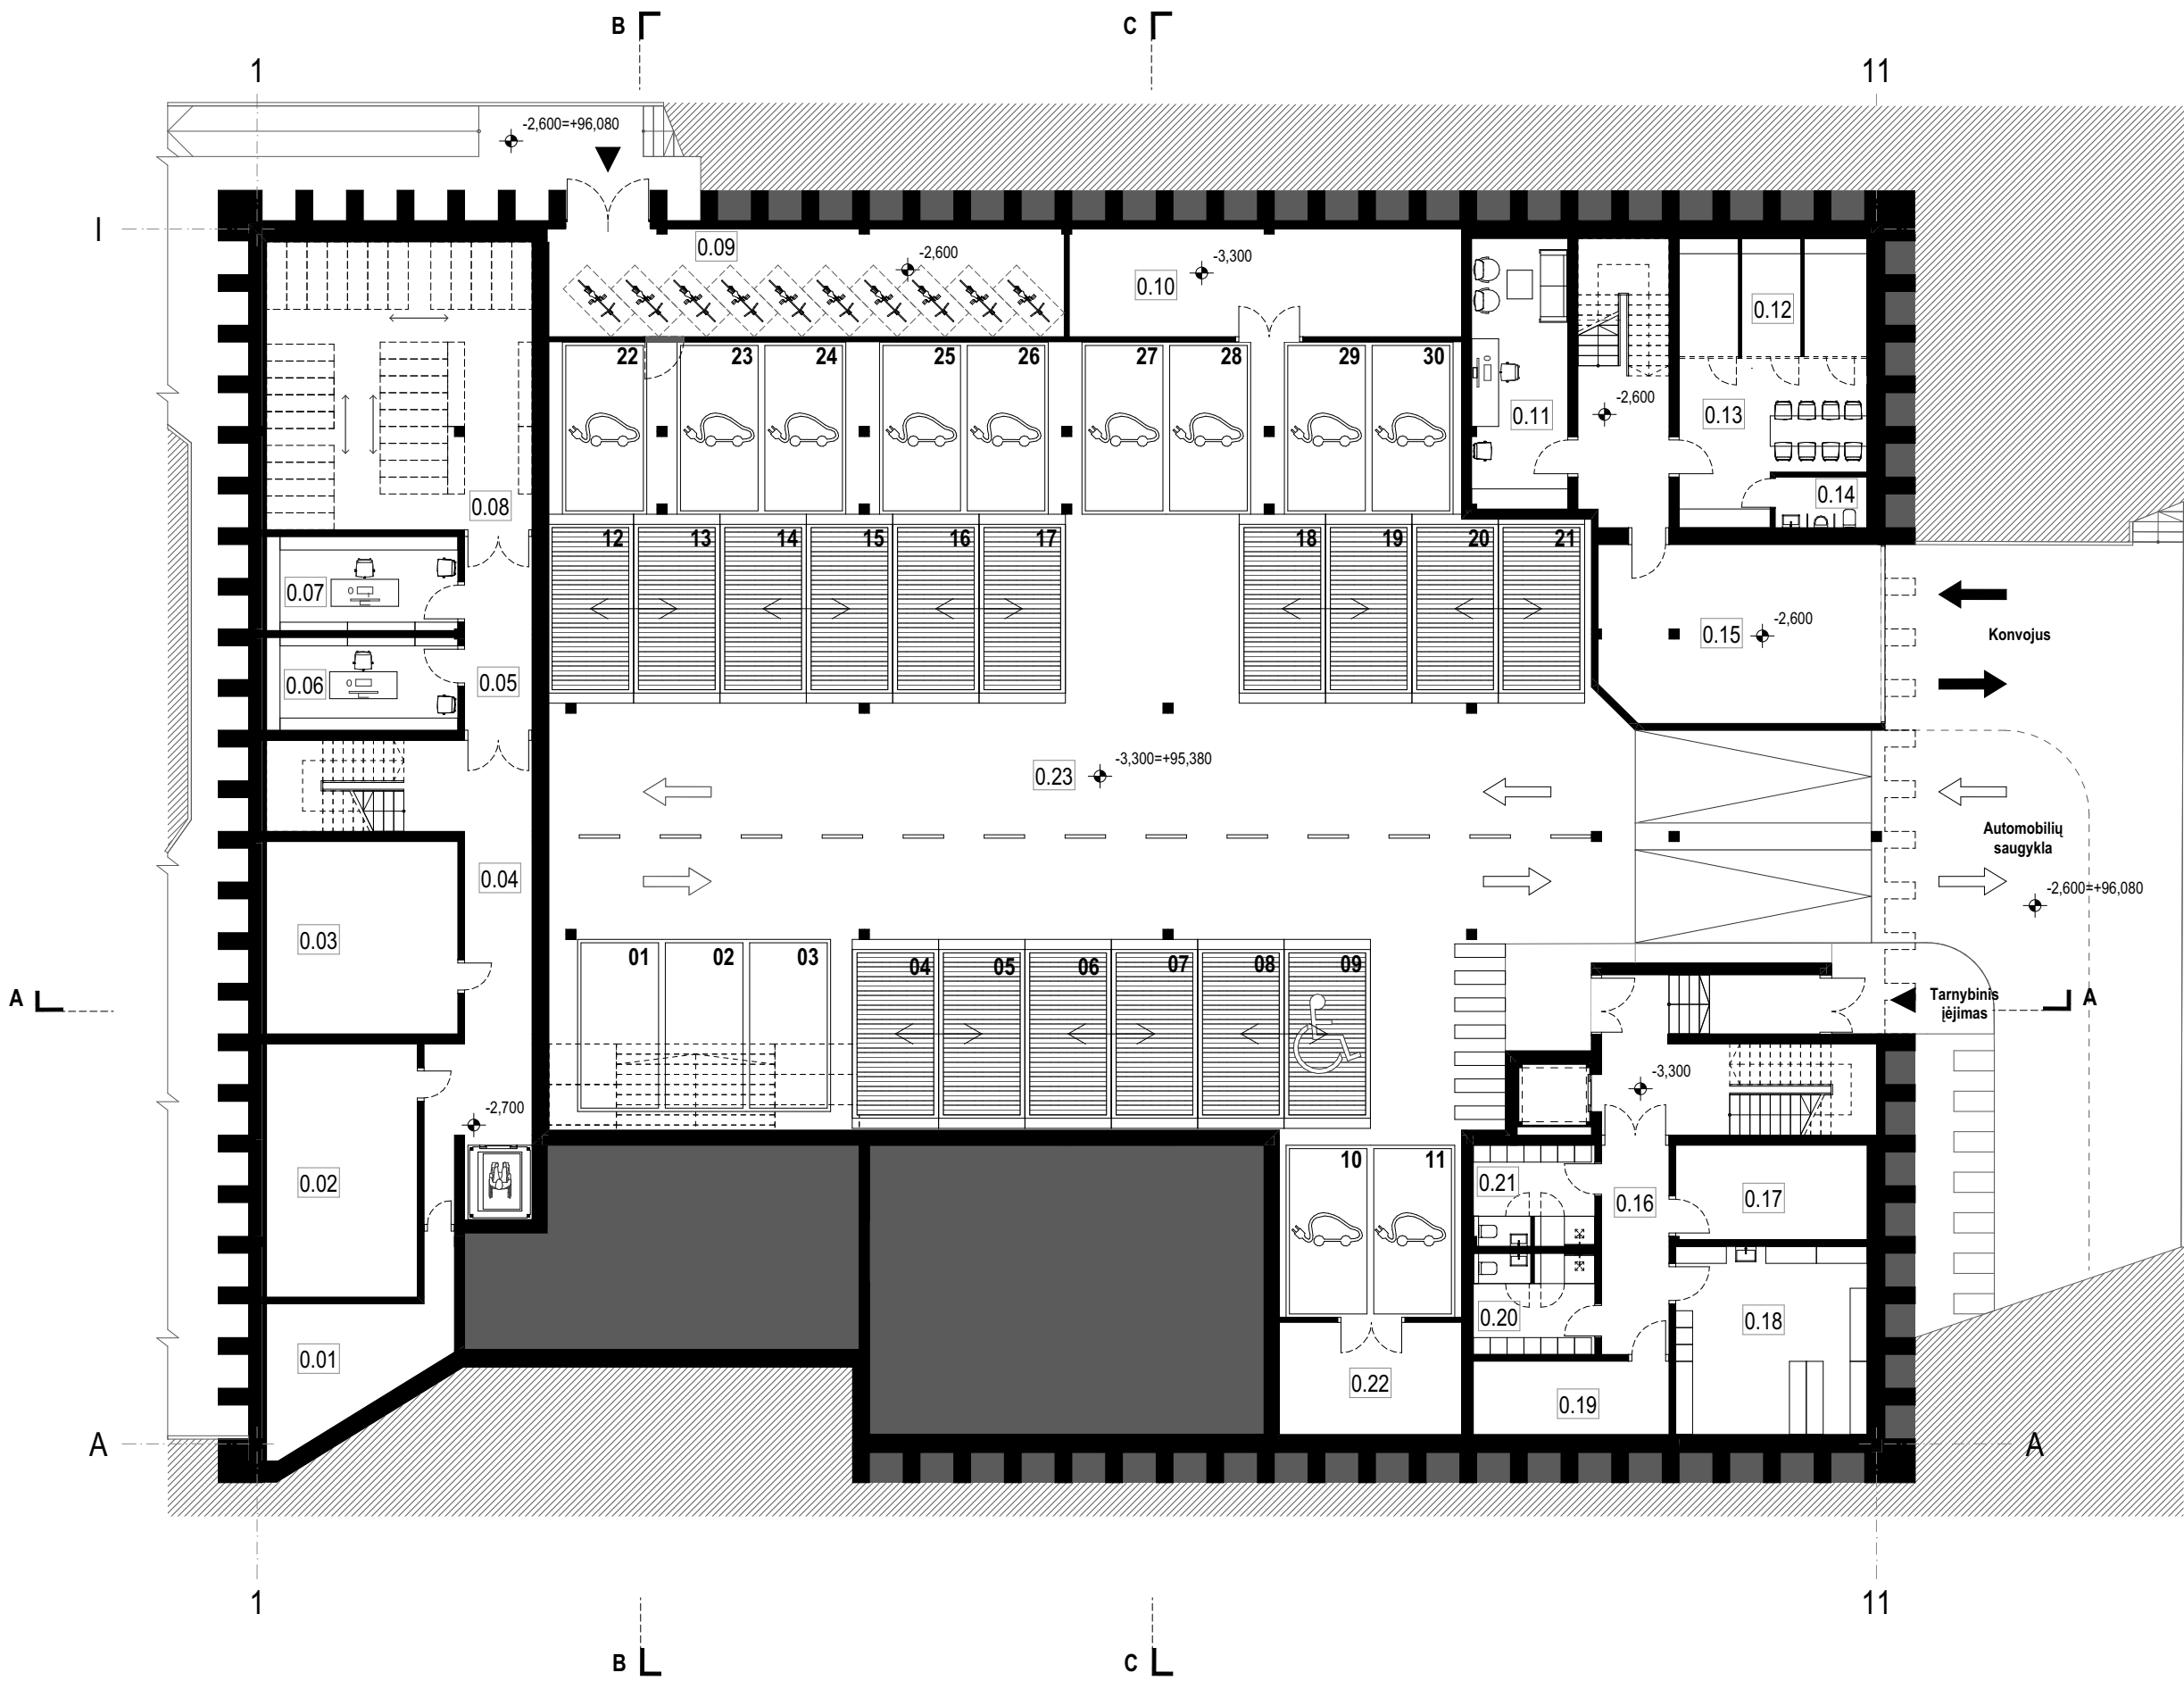


RŪSIO AUKŠTO PLANAS M 1.200

0.01 Techninės patalpos (Šil. punktas) 19,48 m²; 0.02 Turto saugykla ir ūkio patalpa (arba drabužinė) 33,52 m²; 0.03 Turto saugykla ir ūkio patalpa 32,32 m²; 0.04 Koridoriai 34,48 m²; 0.05 Koridoriai 11,48 m²; 0.06 slapintos informacijos patalpa 15,59 m²; 0.07 slapintos informacijos patalpa 15,81 m²; 0.08 Dokumentų saugykla (Archyvas) 67,04 m²; 0.09 Dviračių saugykla 48,79 m²; 0.10 Sandėliavimo patalpos 37,03 m²; 0.11 Korvojės pereinąjio poliso patalpos 22,79 m²; 0.12 Korvojėjamų asmenų sulaukymo patalpos 19,50 m²; 0.13 Korvojės pareigūnų laukimo patalpos 23,15 m²; 0.14 Korvojimo zonos WC 4,07 m²; 0.15 Korvojės išlaipinimo ir parkavimo zona 43,71 m²; 0.16 Koridoriai 12,40 m²; 0.17 Techninės patalpos (El. skydinė) 15,87 m²; 0.18 Valytojos ir kiemsargio patalpa 31,58 m²; 0.19 Techninės patalpos (Vandens įvad.) 12,59 m²; 0.20 Drabužinė su WC (moterų) 10,71 m²; 0.21 Drabužinė su WC (vyrų) 10,68 m²; 0.22 Techninės patalpos (GS stotis) 17,93 m²; 0.23 Požeminis parkingas 733,83 m². BENDRAS RŪSIO AUKŠTO PLOTAS: 1274,35 m²

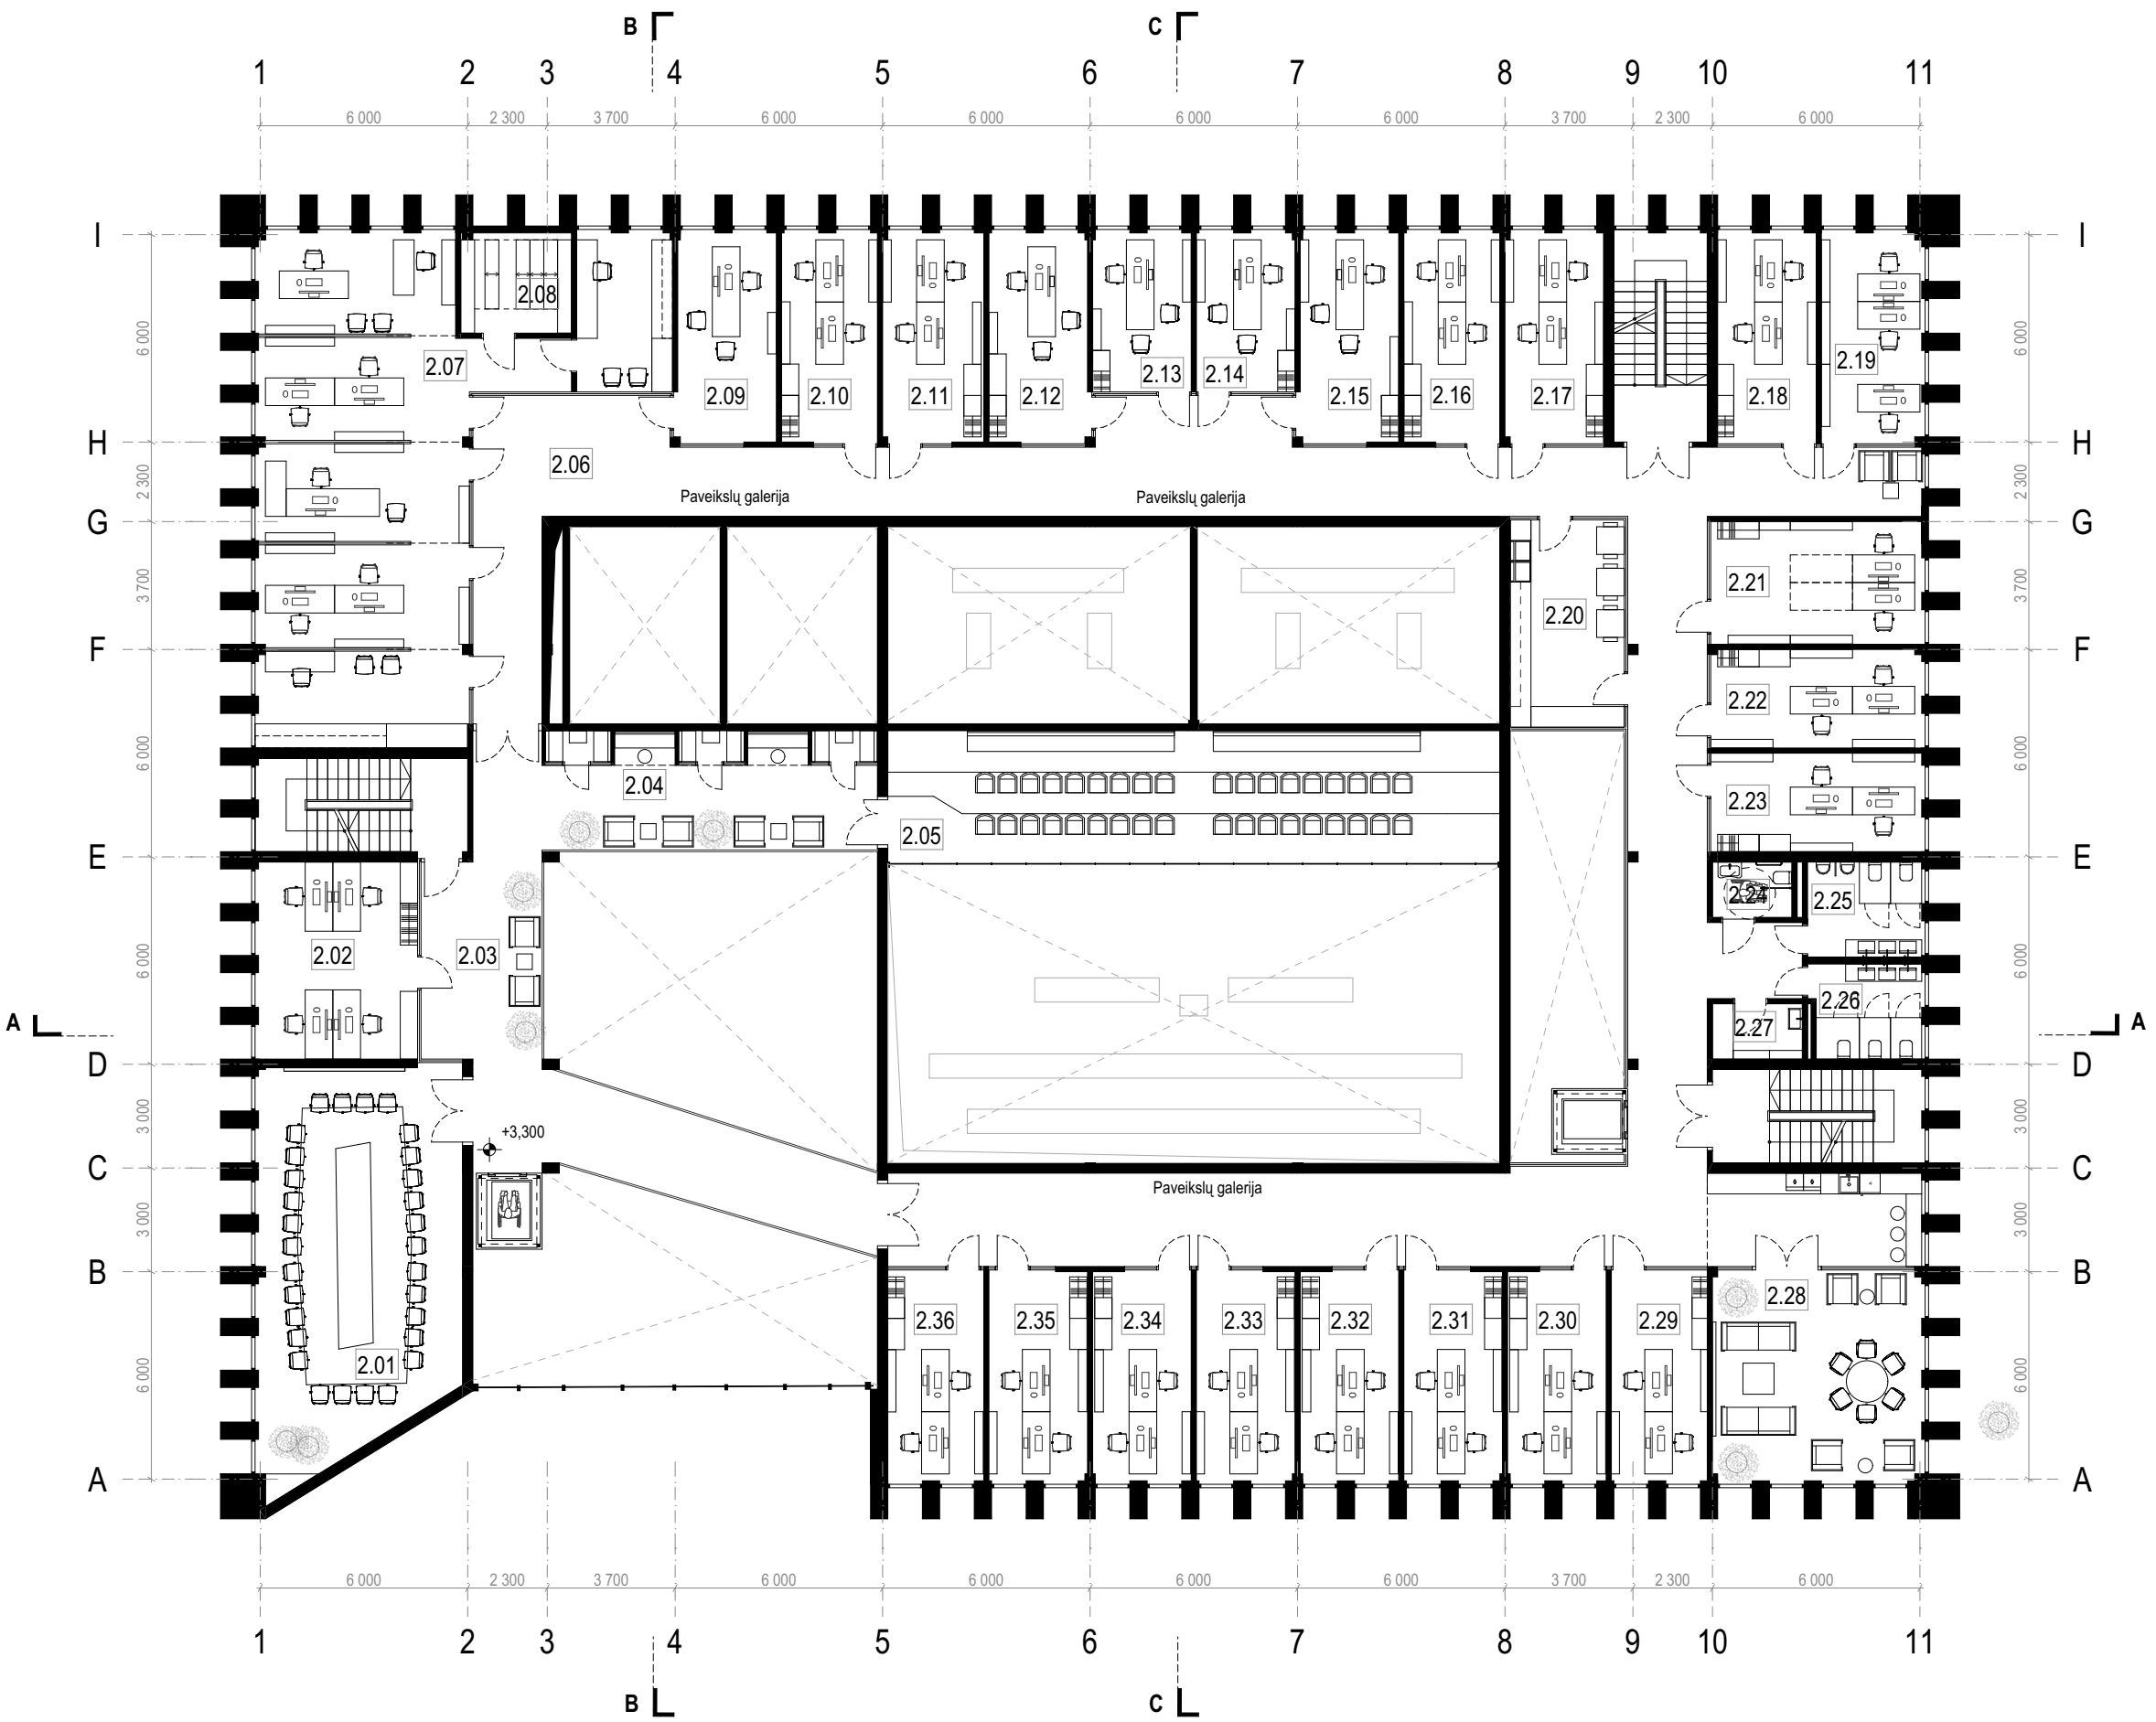

ANTRO AUKŠTO PLANAS M 1.200

2.01 Pastarimų/susirinkimų kambarys 65,97 m²; 2.02 Teisės tyrimų gr. kab. 26,79 m²; 2.03 Koridoriai 86,67 m²; 2.04 Kabinos pokalbiams 5,13 m²; 2.05 Didžioji posėdžių (konferencijų) salė (biurovų vietos) 67,26 m²; 2.06 Koridoriai 227,97 m²; 2.07 Teismo raštinės darbuotojų kab. 107,17 m²; 2.08 Teismo raštinės saugykla 9,51 m²; 2.09 Teismo raštinės vadovo kab. 17,75 m²; 2.10 Teisės tyrimų gr. kab. 17,16 m²; 2.11 Teisės tyrimų gr. kab. 18,01 m²; 2.12 Teisės tyrimų gr. vadovybės kab. 17,75 m²; 2.13 Teisės tyrimų gr. vadovybės kab. 13,51 m²; 2.14 Teisės tyrimų gr. vadovybės kab. 13,51 m²; 2.15 Teisės tyrimų gr. kab. 17,66 m²; 2.16 Teisės tyrimų gr. kab. 17,07 m²; 2.17 Teisės tyrimų gr. kab. 17,46 m²; 2.18 Teisės tyrimų gr. kab. 17,67 m²; 2.19 Teisės tyrimų gr. kab. 18,45 m²; 2.20 Biuro įrangos patalpos 19,80 m²; 2.21 Teisės tyrimų gr. kab. 22,01 m²; 2.22 Teisės tyrimų gr. kab. 17,60 m²; 2.23 Teisės tyrimų gr. kab. 17,67 m²; 2.24 WC (2N) 3,68 m²; 2.25 WC (vyrų) 9,35 m²; 2.26 WC (moterų) 8,91 m²; 2.27 Valytojos patalpa 4,16 m²; 2.28 Teisėjų poliso kambarys/virtuvėlė 54,92 m²; 2.29 Teisės tyrimų gr. kab. 17,21 m²; 2.30 Teisės tyrimų gr. kab. 17,60 m²; 2.31 Teisės tyrimų gr. kab. 17,60 m²; 2.32 Teisės tyrimų gr. kab. 17,60 m²; 2.33 Teisės tyrimų gr. kab. 17,60 m²; 2.34 Teisės tyrimų gr. kab. 17,60 m²; 2.35 Teisės tyrimų gr. kab. 17,60 m²; 2.36 Teisės tyrimų gr. kab. 17,21 m². BENDRAS ANTRO AUKŠTO PLOTAS: 1080,59 m²

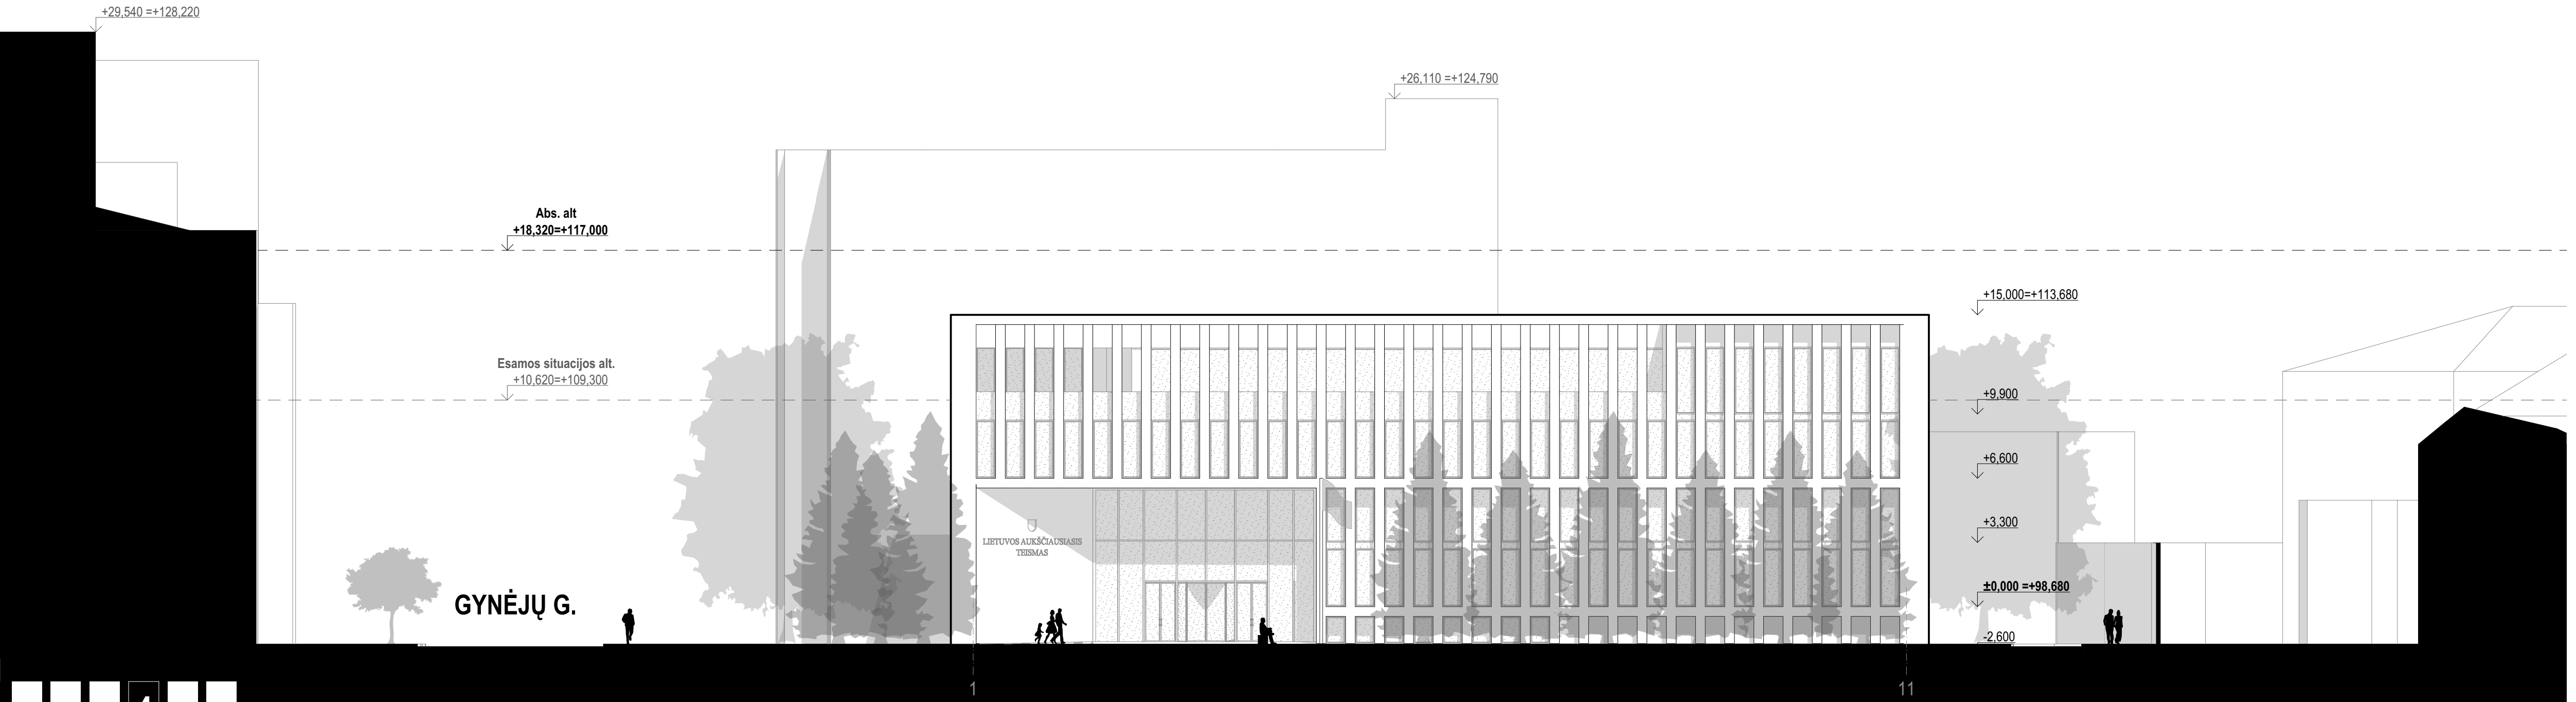

FASADAS TARP AŠIŲ 1-11 M 1.200