





PASITARIMŲ / SUSIRINKIMŲ KAMBARYS

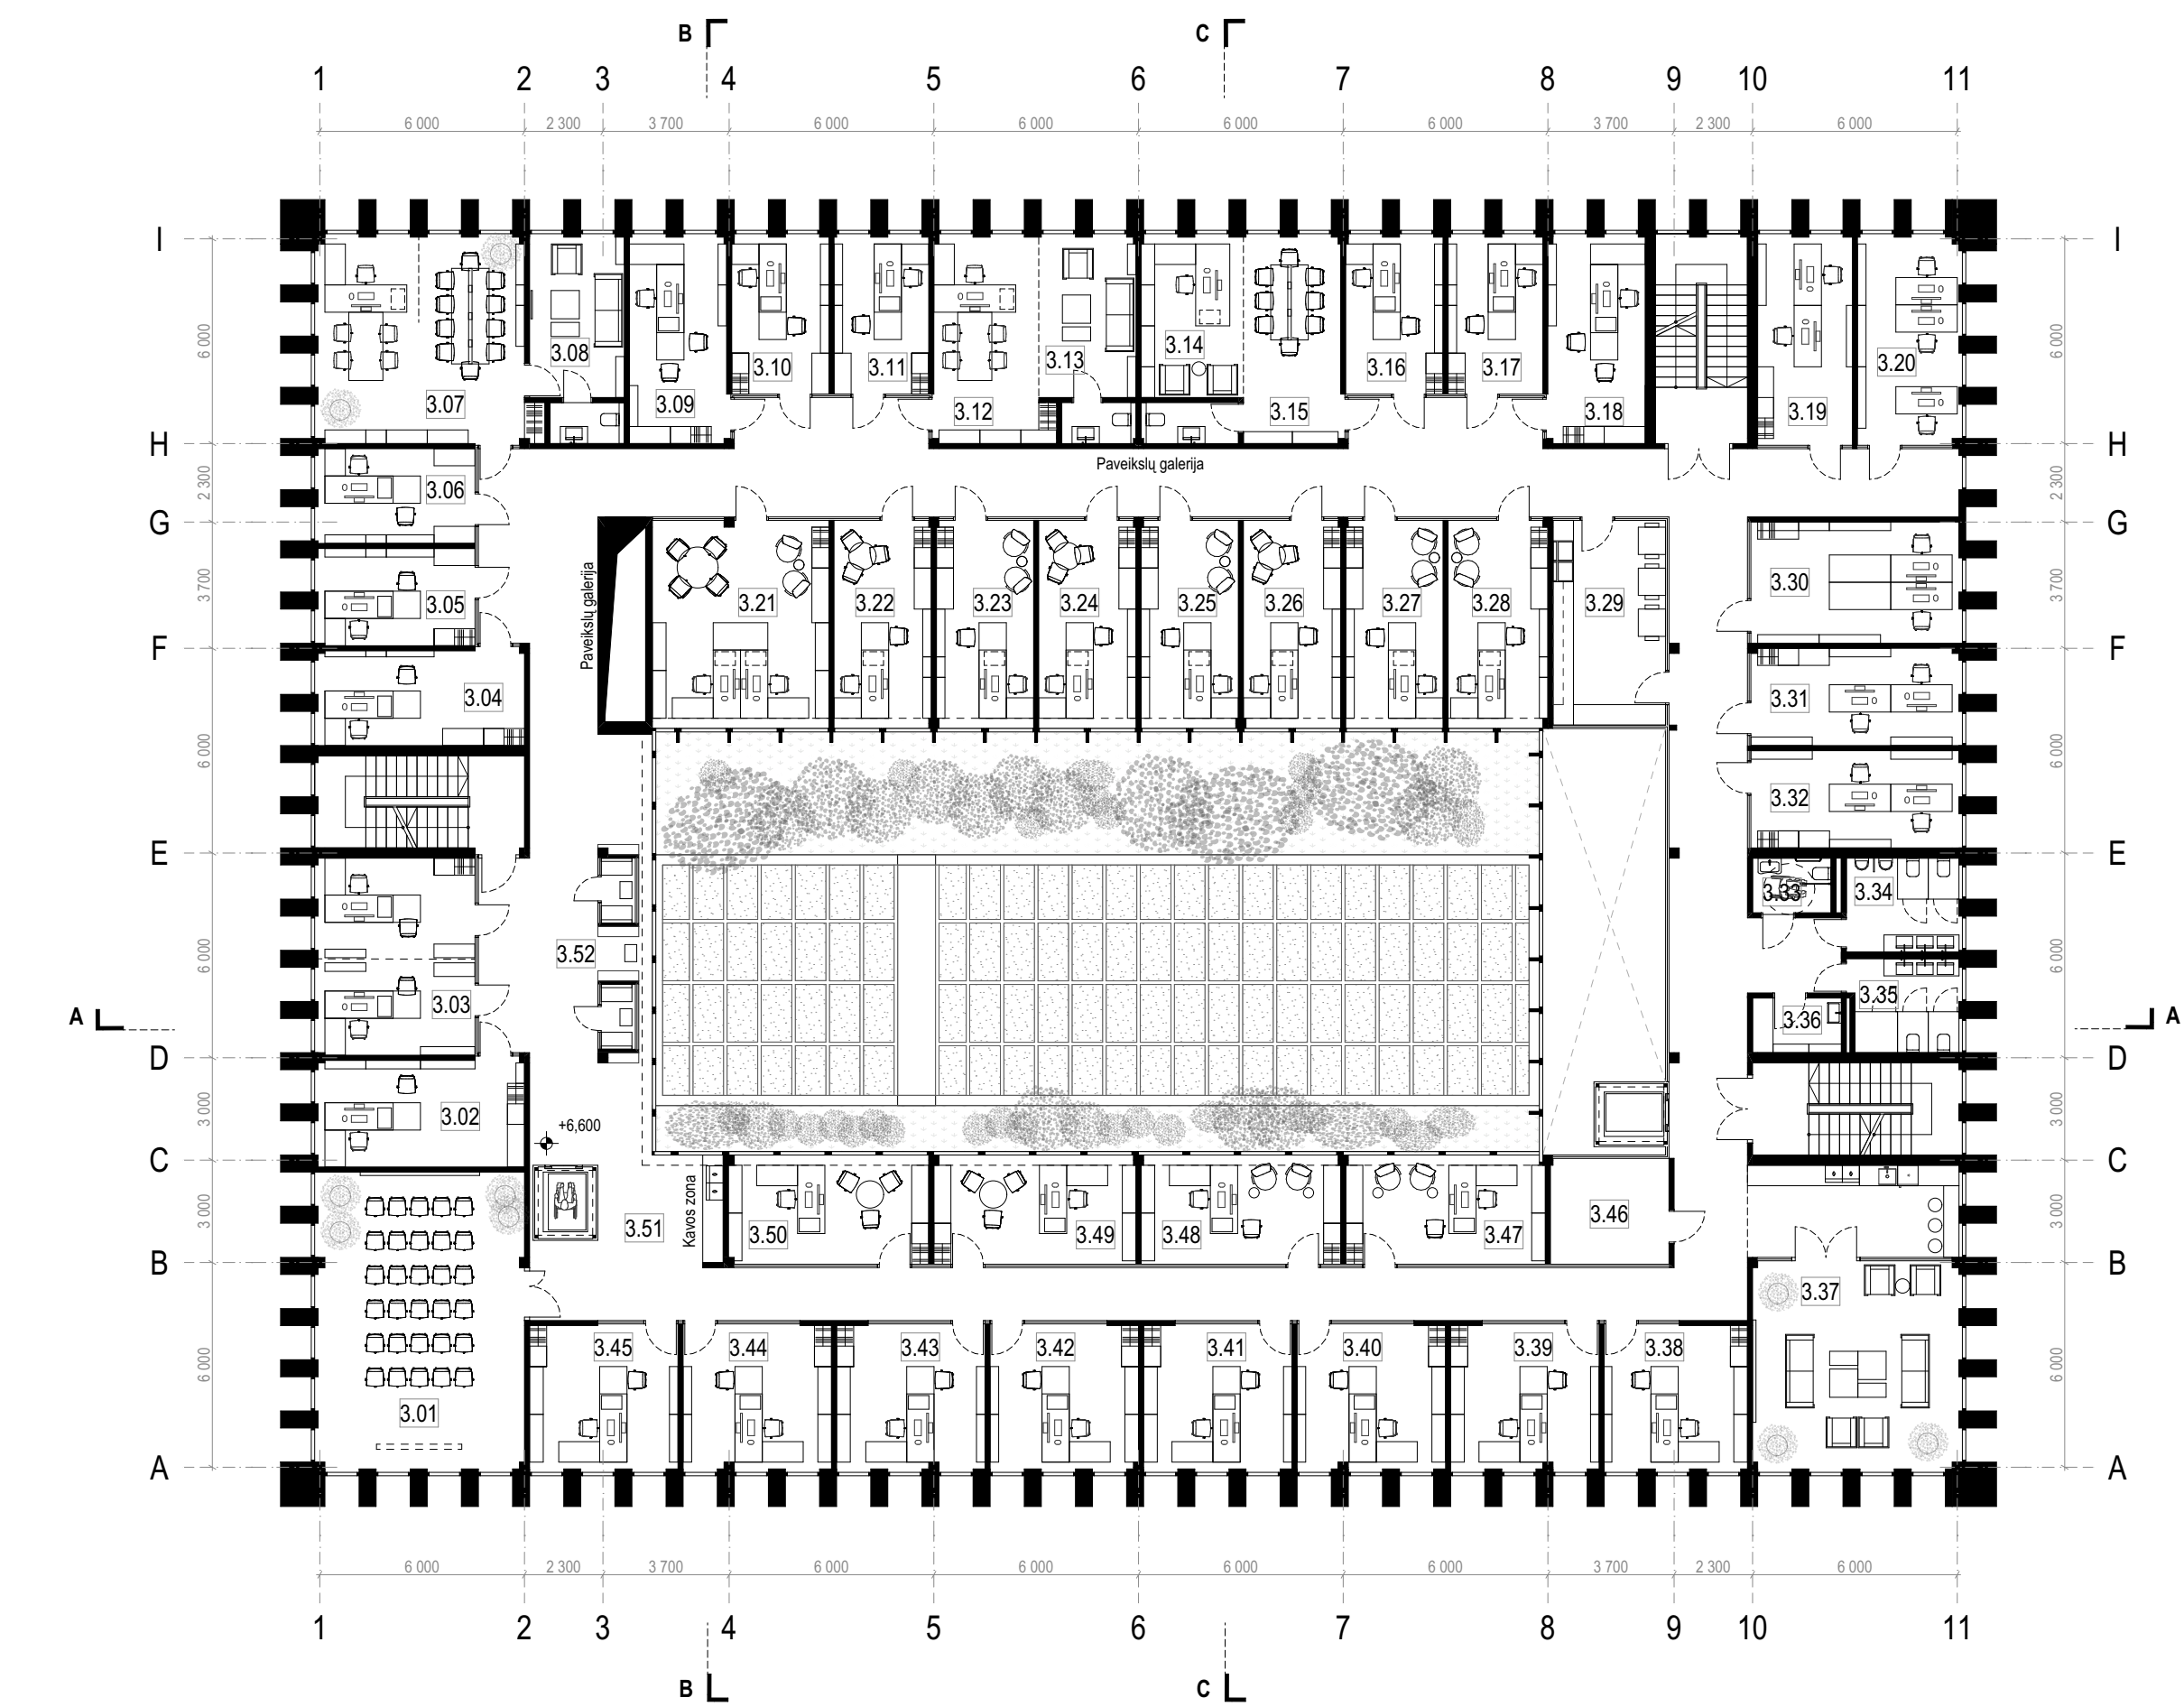


TREČIO AUKŠTO PLANAS M 1.200

3.01 Pasitarimų/susirinkimų kambarys 53,85 m²; 3.02 Teismo pirmininko patarėjų kab. 19,35 m²; 3.03 Teisėjų kab. 27,12 m²; 3.04 Teismo pirmininko patarėjų kab. 17,19 m²; 3.05 Teismo pirmininko komunikatoriaus kab. 13,65 m²; 3.06 Teismo pirmininko administracijos sekretoriaus kab. 13,32 m²; 3.07 Teismo pirmininko erdvė 38,36 m²; 3.08 Teismo pirmininko erdvė 15,93 m²; 3.09 Skyriaus pirmininko patarėjų kab. BB 17,66 m²; 3.10 Skyriaus pirmininko patarėjų kab. BB 13,52 m²; 3.11 Skyriaus pirmininko administracijos sekretoriaus kab. BB 13,18 m²; 3.12 Skyriaus pirmininko kab. BB 19,54 m²; 3.13 Skyriaus pirmininko kab. BB 16,25 m²; 3.14 Skyriaus pirmininko kab. CB 17,98 m²; 3.15 Skyriaus pirmininko kab. CB 17,86 m²; 3.16 Skyriaus pirmininko administracijos sekretoriaus kab. CB 13,52 m²; 3.17 Skyriaus pirmininko patarėjų kab. CB 13,18 m²; 3.18 Skyriaus pirmininko patarėjų kab. CB 17,53 m²; 3.19 Teisėjų kab. 17,20 m²; 3.20 Teisėjų kab. 18,92 m²; 3.21 Teisėjų kab. 31,51 m²; 3.22 Teisėjų kab. 17,35 m²; 3.23 Teisėjų kab. 17,35 m²; 3.24 Teisėjų kab. 17,37 m²; 3.25 Teisėjų kab. 17,35 m²; 3.26 Teisėjų kab. 17,35 m²; 3.27 Teisėjų kab. 17,37 m²; 3.28 Teisėjų kab. 17,77 m²; 3.29 Biuro įrangos patalpos 19,80 m²; 3.30 Biuro įrangos patalpos 22,01 m²; 3.31 Teisėjų kab. 17,60 m²; 3.32 Teisėjų kab. 17,67 m²; 3.33 WC (2N) 3,68 m²; 3.34 WC (vyn) 9,35 m²; 3.35 WC (moterų) 9,91 m²; 3.36 Valdytojo patalpa 4,16 m²; 3.37 Teisėjų poilsio kambarys/virtuvėlė 54,92 m²; 3.38 Teisėjų kab. 19,17 m²; 3.39 Teisėjų kab. 18,79 m²; 3.40 Teisėjų kab. 18,79 m²; 3.41 Teisėjų kab. 18,88 m²; 3.42 Teisėjų kab. 18,83 m²; 3.43 Teisėjų kab. 18,79 m²; 3.44 Teisėjų kab. 18,79 m²; 3.45 Teisėjų kab. 18,82 m²; 3.46 Biuro įrangos patalpos 10,76 m²; 3.47 Teisėjų kab. 18,67 m²; 3.48 Teisėjų kab. 18,67 m²; 3.49 Teisėjų kab. 18,89 m²; 3.50 Teisėjų kab. 18,71 m²; 3.51 Koridoriai 296,05 m²; 3.52 Kabinos pokalbiams 3,80 m²; BENDRAS TREČIO AUKŠTO PLOTAS: 1241,89 m²

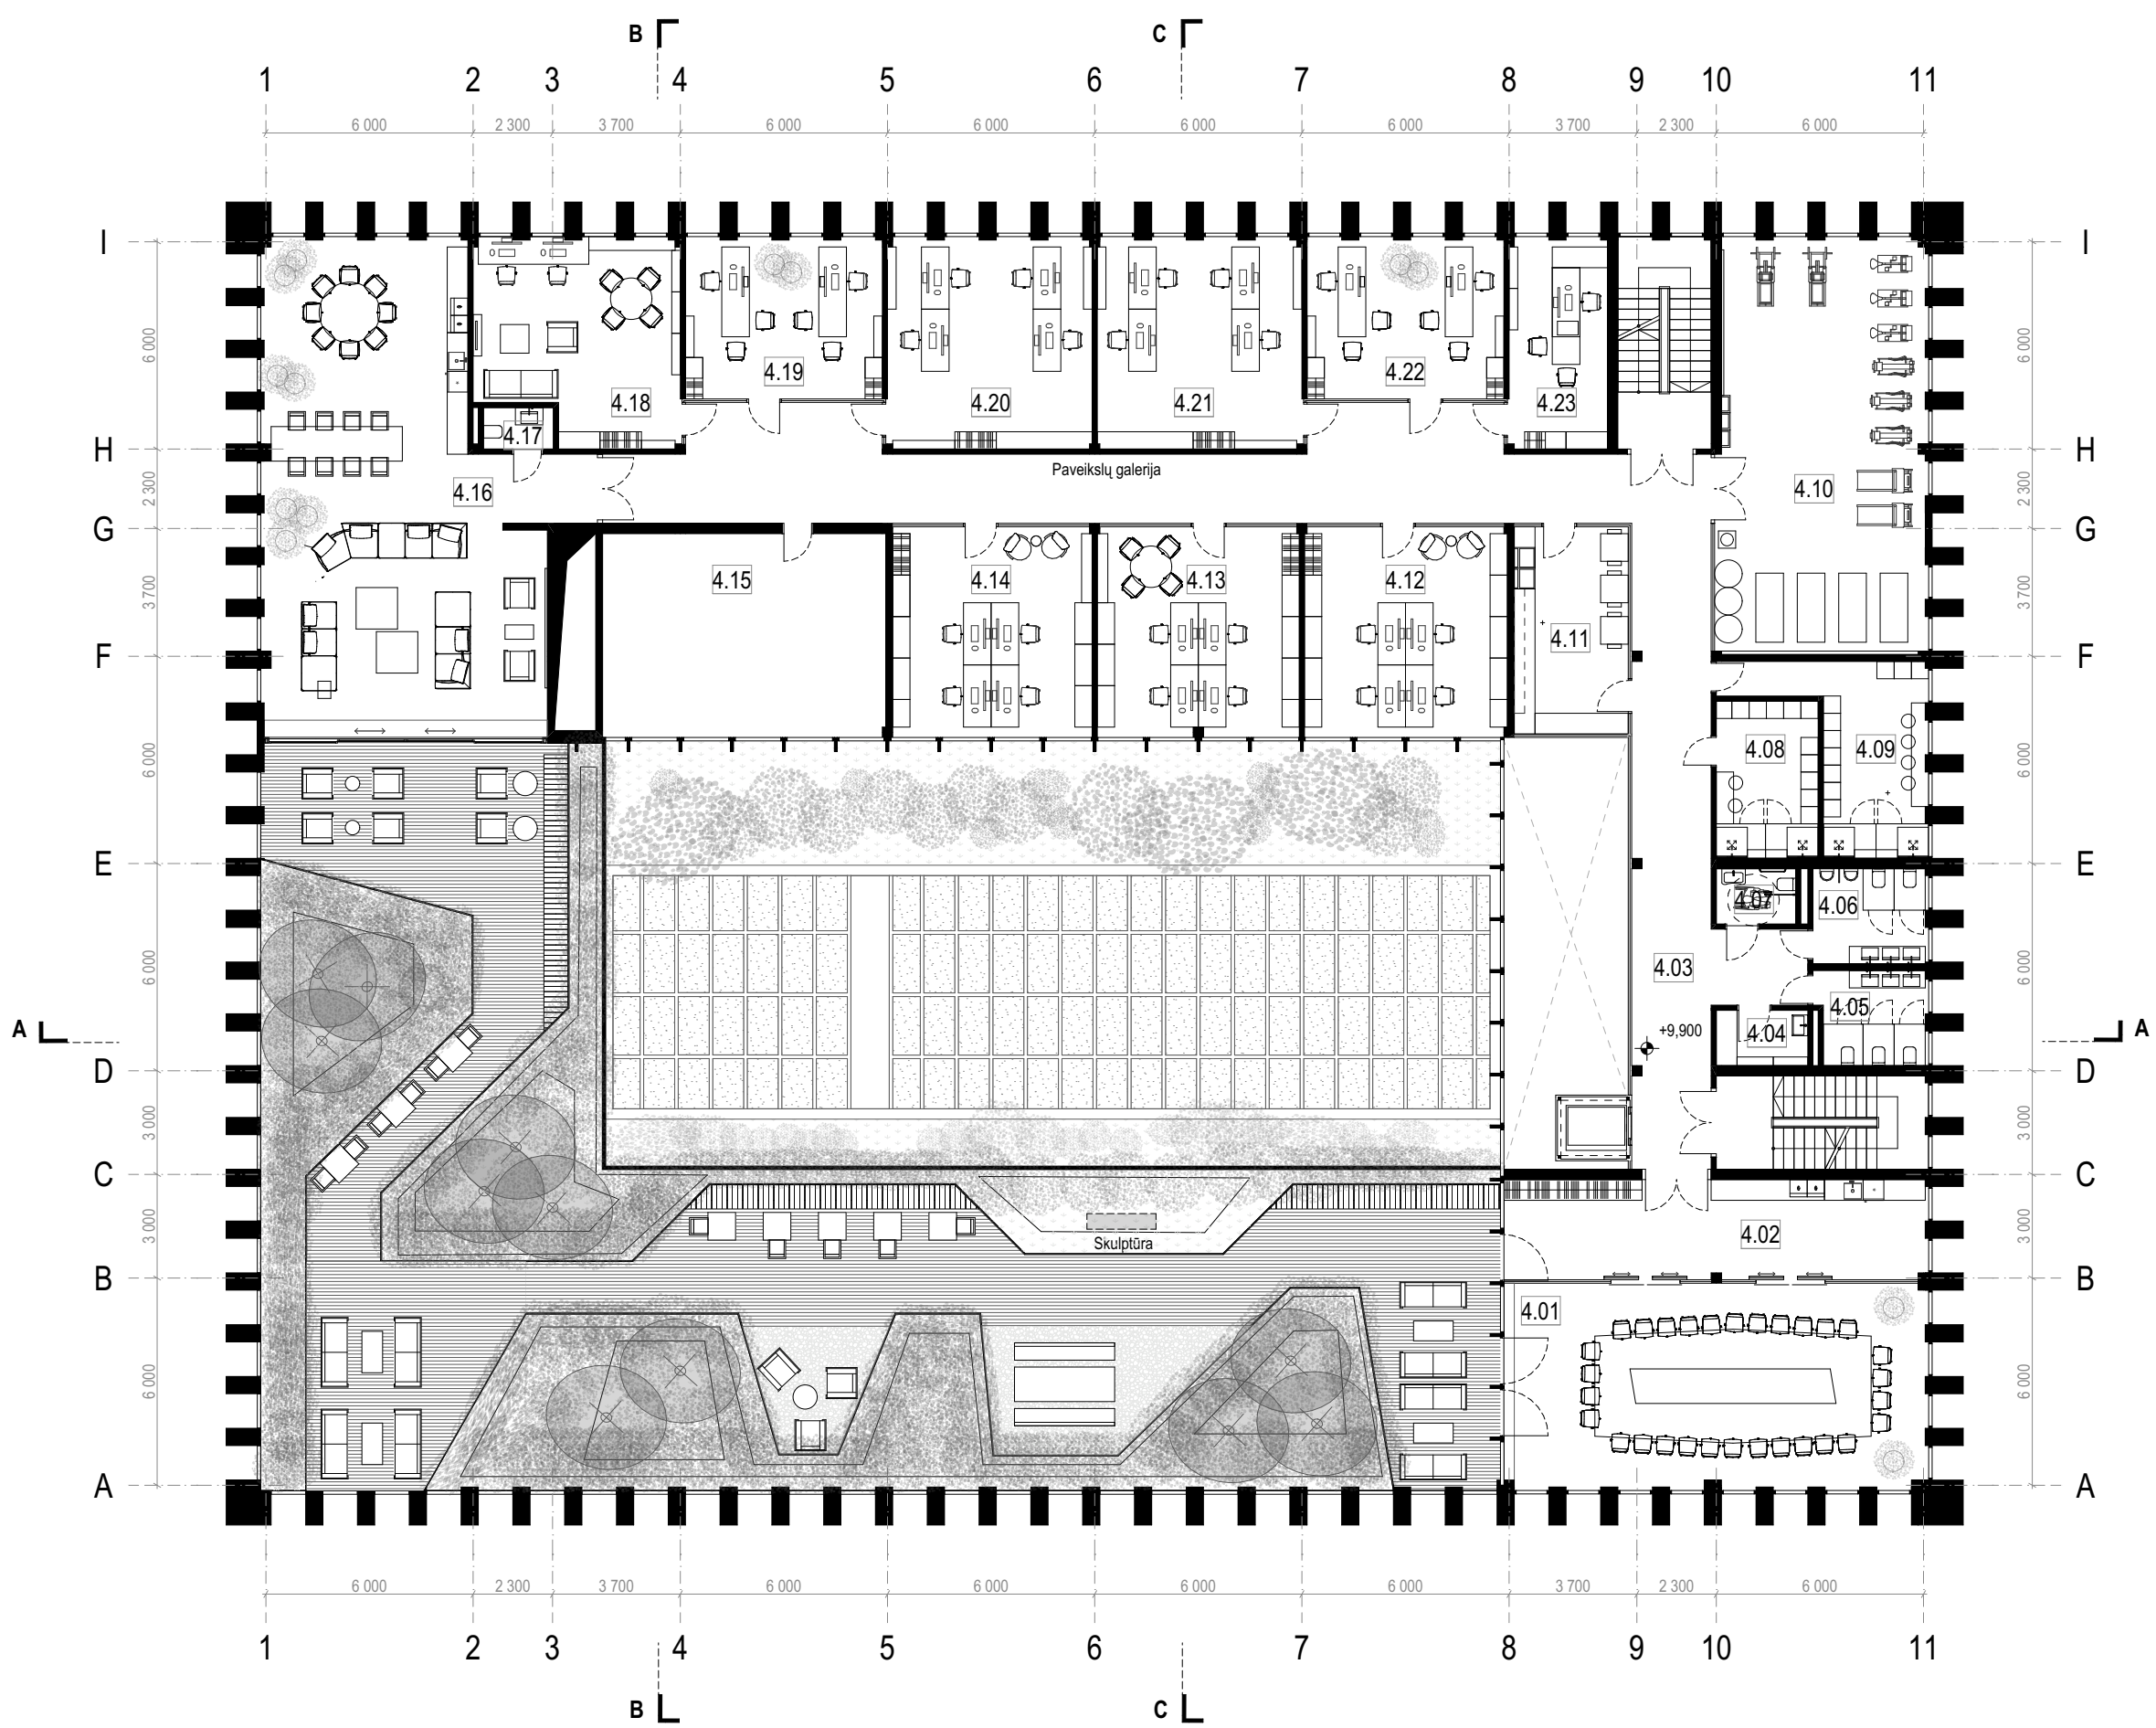

KETVIRTO AUKŠTO PLANAS M 1.200

4.01 Pasitarimų/susirinkimų kambarys 72,61 m²; 4.02 Sporto salė 35,95 m²; 4.03 Koridoriai 130,29 m²; 4.04 Valdytojo patalpa 4,24 m²; 4.05 WC (moterų) 8,69 m²; 4.06 WC (vyn) 9,21 m²; 4.07 WC (2N) 3,68 m²; 4.08 Sporto salė (persirengimo kambarys/dušas - vyn) 13,42 m²; 4.09 Sporto salė (persirengimo kambarys/dušas - moterų) 20,48 m²; 4.10 Sporto salė 73,53 m²; 4.11 Biuro įrangos patalpos 19,83 m²; 4.12 Bendra darbo erdvė - open space 35,77 m²; 4.13 Bendra darbo erdvė - open space 35,57 m²; 4.14 Bendra darbo erdvė - open space 35,21 m²; 4.15 Techninės patalpos (Rekuperacija) 48,35 m²; 4.16 Darbuotojų poilsio kambarys/virtuvėlė 108,11 m²; 4.17 WC 2,43 m²; 4.18 Motinos (lėvo) ir vaiko kambarys 36,79 m²; 4.19 Teisėjų kab. 26,79 m²; 4.20 Teisėjų kab. 36,40 m²; 4.21 Teisėjų kab. 36,34 m²; 4.22 Teisėjų kab. 26,79 m²; 4.23 Teisėjų kab. 17,53 m²; BENDRAS KETVIRTO AUKŠTO PLOTAS: 834,67 m²

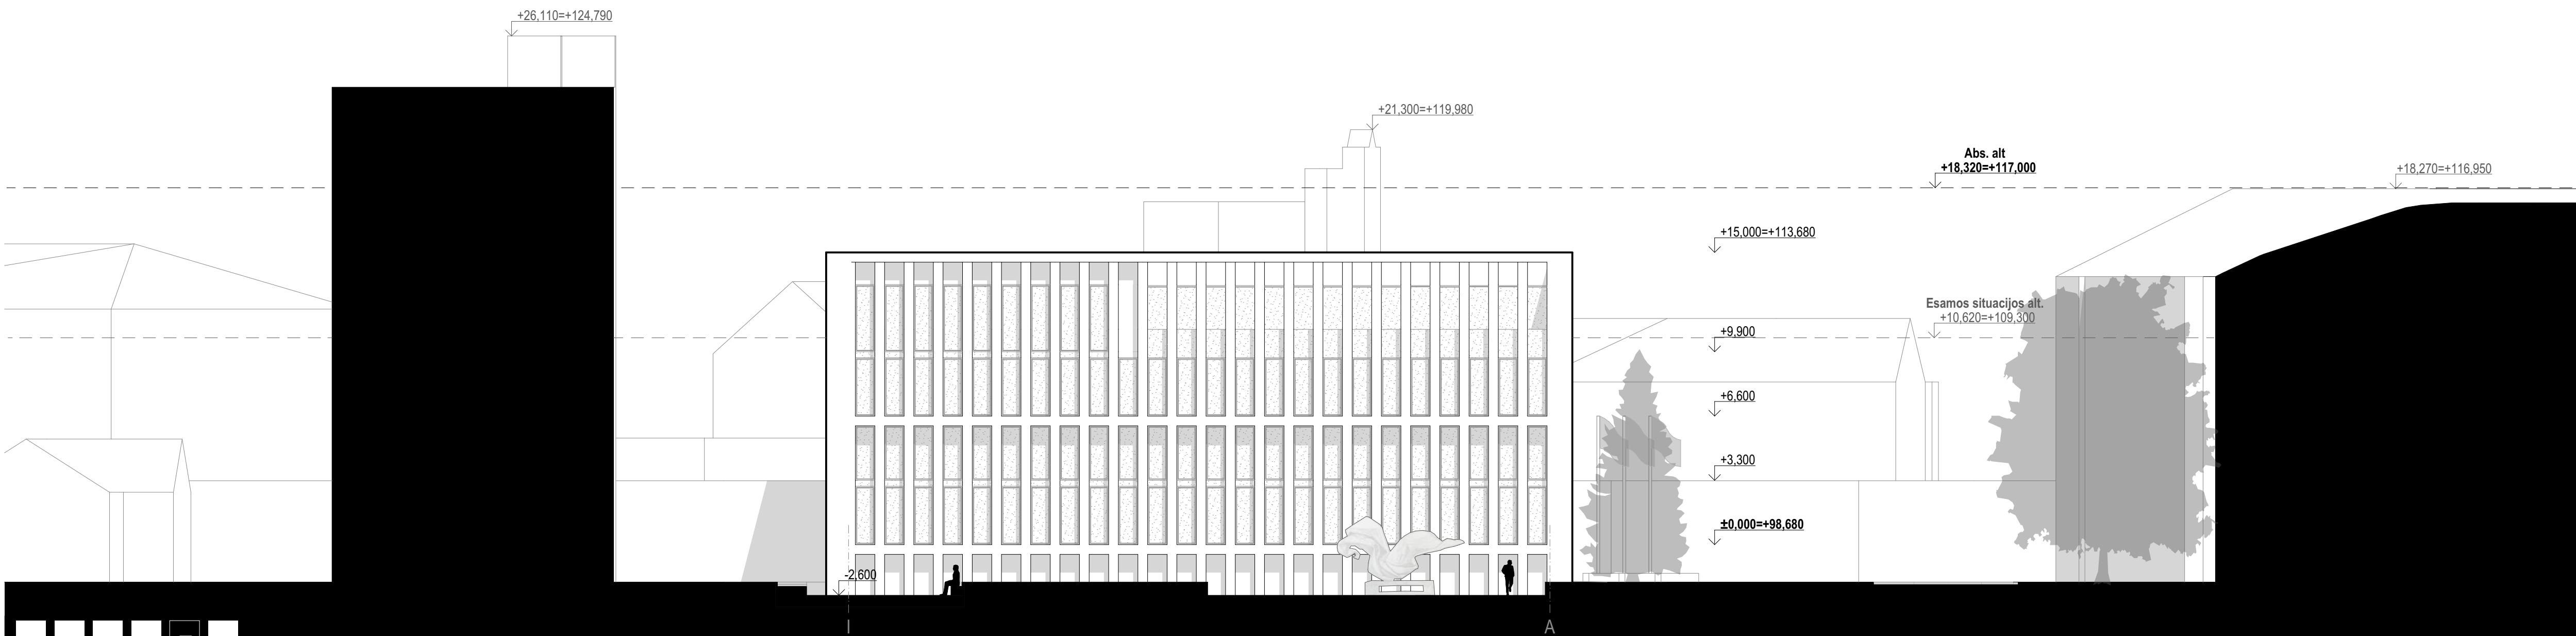

FASADAS TARP AŠIŲ I-A M 1.200