



VIZUALIZACIJA NUO GYNĖJŲ G. LINK GEDIMINO PR.

-1 AUKŠTO PLANAS
M1:200




-1 Aukšto eksplicacija

Nr.	Patalpos pavadinimas	Plošys
R.00	Požeminė aikštė	950.72 m²
R.01	Inžinerinės patalpos	32.21 m²
R.02	Inžinerinės patalpos	18.22 m²
R.03	Kiemasargio patalpa	11.40 m²
R.04	Dvarinė saugykla	27.19 m²
R.05	Dvaratininkų pensijavimo patalpa + WC + Dūšinė	17.43 m²
R.06	Temblozės	5.34 m²
R.07	Turto saugykla ir ūkio patalpa	40.95 m²
R.08	Turto saugykla ir ūkio patalpa	80.45 m²
R.09	Koridoriai ir įėjimo patalpos	19.88 m²
R.10	Koridoriai ir WC blokas	11.34 m²

-1 Aukšto eksplicacija

Nr.	Patalpos pavadinimas	Plošys
R.11	Koridoriai	38.42 m²
R.12	Koridoriai	8.98 m²
R.13	Koridoriai	11.90 m²
R.14	Koridoriai	9.13 m²
R.15	Koridoriai	8.71 m²
R.16	Koridoriai	8.93 m²
R.17	Koridoriai	8.85 m²
R.18	Koridoriai	10.08 m²
R.19	Koridoriai	58.41 m²
R.20	Koridoriai	18.03 m²
R.21	Koridoriai	18.07 m²
R.22	Koridoriai	28.76 m²

1 AUKŠTO PLANAS
M1:200

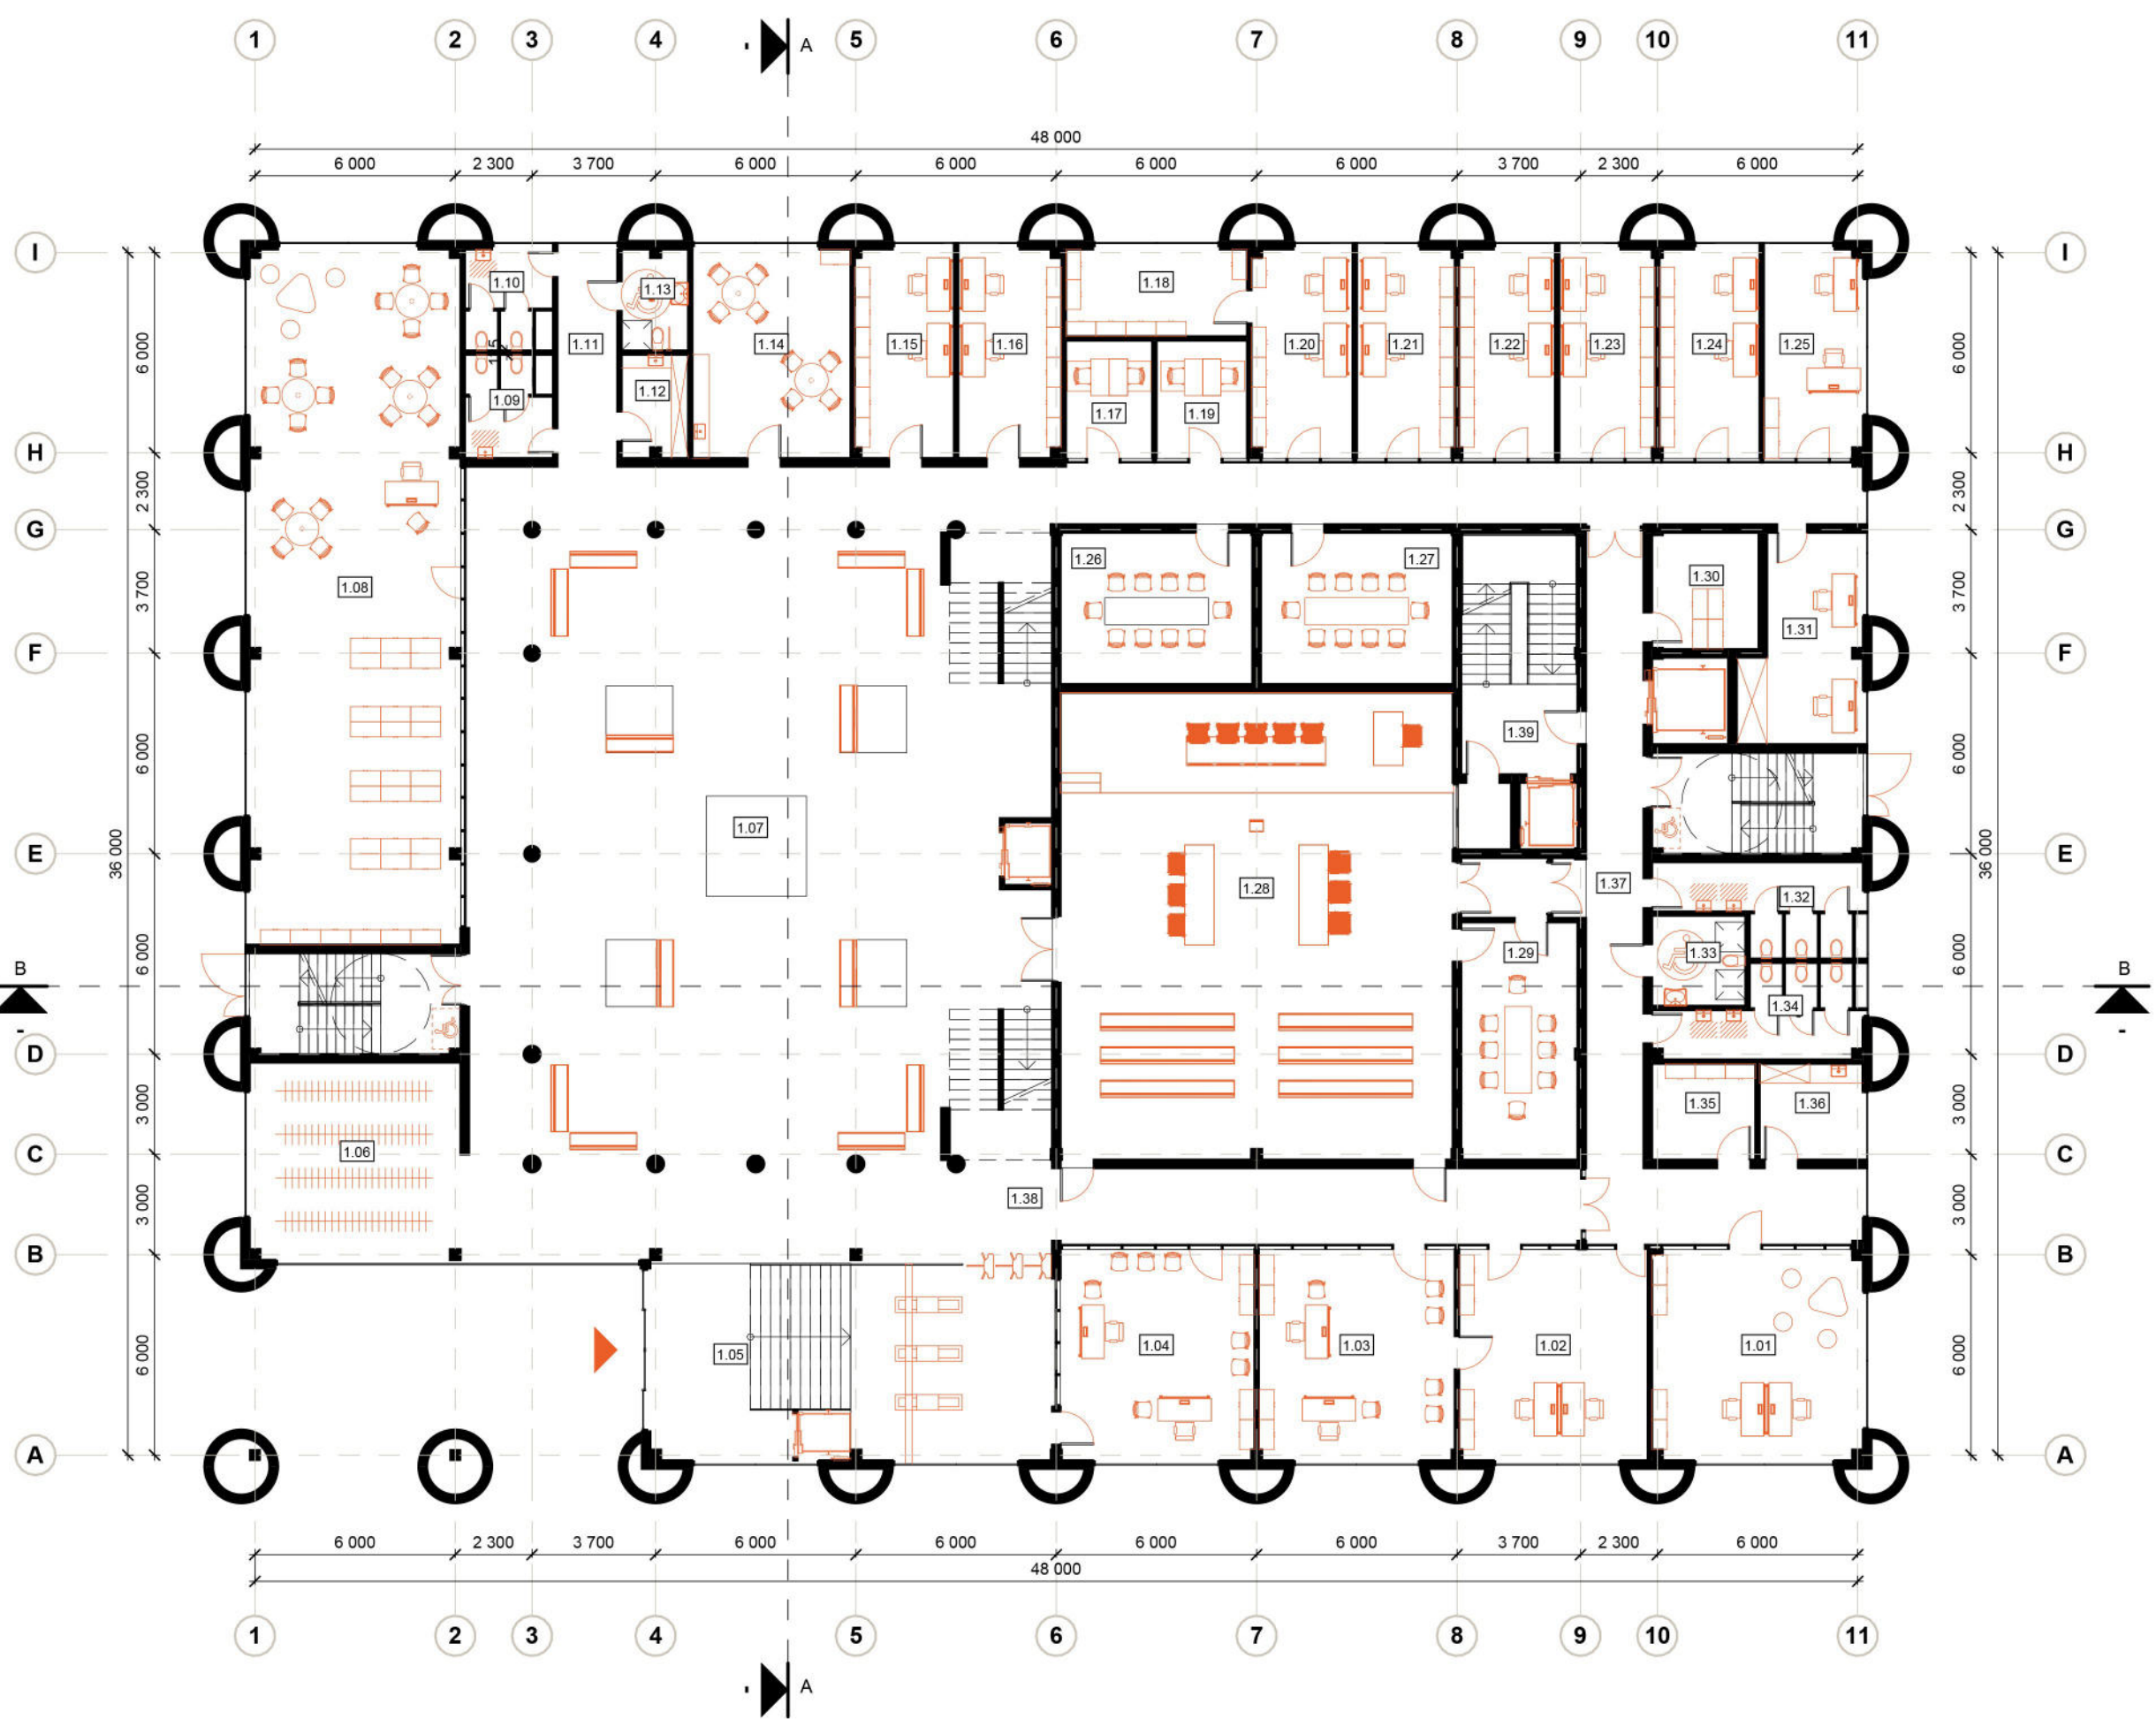

1 Aukšto eksplicacija

Nr.	Patalpos pavadinimas	Plošys
1.01	Vaikų kambarys	39.94 m²
1.02	Dokumentų priėmimo erdvė	35.87 m²
1.03	Susitikimų ir konferencijų patalpa	37.02 m²
1.04	Poliklinikos postas	36.68 m²
1.05	Temblozės	70.73 m²
1.06	Drabužinė	38.04 m²
1.07	Holai	283.32 m²
1.08	Biblioteka/Muziejus	131.56 m²
1.09	Mol. San. mazgo	8.19 m²
1.10	Vyr. San. mazgo	8.01 m²
1.11	Koridoriai	11.70 m²
1.12	Vaišų pat.	6.16 m²
1.13	ZH san. mazgo (A) tipo	6.04 m²


1 Aukšto eksplicacija

Nr.	Patalpos pavadinimas	Plošys
1.14	Laisva patalpa	29.63 m²
1.15	Adresatų priėmimo kambarys	18.58 m²
1.16	Adresatų priėmimo kambarys	19.36 m²
1.17	Kabina pokalbiams	9.12 m²
1.18	Tiesimo radinė saugykla	14.14 m²
1.19	Kabina pokalbiams	9.56 m²
1.20	Rastinė	18.97 m²
1.21	Rastinė	18.36 m²
1.22	Rastinė	17.97 m²
1.23	Rastinė	18.75 m²
1.24	Rastinė	18.75 m²
1.25	Rastinė	18.58 m²
1.26	Medicinos salė	26.08 m²
1.27	Medicinos salė	26.08 m²

1 Aukšto eksplicacija

Nr.	Patalpos pavadinimas	Plošys
1.28	Didžioji pokėdžių salė	164.32 m²
1.29	Pastatų ir susitikimų kambarys prie salės	24.78 m²
1.30	Biuro įrangos patalpa	11.13 m²
1.31	Dueto kabinetai	20.58 m²
1.32	Vyr. San. mazgo	14.15 m²
1.33	ZH san. mazgo (A) tipo	7.56 m²
1.34	Mol. San. mazgo	14.15 m²
1.35	Biuro įrangos patalpa	8.91 m²
1.36	Vaišų patalpa	8.91 m²
1.37	Koridoriai	52.97 m²
1.38	Koridoriai	189.20 m²
1.39	Koridoriai	25.21 m²

FASADAS TARP AŠIŲ I-A
M1:250

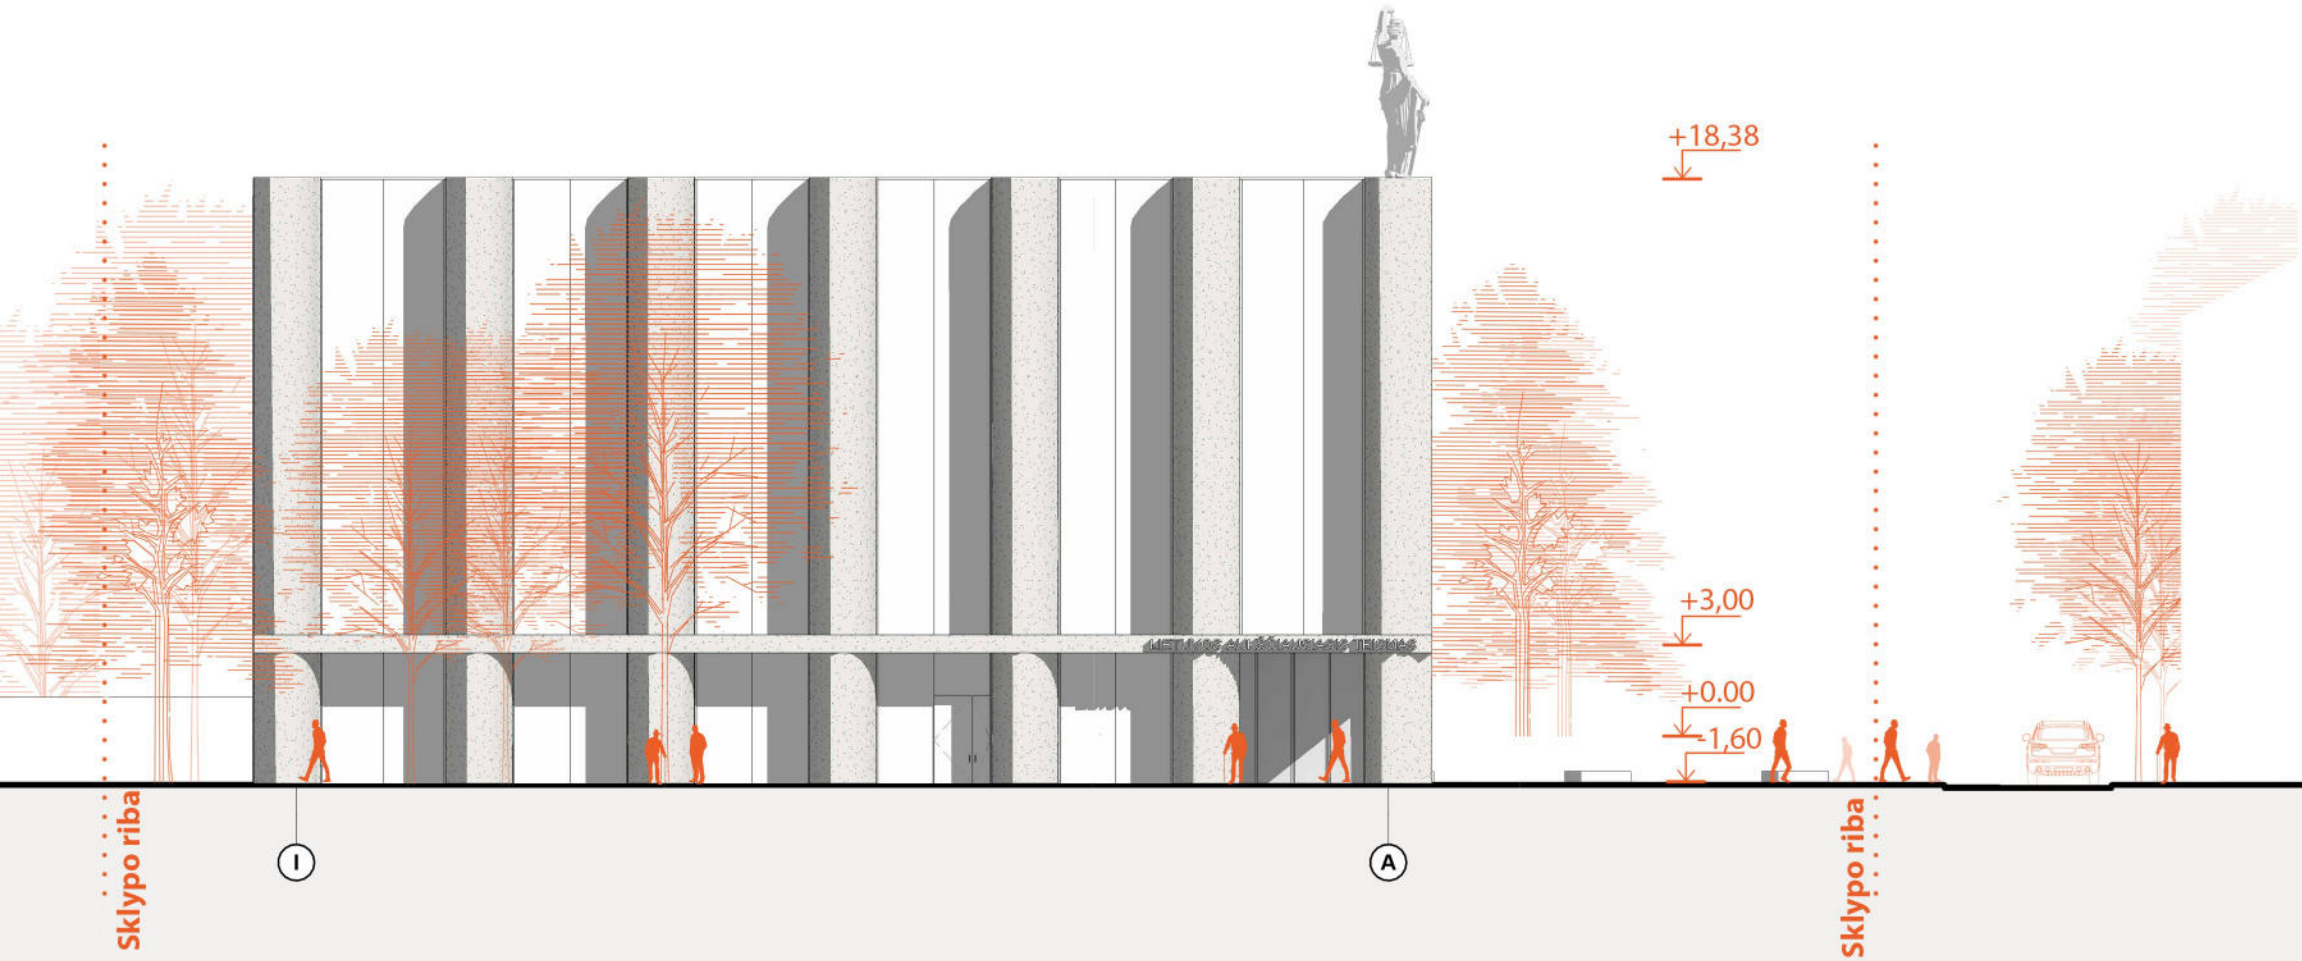

FASADAS TARP AŠIŲ 1-11
M1:250

