





HOLO VIZUALIZACIJA

2 AUKŠTO PLANAS
M1:200

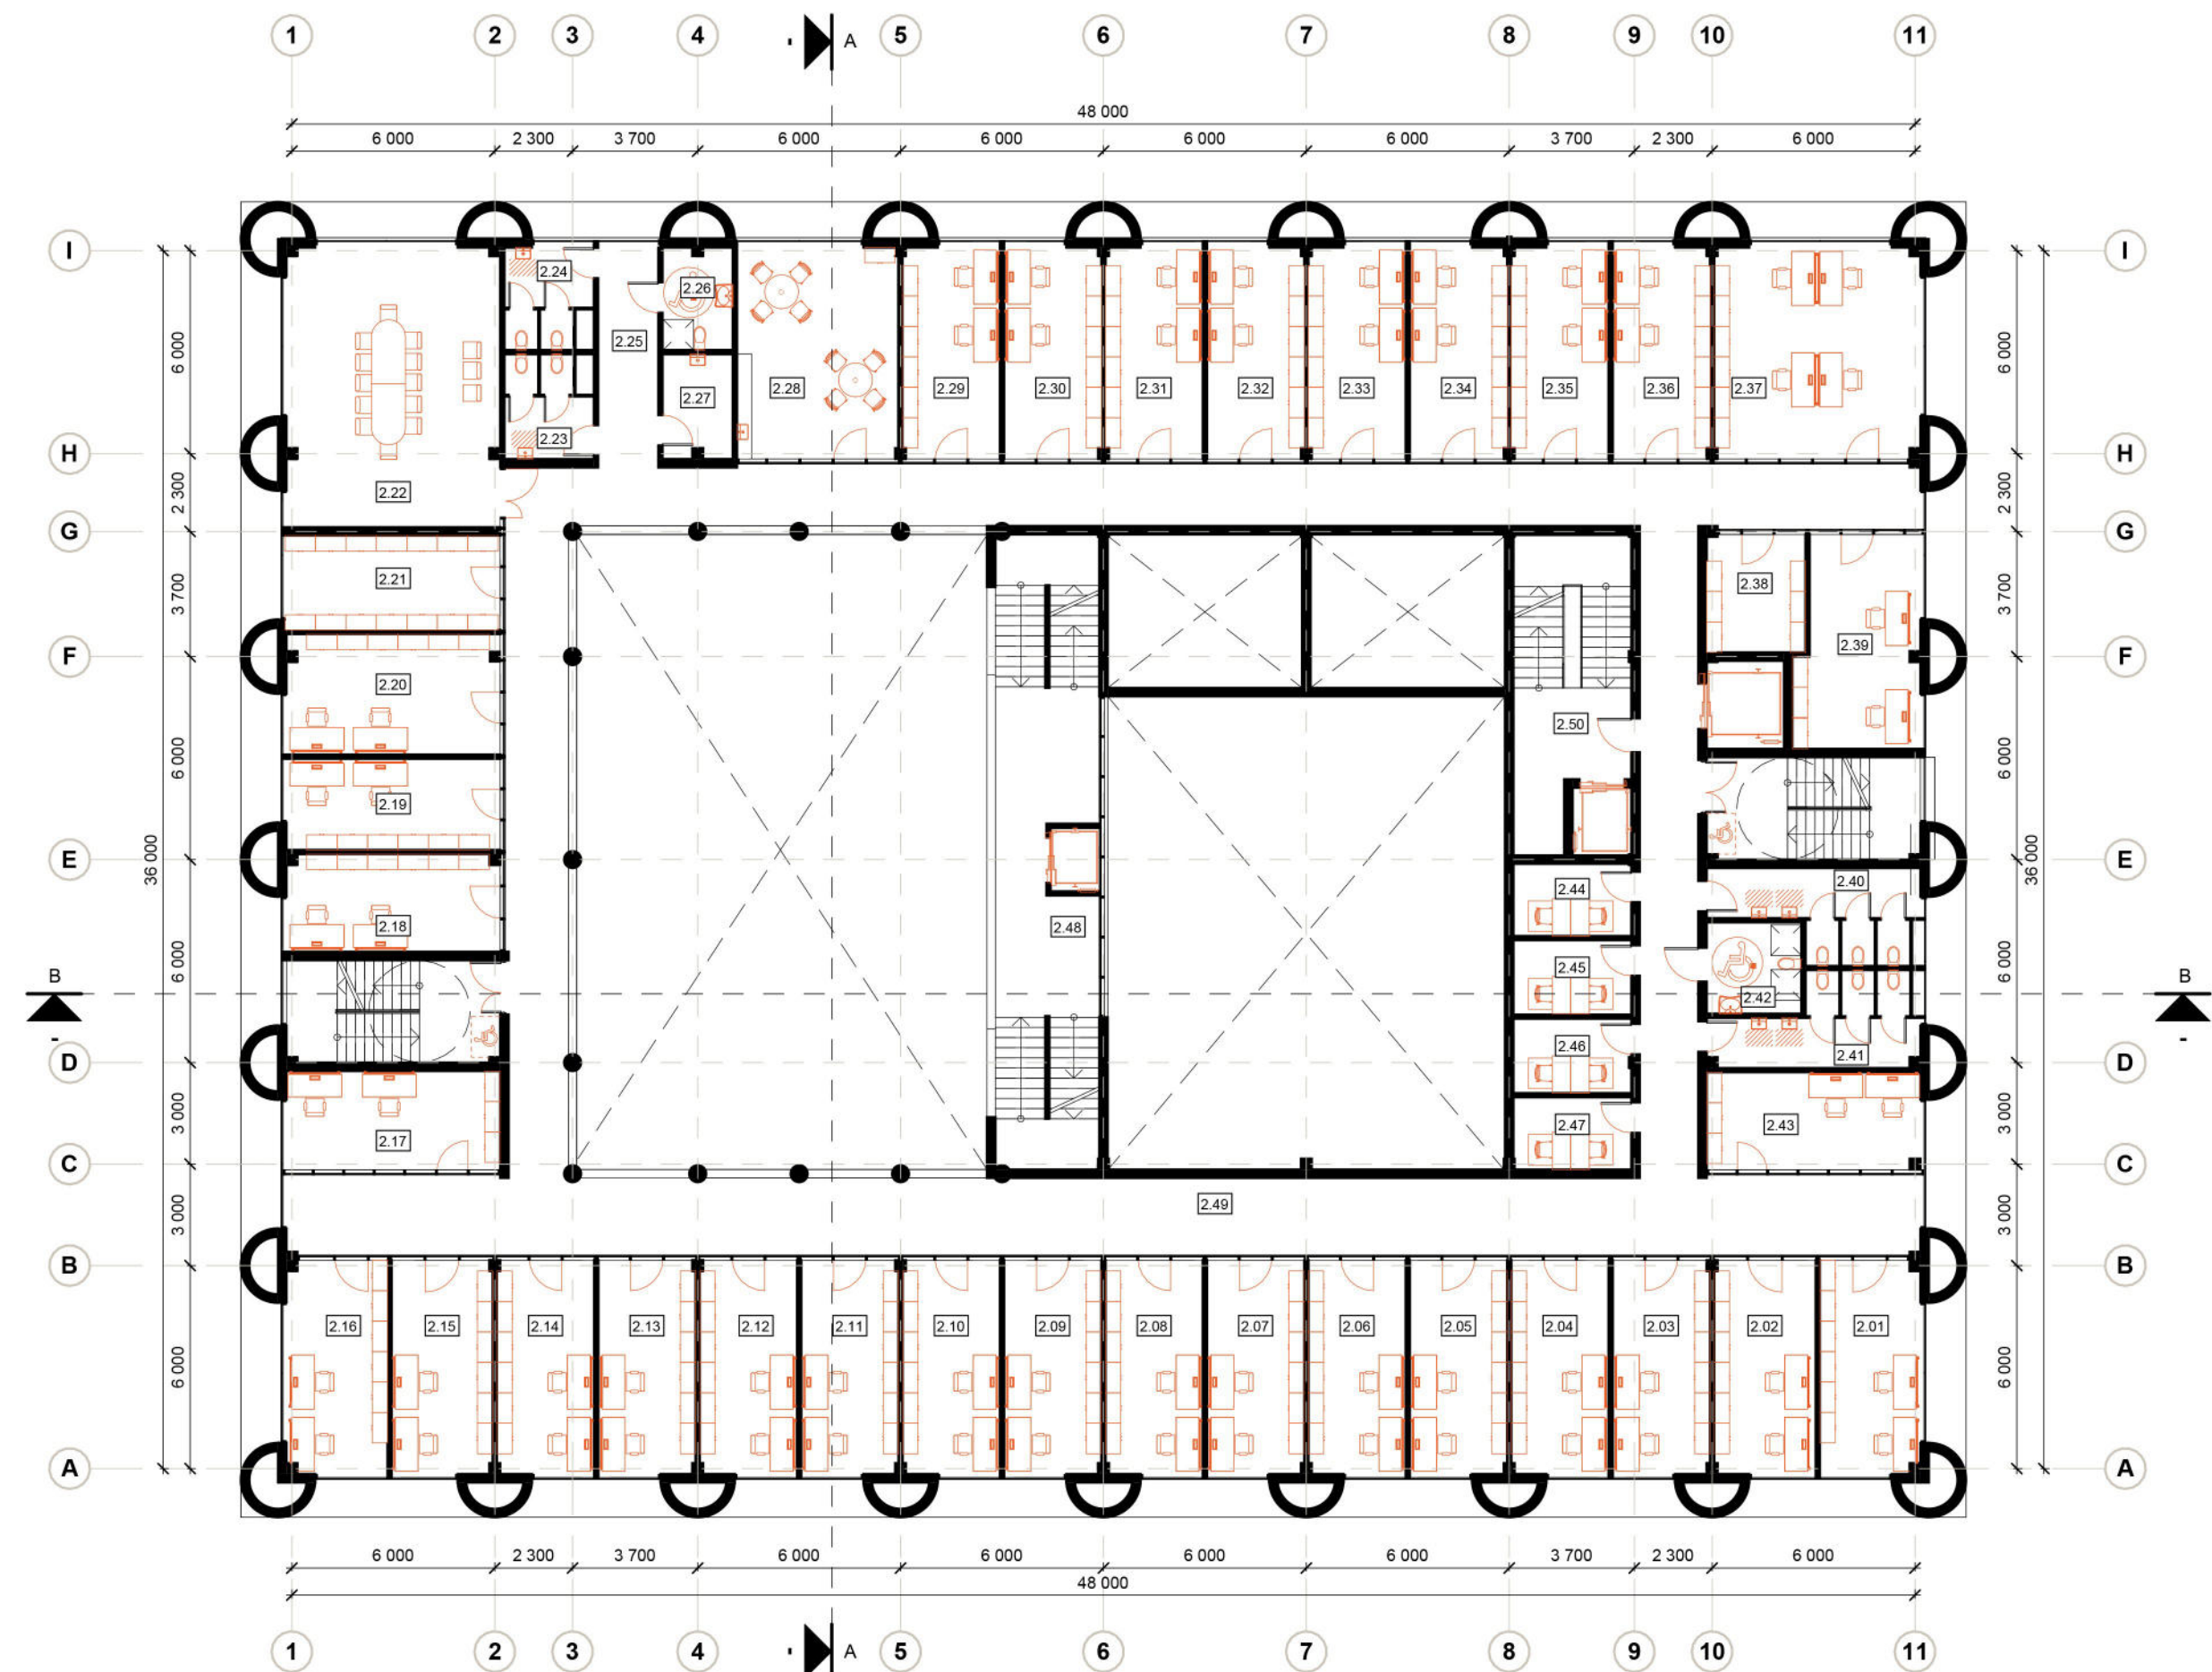


2 Aukšto ekspikacija			2 Aukšto ekspikacija			2 Aukšto ekspikacija			2 Aukšto ekspikacija		
Nr.	Patalpos pavadinimas	Plotas	Nr.	Patalpos pavadinimas	Plotas	Nr.	Patalpos pavadinimas	Plotas	Nr.	Patalpos pavadinimas	Plotas
2.01	Tiesios tyrimų grupės tiesių padėklų, patalynės ir konsultantų kabinetas	18,58 m²	2.11	Tiesios tyrimų grupės tiesių padėklų, patalynės ir konsultantų kabinetas	18,11 m²	2.23	Mot. San.mazgas	8,19 m²	2.36	Tiesios tyrimų grupės tiesių padėklų, patalynės ir konsultantų kabinetas	17,91 m²
2.02	Tiesios tyrimų grupės tiesių padėklų, patalynės ir konsultantų kabinetas	18,90 m²	2.12	Tiesios tyrimų grupės tiesių padėklų, patalynės ir konsultantų kabinetas	18,11 m²	2.24	Vyr. San.mazgas	8,01 m²	2.37	Open space kabinetas	37,87 m²
2.03	Tiesios tyrimų grupės tiesių padėklų, patalynės ir konsultantų kabinetas	18,05 m²	2.13	Tiesios tyrimų grupės tiesių padėklų, patalynės ir konsultantų kabinetas	18,11 m²	2.25	Koridorius	11,57 m²	2.38	Biuro įrangos patalpos	10,14 m²
2.04	Tiesios tyrimų grupės tiesių padėklų, patalynės ir konsultantų kabinetas	18,14 m²	2.14	Tiesios tyrimų grupės tiesių padėklų, patalynės ir konsultantų kabinetas	18,11 m²	2.26	ŽN san. mazgas (A) tipo	6,31 m²	2.39	Tiesios tyrimų grupės tiesių padėklų, patalynės ir konsultantų kabinetas	22,03 m²
2.05	Tiesios tyrimų grupės tiesių padėklų, patalynės ir konsultantų kabinetas	18,08 m²	2.15	Tiesios tyrimų grupės tiesių padėklų, patalynės ir konsultantų kabinetas	18,11 m²	2.27	Valyklos patalpa	6,33 m²	2.40	Vyr. San.mazgas	14,15 m²
2.06	Tiesios tyrimų grupės tiesių padėklų, patalynės ir konsultantų kabinetas	18,08 m²	2.16	Tiesios tyrimų grupės tiesių padėklų, patalynės ir konsultantų kabinetas	18,11 m²	2.28	Virtuvė	29,76 m²	2.41	Mot. San.mazgas	13,94 m²
2.07	Tiesios tyrimų grupės tiesių padėklų, patalynės ir konsultantų kabinetas	18,08 m²	2.17	Tiesios tyrimų grupės tiesių padėklų, patalynės ir konsultantų kabinetas	18,11 m²	2.29	Tiesios tyrimų grupės tiesių padėklų, patalynės ir konsultantų kabinetas	17,91 m²	2.42	ŽN san. mazgas (A) tipo	7,56 m²
2.08	Tiesios tyrimų grupės tiesių padėklų, patalynės ir konsultantų kabinetas	18,14 m²	2.18	Tiesios tyrimų grupės tiesių padėklų, patalynės ir konsultantų kabinetas	18,11 m²	2.30	Tiesios tyrimų grupės tiesių padėklų, patalynės ir konsultantų kabinetas	17,91 m²	2.43	Tiesios tyrimų grupės tiesių padėklų, patalynės ir konsultantų kabinetas	18,07 m²
2.09	Tiesios tyrimų grupės tiesių padėklų, patalynės ir konsultantų kabinetas	18,14 m²	2.19	Tiesios tyrimų grupės tiesių padėklų, patalynės ir konsultantų kabinetas	18,11 m²	2.31	Tiesios tyrimų grupės tiesių padėklų, patalynės ir konsultantų kabinetas	17,91 m²	2.44	Kabina pokalbiams	7,43 m²
2.10	Tiesios tyrimų grupės tiesių padėklų, patalynės ir konsultantų kabinetas	18,11 m²	2.20	Tiesios tyrimų grupės tiesių padėklų, patalynės ir konsultantų kabinetas	18,11 m²	2.32	Tiesios tyrimų grupės tiesių padėklų, patalynės ir konsultantų kabinetas	17,91 m²	2.45	Kabina pokalbiams	7,65 m²
			2.21	Biuro įrangos patalpos	17,62 m²	2.33	Tiesios tyrimų grupės tiesių padėklų, patalynės ir konsultantų kabinetas	17,91 m²	2.46	Kabina pokalbiams	7,63 m²
			2.22	Pasitarimų/Susitikimų kambarys	51,87 m²	2.34	Tiesios tyrimų grupės tiesių padėklų, patalynės ir konsultantų kabinetas	17,91 m²	2.47	Kabina pokalbiams	7,42 m²
						2.35	Tiesios tyrimų grupės tiesių padėklų, patalynės ir konsultantų kabinetas	17,91 m²	2.48	Laukiamasis	42,89 m²
									2.49	Koridorius	244,42 m²
									2.50	Konvojus Laidinė	28,56 m²

FASADAS TARP AŠIŲ A-I
M1:250

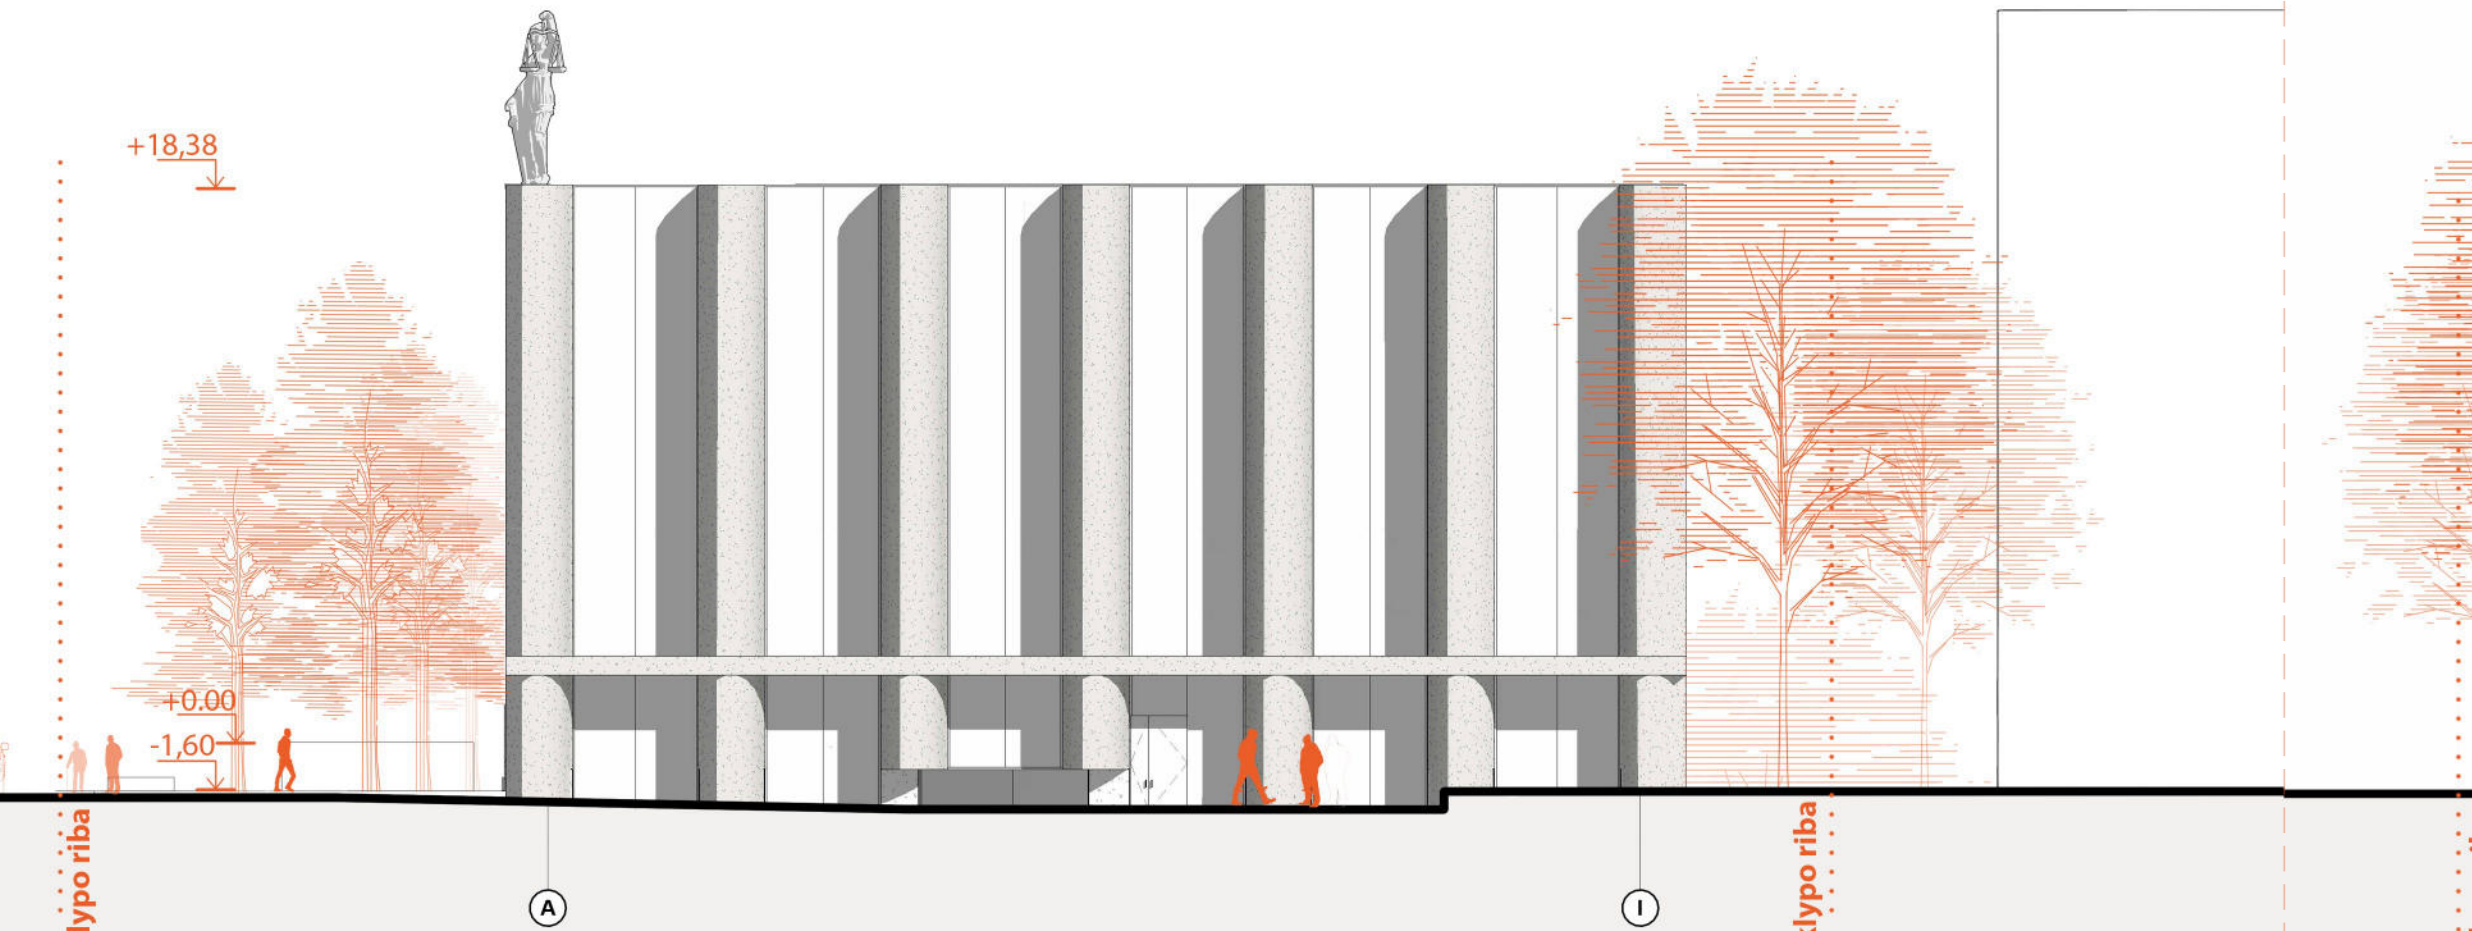

3 AUKŠTO PLANAS
M1:200

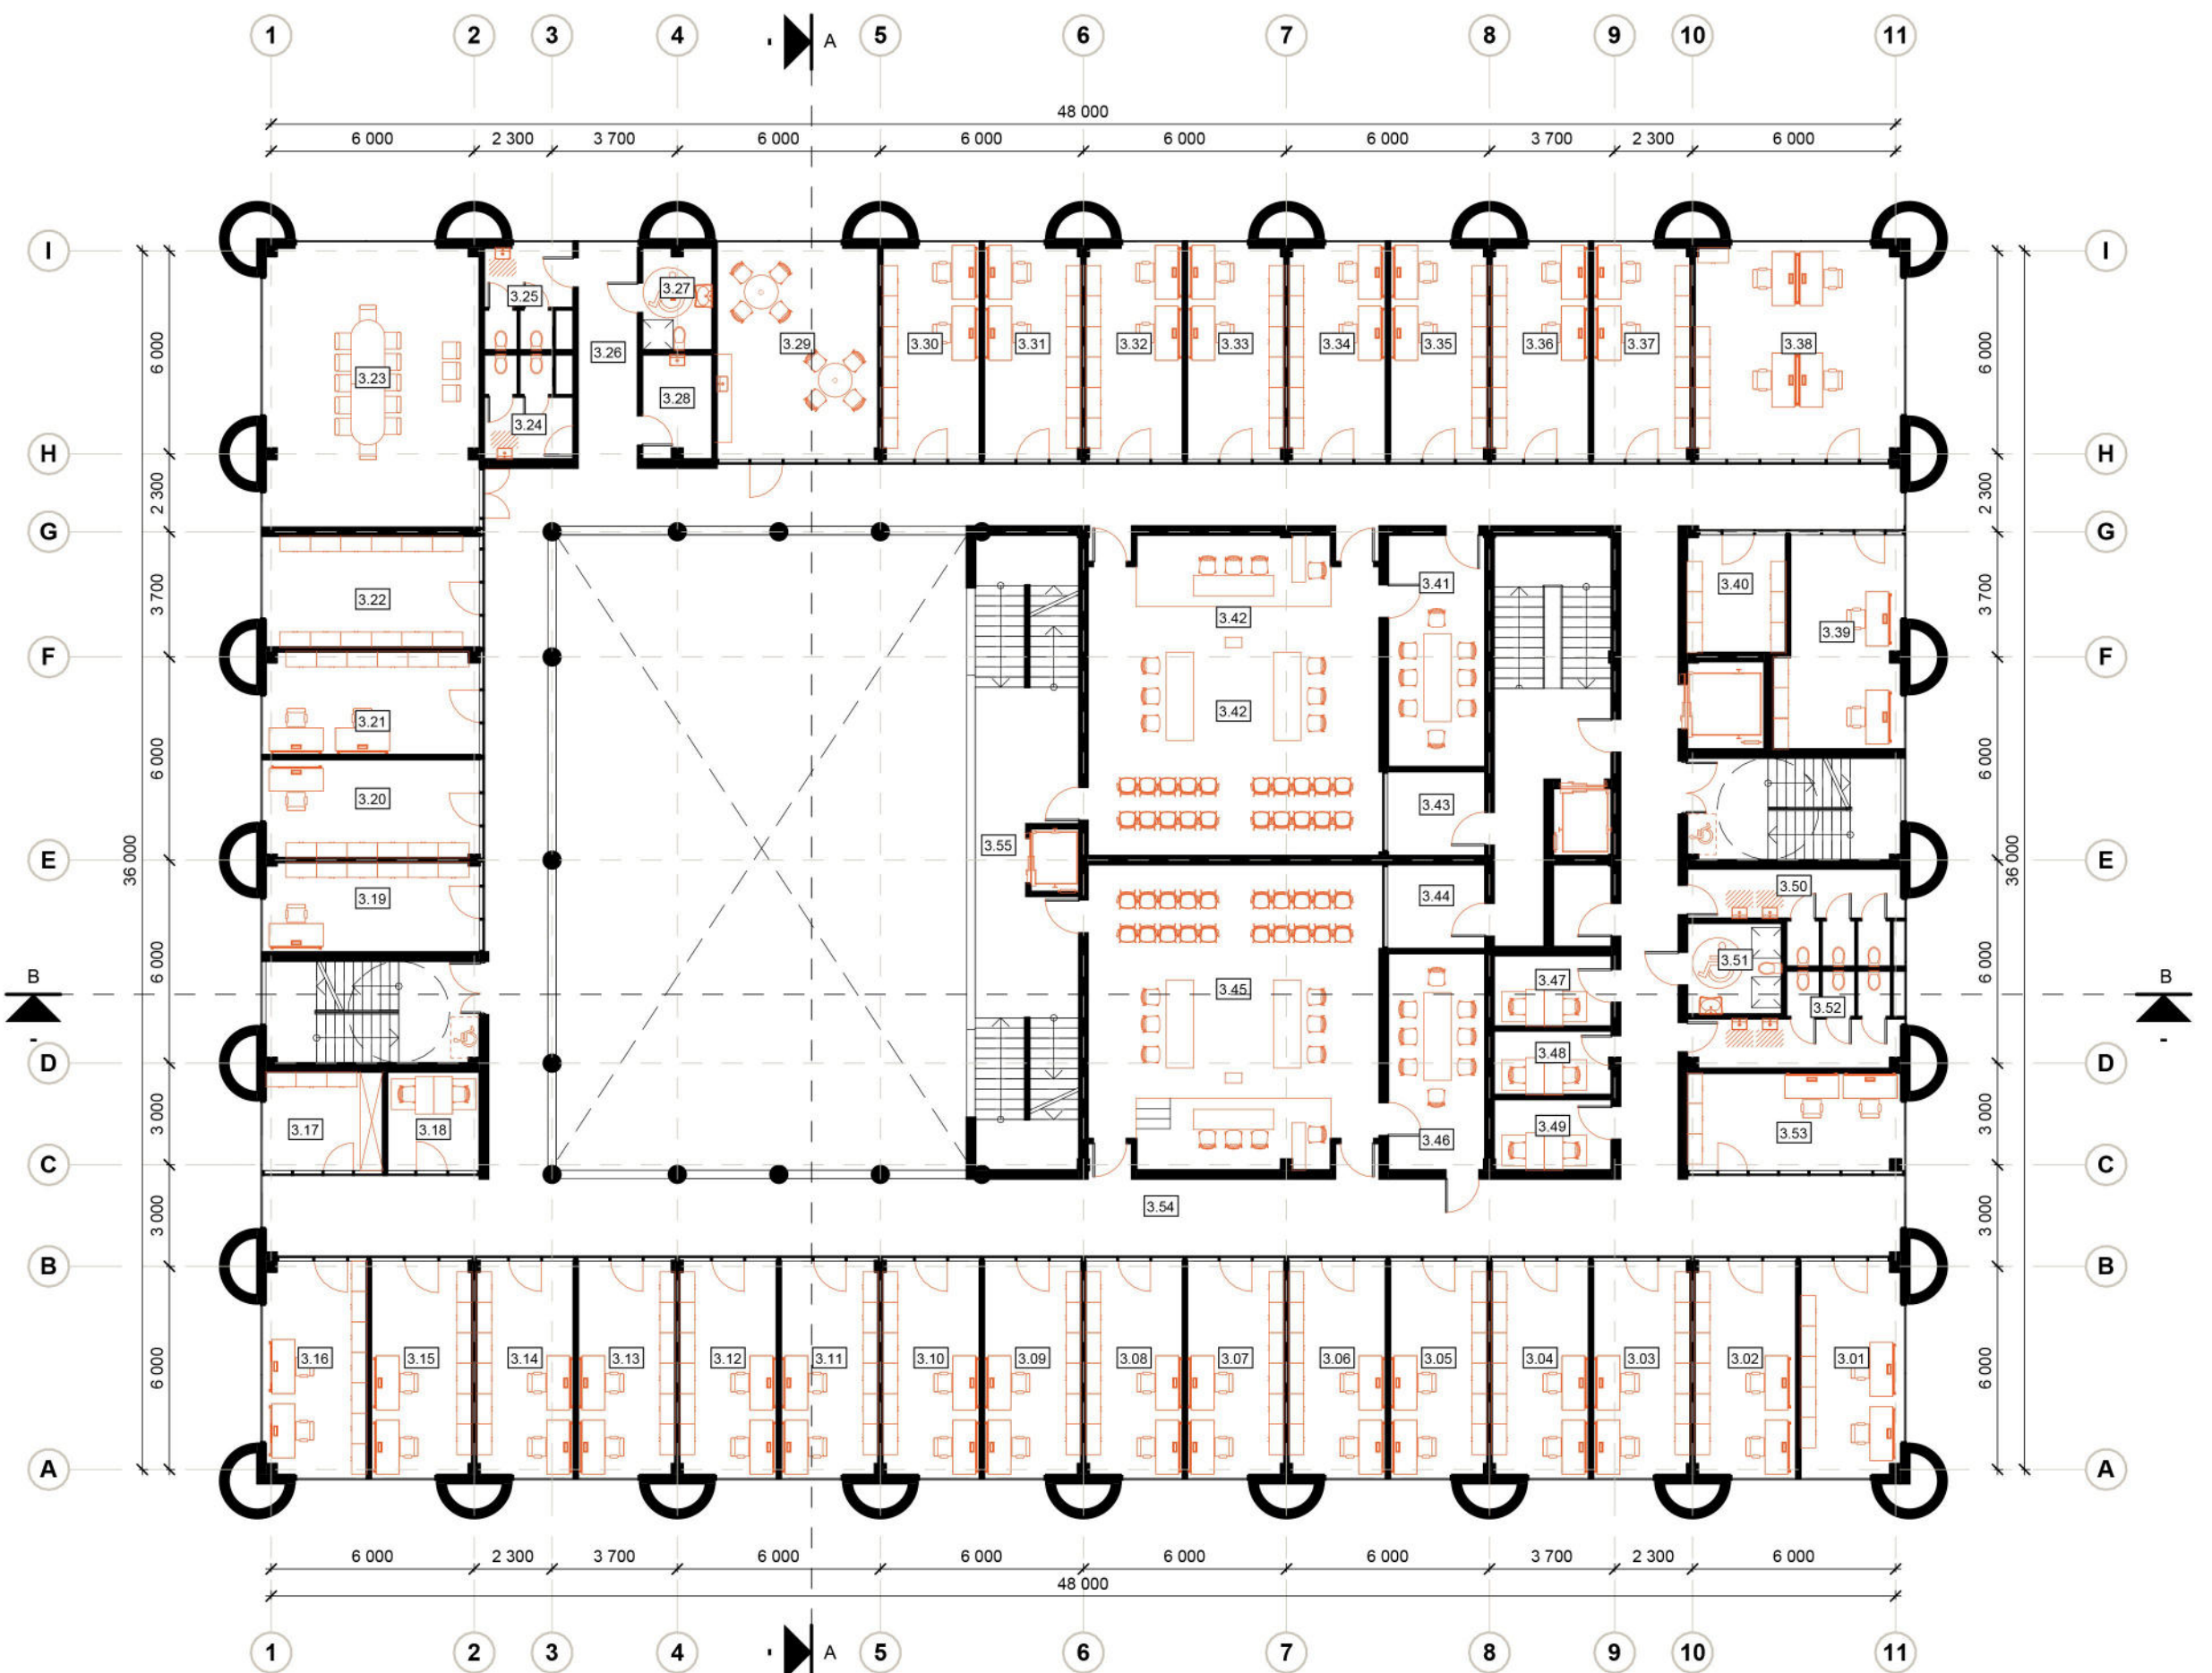

3 Aukšto ekspikacija			3 Aukšto ekspikacija			3 Aukšto ekspikacija		
Nr.	Patalpos pavadinimas	Plotas	Nr.	Patalpos pavadinimas	Plotas	Nr.	Patalpos pavadinimas	Plotas
1.341	Konvojus Laidinė	32,59 m²	3.20	Tiesių kabinetas	18,37 m²	3.39	Tiesių kabinetas	22,03 m²
3.01	Tiesių kabinetas	18,58 m²	3.21	Tiesių kabinetas	19,11 m²	3.40	Biuro įrangos patalpos	10,14 m²
3.02	Tiesių kabinetas	19,80 m²	3.22	Biuro įrangos patalpos	20,78 m²	3.41	Pasitarimų/Susitikimų kambarys prie salės	19,72 m²
3.03	Tiesių kabinetas	19,05 m²	3.23	Pasitarimų/Susitikimų kambarys	51,87 m²	3.42	Mažoji pokalbių salė	79,13 m²
3.04	Tiesių kabinetas	18,14 m²	3.24	Mot. San.mazgas	8,19 m²	3.43	Konvojus Laidinė	7,19 m²
3.05	Tiesių kabinetas	19,08 m²	3.25	Vyr. san. mazgas	8,01 m²	3.44	Konvojus Laidinė	7,19 m²
3.06	Tiesių kabinetas	18,08 m²	3.26	Koridorius	11,57 m²	3.45	Mažoji pokalbių salė	75,17 m²
3.07	Tiesių kabinetas	18,08 m²	3.27	ŽN san. mazgas (A) tipo	6,21 m²	3.46	Pasitarimų/Susitikimų kambarys prie salės	18,42 m²
3.08	Tiesių kabinetas	18,14 m²	3.28	Valyklos patalpa	6,33 m²	3.47	Kabina pokalbiams	7,32 m²
3.09	Tiesių kabinetas	18,14 m²	3.29	Virtuvė	29,81 m²	3.48	Kabina pokalbiams	6,59 m²
3.10	Tiesių kabinetas	18,11 m²	3.30	Tiesių kabinetas	17,94 m²	3.49	Kabina pokalbiams	7,31 m²
3.11	Tiesių kabinetas	18,11 m²	3.31	Tiesių kabinetas	17,91 m²	3.50	Vyr. San.mazgas	14,15 m²
3.12	Tiesių kabinetas	18,11 m²	3.32	Tiesių kabinetas	17,91 m²	3.51	ŽN san. mazgas (A) tipo	7,56 m²
3.13	Tiesių kabinetas	18,11 m²	3.33	Tiesių kabinetas	17,91 m²	3.52	Mot. San.mazgas	13,94 m²
3.14	Tiesių kabinetas	18,11 m²	3.34	Tiesių kabinetas	17,91 m²	3.53	Tiesių kabinetas	18,07 m²
3.15	Tiesių kabinetas	18,81 m²	3.35	Tiesių kabinetas	17,91 m²	3.54	Koridorius	249,91 m²
3.16	Tiesių kabinetas	18,87 m²	3.36	Tiesių kabinetas	17,91 m²	3.55	Laukiamasis	26,65 m²
3.17	Biuro įrangos patalpos	10,08 m²	3.37	Tiesių kabinetas	17,91 m²			
3.18	Kabina pokalbiams	7,96 m²	3.38	Open space kabinetas	37,87 m²			
3.19	Tiesių kabinetas	16,76 m²						

FASADAS TARP AŠIŲ 11-1
M1:250

