


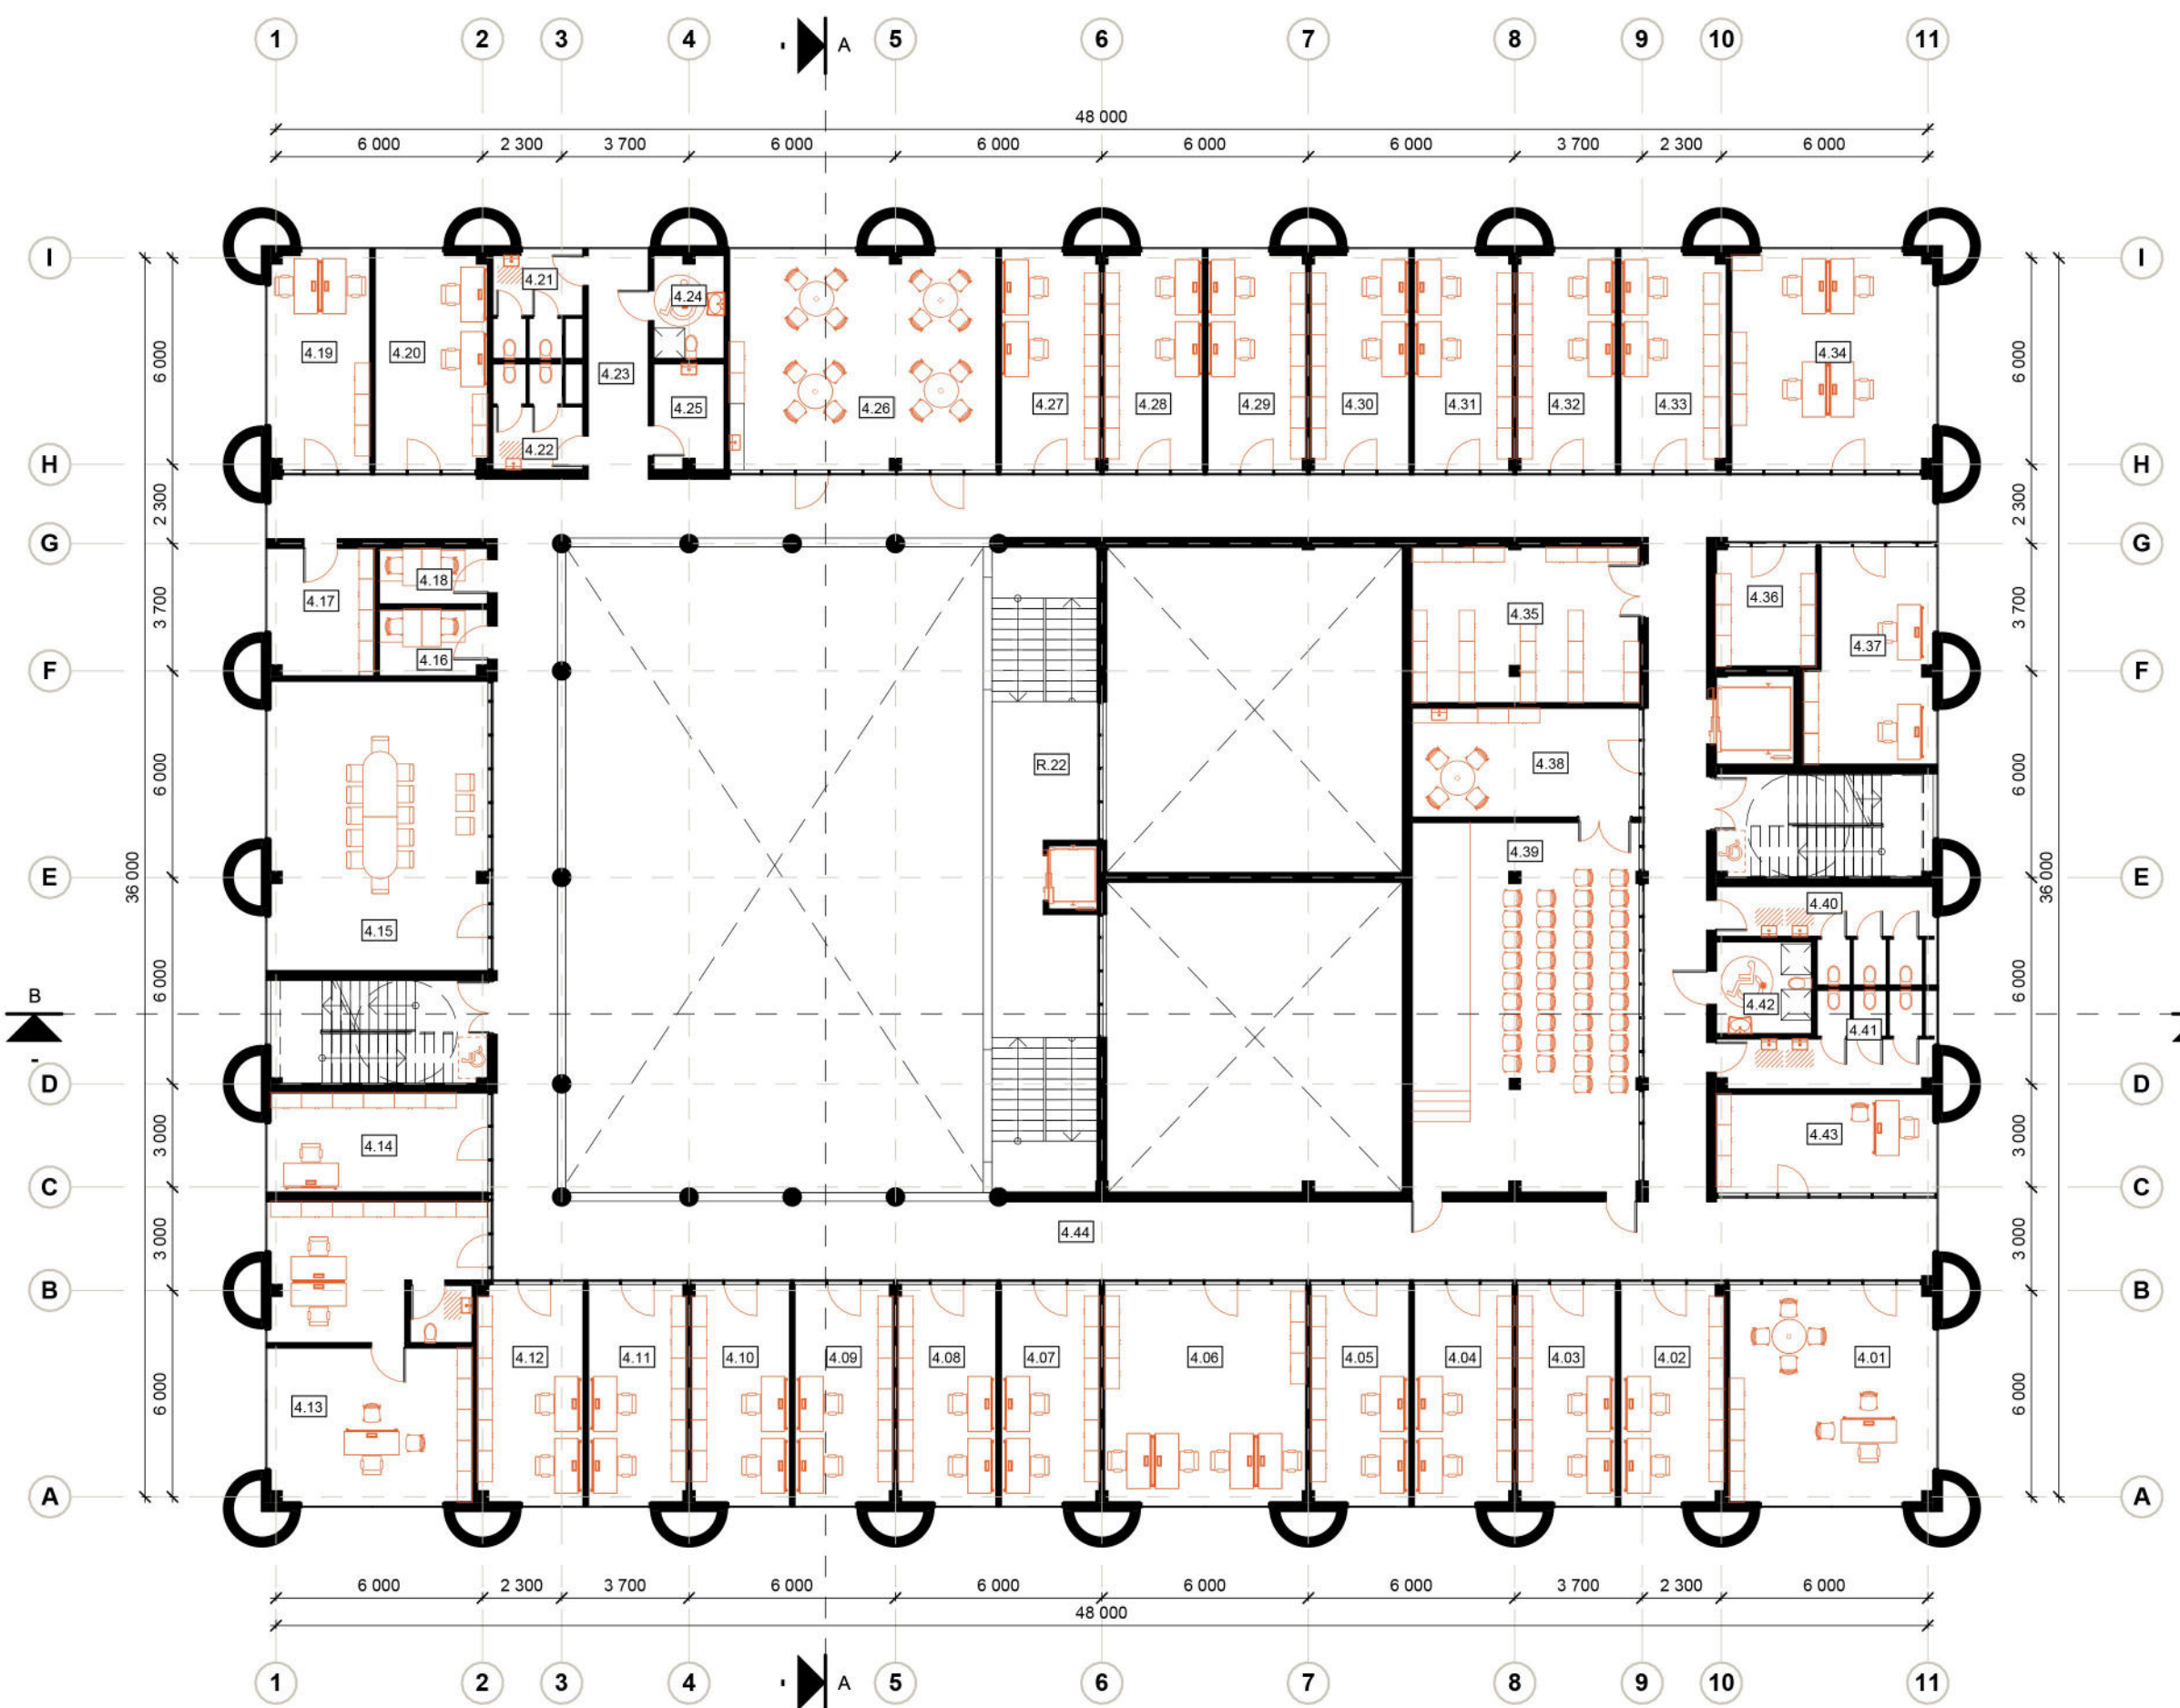


TEISMO SALĖS VIZUALIZACIJA

4 AUKŠTO PLANAS
M1:200




4 Aukšto eksplicitacija			4 Aukšto eksplicitacija			4 Aukšto eksplicitacija		
Nr.	Patalpos pavadinimas	Plotas	Nr.	Patalpos pavadinimas	Plotas	Nr.	Patalpos pavadinimas	Plotas
4.01	Skyriaus pirmininko kabinetas BB	37,53 m ²	4.15	asistavimų/susitikimų kambariai	53,34 m ²	4.31	Kabinetas	17,97 m ²
4.02	Skyriaus pirmininko patalpoje kabinetas BB	19,13 m ²	4.16	Kabinas pokalbiams	6,24 m ²	4.32	Skyriaus pirmininko patalpoje kabinetas CB	17,97 m ²
4.03	Skyriaus pirmininko patalpoje kabinetas BB	19,17 m ²	4.17	Biuro įrangos patalpos	11,28 m ²	4.33	Skyriaus pirmininko patalpoje kabinetas CB	19,26 m ²
4.04	Turto valdymo skyriaus vadovo kabinetas	18,11 m ²	4.18	Kabinas pokalbiams	5,22 m ²	4.34	Skyriaus pirmininko kabinetas	36,72 m ²
4.05	Turto valdymo skyriaus darbuotojų kabinetai	18,11 m ²	4.19	Kabinetas	18,12 m ²	4.35	Seirėnė	30,08 m ²
4.06	Turto valdymo skyriaus darbuotojų kabinetai (IT specialistai)	37,07 m ²	4.20	Kabinetas	20,56 m ²	4.36	Biuro įrangos patalpos	10,16 m ²
4.07	Turto valdymo skyriaus darbuotojų kabinetai	18,17 m ²	4.21	Vynų san. maistas	8,01 m ²	4.37	Skyriaus pirmininko administracijos sekretoriaus kabinetas CB	22,14 m ²
4.08	Kabinetas	18,17 m ²	4.22	Mot. San. maistas	8,19 m ²	4.38	Pasitarimų/Susitikimų kambarys (Priėmimo)	21,15 m ²
4.09	Kabinetas	18,17 m ²	4.23	Koridorius	11,97 m ²	4.39	Pasitarimų/Susitikimų kambarys	71,53 m ²
4.10	Tiesimo pirmininko komunikatorius	18,17 m ²	4.24	Žv. san. maistas (A) tipo	6,29 m ²	4.40	Vyr. San. maistas	14,15 m ²
4.11	Tiesimo pirmininko patalpa	18,17 m ²	4.25	Viešųjų patalpų virtuvė	48,59 m ²	4.41	Mot. San. maistas	14,15 m ²
4.12	Tiesimo pirmininko patalpa	19,47 m ²	4.26	Tiesimo kanciero tarnybos darbuotojų kabinetai	17,97 m ²	4.42	Žv. san. maistas (A) tipo	7,96 m ²
4.13	Tiesimo pirmininko enbė	52,43 m ²	4.27	Tiesimo kanciero kabinetas	17,97 m ²	4.43	Skyriaus pirmininko administracijos sekretoriaus kabinetas BB	18,17 m ²
4.14	Tiesimo pirmininko sekretoriaus kabinetas	18,39 m ²	4.30	Kabinetas	17,97 m ²	4.44	Koridorius	242,11 m ²
						8.22	Laikiamasis	26,96 m ²

RJŪVIS A-A
M1:250

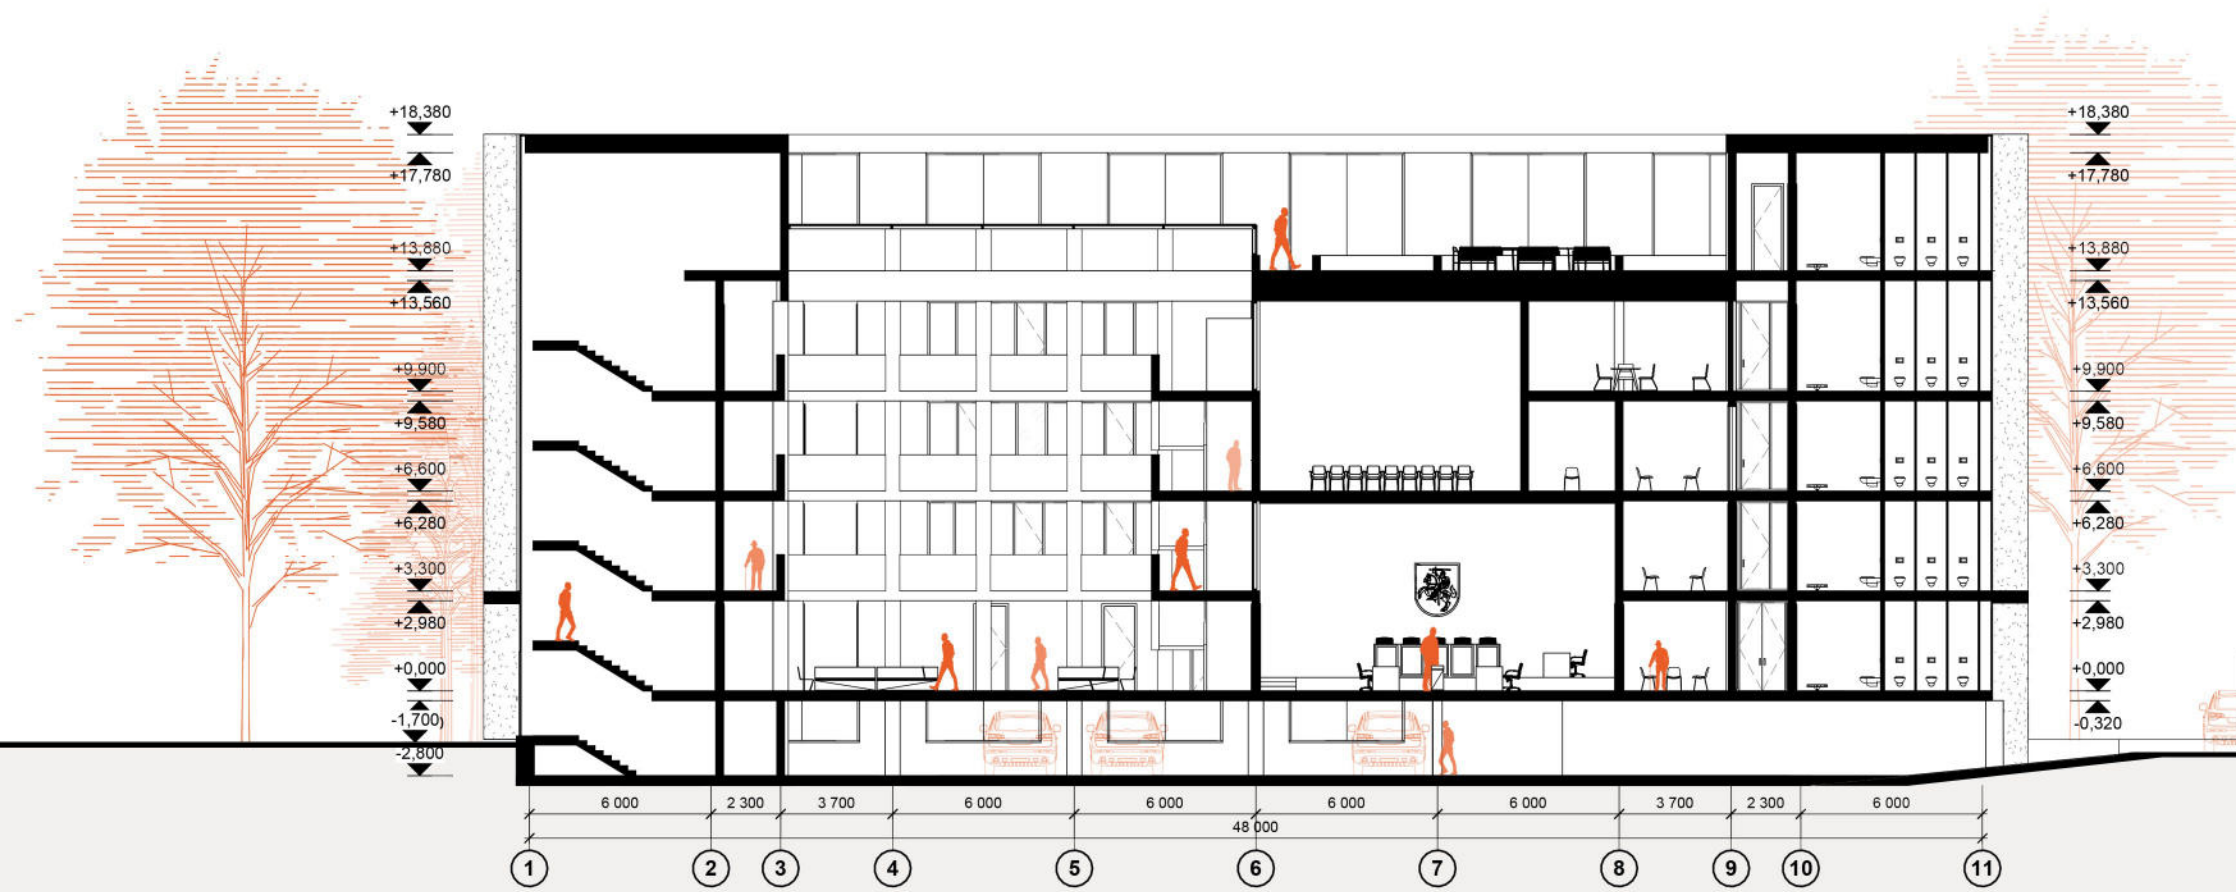

5 AUKŠTO PLANAS
M1:200

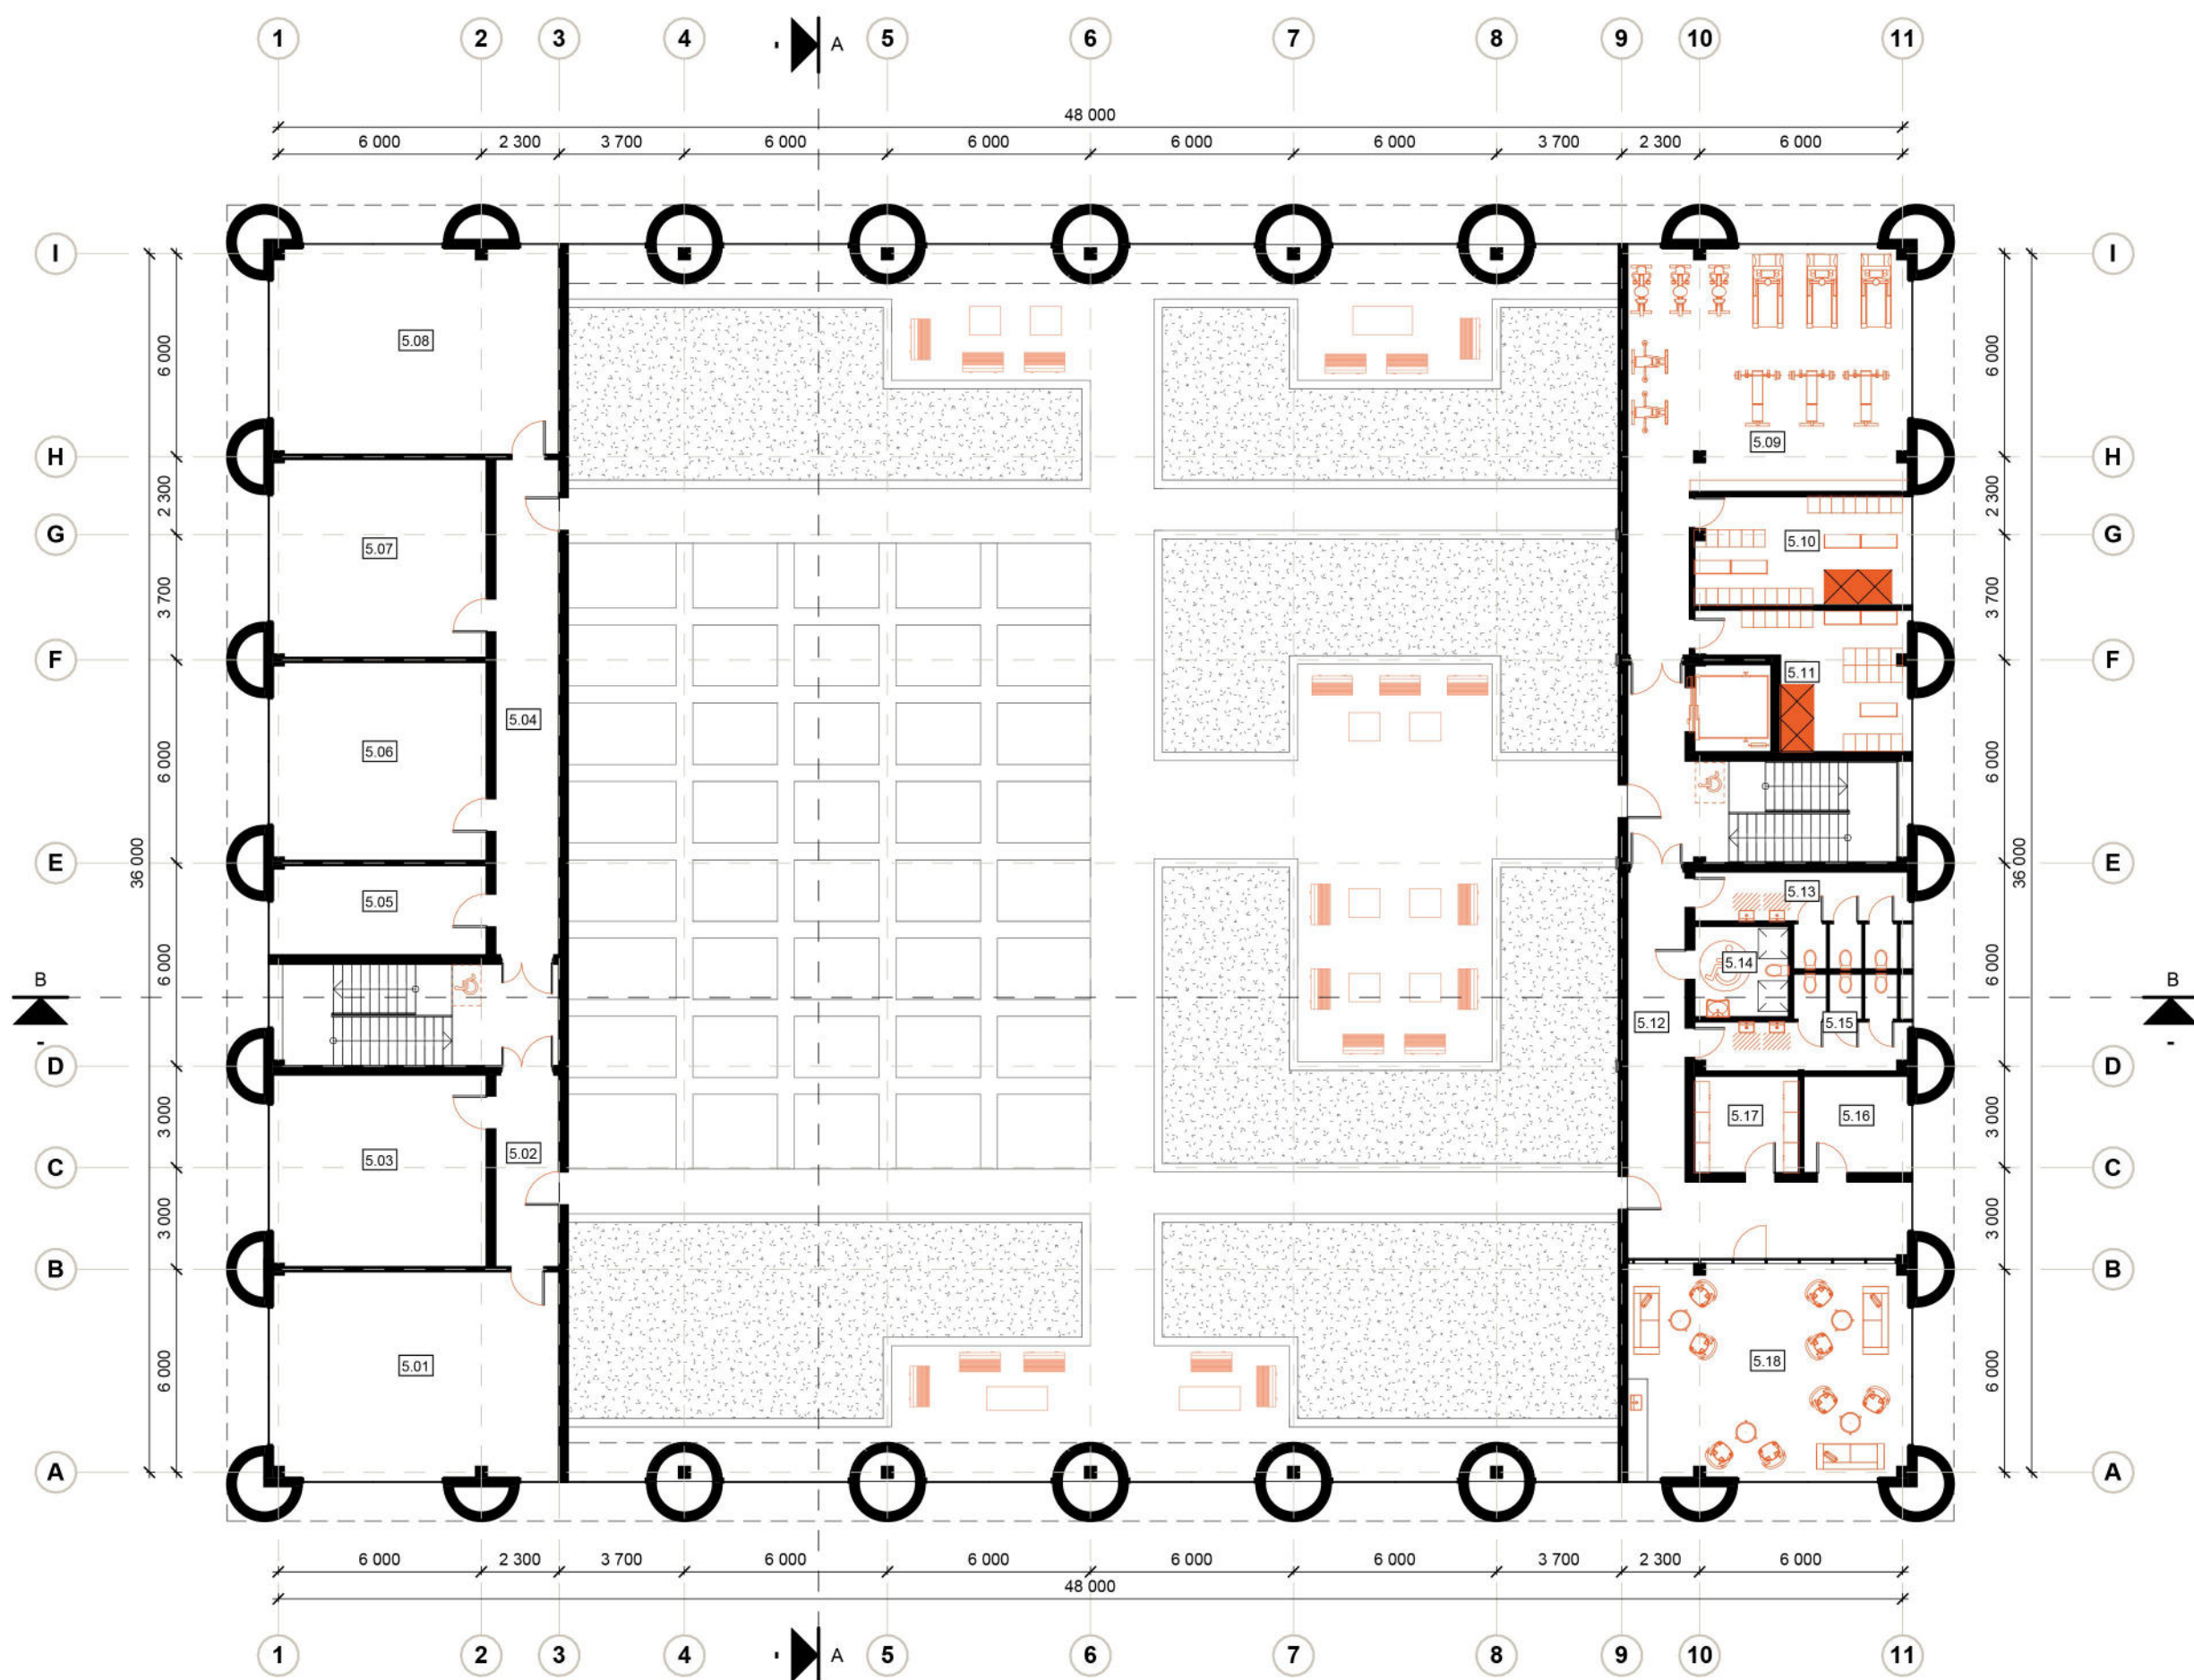

5 Aukšto eksplicitacija			5 Aukšto eksplicitacija		
Nr.	Patalpos pavadinimas	Plotas	Nr.	Patalpos pavadinimas	Plotas
5.01	Elektrinis dyzelinis generatorius	51,98 m ²	5.11	Sporto salė (persirengimas)	19,37 m ²
5.02	Koridorius	10,75 m ²	5.12	Koridorius	33,94 m ²
5.03	Inžinerinis patalpos	35,95 m ²	5.13	Mot. San. maistas	14,15 m ²
5.04	Koridorius	27,71 m ²	5.14	Žv. san. maistas (A) tipo	7,96 m ²
5.05	Elektrinis dyzelinis generatorius	16,83 m ²	5.15	Vynų san. maistas	14,15 m ²
5.06	Inžinerinis patalpos	37,13 m ²	5.16	Biuro įrangos patalpos	8,91 m ²
5.07	Inžinerinis patalpos	37,13 m ²	5.17	Viešųjų patalpų virtuvė	8,91 m ²
5.08	Inžinerinis patalpos	51,58 m ²	5.18	Darbuotojų polio kambarys/virtuvė	52,40 m ²
5.09	Sporto salė	68,71 m ²			
5.10	Sporto salė (persirengimas)	20,41 m ²			

RJŪVIS B-B
M1:250

