





STOGO TERASOS VIZUALIZACIJA

PASTATO KONSTRUKCINĖ SCHEMA

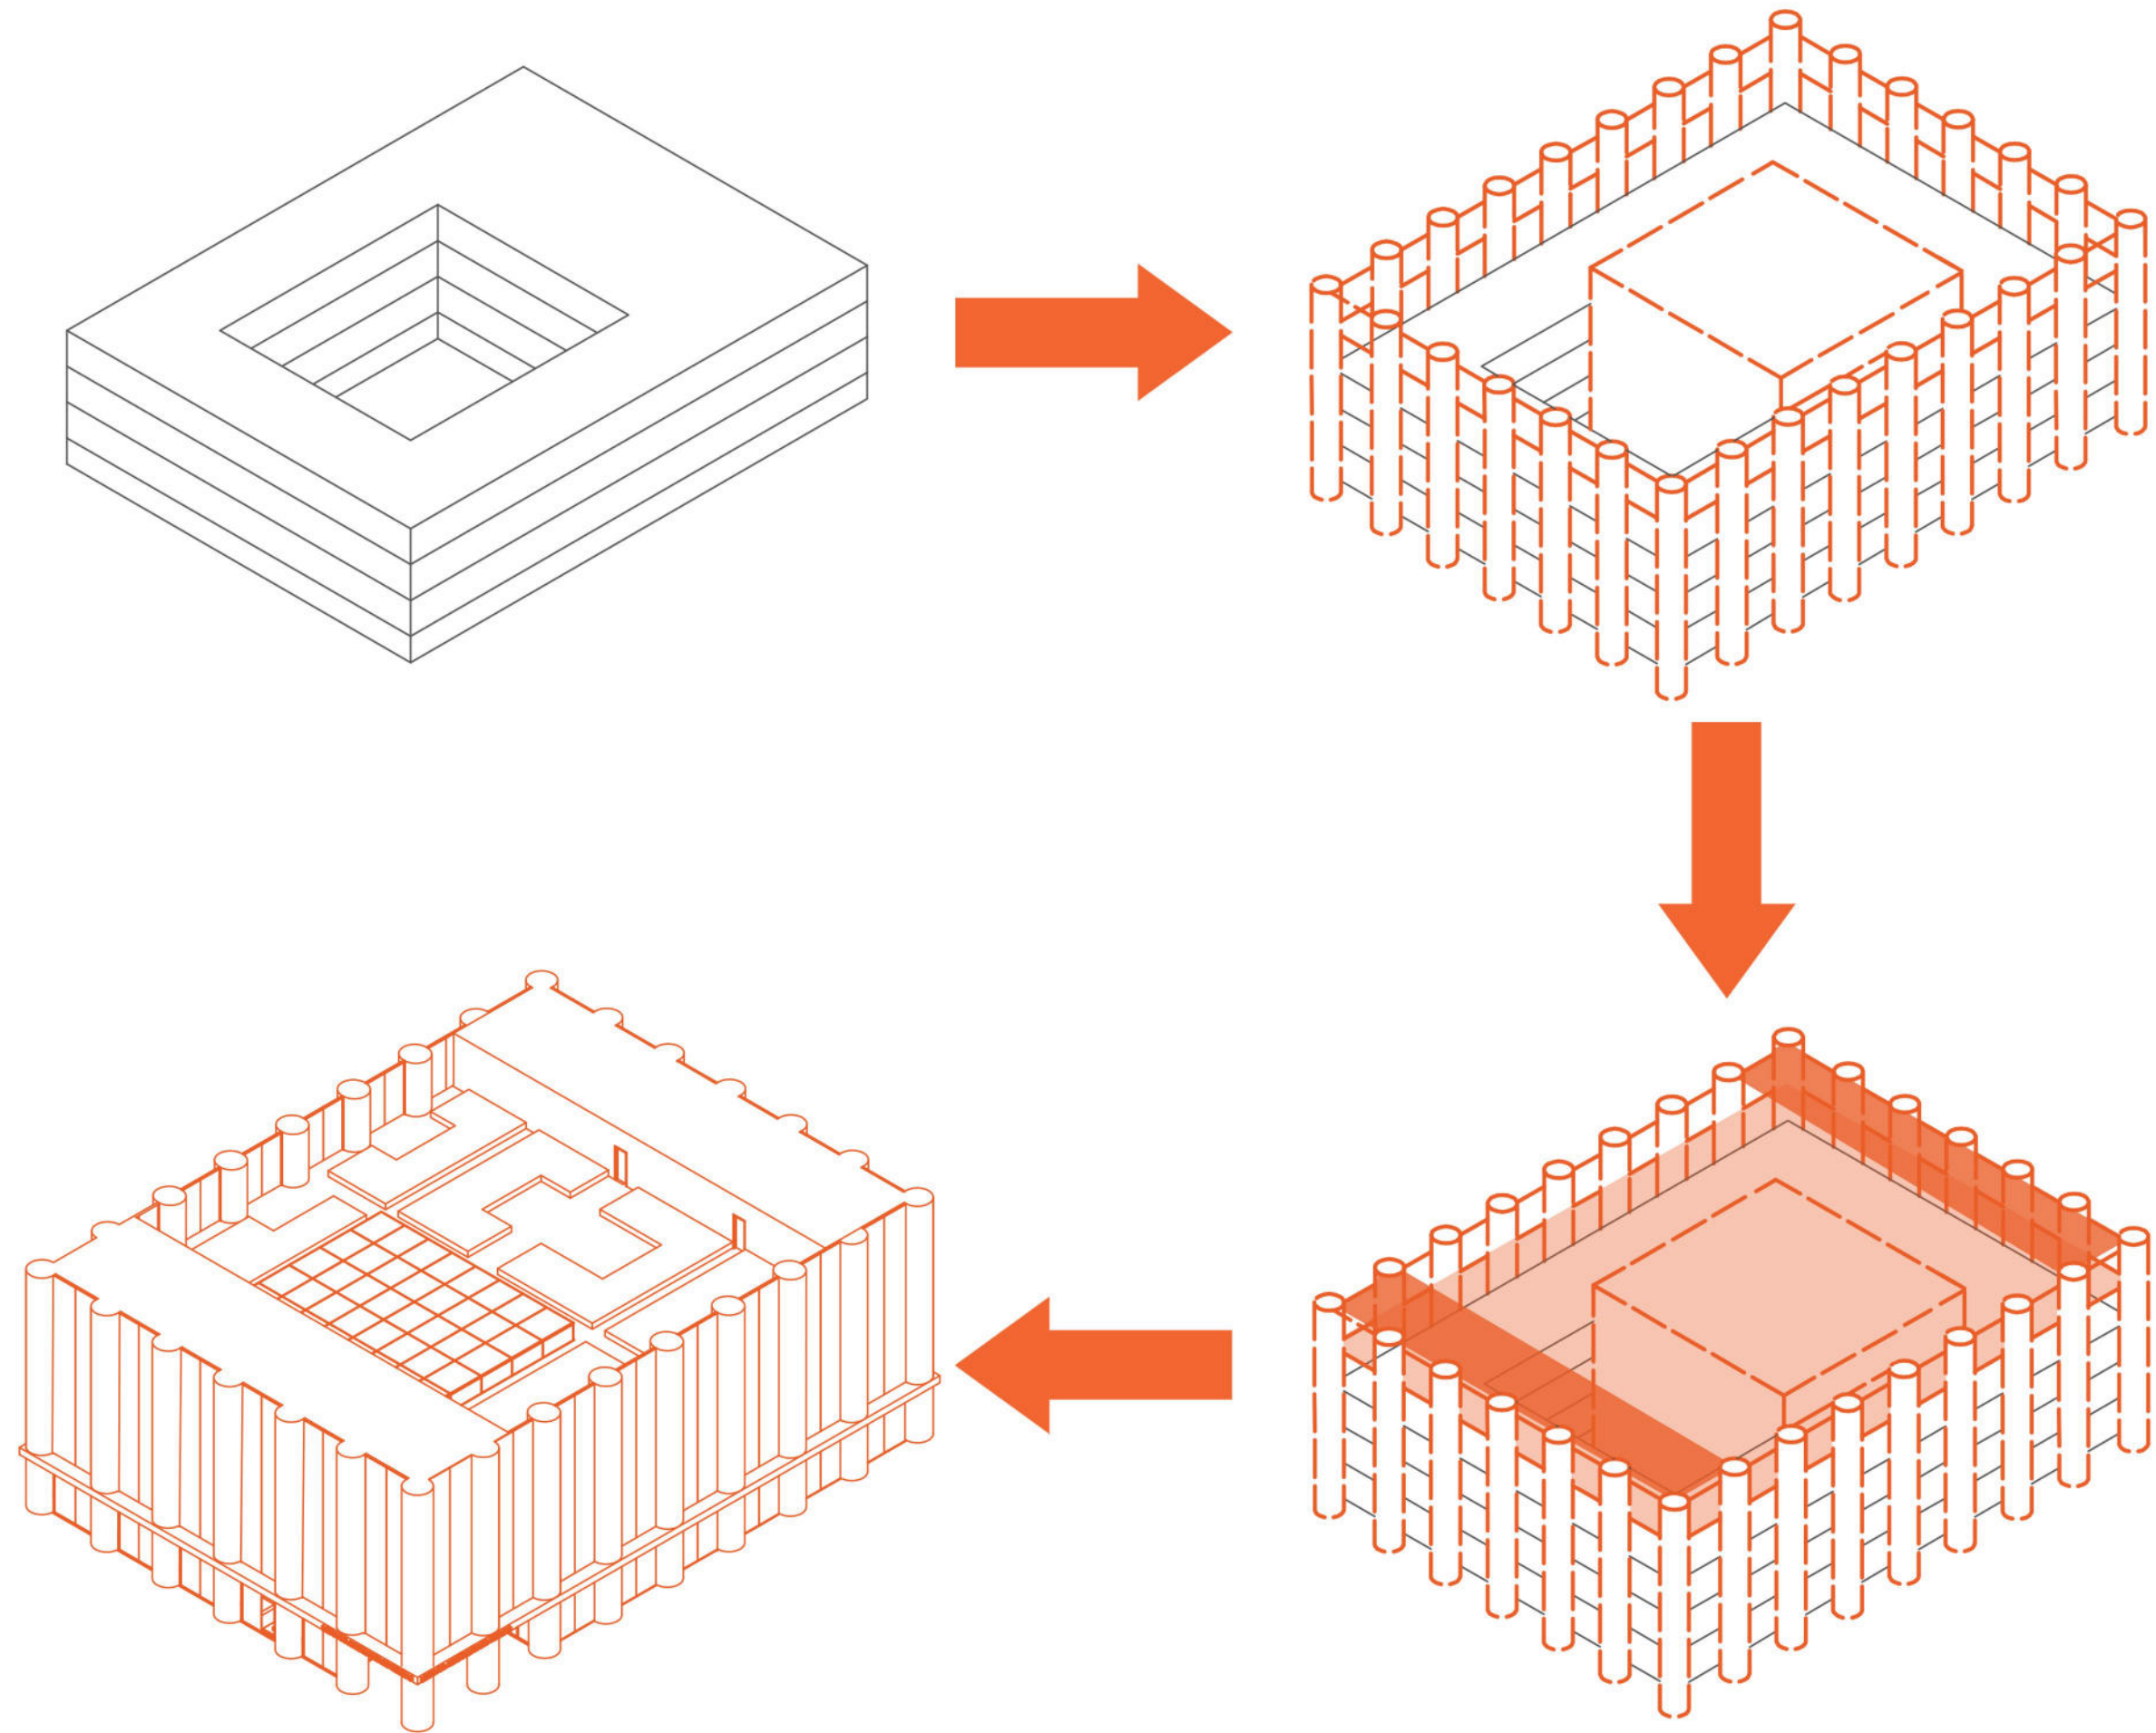


KOLONOS DETALĖS SCHEMA

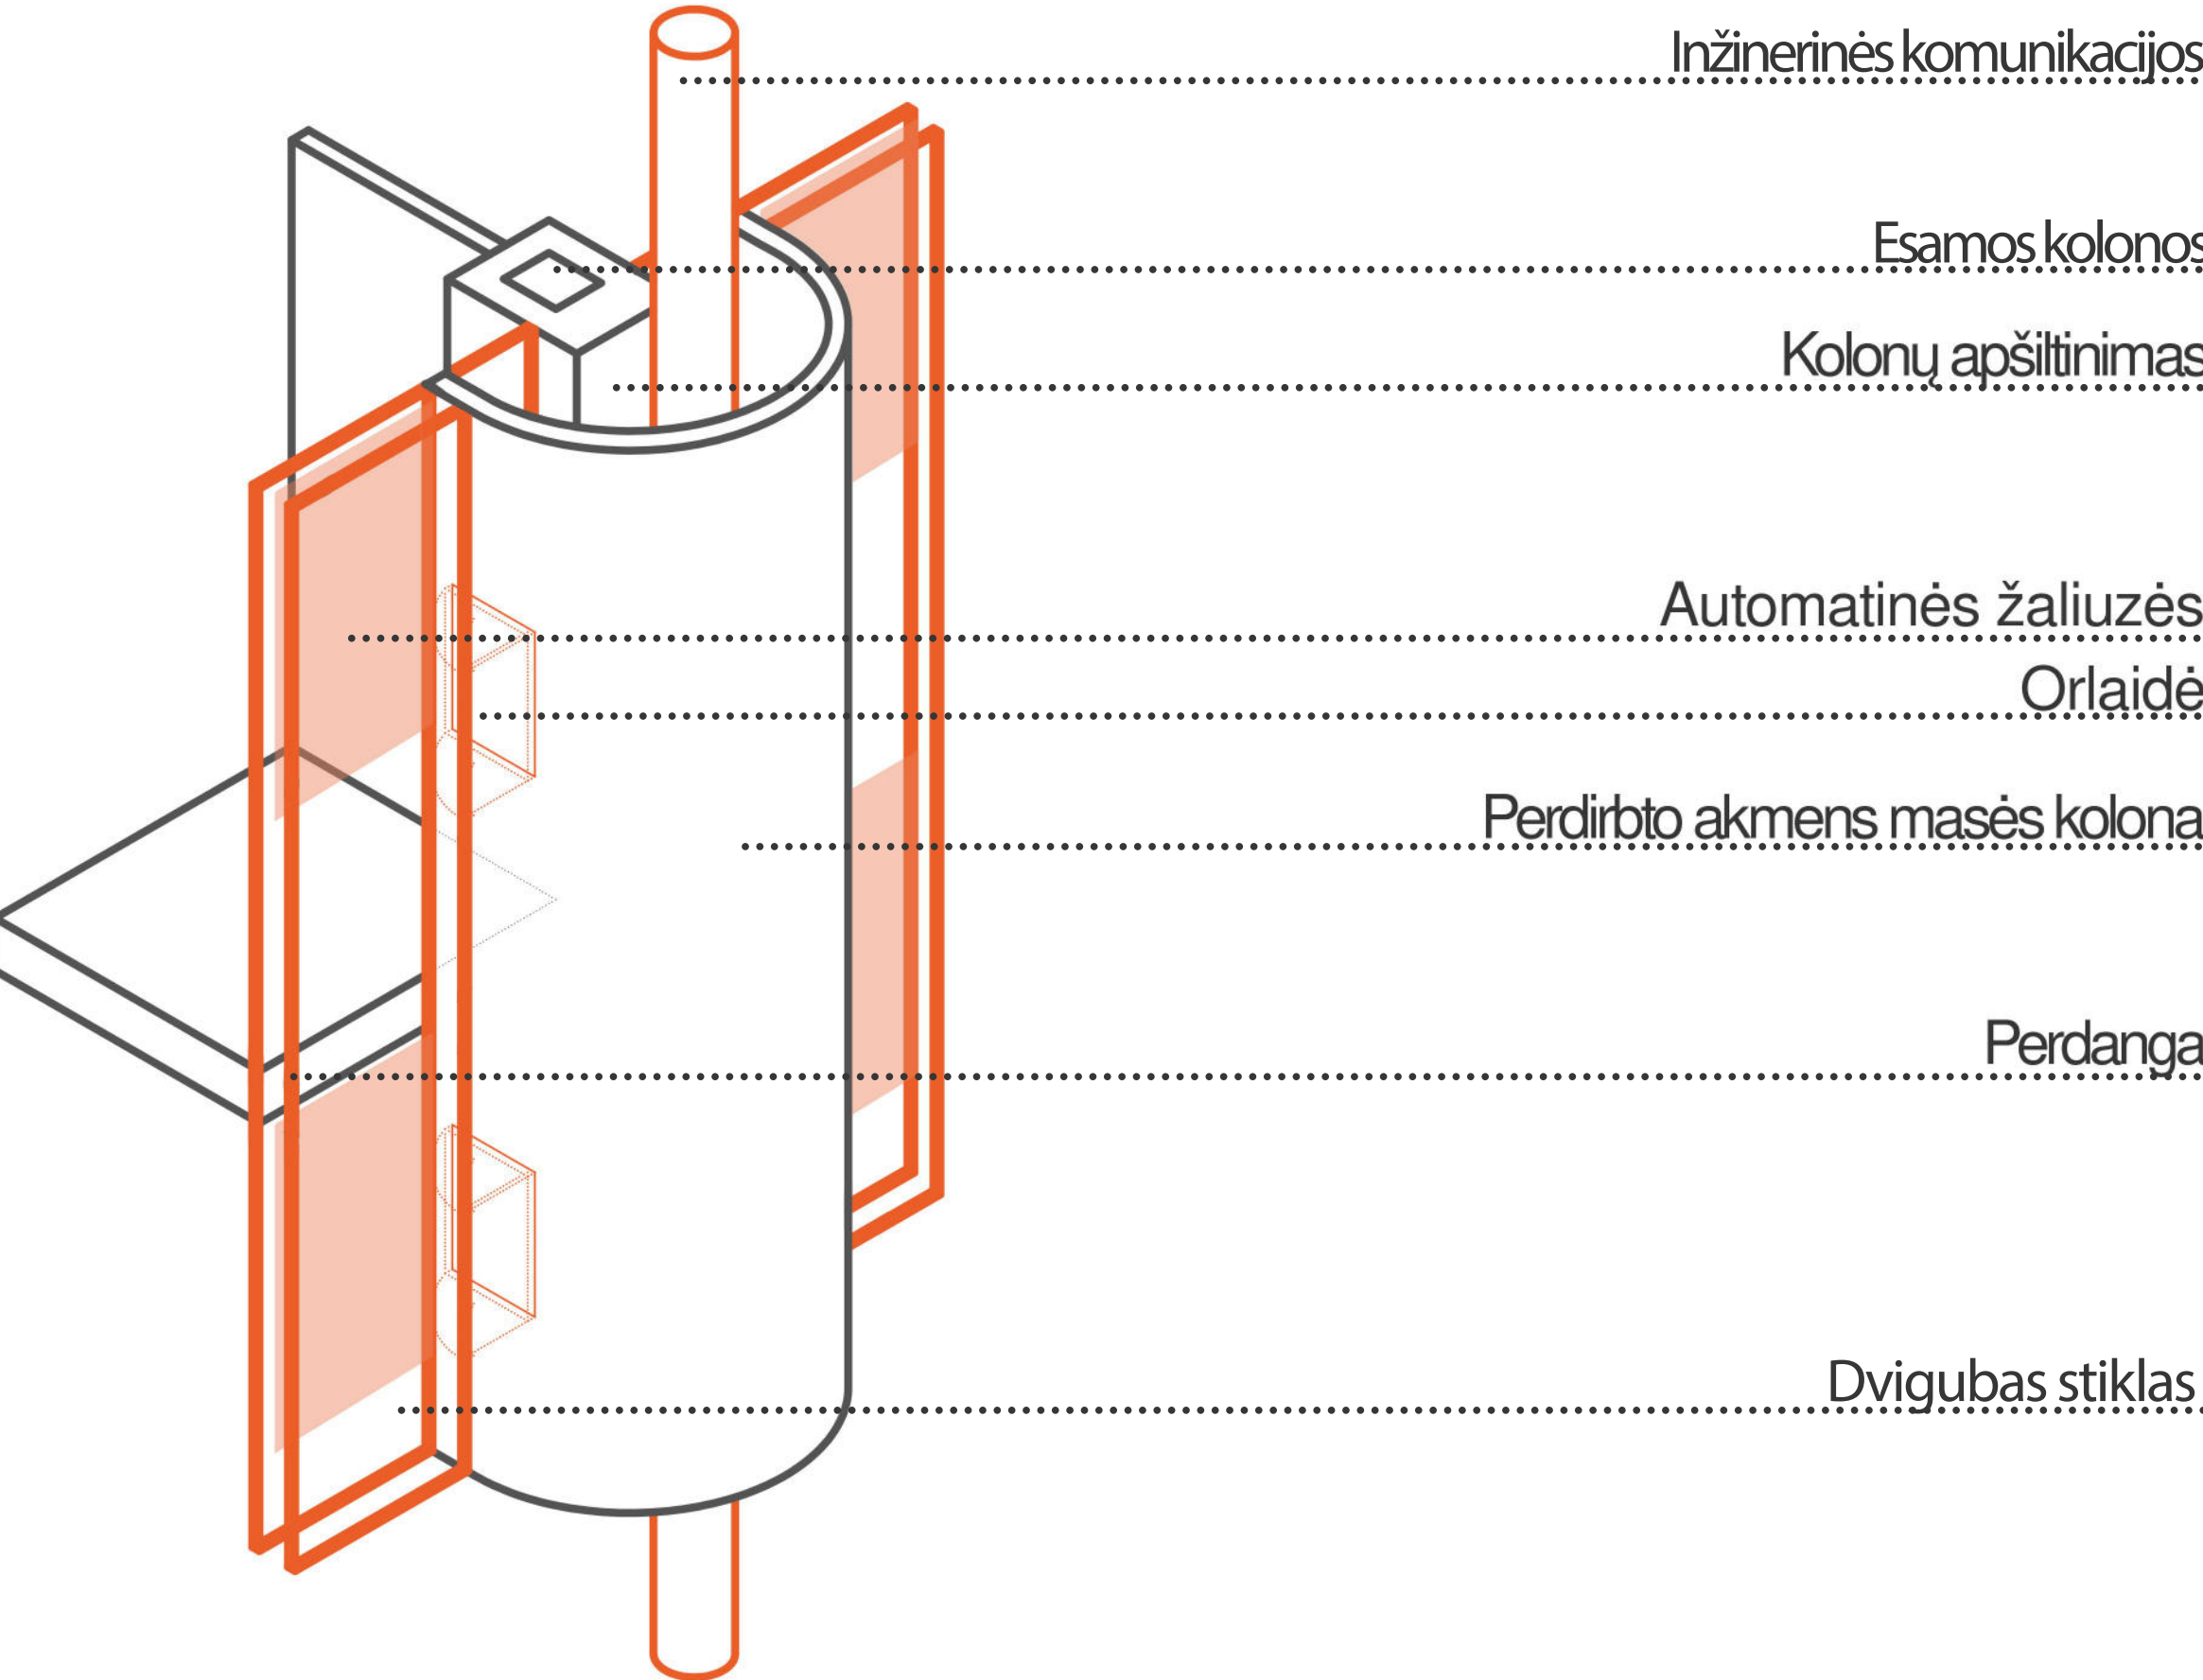

HORIZONTALIŲ FUNKCINIŲ RYŠIŲ SCHEMA:

ADMIN. ZONOS

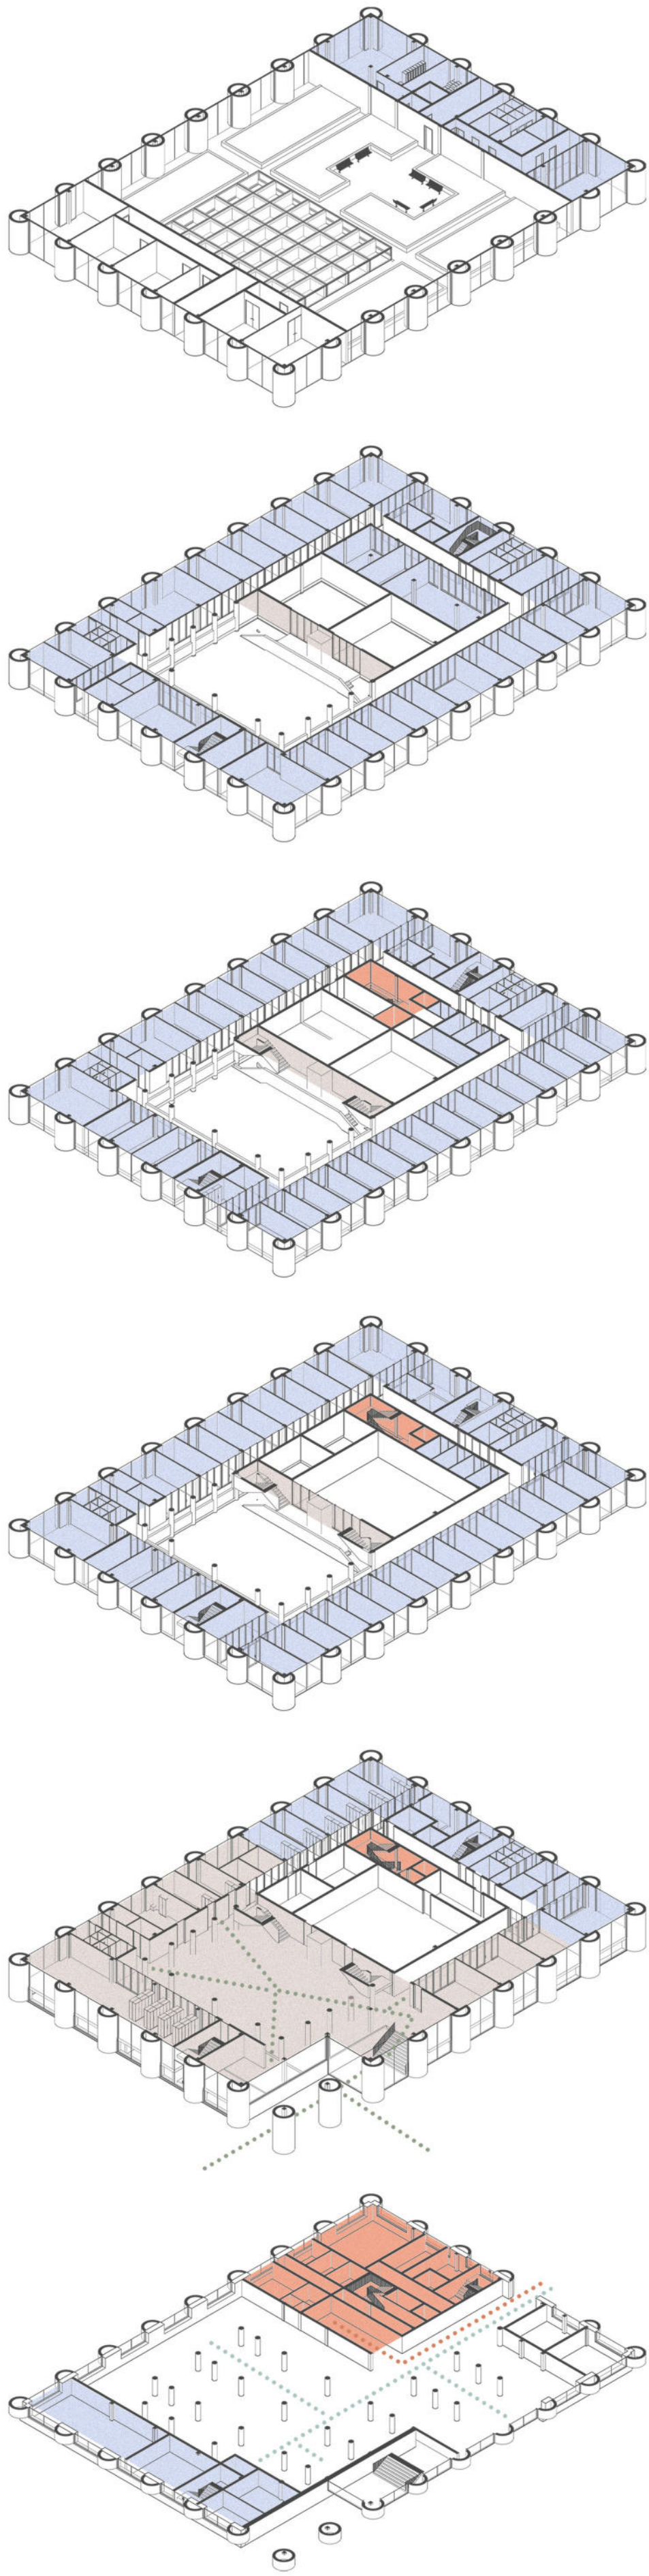

KONVOJUS

5 A
4 A
3 A
2 A
1 A
- 1 A

VERTIKALIŲ FUNKCINIŲ RYŠIŲ SCHEMA:

VIEŠOS ZONOS

