

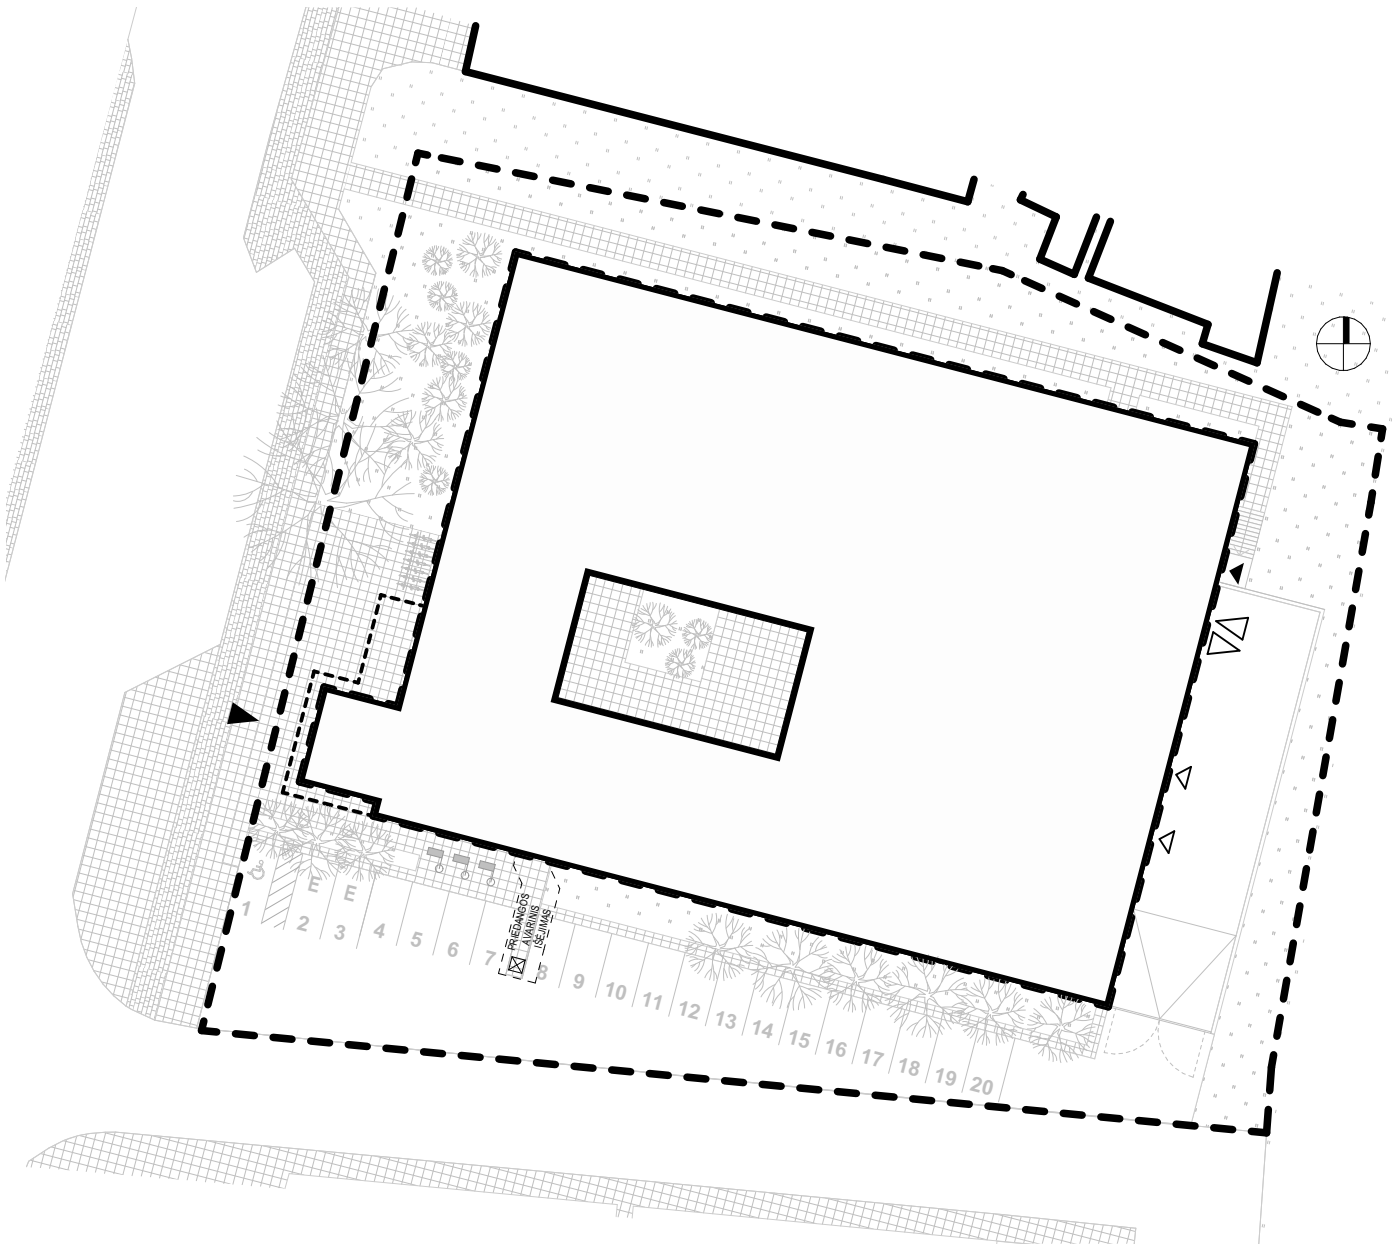


LIETUVOS AUKŠČIAUSIASIS TEISMAS


Projektuojamo pastato architektūrinė idėja grindžiama aiškia, santūria ir kontekstą papildančia išraiška. Pagrindinis įėjimas perkellamas į Gynėjų gatvės pusę, stiprinant ryšį su viešąja erdve ir formuojant reprezentatyvų pastato veidą. Įėjimas akcentuojamas išsikišančiu tūriu, nutruksančiu langų ritmu ir aklina fasado pauze, suteikiančia monumentalumą. Fasade kuriamas tvarkingas, ritmiškas angų ir plokštumų skaidymas. Nuosekliai kartojami langų moduliai ir aiški proporcinė struktūra formuoja solidų, institucinį įvaizdį bei vizualinę tvarką. Išlaikomas balansas tarp masyvumo ir skaidrumo, pabrėžiant pastato patikimumą ir funkcionalumą. Vidinis kiemas išnaudojamas išplėstai programai, išsaugant kokybiškas lauko erdves. Papildomas aukštas integruojamas į bendrą kompoziciją, išlaikant proporcijas ir nedominavimą aplinkoje. Urbanistiškai pastatas reaguoja į perimetrinį Gynėjų gatvės užstatymą: įėjimas orientuojamas į gatvę, aiškiai atskiriant reprezentacinę ir parkavimo funkcijas, o padidintas aukštas padeda geriau įsilieti į aplinkinį kontekstą.

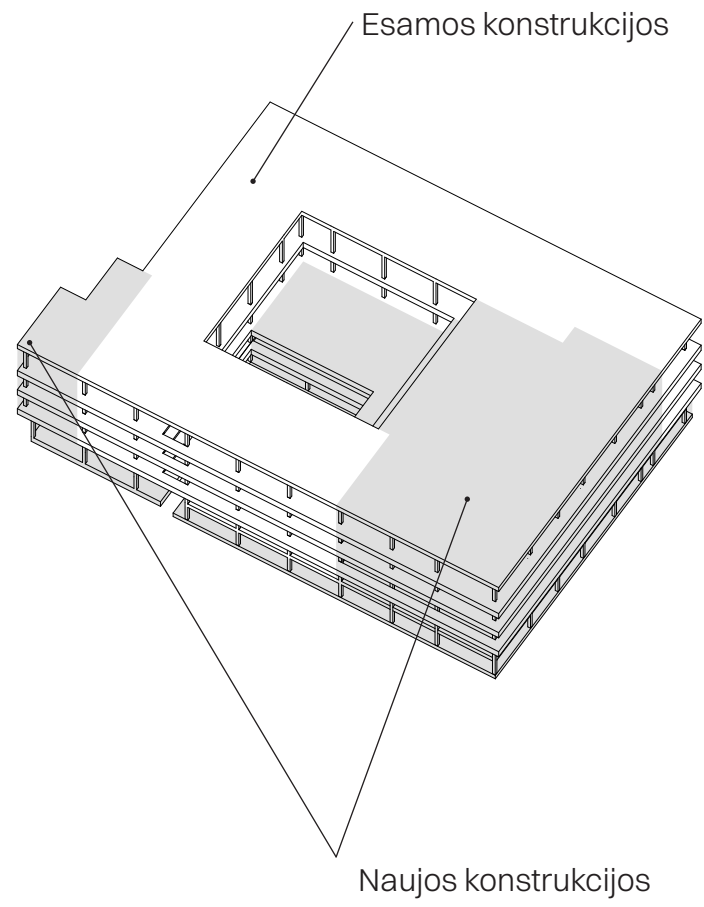


sklypo planas M 1:500

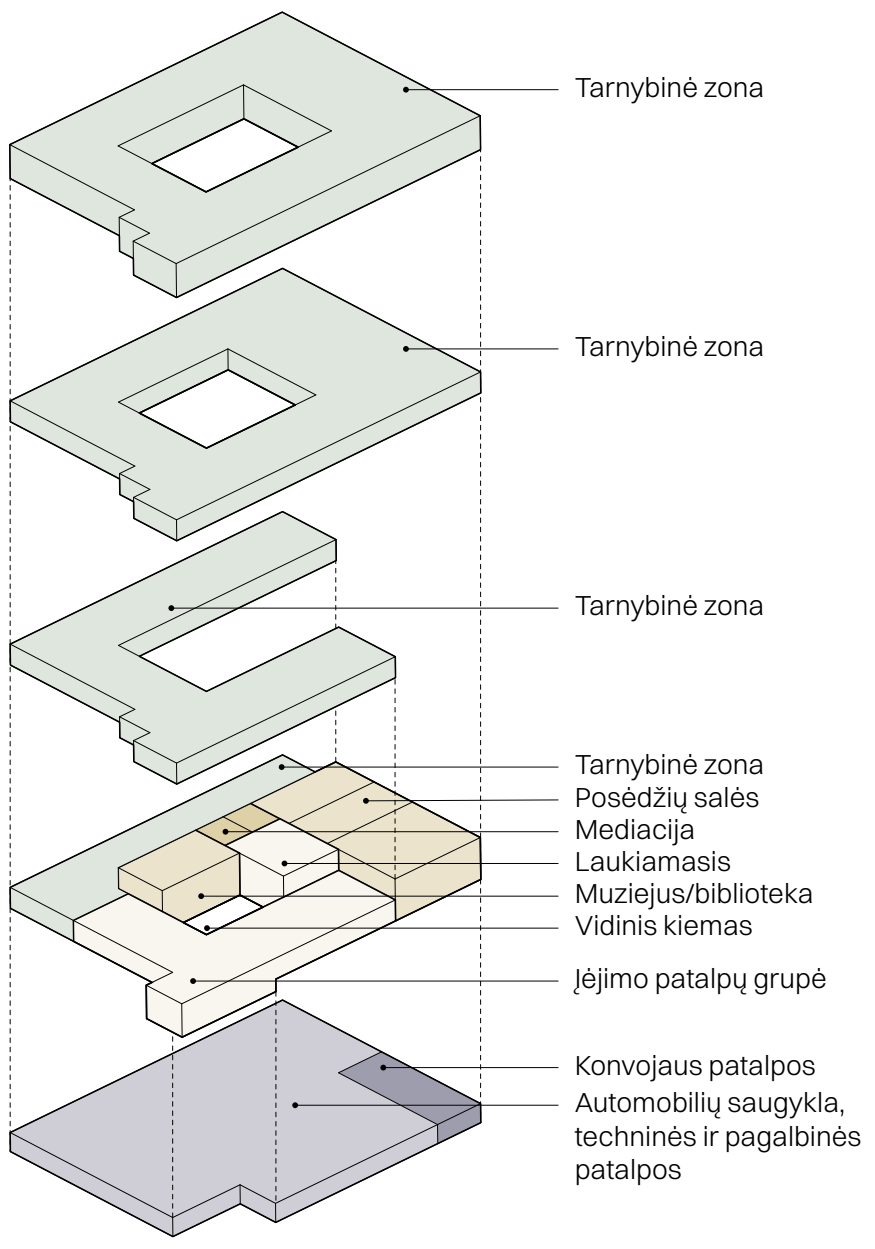

Kiek įmanoma daugiau išlaikomos esamos pastato konstrukcijos, išskyrus rytinėje pastato dalyje, ties posėdžių salėmis, kur numatomi konstrukciniai pakeitimai pagal naują funkcinę struktūrą. Tai leidžia suprojektuoti naujas didesnį aukšto sales be kolonų, racionaliau išdėstyti konstrukcijas cokoliniame aukšte bei aukštuose virš salų.

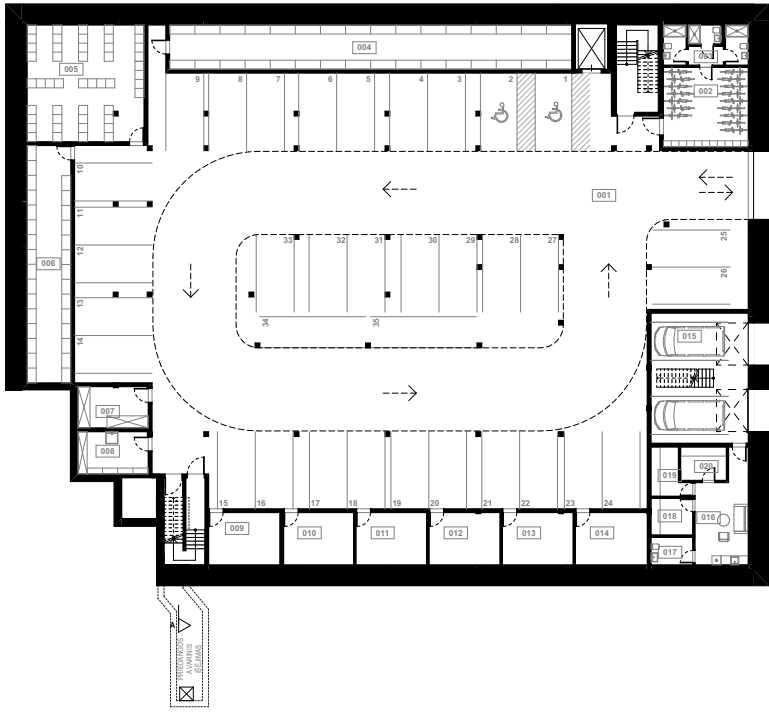

Cokolinio a. planas
M 1:500

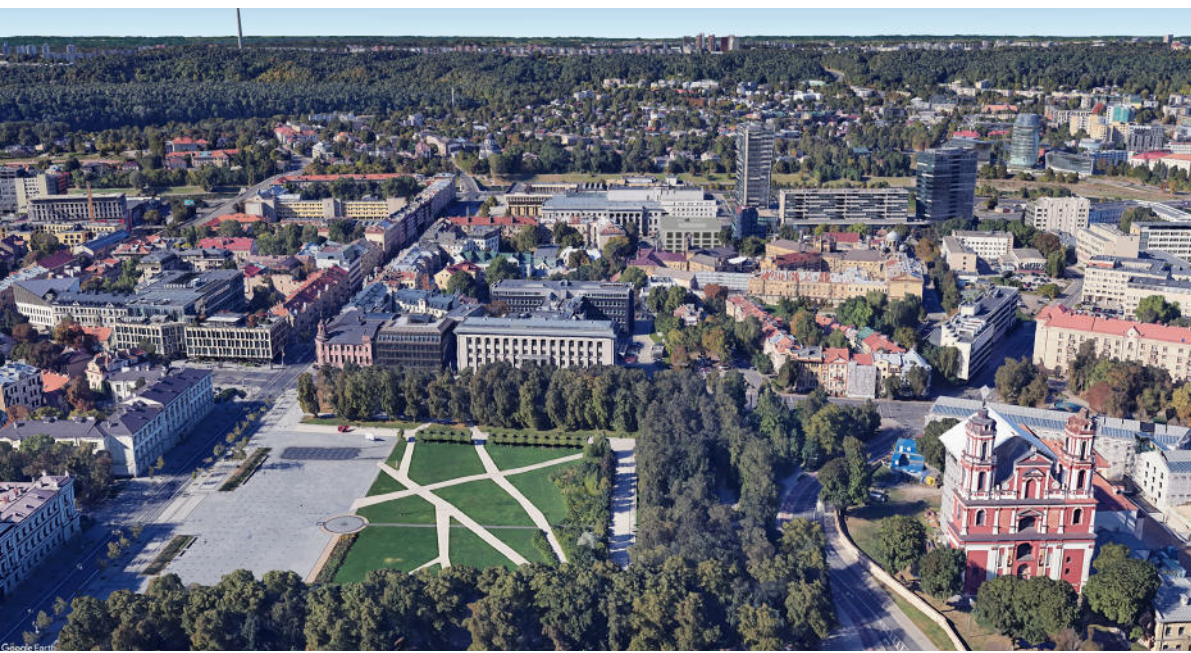


Lukiškių aikštės perspektyva



Šeškinės kalvų perspektyva




Tauro kalno perspektyva

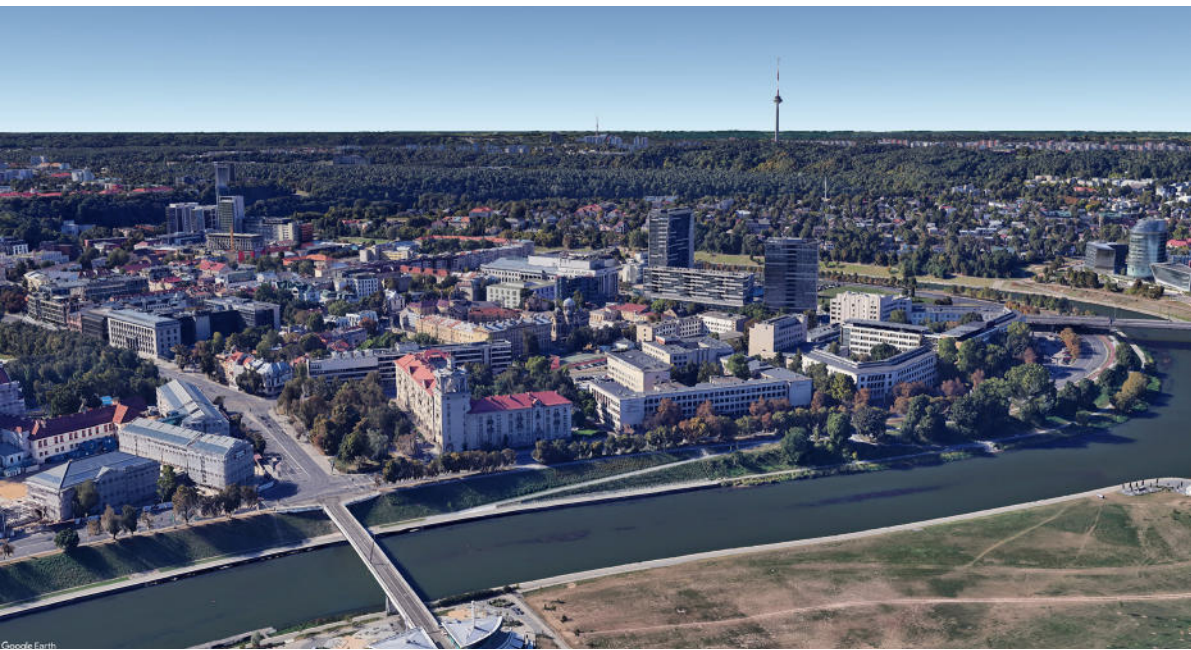


Savivaldybės pastato perspektyva



Trijų kryžių kalno perspektyva

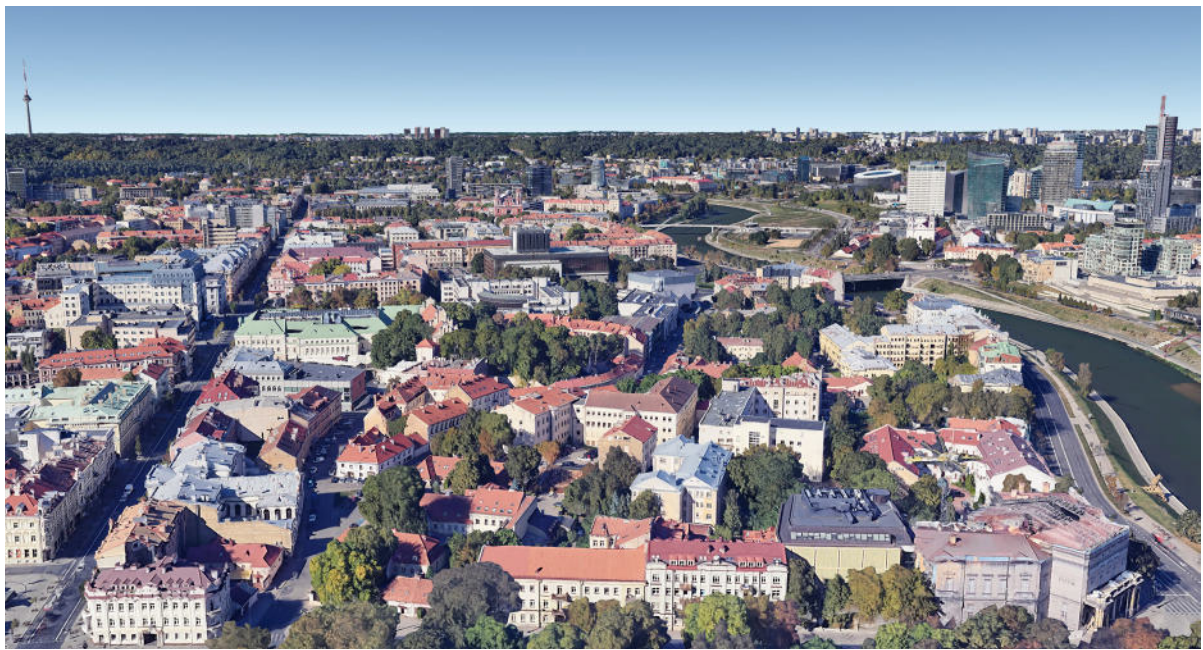


Gedimino pilies bokšto perspektyva

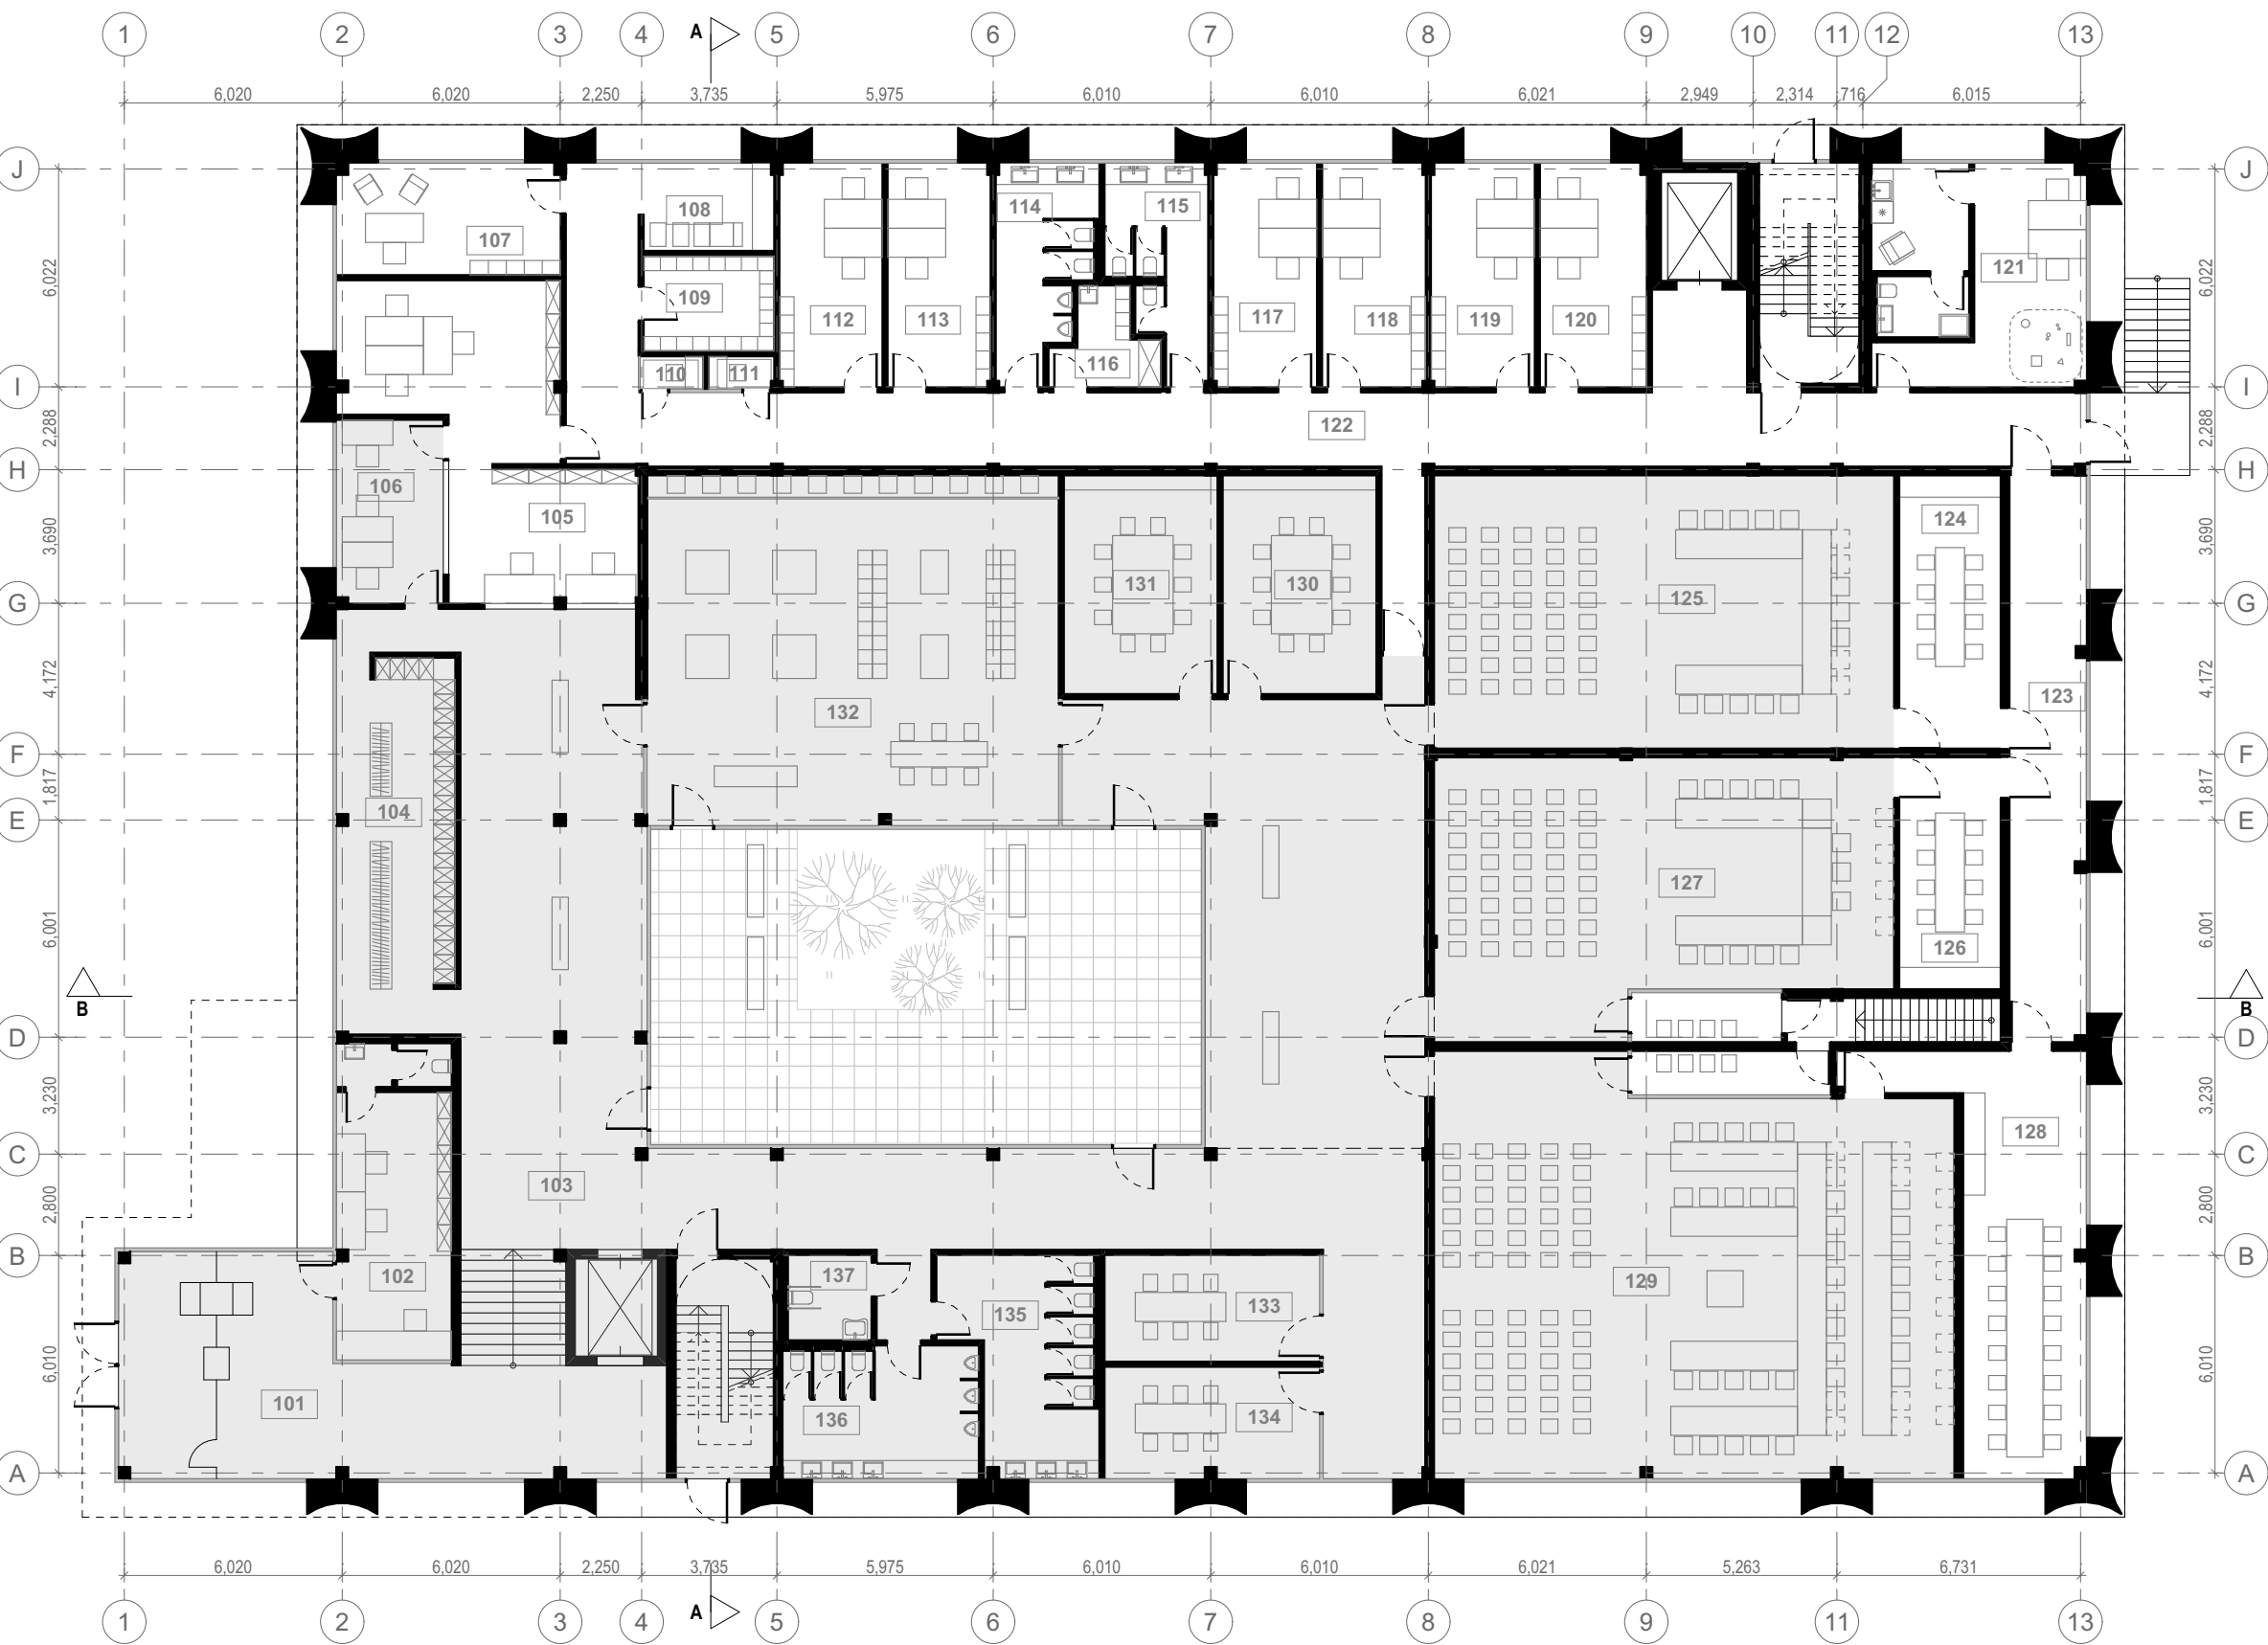

1A. PATALPŲ EKSPLIKACIJOS LENTELĖ	
NR.	PAVADINIMAS
101	Jėimo holas
102	Policijos postas
103	Vestibulis
104	Rūbinė
105	Dokumentų priėmimas
106	Susipažinimo su dokumentais patalpa
107	Teismo raštinės vadovas
108	Biuro įrangos patalpa
109	Raštinės saugykla
110	Pokalbių kabina
111	Teismo raštinės darbuotojai
112	Teismo raštinės darbuotojai
113	Teismo raštinės darbuotojai

1A. PATALPŲ EKSPLIKACIJOS LENTELĖ	
NR.	PAVADINIMAS
114	WC vyrų
115	WC moterų
116	Valytojų patalpa
117	Teismo raštinės darbuotojai
118	Teismo raštinės darbuotojai
119	Teismo raštinės darbuotojai
120	Teismo raštinės darbuotojai
121	Motinos / tėvo ir vaiko patalpos
122	Koridorius
123	Koridorius
124	Teisėjų pastarimo kambarys
125	Posėdžių salė
126	Teisėjų pastarimo kambarys


1A. PATALPŲ EKSPLIKACIJOS LENTELĖ	
NR.	PAVADINIMAS
127	Posėdžių salė
128	Teisėjų pastarimo kambarys
129	Didžioji posėdžių / konferencijų salė
130	Mediacijos salė
131	Mediacijos salė
132	Muziejus / biblioteka
133	Prokurorų / advokatų patalpa
134	Prokurorų / advokatų patalpa
135	WC moterų
136	WC vyrų
137	WC neįgalųjų

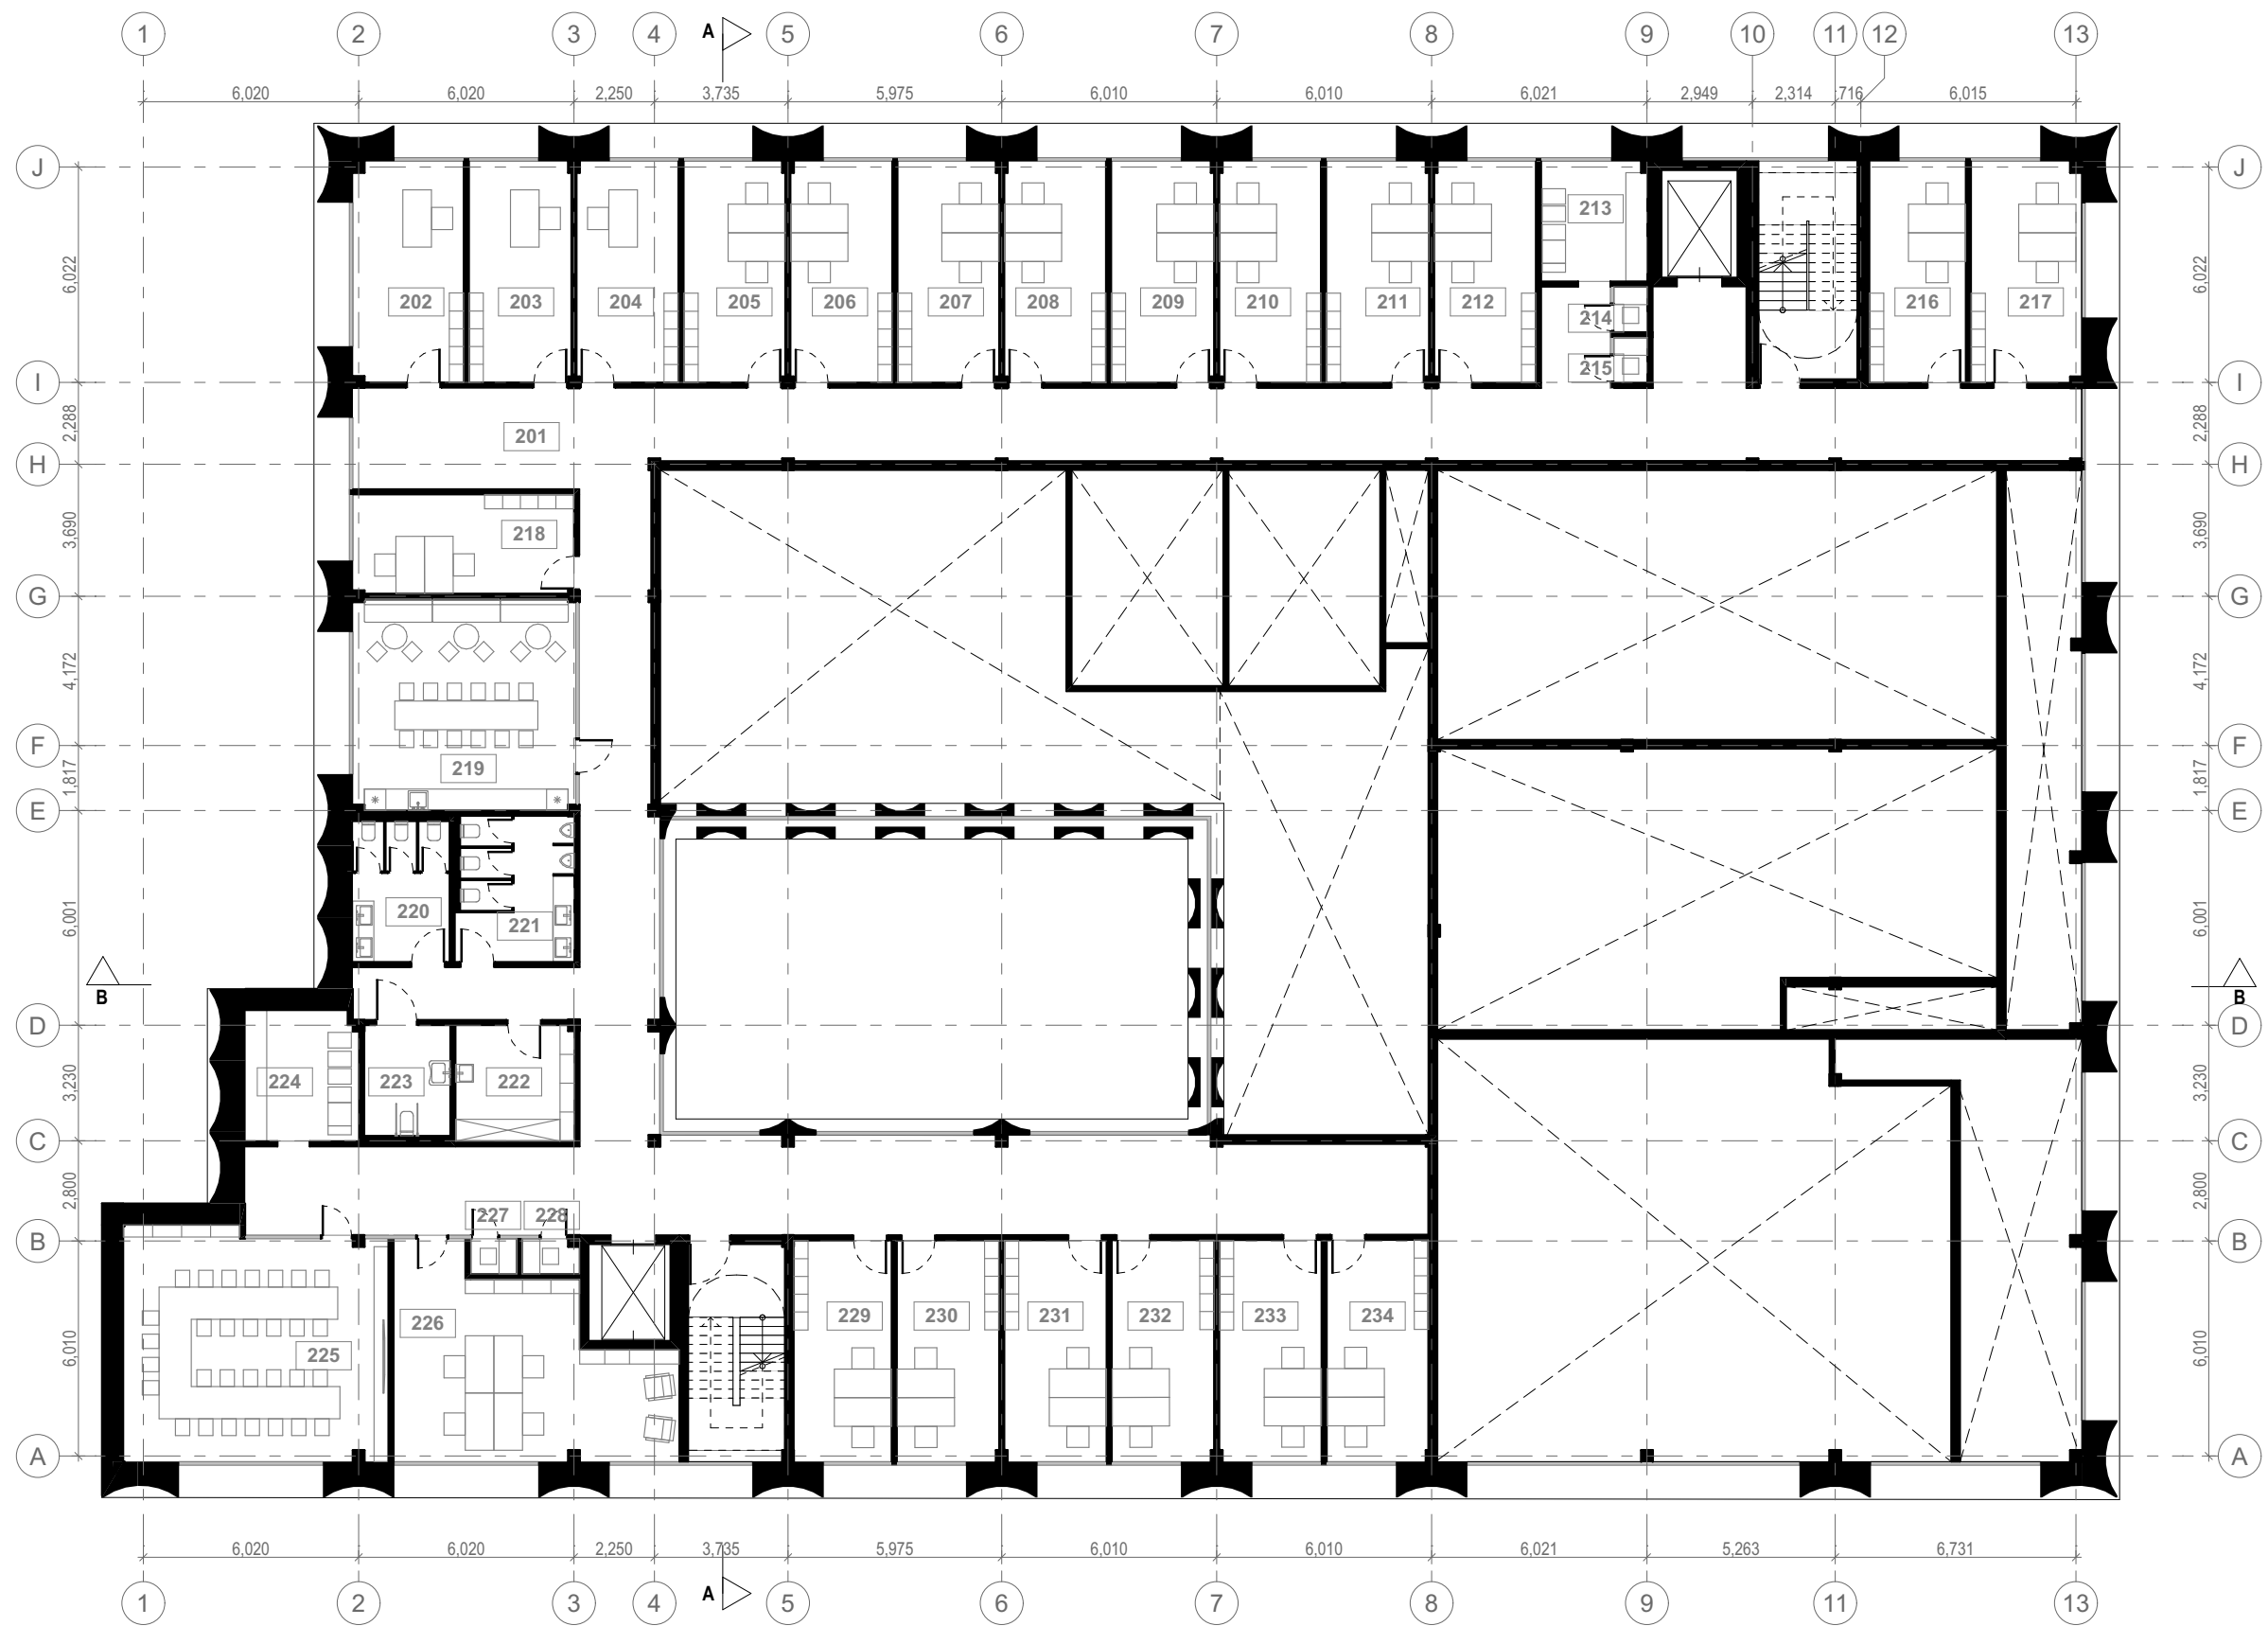


2A. PATALPŲ EKSPLIKACIJOS LENTELĖ	
NR.	PAVADINIMAS
201	Koridorius
202	Teismo tyrimų grupės vadovybė
203	Teismo tyrimų grupės vadovybė
204	Teismo tyrimų grupės vadovybė
205	Teismo tyrimų grupės darbuotojai
206	Teismo tyrimų grupės darbuotojai
207	Teismo tyrimų grupės darbuotojai
208	Teismo tyrimų grupės darbuotojai
209	Teismo tyrimų grupės darbuotojai
210	Teismo tyrimų grupės darbuotojai
211	Teismo tyrimų grupės darbuotojai
212	Teismo tyrimų grupės darbuotojai

2A. PATALPŲ EKSPLIKACIJOS LENTELĖ	
NR.	PAVADINIMAS
213	Biuro įrangos patalpa
214	Pokalbių kabina
215	Pokalbių kabina
216	Teismo tyrimų grupės darbuotojai
217	Teismo tyrimų grupės darbuotojai
218	Teismo tyrimų grupės darbuotojai
219	Virtuvėlė
220	WC moterų
221	WC vyrų
222	Valytojų patalpa
223	WC neįgalųjų
224	Biuro įrangos patalpa


2A. PATALPŲ EKSPLIKACIJOS LENTELĖ	
NR.	PAVADINIMAS
225	Susitikimų kambarys
226	Bendra darbo erdvė
227	Pokalbių kabina
228	Pokalbių kabina
229	Teismo tyrimų grupės darbuotojai
230	Teismo tyrimų grupės darbuotojai
231	Teismo tyrimų grupės darbuotojai
232	Teismo tyrimų grupės darbuotojai
233	Teismo tyrimų grupės darbuotojai
234	Teismo tyrimų grupės darbuotojai

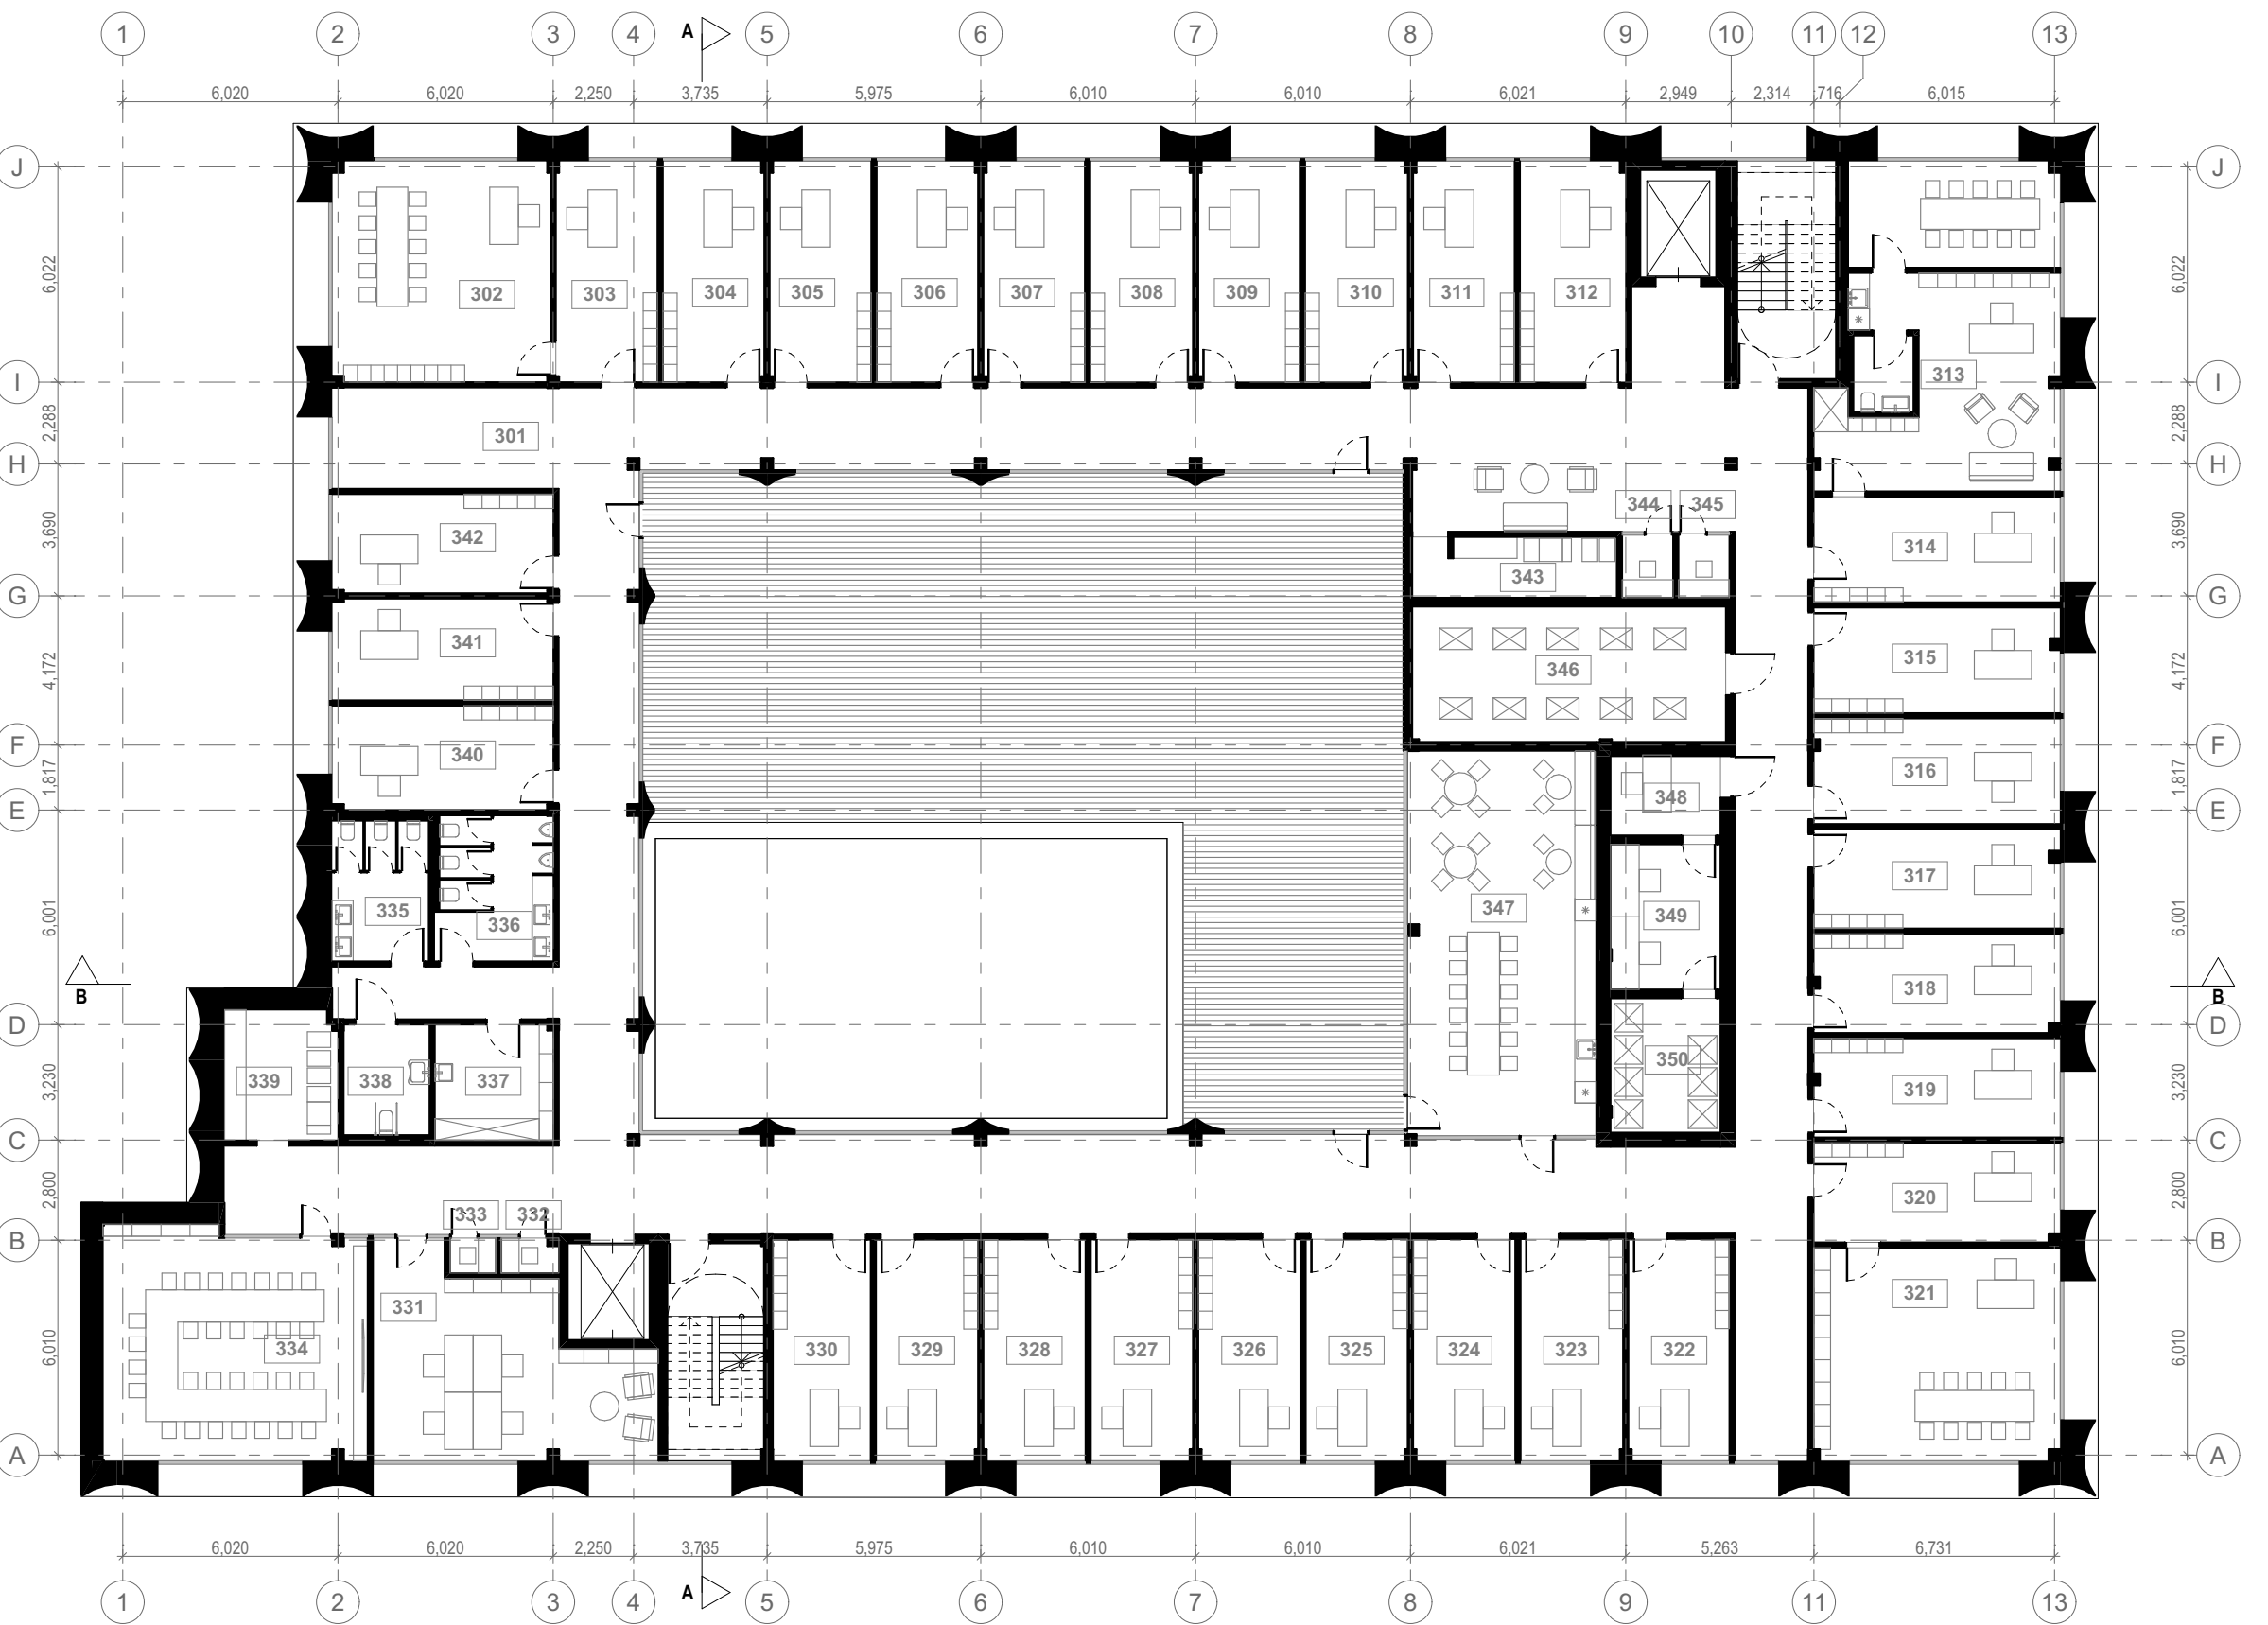

3A. PATALPŲ EKSPLIKACIJOS LENTELĖ		3A. PATALPŲ EKSPLIKACIJOS LENTELĖ		3A. PATALPŲ EKSPLIKACIJOS LENTELĖ	
NR.	PAVADINIMAS	M²	NR.	PAVADINIMAS	M²
301	Koridorius	330.66	318	Civilinių bylų skyriaus pirmininko patalpa	19.13
302	Baudžiamųjų bylų skyriaus pirmininkas	37.74	319	Civilinių bylų skyriaus pirmininko patalpa	19.13
303	Baudžiamųjų bylų skyriaus pirmininko sekretorius	17.59	320	Civilinių bylų skyriaus pirmininkas sekretorius	10.72
304	Baudžiamųjų bylų skyriaus pirmininko patalpa	17.57	321	Civilinių bylų skyriaus pirmininkas	41.12
305	Baudžiamųjų bylų skyriaus pirmininko patalpa	17.60	322	Tęsėjo kabinetas	17.50
306	Tęsėjo kabinetas	17.57	323	Tęsėjo kabinetas	17.76
307	Tęsėjo kabinetas	17.57	324	Tęsėjo kabinetas	17.68
308	Tęsėjo kabinetas	17.79	325	Tęsėjo kabinetas	17.60
309	Tęsėjo kabinetas	17.57	326	Tęsėjo kabinetas	17.68
310	Tęsėjo kabinetas	17.79	327	Tęsėjo kabinetas	17.67
311	Tęsėjo kabinetas	17.57	328	Tęsėjo kabinetas	17.67
312	Tęsėjo kabinetas	18.37	329	Tęsėjo kabinetas	17.66
313	Teismo pirmininko erdvė	57.36	330	Tęsėjo kabinetas	16.91
314	Teismo pirmininko sekretorius	20.37	331	Bendra darbo erdvė	37.60
315	Teismo pirmininko patalpa	20.37	332	Pokalbų kabina	1.58
316	Teismo pirmininko patalpa	20.37	333	Pokalbų kabina	1.27
317	Teismo pirmininko komunikatorius	19.13	334	Susitikimų kambarys	46.54

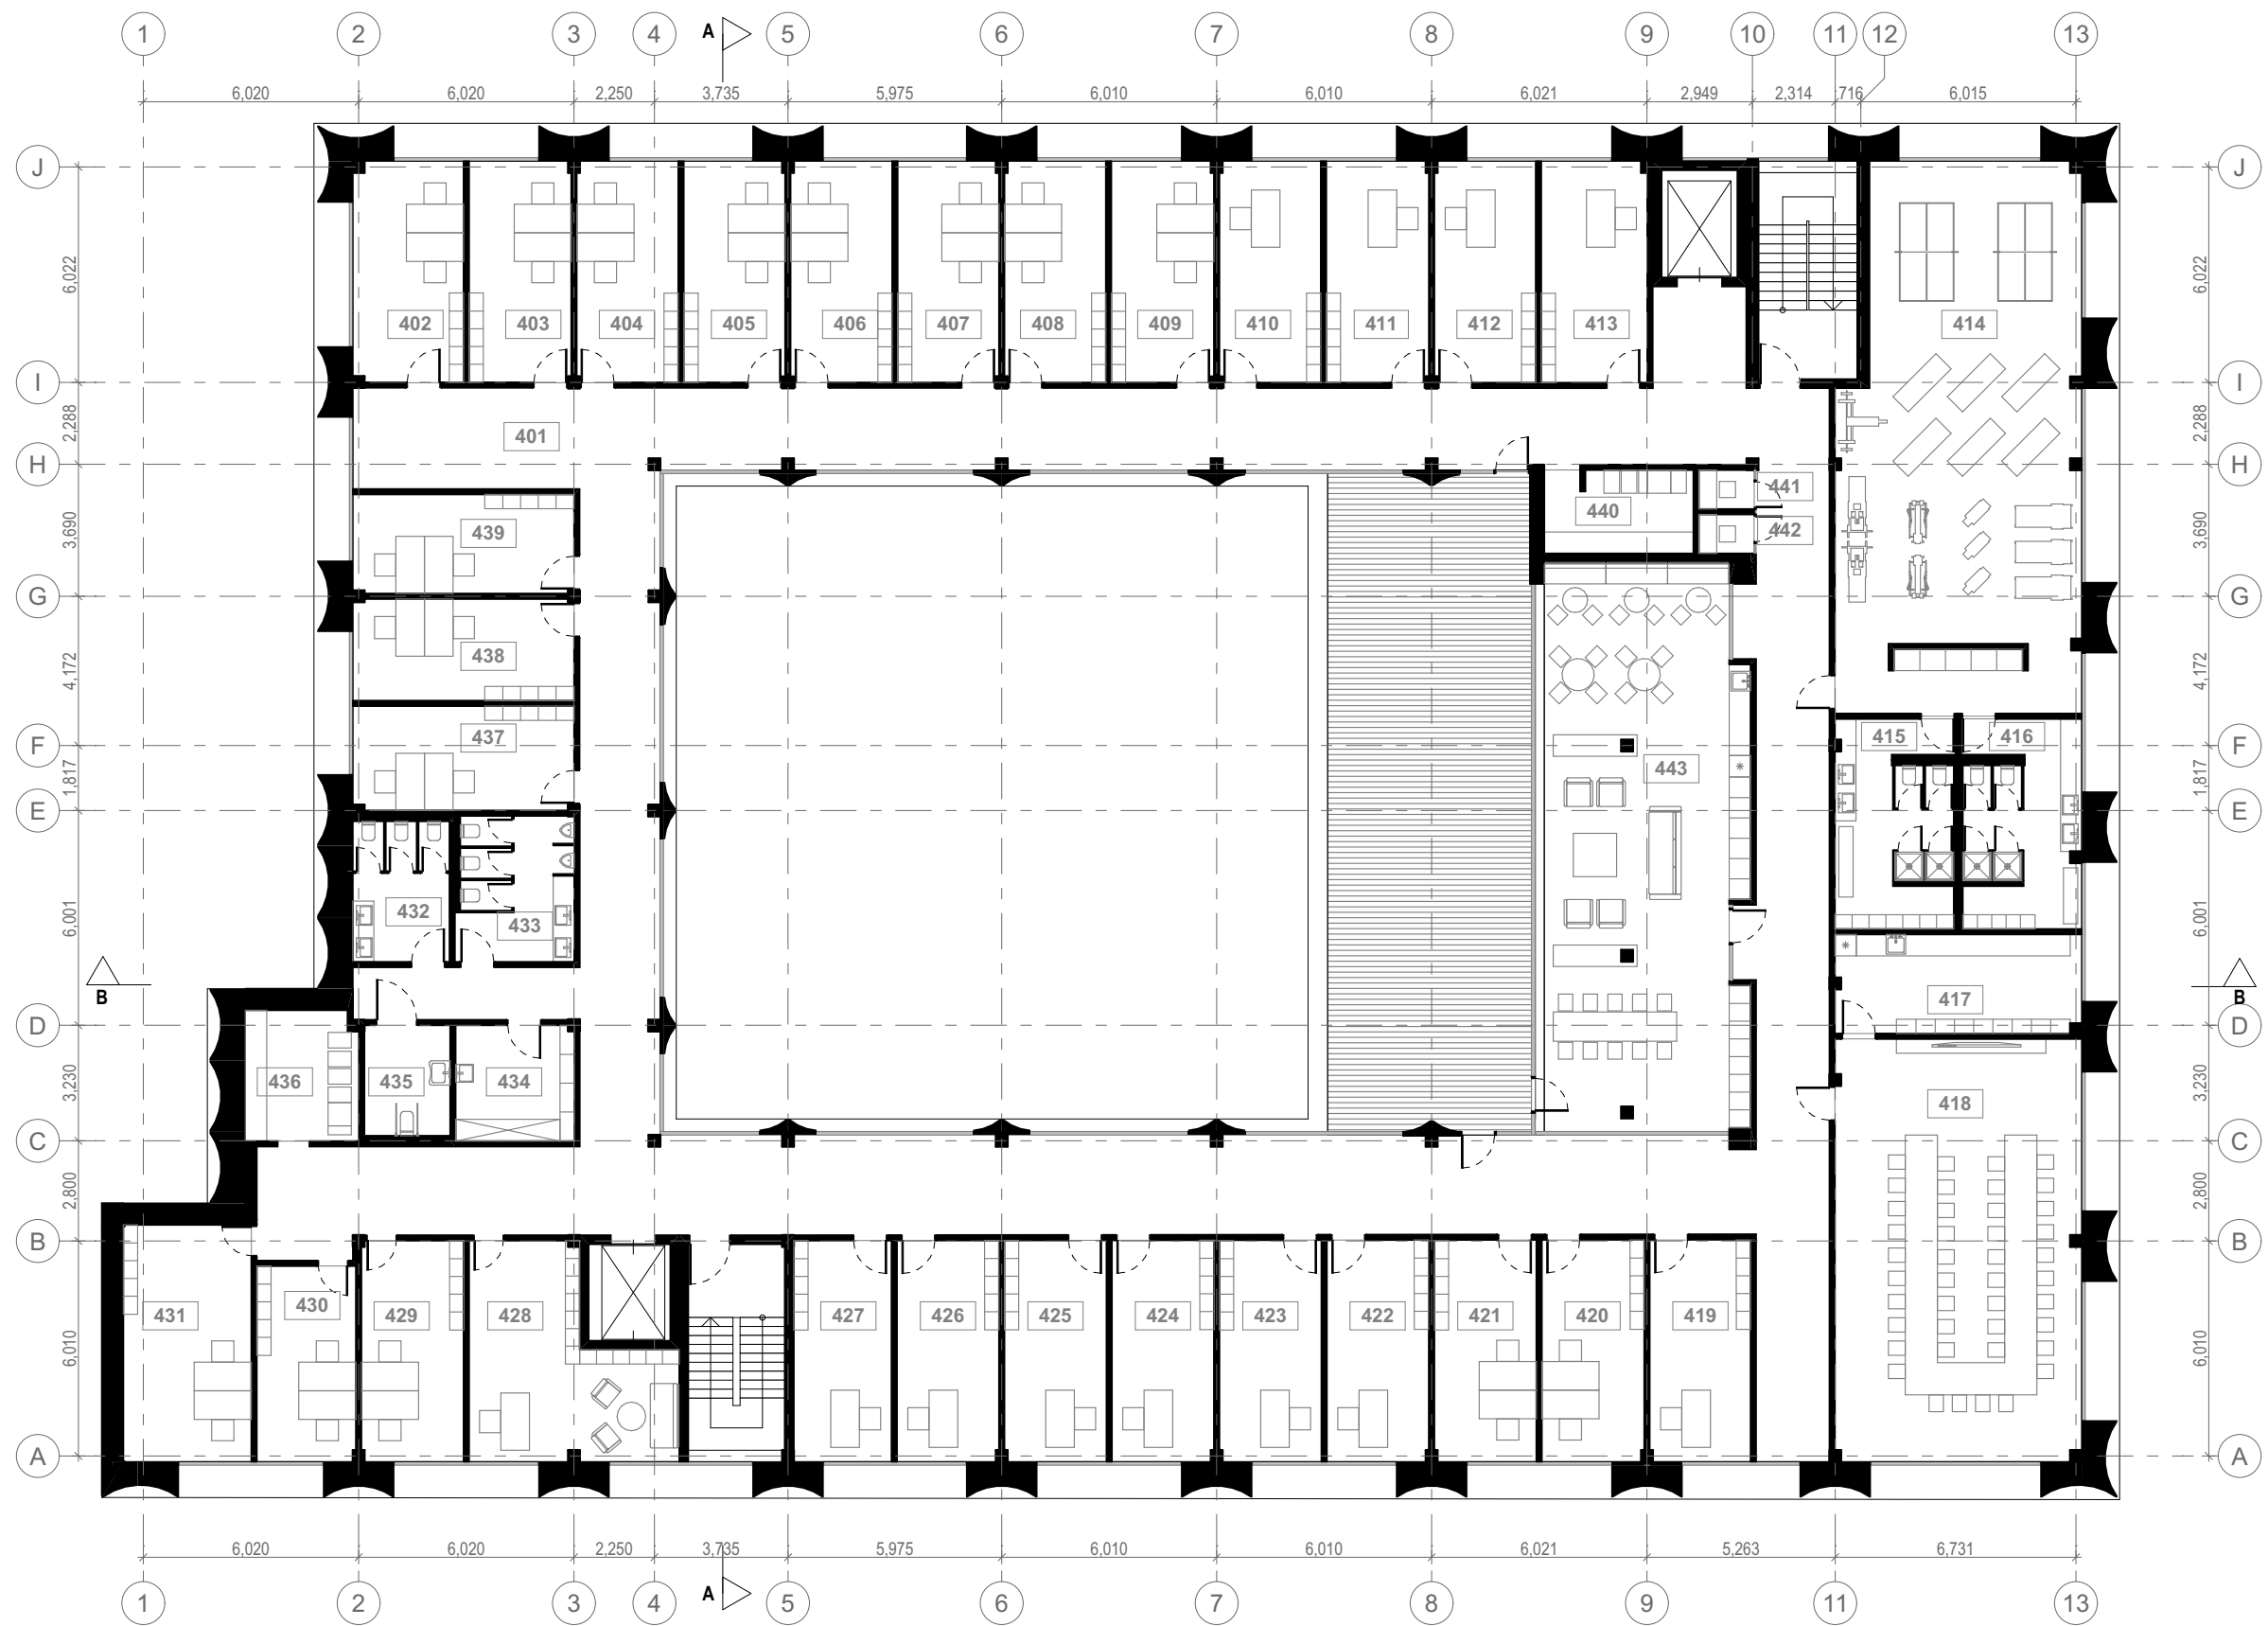

4A. PATALPŲ EKSPLIKACIJOS LENTELĖ		4A. PATALPŲ EKSPLIKACIJOS LENTELĖ		4A. PATALPŲ EKSPLIKACIJOS LENTELĖ	
NR.	PAVADINIMAS	M²	NR.	PAVADINIMAS	M²
401	Koridorius	320.13	416	Persirengimo kambarys	19.53
402	Teismo tyrimų grupės darbuotojai	19.16	417	Priesalnis	19.13
403	Teismo tyrimų grupės darbuotojai	17.70	418	Susitikimų kambarys	81.54
404	Teismo tyrimų grupės darbuotojai	17.59	419	Kancelerio kabinetas	17.50
405	Teismo tyrimų grupės darbuotojai	17.57	420	Kancelerio tarnybos darbuotojai	17.76
406	Teismo tyrimų grupės darbuotojai	17.60	421	Kancelerio tarnybos darbuotojai	17.68
407	Teismo tyrimų grupės darbuotojai	17.57	422	Tęsėjo kabinetas	17.60
408	Teismo tyrimų grupės darbuotojai	17.57	423	Tęsėjo kabinetas	17.68
409	Teismo tyrimų grupės darbuotojai	17.79	424	Tęsėjo kabinetas	17.67
410	Tęsėjo kabinetas	17.57	425	Tęsėjo kabinetas	17.67
411	Tęsėjo kabinetas	17.79	426	Tęsėjo kabinetas	17.66
412	Tęsėjo kabinetas	17.57	427	Tęsėjo kabinetas	16.91
413	Tęsėjo kabinetas	18.37	428	Turto valdymo skyriaus vadovas	27.85
414	Sporto salė	100.92	429	Turto valdymo skyriaus darbuotojai	17.71
415	Persirengimo kambarys	19.68	430	Turto valdymo skyriaus darbuotojai	15.17

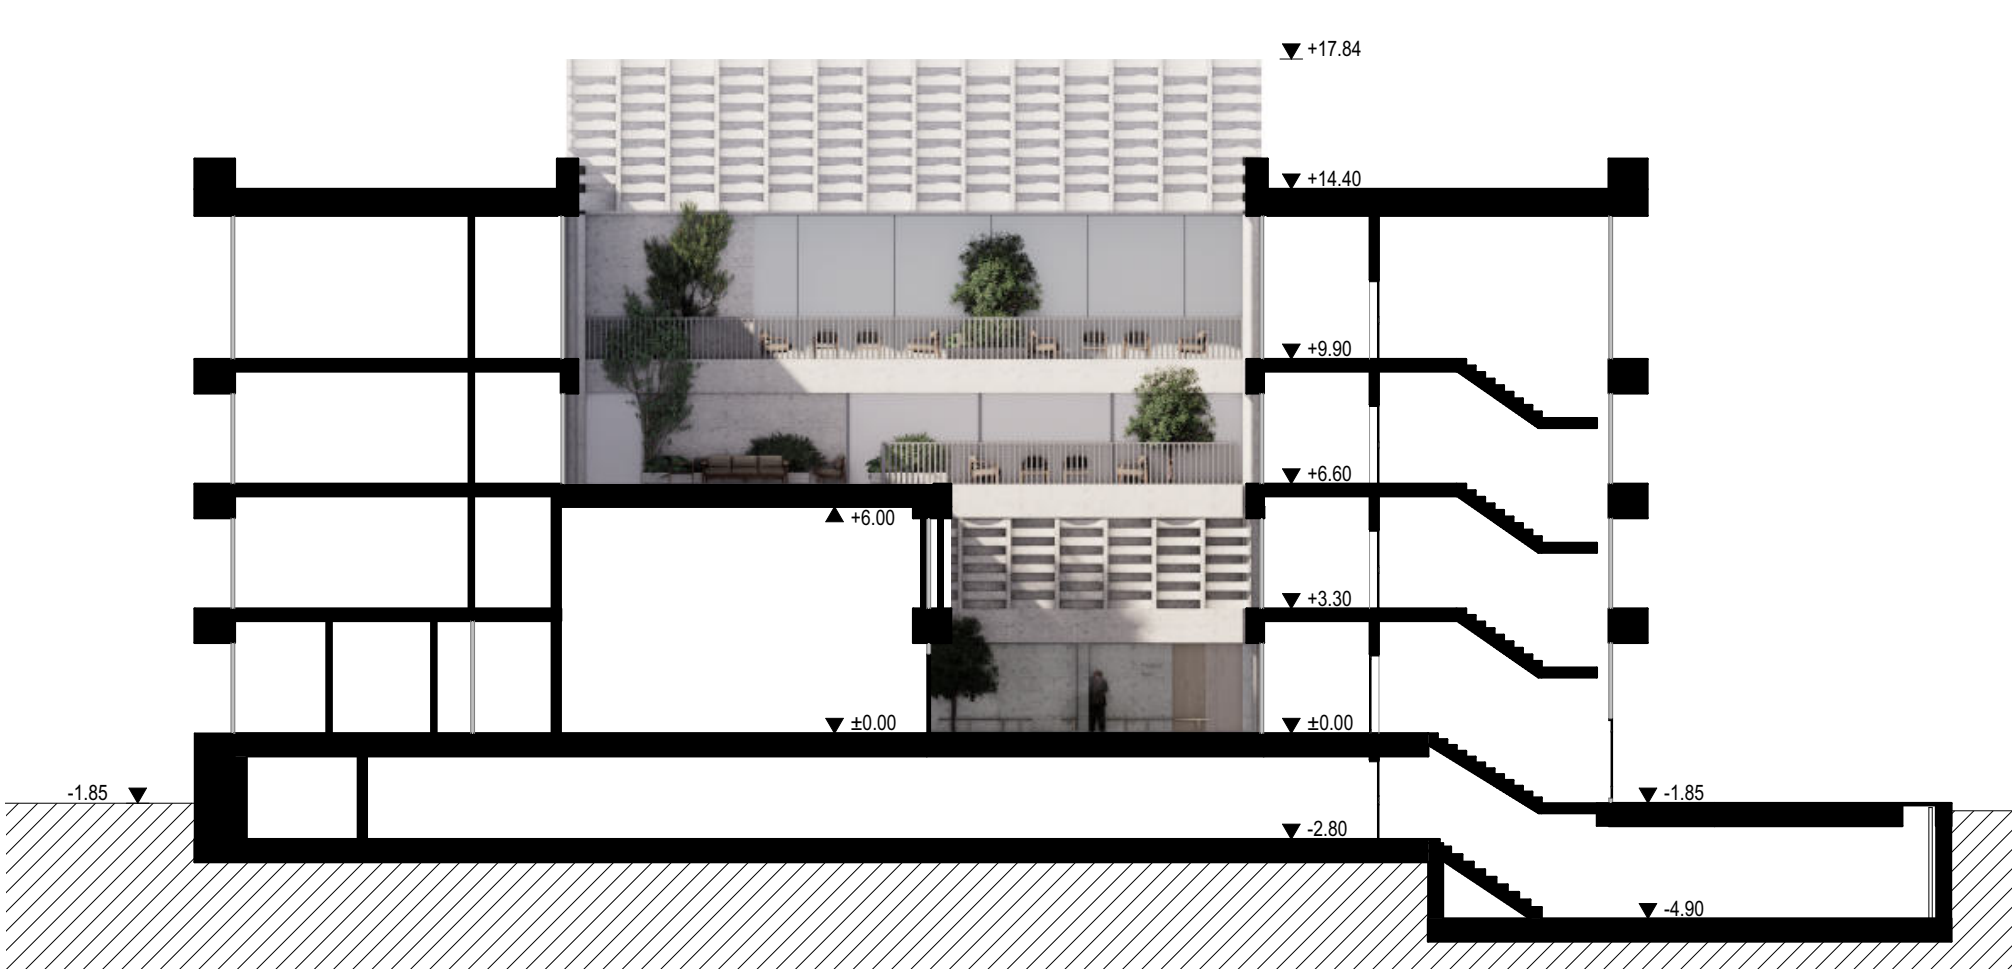

Pjūvis A-A M 1:250




Pjūvis B-B M 1:250



Vakarinis fasadas M 1:250



Pietinis fasadas M 1:250

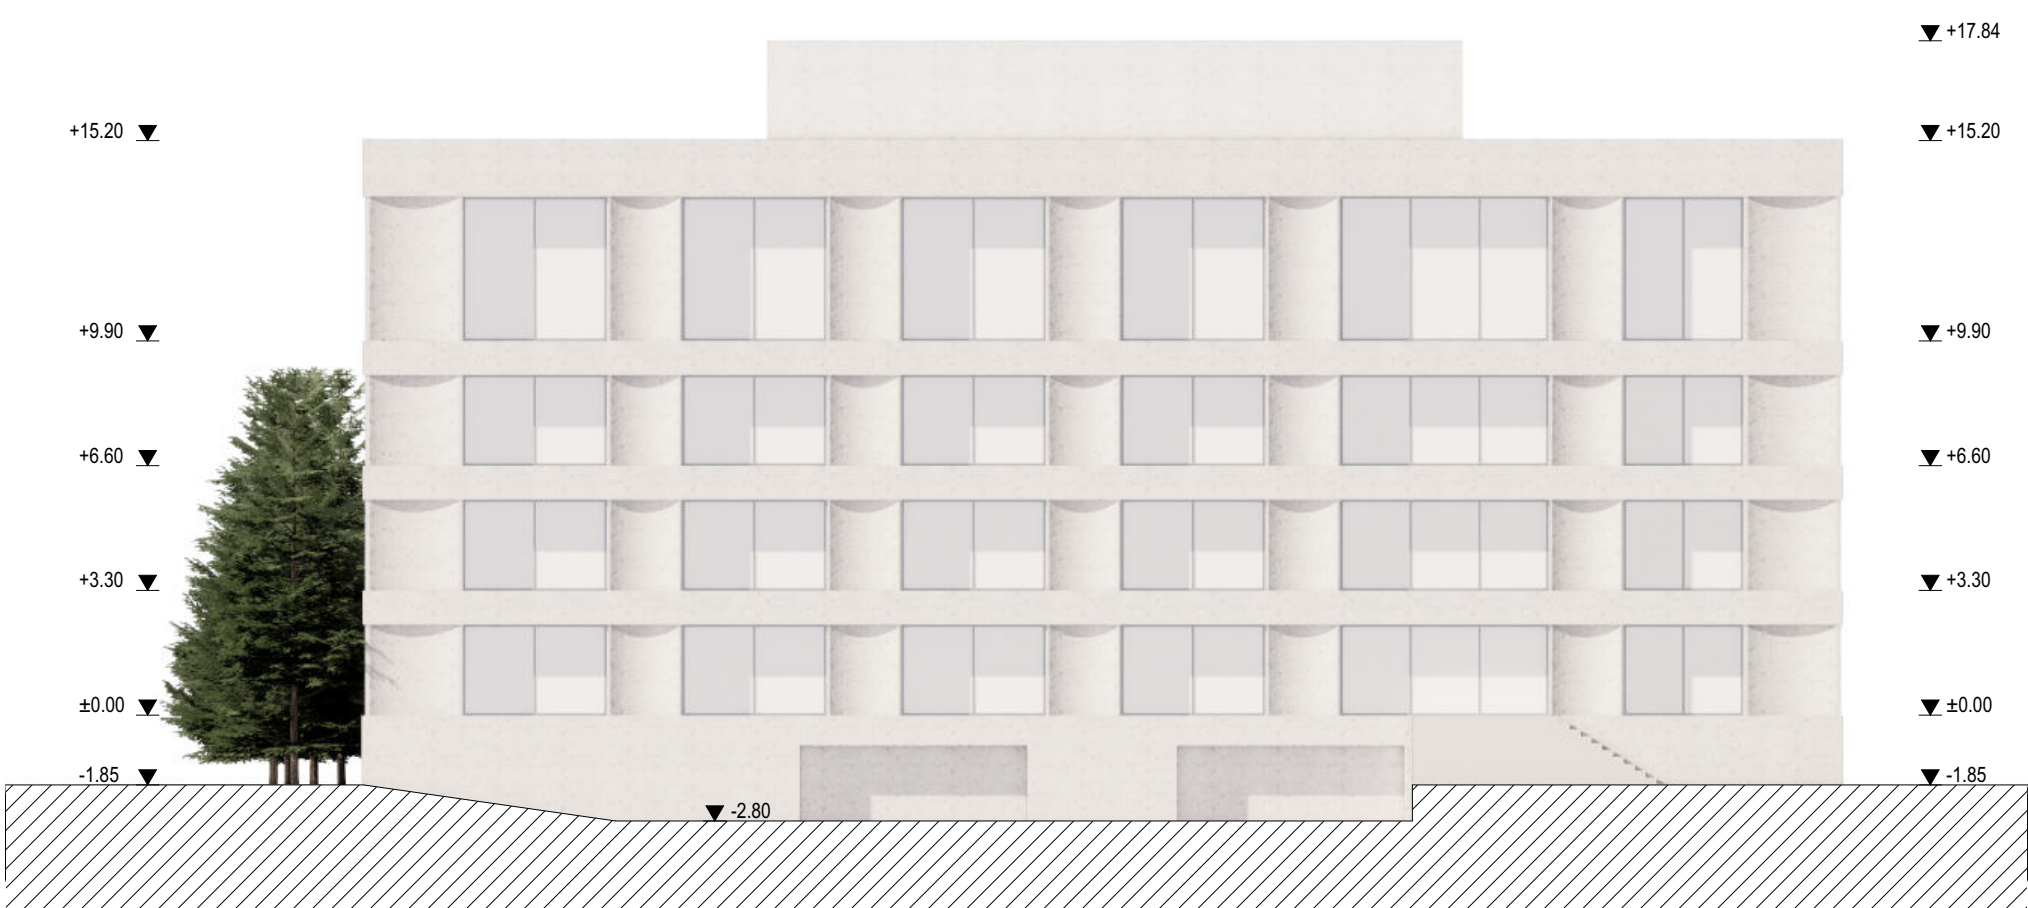

Rytinis fasadas M 1:250



Šiaurinis fasadas M 1:250