



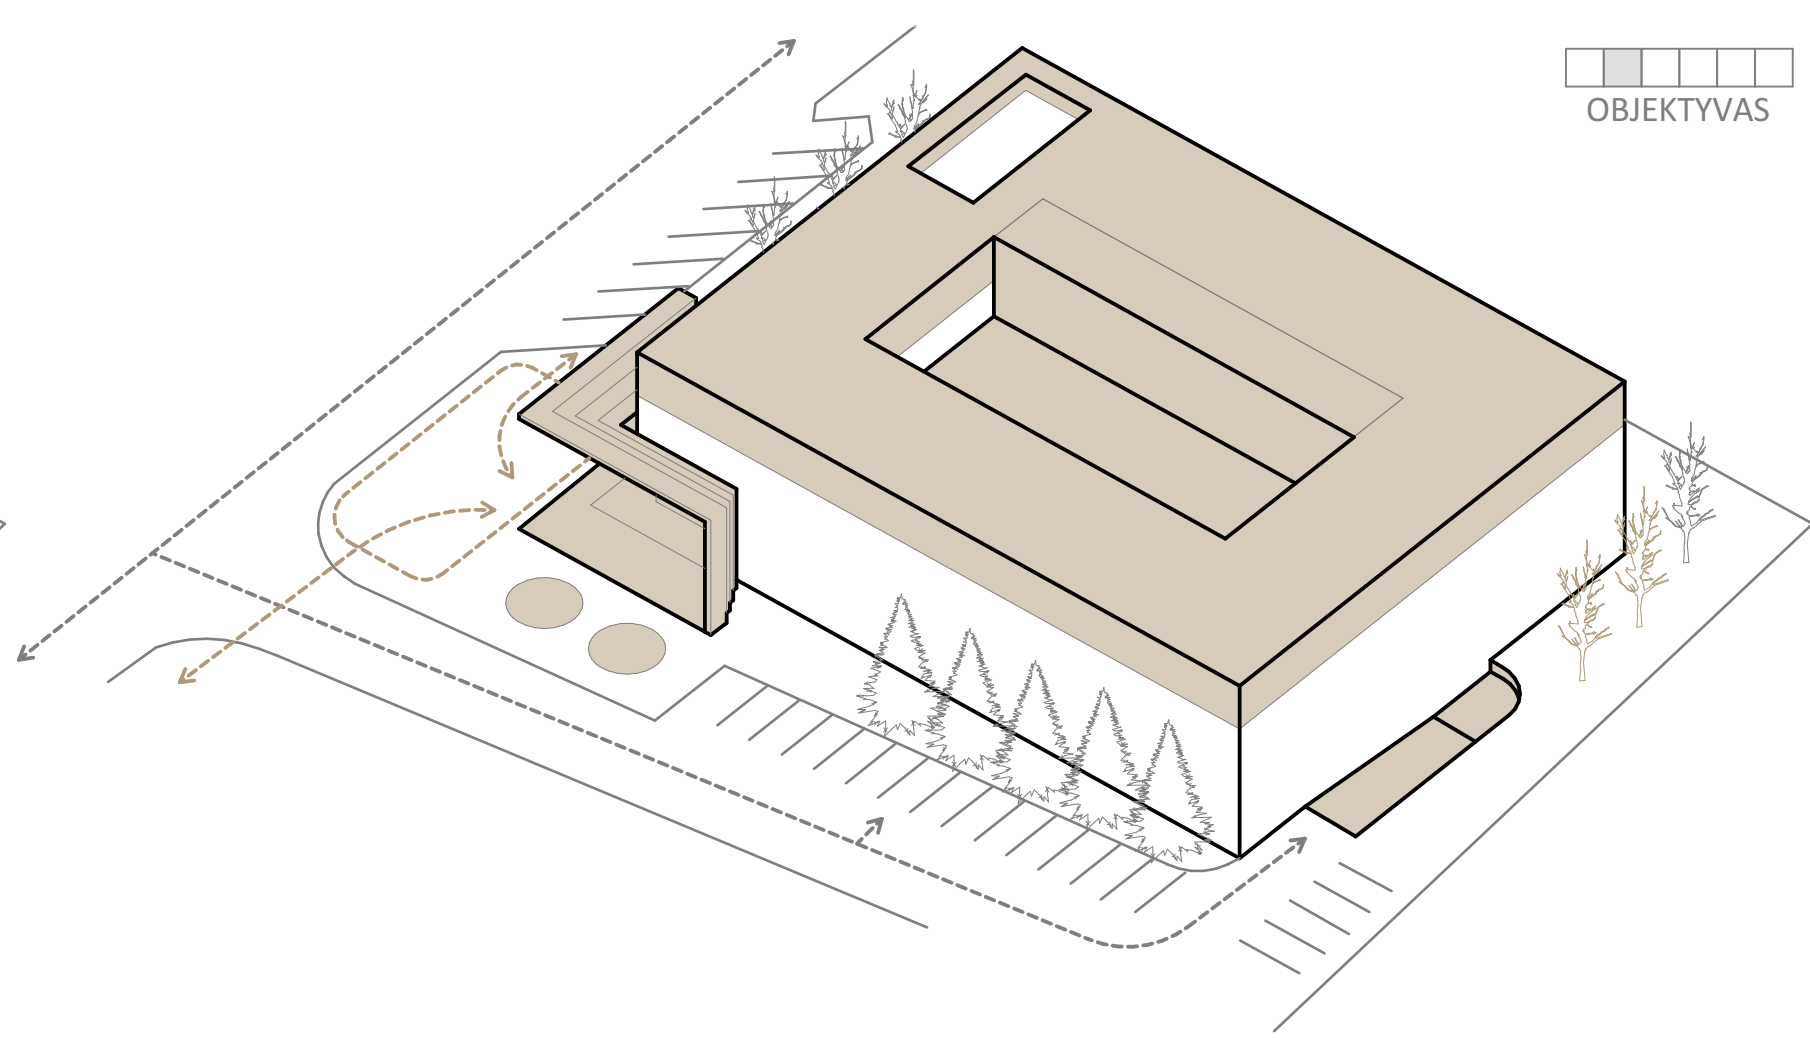

SITUACIJOS SCHEMA M1:5000



URBANISTINIS KONTEKSTAS
Rekonstruojamas pastatas yra Vilniuje, miesto centre, dalyje, Gynėjų g. 6, šalia Sėmo rūmų aikštės, kuri su aplinkomis pastatais yra ir valstybės politinės galios ir plėtimės raiškos erdvė. Aplinkoje vyrauja administracinės, gyvenamosios, visuomeninės ir komercinės paskirties pastatai, formuojantys intensyvią ir mišrią miesto audinį. Ypač vertingą pastato pusę Gynėjų gatvę, pabrėžiant atskleidžiant nuo Gynėjų g. gatvės, skirta Lietuvos Aukščiausiojo Teismo (LAT) ir greta esančių gyvenamosios paskirties pastatų aptarnavimui. Esamą rekonstruojamą pastatą savo aukštynumi yra žemesnės už gretines objekto, todėl urbanistinėje išskirtoje formoje pateiktas. Siekiant sustiprinti gatvės pabrėžimą, vieningumą ir urbanistinį matelį, pastatui numatoma papildomas vienas aukštas. Toks sprendinys leidžia harmonizuoti pastato aukštynumą su aplinkiniu užstatymu Gynėjų gatvės išskirtoje, kartu didinant pastato naudingą plotą ir prisitaikant prie miesto centro vystymo intensyvumo.

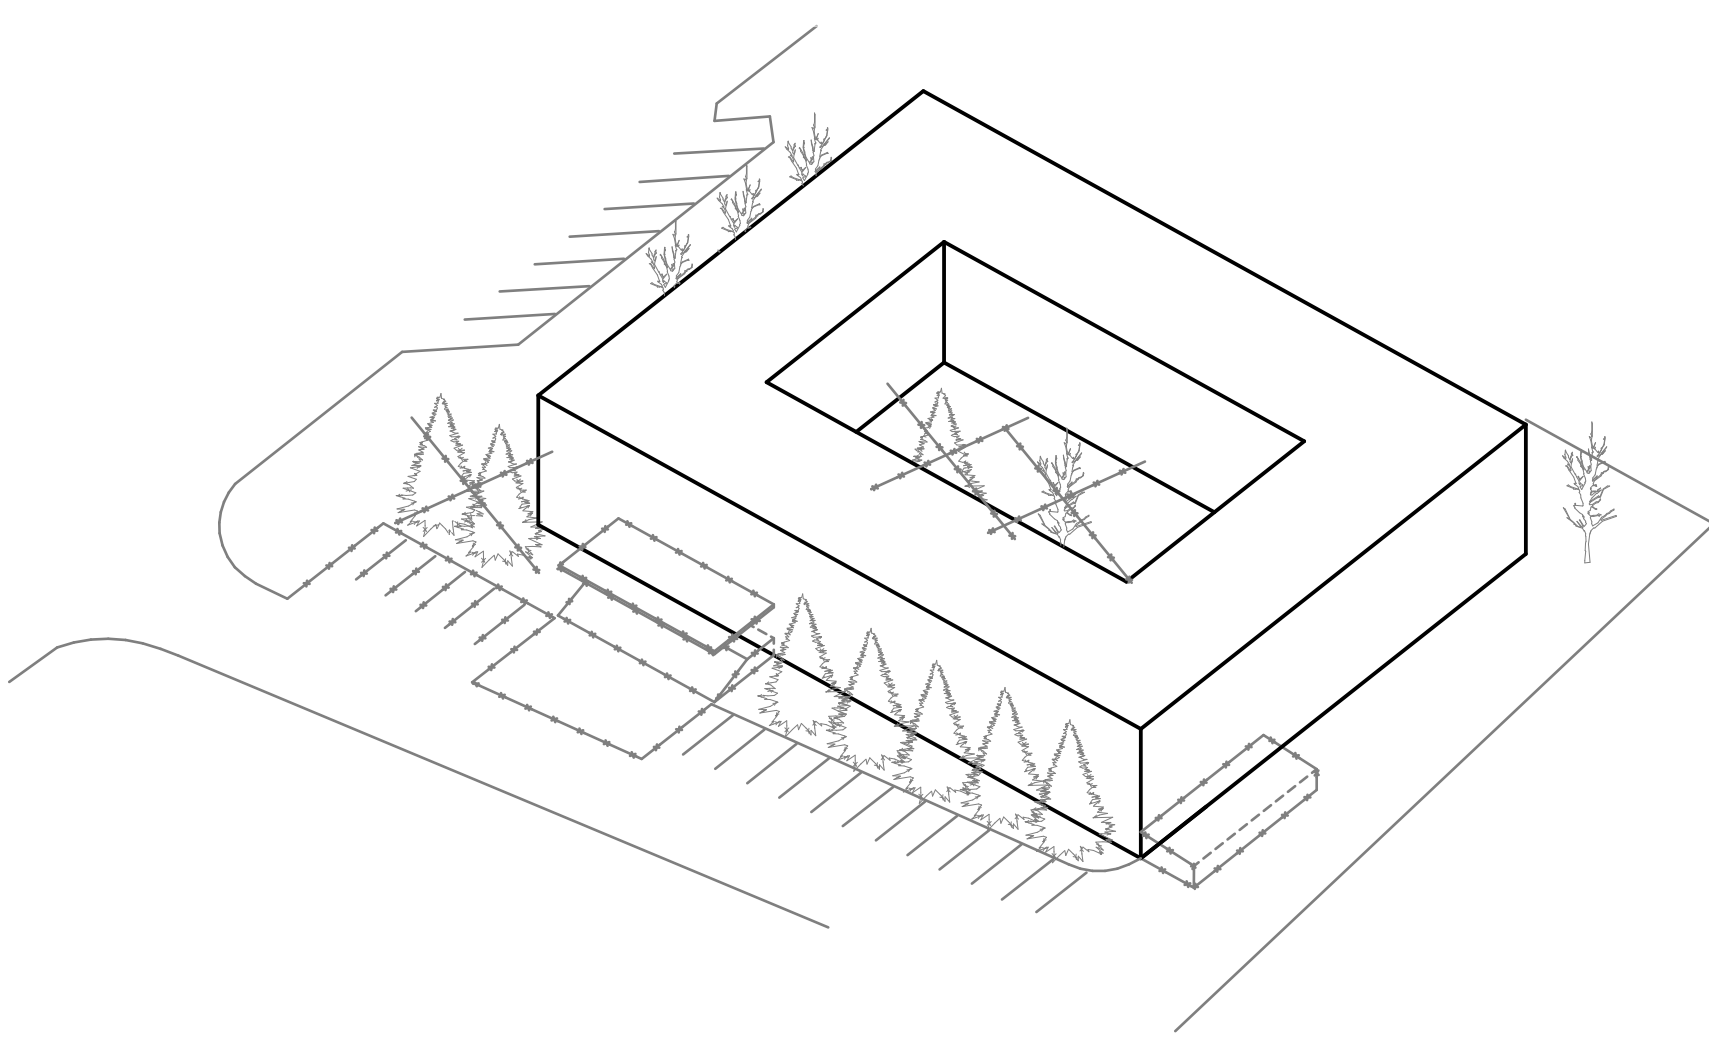

URBANISTINĖ IDĖJA

Esamas pastatas yra taisyklingos stačiakampio formos. Siekiant išryškinti pastato pirmą geometrinę struktūrą, nakinami ūkinio kiemo priestatai ir esamas įėjimas. Nauja pastato koncepcija formuojama iš dviejų pagrindinių elementų: švaraus pagrindinio tūrio ir akcentuoto portalo, atskleidžiančio žinomo srautų kryptį. Esamas įėjimas yra orientuotas atokiau ir neatitinka funkcinių bei vizualiųjų sąlygų, reformuoja viešosios erdvės ir neuztikrina aiškios pastato reprezentacijos miesto struktūroje. Pietvakarių kampe pasodinti želdiniai vizualiai uždengia pastato kampą, izoliuoja jį nuo Gynėjų gatvės ir silpnina pastato ryšį su viešąja erdve. Greita esantis gyvenamasis pastatas su šviesiu kampinio akcentu uždaro urbanistinį toną šiai vietai. Reagaujant į šį kontekstą ir siekiant suformuoti urbanistinį tęstinumą, naują pagrindinį įėjimą projektuojamas pastato pietvakarių kampe, orientuojant į jį Gynėjų gatvę ir pagrindinius pėsčiųjų srautus. Šioje vietoje formuojama atvira aikštė, tiesiogiai besijungianti su gatvės erdve. Sprendinys sustiprina kampinį pastato charakterį, atveria pastatą miestui ir sukuria aiškų, reprezentatyvų pateikimą.

- Priestatas
- Skulptūra
- Formuojama aikštė
- Griauinama / šalinama
- Automobilių srautas
- Pėsčiųjų srautas
- Esami želdiniai
- Nauji želdiniai

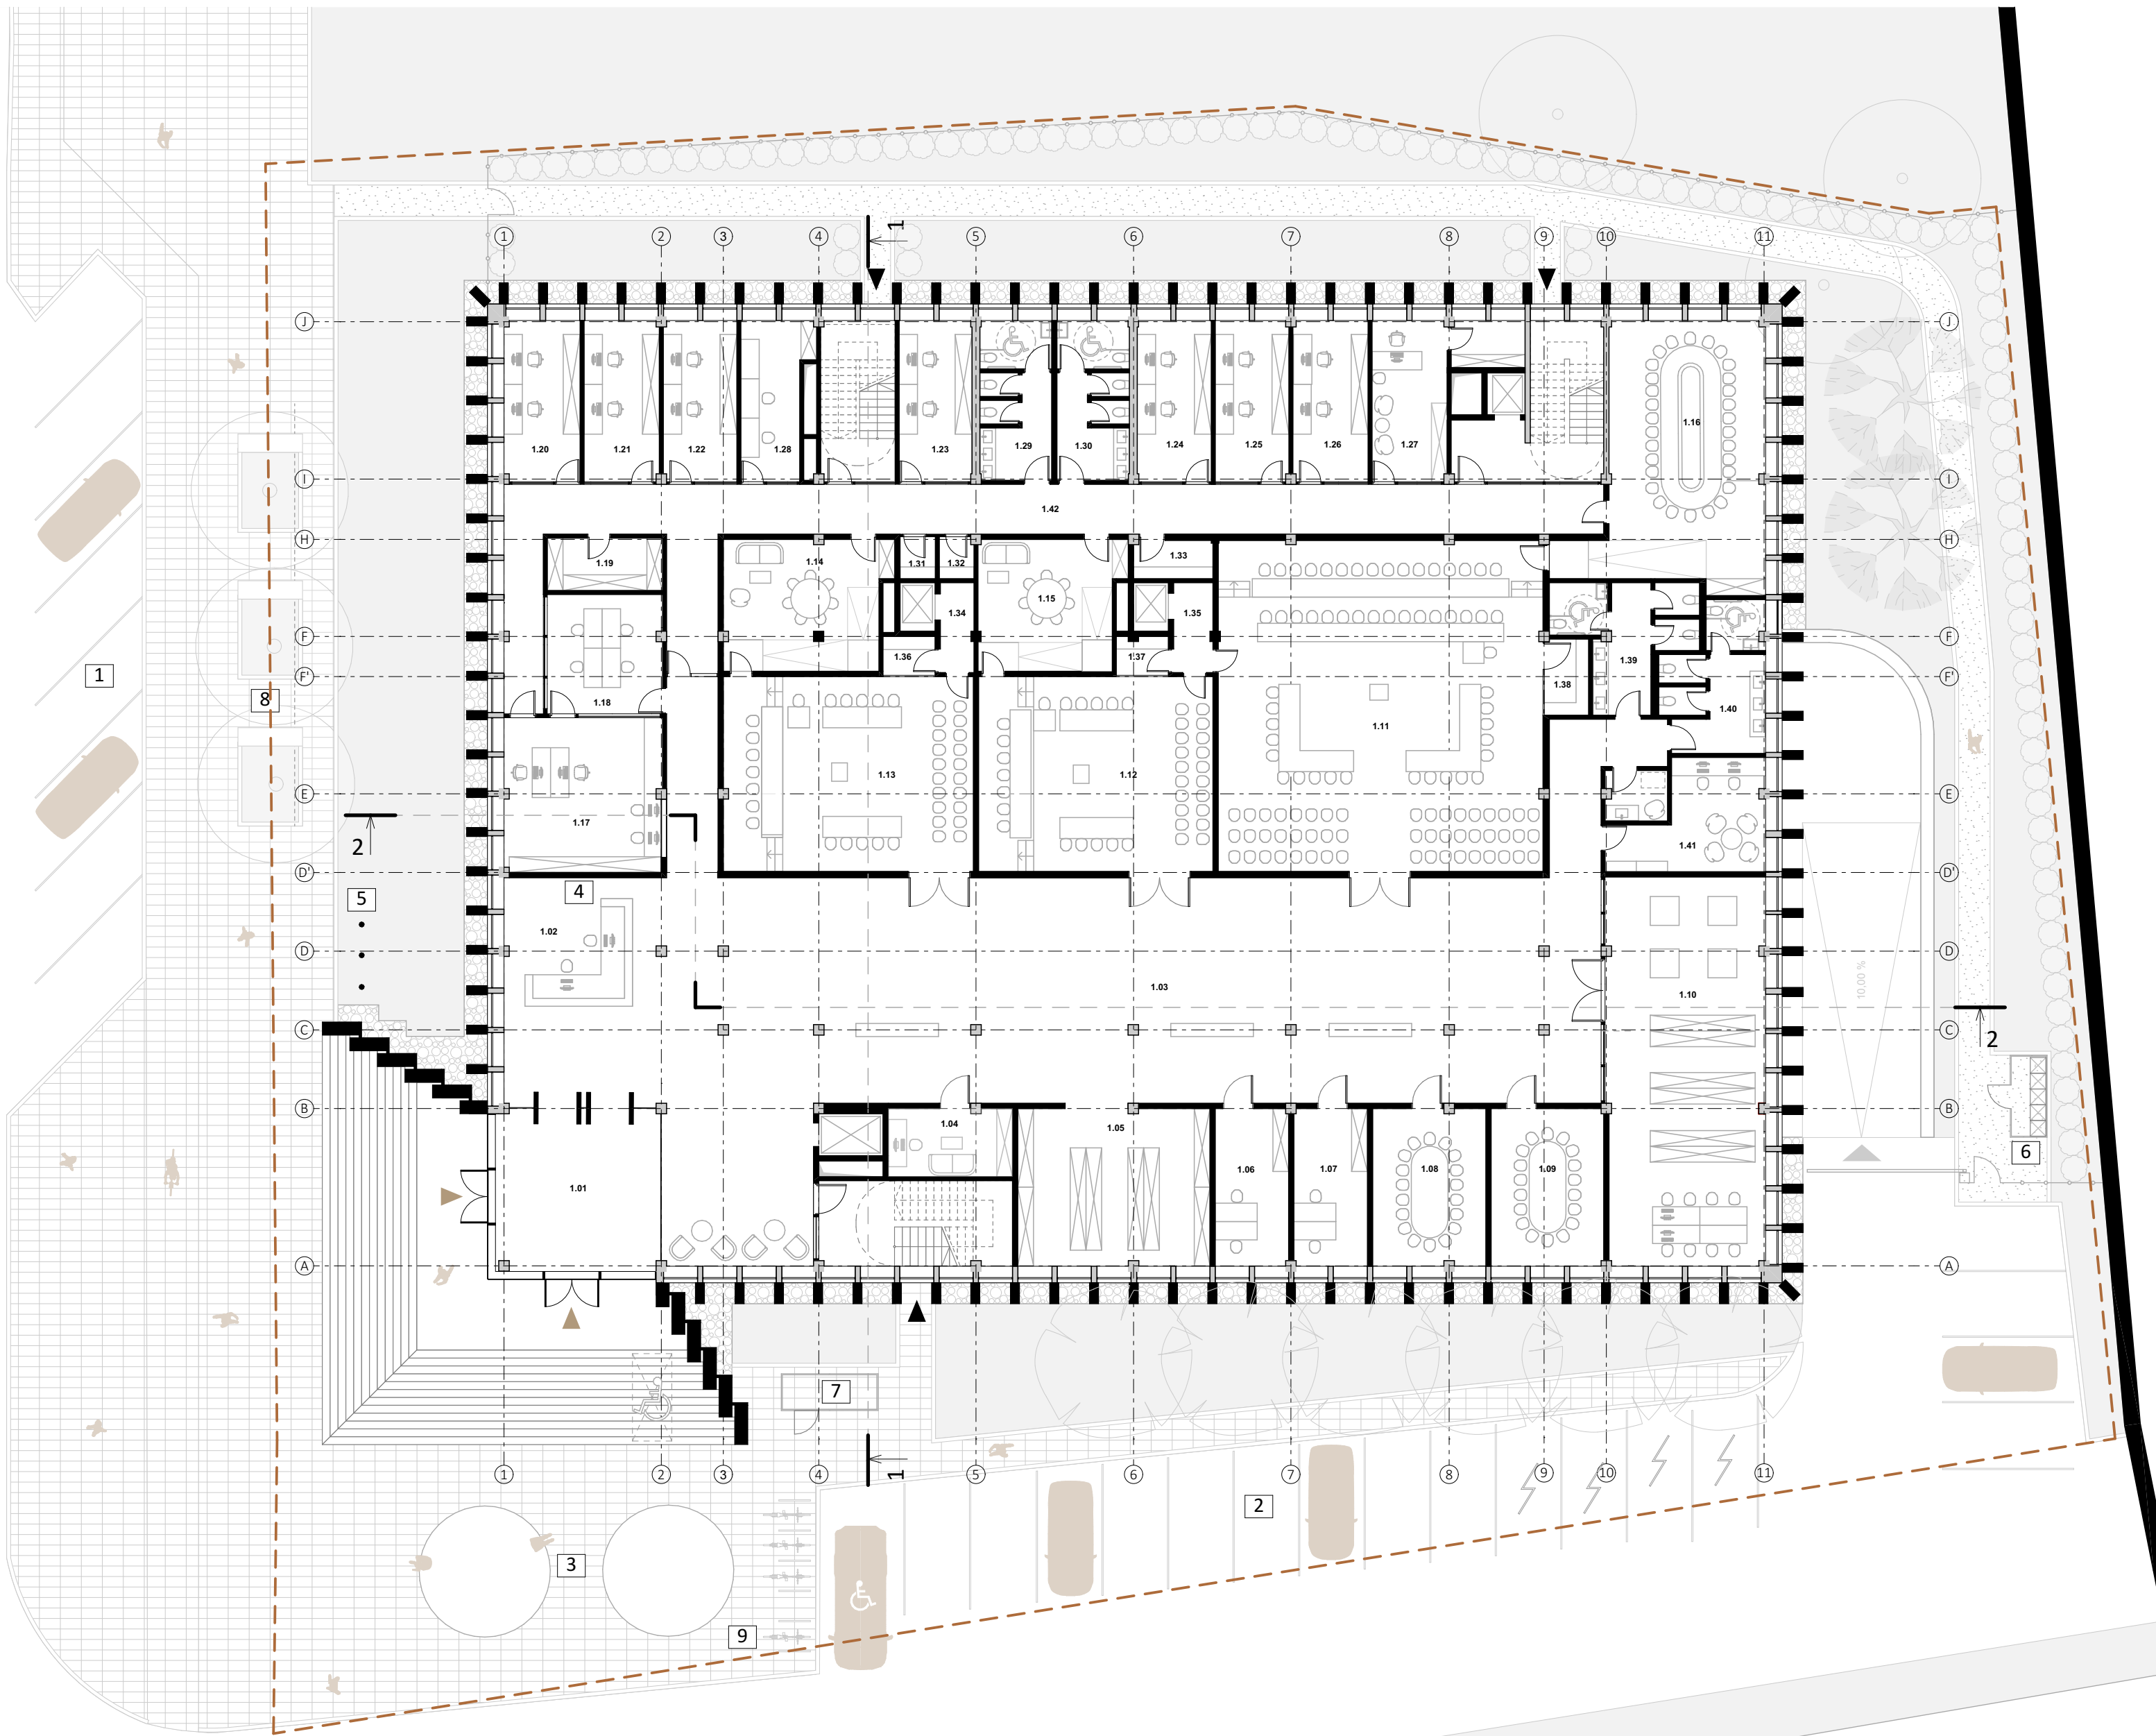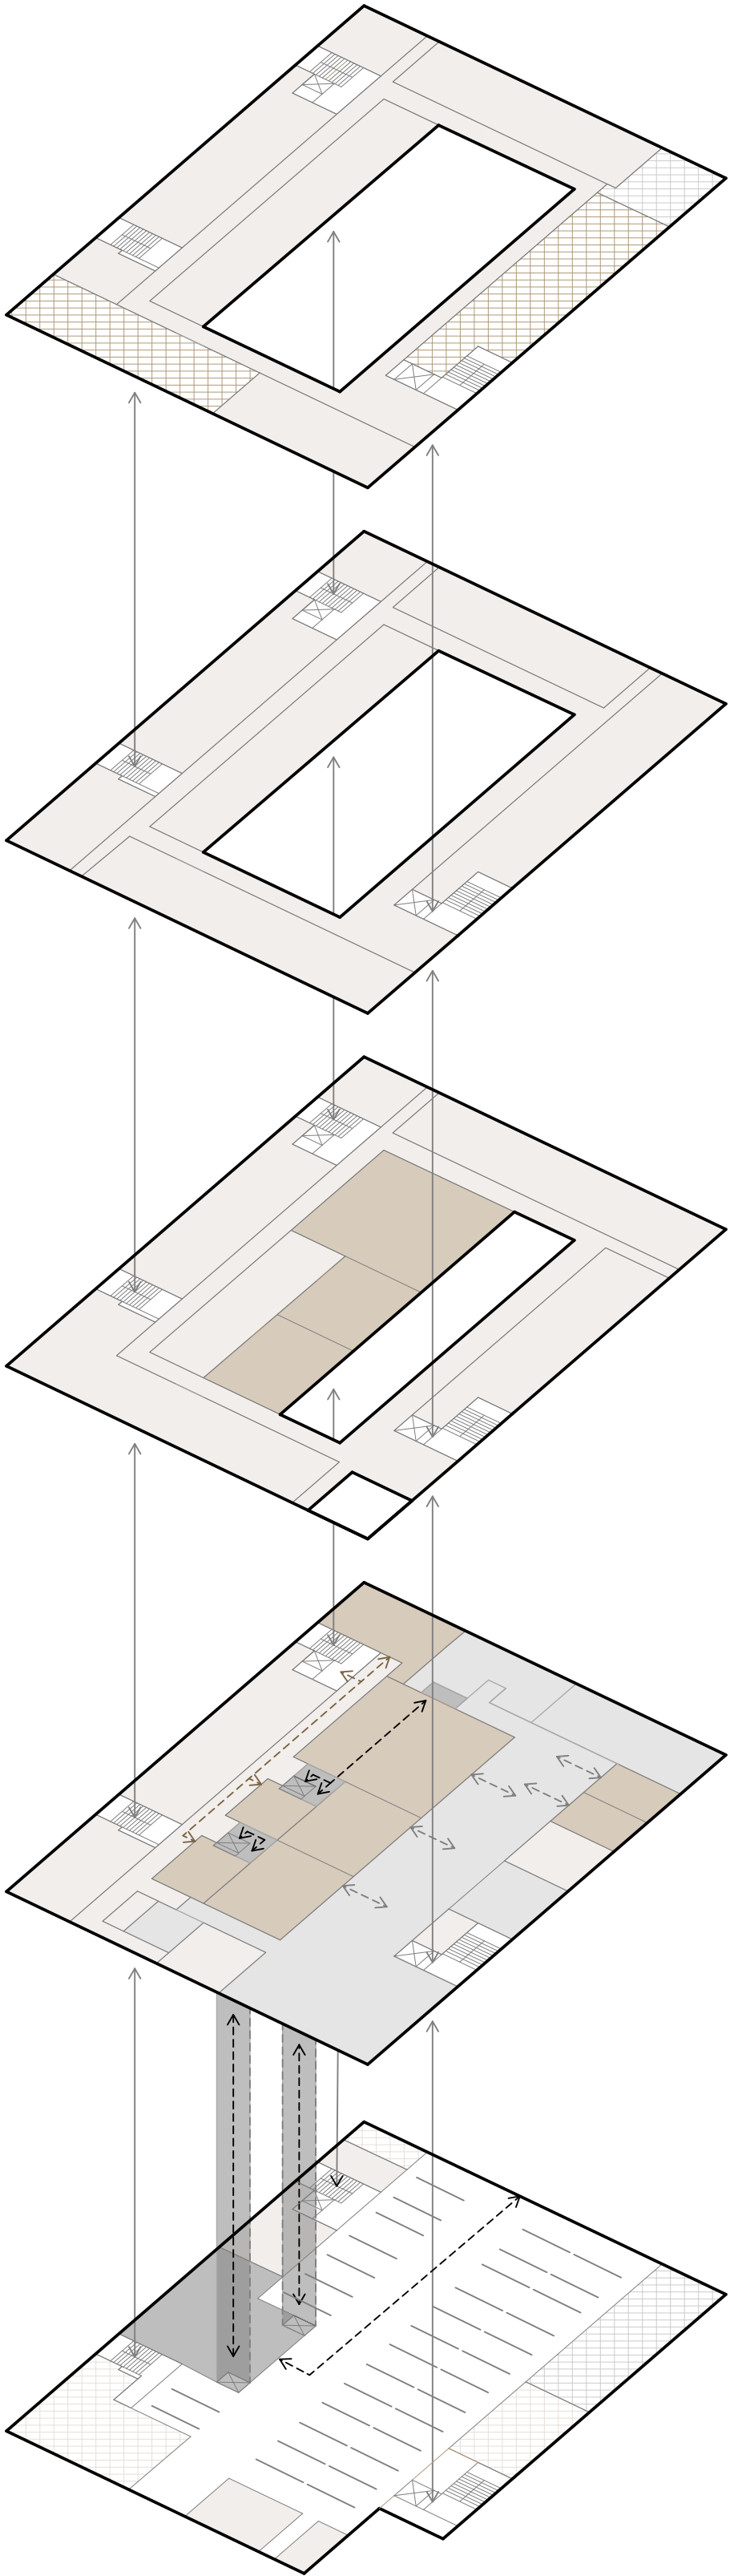

SKLYPO PLANAS M1:200

Pirmo aukšto patalpų ekspikacija
1.01 Įėjimo zona
1.02 Policijos postas / recepcija
1.03 Holas
1.04 Sargų patalpa
1.05 Rūbinė
1.06 Advokatų/prokuratorų kambarys
1.07 Advokatų/prokuratorų kambarys
1.08 Mediacijos salė
1.09 Mediacijos salė
1.10 Biblioteka ir teismo muziejus
1.11 Didžioji posėdžių (konferencijų) salė

37,42
372,79
372,79
12,32
43,97
16,80
16,80
25,86
25,86
89,56
157,42

1.12 Posėdžių salė
1.13 Posėdžių salė
1.14 Teisėjų pasitarimo kambarys
1.15 Teisėjų pasitarimo kambarys
1.16 Teisėjų pasitarimo kambarys
1.17 Dokumentų priėmimo patalpa
1.18 Susitikimų su interesantais / susipažinimo su bylos medžiaga kambarys
1.19 Saugykla
1.20 Teismo raštinės darbuotojų kabinetas
1.21 Teismo raštinės darbuotojų kabinetas

66,77
70,72
30,88
26,71
62,25
35,40
19,79
9,45
17,63
17,40

1.22 Teismo raštinės darbuotojų kabinetas
1.23 Teismo raštinės darbuotojų kabinetas
1.24 Teismo raštinės darbuotojų kabinetas
1.25 Teismo raštinės darbuotojų kabinetas
1.26 Teismo raštinės darbuotojų kabinetas
1.27 Teismo raštinės vadovo kabinetas
1.28 Būro įrangos patalpa
1.29 Vyrų tualetai
1.30 Vyrų tualetai
1.31 Pokalbių kabina

17,40
17,25
18,01
17,34
17,34
17,34
15,34
16,77
16,77
2,10

1.32 Pokalbių kabina
1.33 Valytojų patalpa
1.34 Konvojajamųjų koridorius
1.35 Konvojajamųjų koridorius
1.36 Konvojajamųjų sulaukimo kamera
1.37 Konvojajamųjų sulaukimo kamera
1.38 Konvojajamųjų sulaukimo kamera
1.39 Moterų tualetai
1.40 Vyrų tualetai
1.41 Motinos (tėvo) ir vaiko kambarys
1.42 Koridorius

2,01
4,41
4,40
5,30
2,94
2,94
5,15
19,76
19,90
25,34
98,95
1 557,06 m²

- Sklypo riba
- Projektuojama tvora
- Pagrindinis įėjimas
- Išvažiavimas į požeminį automobilių stovėjimo aikštelę
- Elekromobilių stovėjimo vietos
- Neigaliojo automobilio stovėjimo vieta
- Neigaliojo keltuvus
- Asfaltas
- Sklypo trinkelės
- Sutankinta skaida
- Nuogrinda
- Zolė
- Projektuojamos sienos
- Esamos sienos
- Saugomi medžiai
- Sodinami medžiai
- Sodinami krūmai
- Esamos automobilių stovėjimo vietos
- Projektuojamos automobilių stovėjimo vietos
- Lauko skulptūra
- Vidaus skulptūra
- Vėliavų stovai
- Atliekų konteinerių aikštė
- Rūkyvietos
- Poilsio vieta
- Dviraičių stovai


FUNKCINIS SUPLANAVIMAS

Pastatas suprojektuotas atskleidžiant viešąją, konvojajų ir administracinę zonas. Vertikaliai ryšiai formuojami taip, kad pastato atskiros zonos galėtų veikti nepriklausomai. Funkcinė schema grindžiama aiškiu judėjimo srautų atskirumu ir saugumo reikalavimais. Pagrindinis liffas projektuojamas tiesioginiu ryšiu su viešąja zona, sudarant galimybę svečiams su leidimais patekti į ketvirtą aukštą didžiąją konferencijų salę ar lauko terasą, nekeičiant administracinės pastato dalies. Viešoji zona suprojektuota primajame aukšte. Antrame, trečiame ir ketvirtame aukšte numatytos administracinės patalpos. Aukštų planinė struktūra formuojama žiedinio judėjimo principu, leidžiančiu patogiai pasiekti visas patalpas. Kabinetai ir kitų patalpų dydžiai formuojami pagal pastato modulinę struktūrą, sudarant sąlygas racionaliam patalpų planavimui ir galimam funkcinės struktūros lankstumui ateičiai.

- Teismo salės, teisėjų patalpos
- Bendrą zoną
- Administracinė zona ir patalpos
- Konvojajamųjų patalpos
- Aktyvaus poilsio zonos
- Saugojimo ir sandėliavimo patalpos
- Tekstinės patalpos
- Vertikalių ryšių
- Konvojajamųjų vertikalių ryšių
- Konvojajamųjų kelių ir patekimių
- Viešųjų patekimių į teismo sales
- Teisėjų kelių ir patekimių

RŪŠIO SCHEMA

Rūšioje projektuojama automobilių saugykla su 35 parkavimo vietomis. Šalia automobilių stovėjimo automatinė parkavimo sistema, leidianti automobilius parkuoti dviem eilėmis ir apribuotai patalpų plotą. Rūšio šalį pat numatytos teisiamųjų konvojajamųjų patalpos su atskirta kontrolės zona. Projektoje numatytos patalpos, saugyklos, dviračių parkavimas su pėsčiųjų parkavimo ir kitos užduoties numatytos parkavimo patalpos.

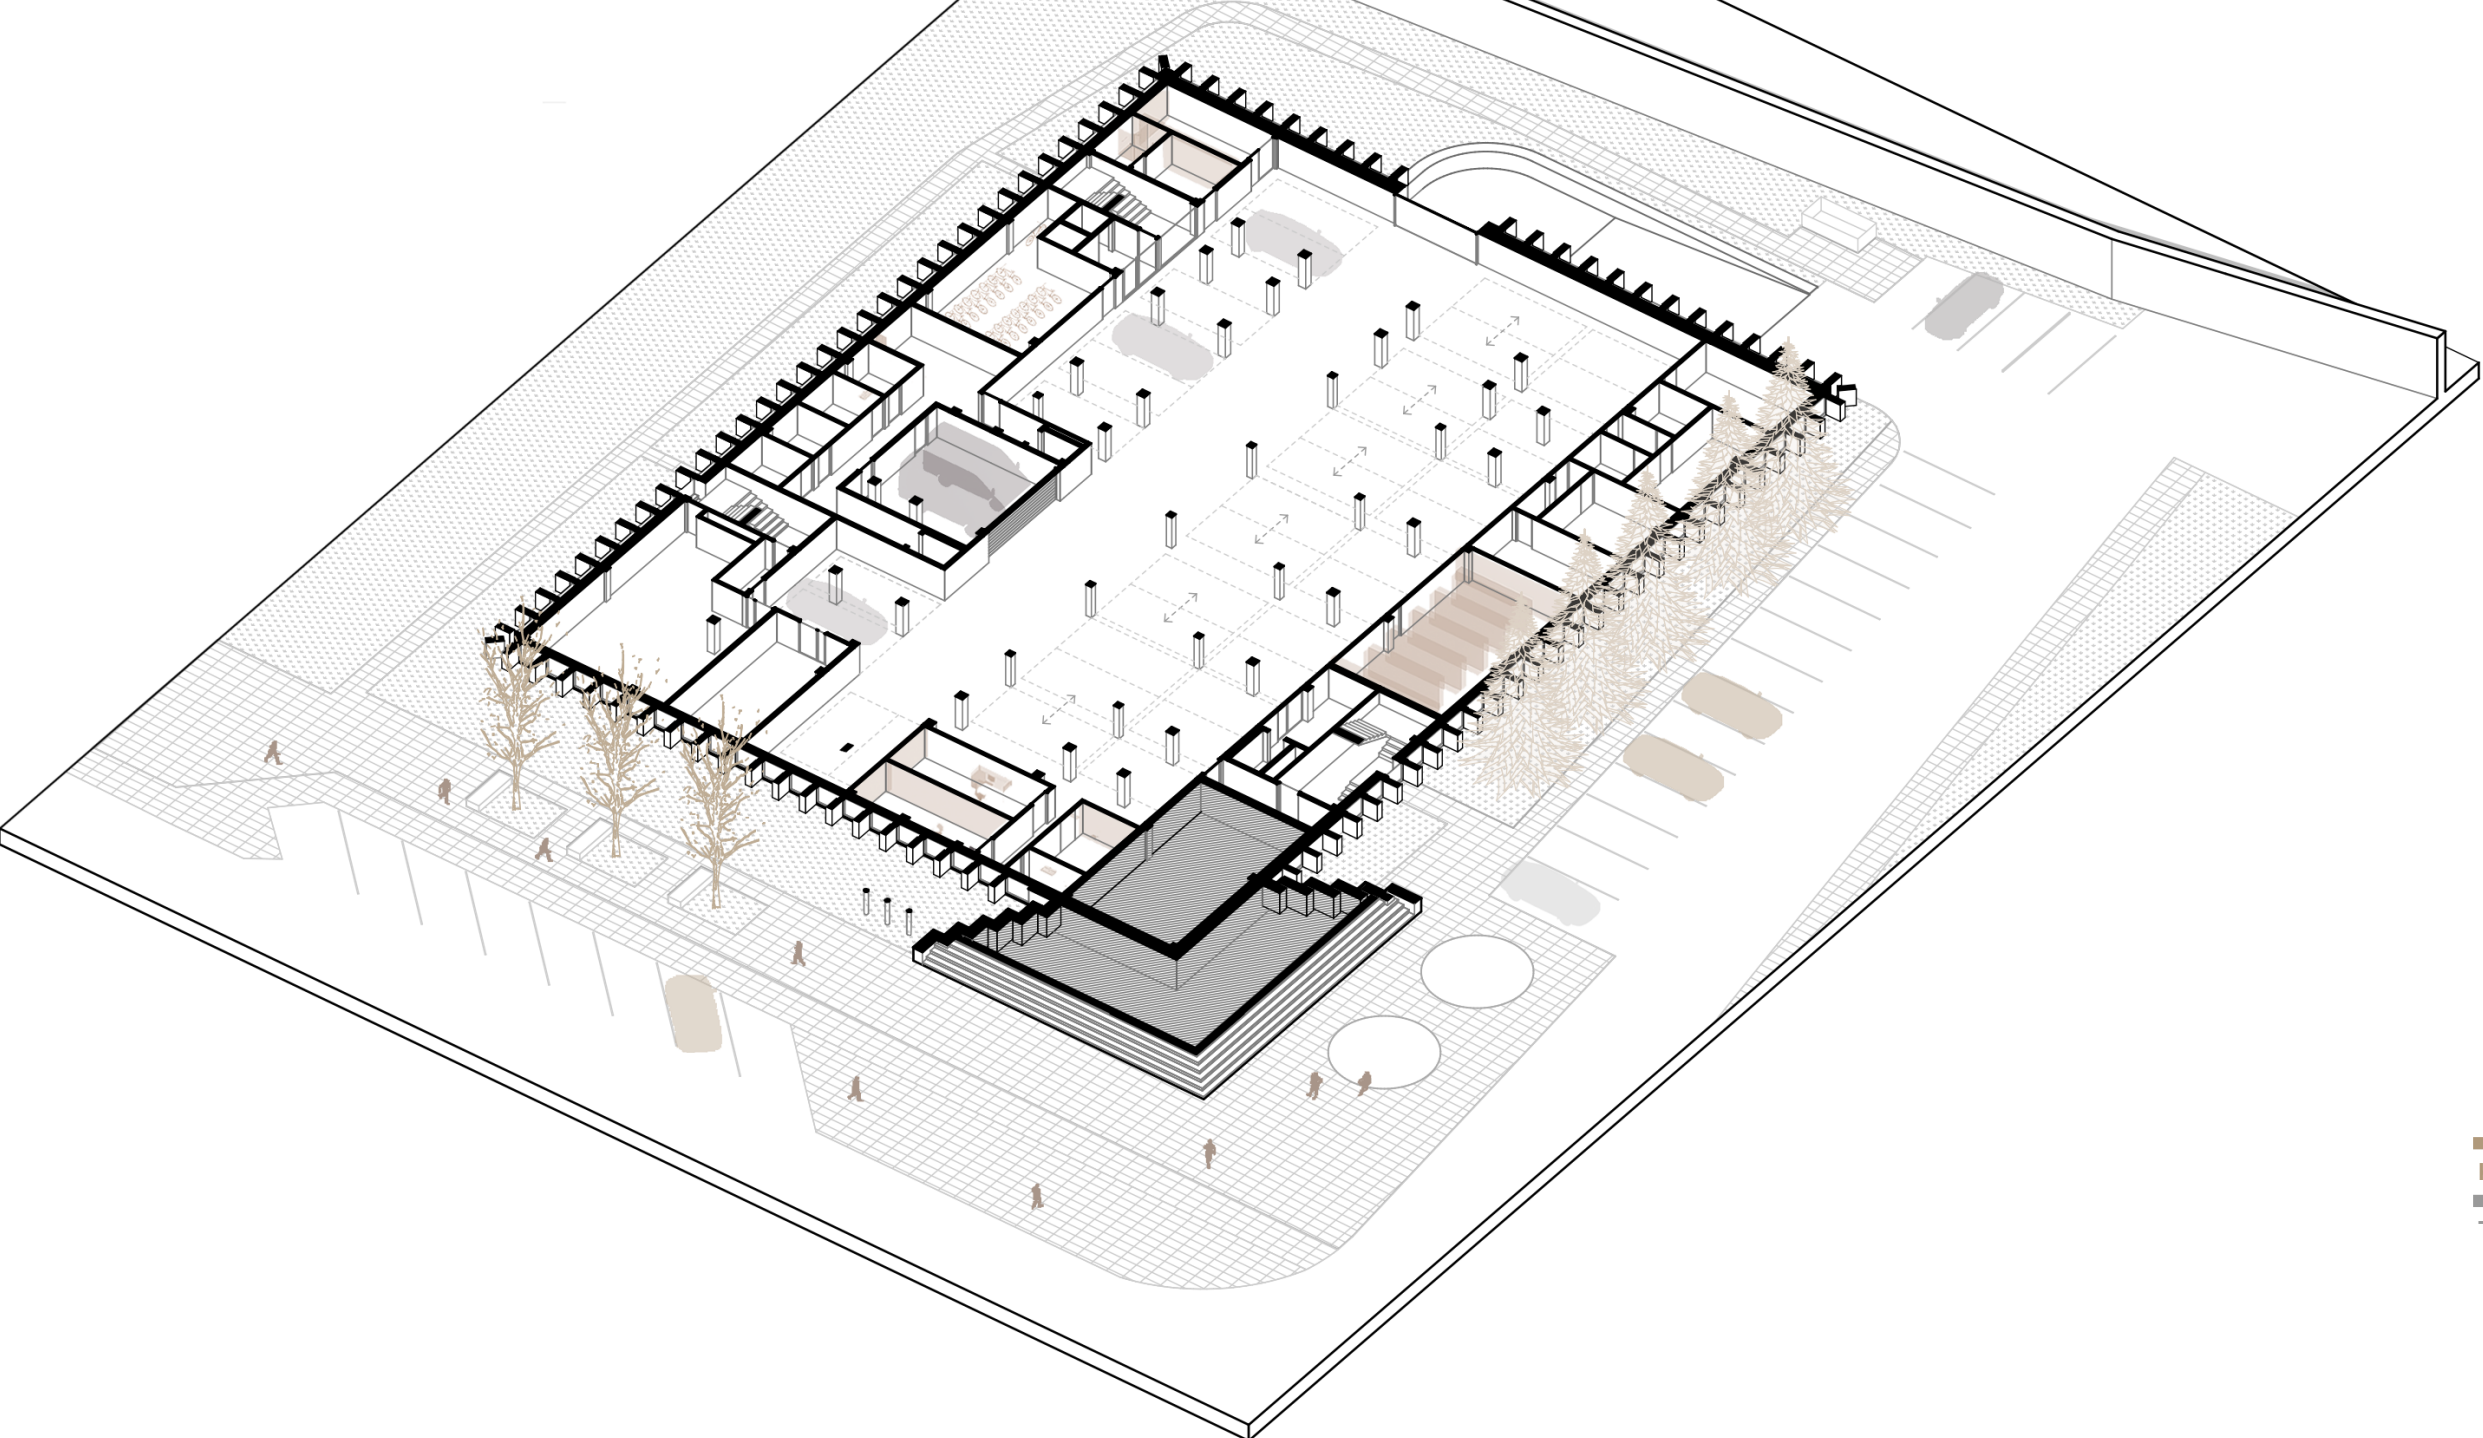

RŪŠIO AUKŠTO PLANAS M1:200

Rūšio aukšto patalpų ekspikacija
R.01 Parkings
R.02 Tech. patalpa
R.03 Tech. vandentiekis
R.04 Tech. ryšiai
R.05 Tech. šilumos punktas
R.06 Tech. ESO
R.07 Generatorius
R.08 Koridorius
R.09 Koridorius
R.10 Kiemsario sanėliavimo pat.

953,90
20,56
19,02
5,92
20,20
7,09
20,02
4,90
4,13
14,22

R.12 Dviraičių saugykla
R.13 Konvojajamųjų pat.
R.14 Konvojajų pareigūnų pat.
R.15 Koridorius
R.16 WC
R.17 Konvojajų kamera
R.18 Konvojajų kamera
R.19 Konvojajų kamera
R.20 Saugykla
R.21 Saugykla

41,04
47,93
18,16
36,21
7,21
6,89
6,89
6,89
76,35
33,41

R.22 Išlapinta patalpa
R.23 Išlapinta patalpa
R.24 WC
R.25 Kiemsargio pat.
R.26 Archyvas
R.27 Tambūras
R.28 Tambūras
R.29 Tambūras

19,11
19,11
5,03
11,74
60,72
5,58
6,79
13,13
1 510,28 m²