



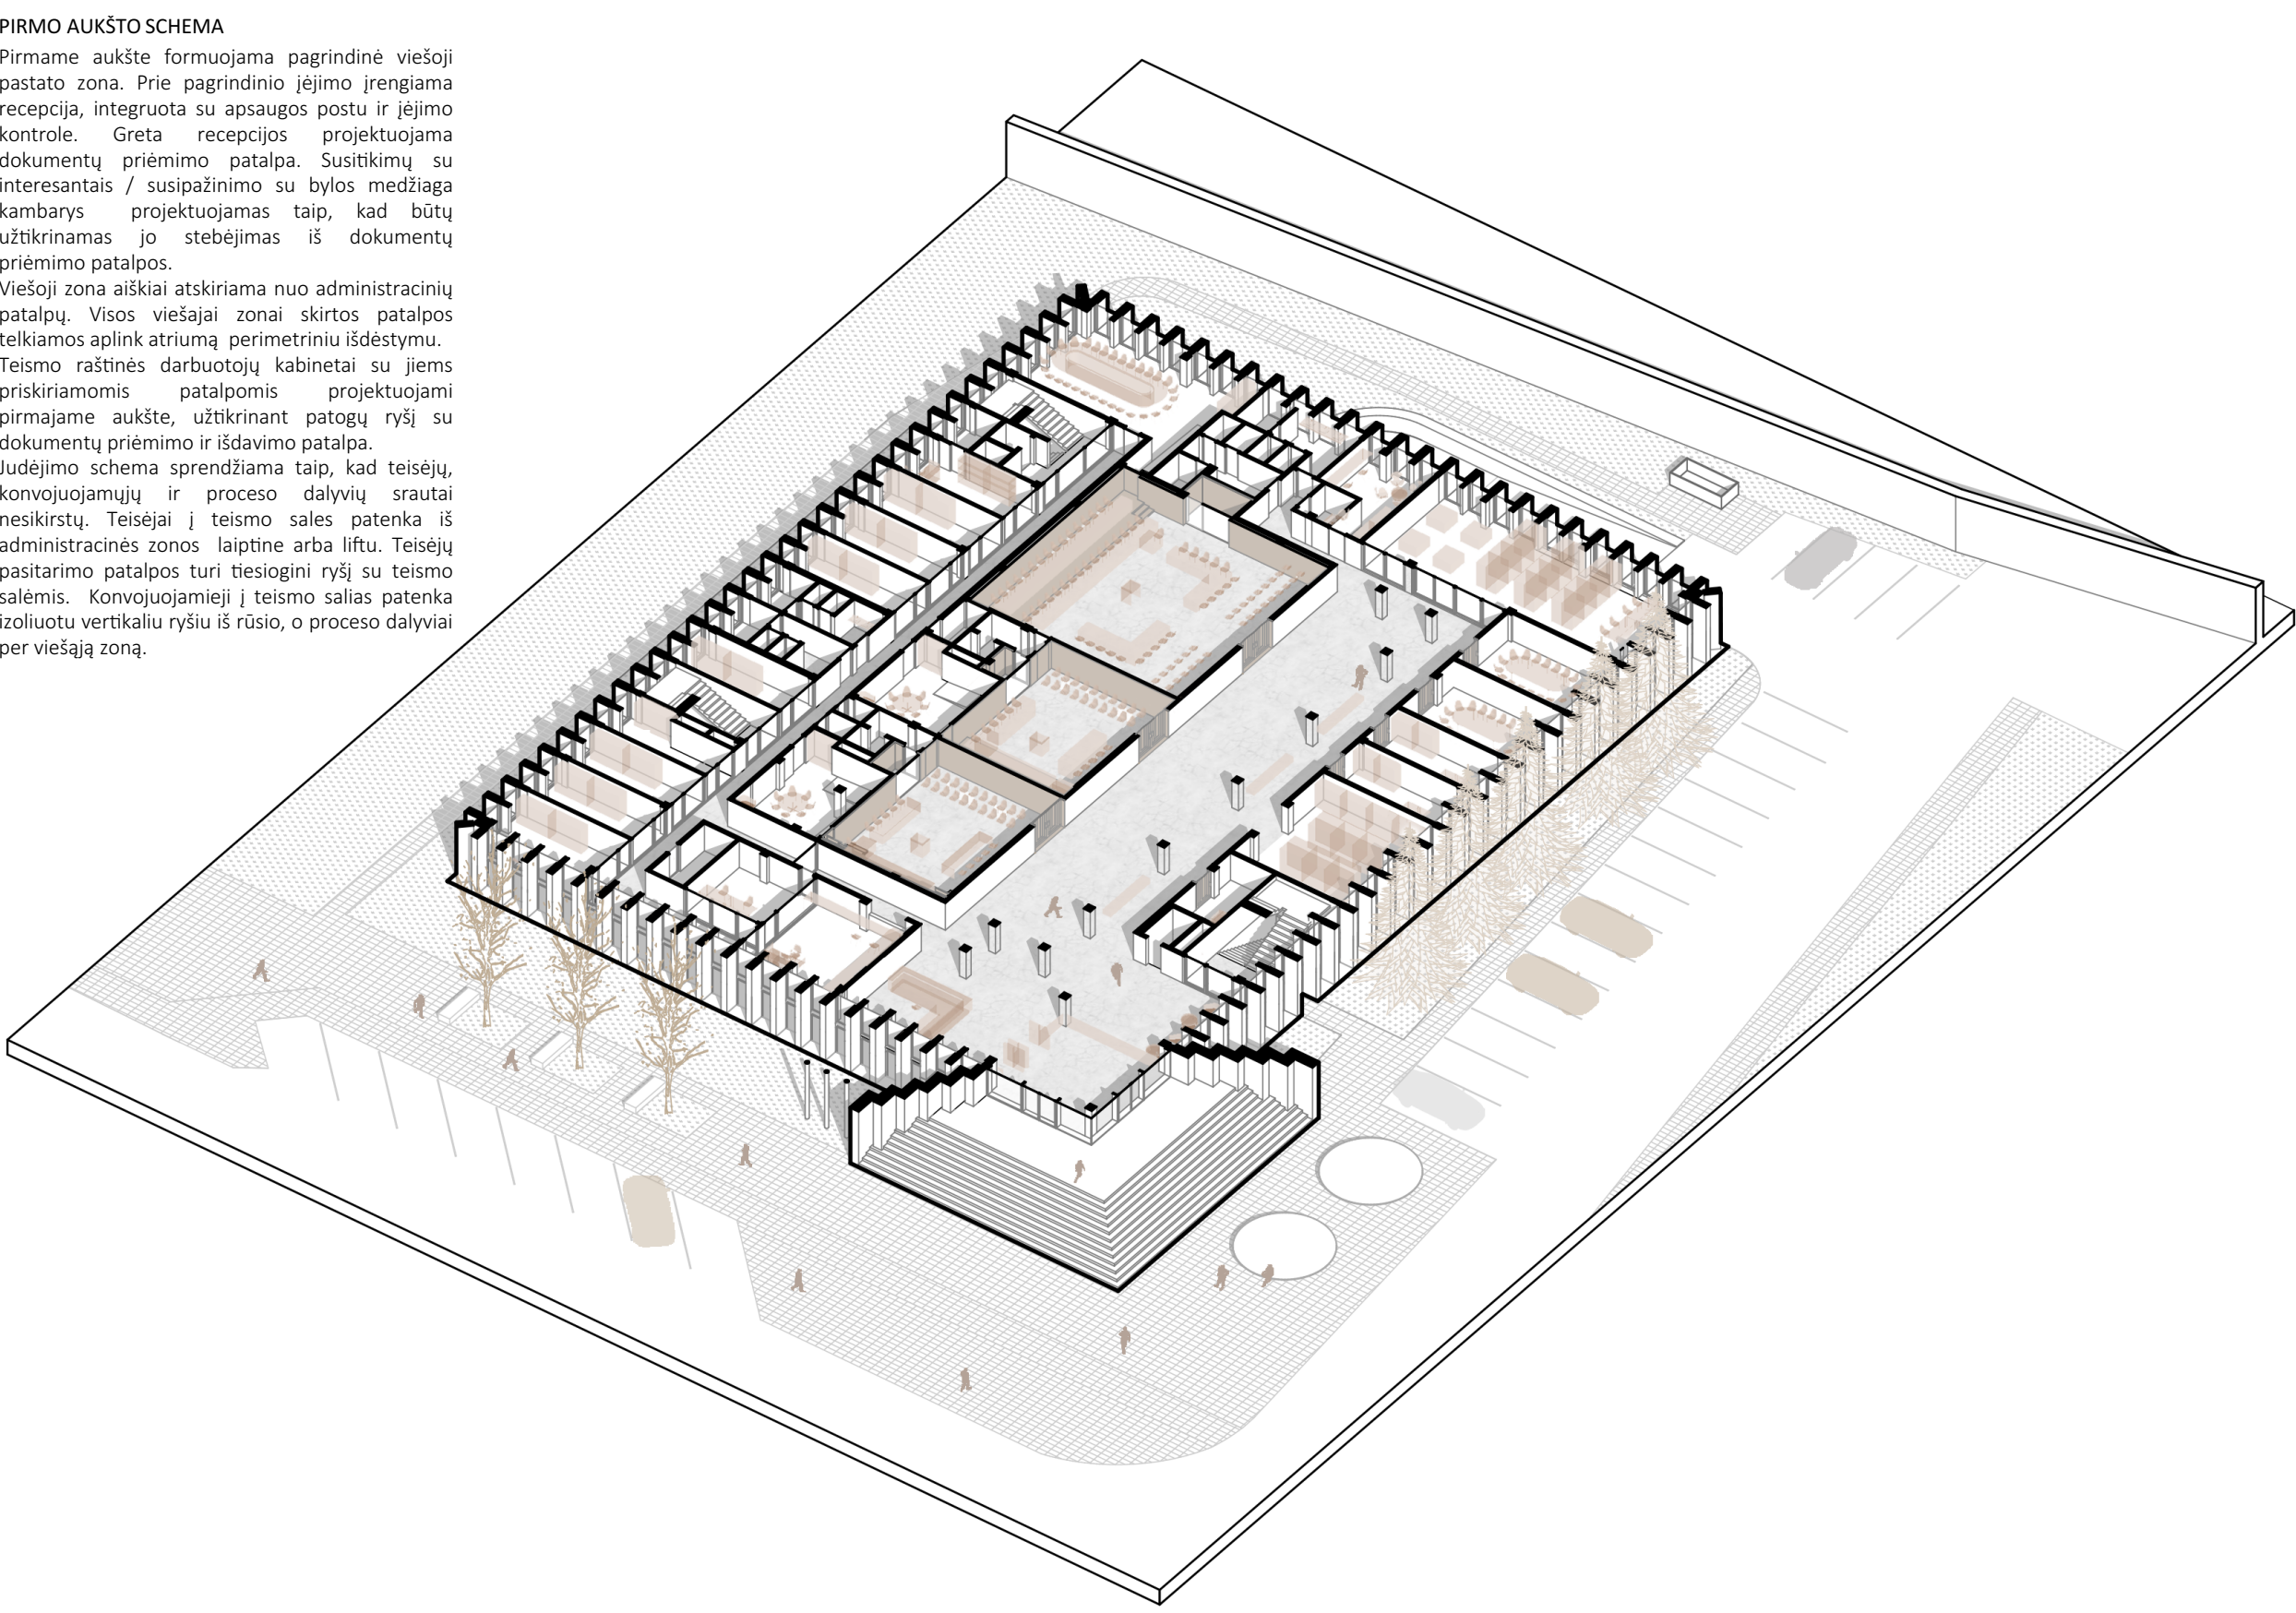


ANTRO AUKŠTO SCHEMA

Antrajame aukšte projektuojamos administracinės ir specializuotos darbo erdvės: teisės tyrimų grupių, teisėjų padėtejų, patarėjų ir konsultantų kabinetai, teisės tyrimų vadovų kabinetai, taip pat bendros darbo erdvės (open space tipo). Numatomi Turto valdymo skyriaus kabinetai, projektuojami greta serverinės, užtikrinant funkcinius ryšius. Serverinė su pagalbiniomis patalpomis numatoma pastato centrinėje dalyje. Įrengiami atviri balkonai į atšilimo ir įėjimo erdves, stiprinant vizualinius ryšius tarp pastato lygių. Prie pagrindinio lifto formuojama bendra polsis ir reformalių susitikimų zona. Taip pat projektuojama pasitarimų salė, polsisio patalpa ir kitos užduotijai numatytos erdvės.

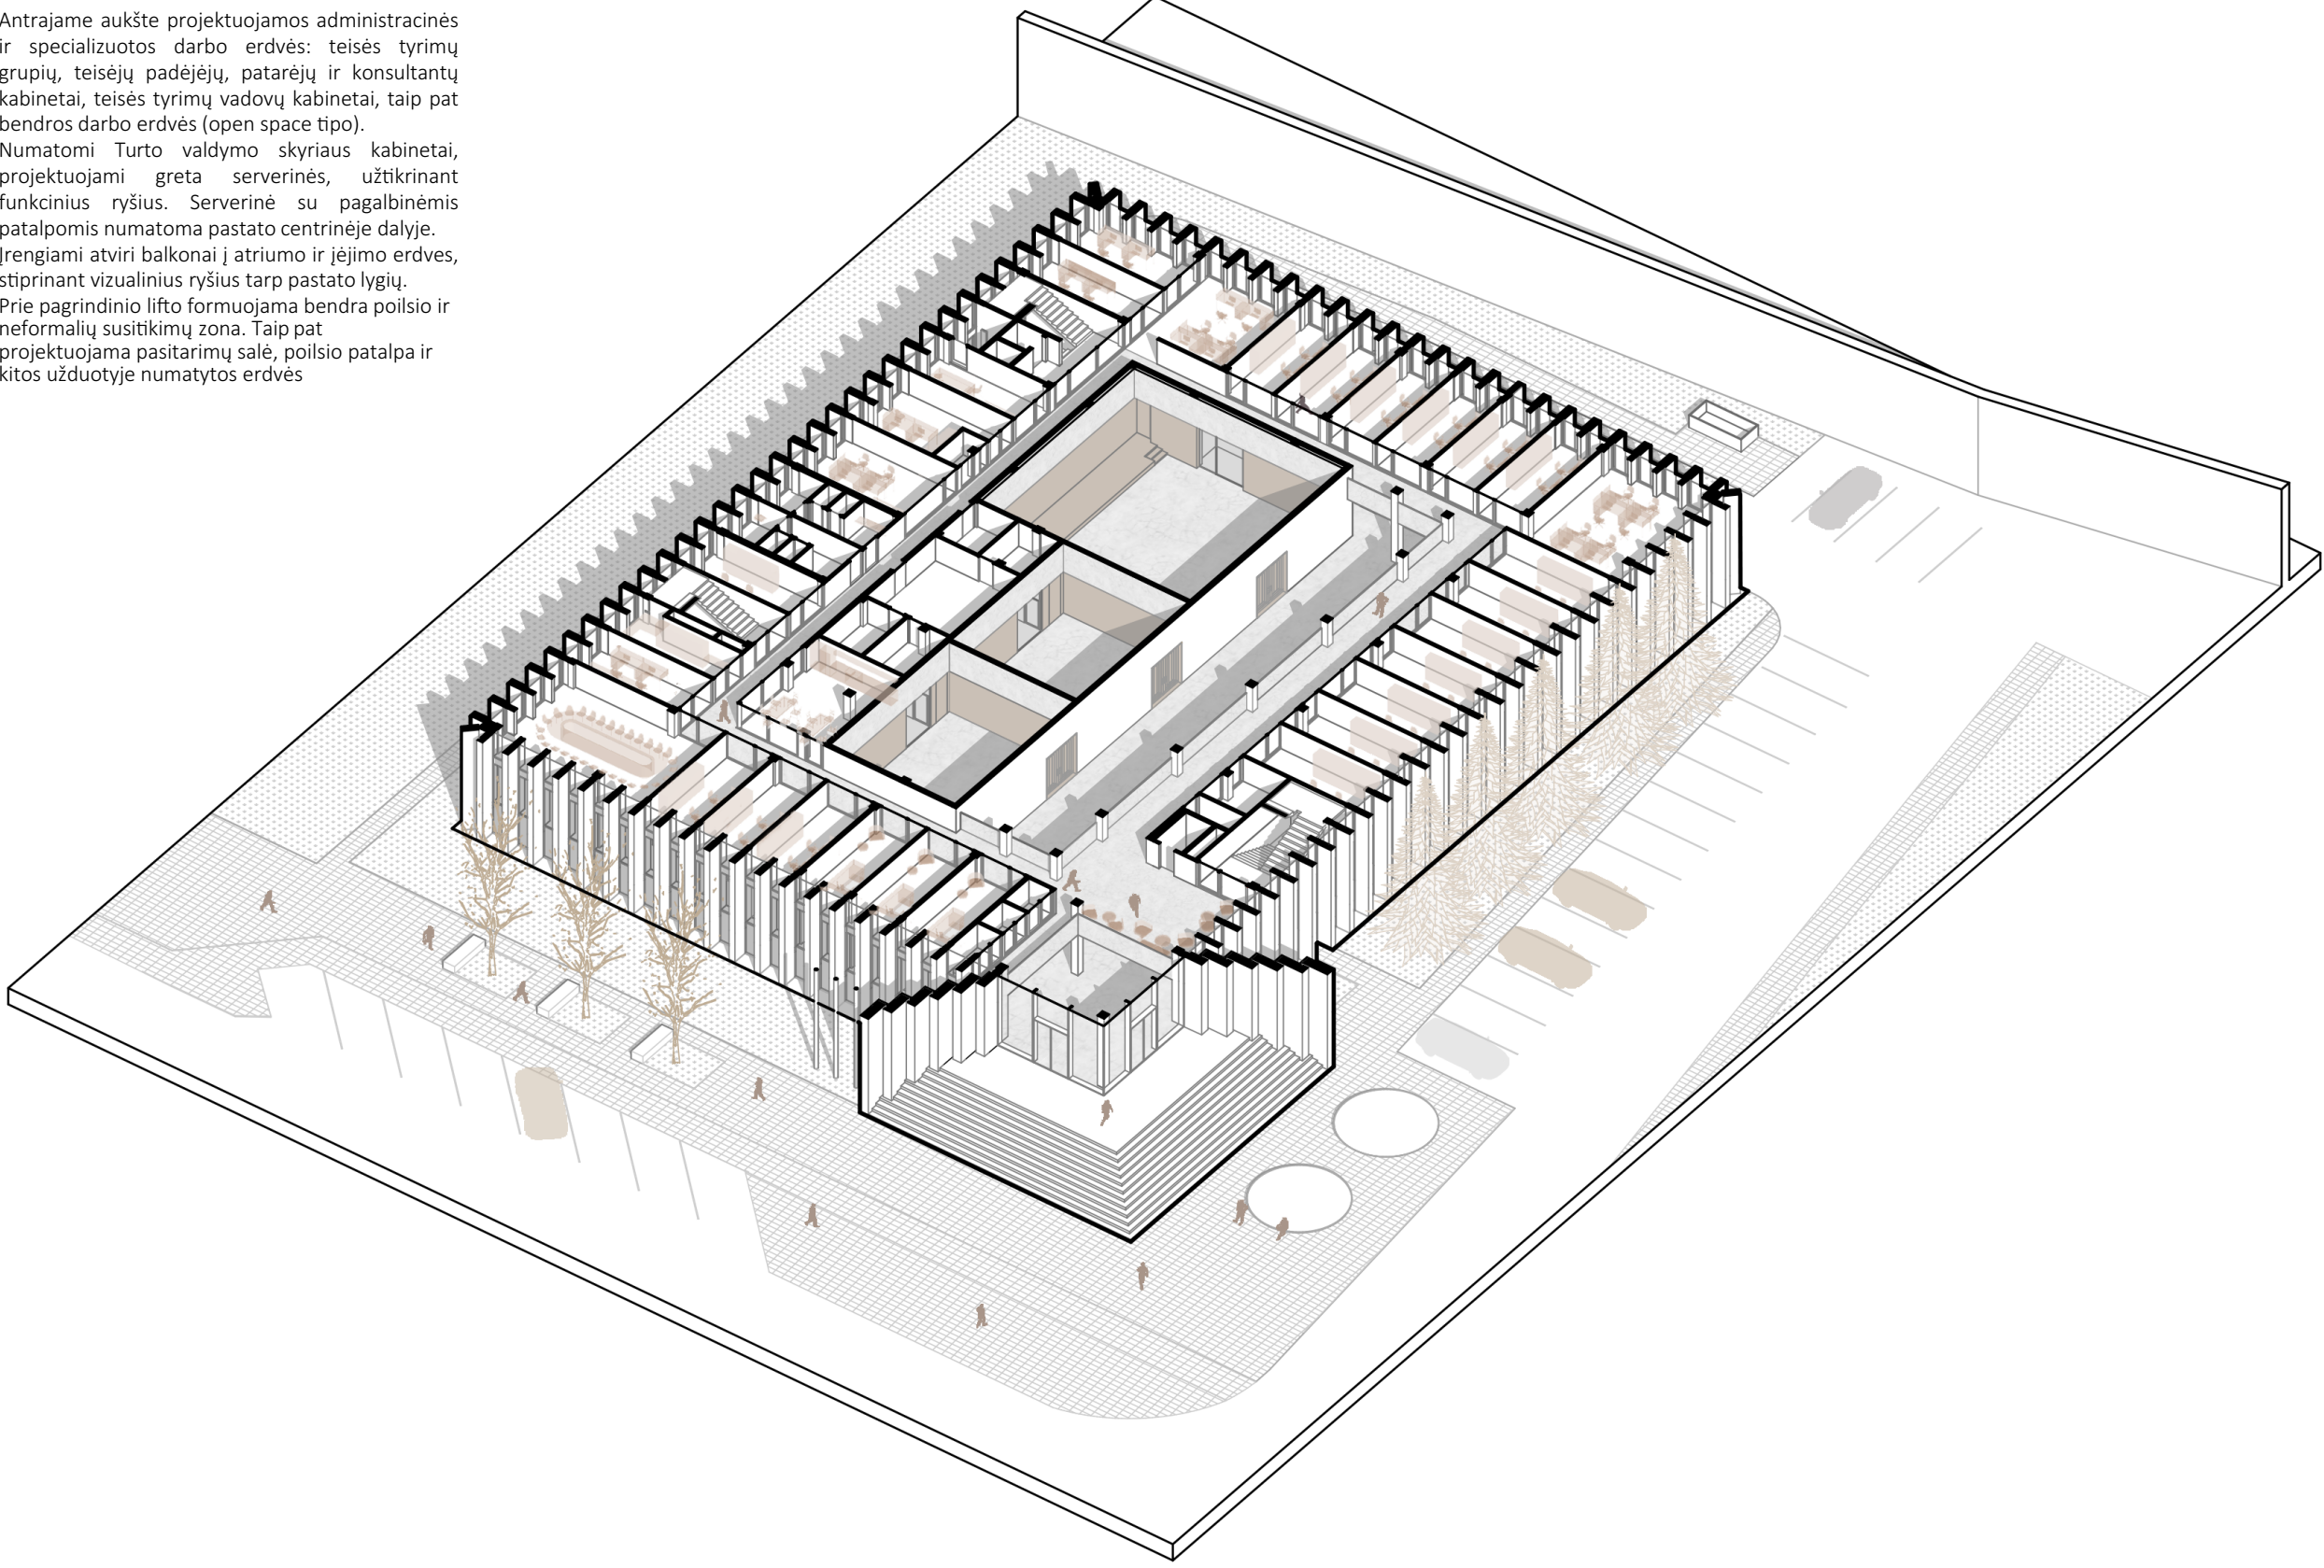



TREČIO AUKŠTO SCHEMA

Trečiajame aukšte projektuojamos teisėjų darbo erdvės. Aukštas pilnai skirtas teisėjams ir jų padėjėjams, užtikrinant ramų ir koncentruotą darbo pobūdį. Pasitarimų patalpa projektuojama šalia pagrindinės laiptinės ir lifto, sudarant patogų ir atskirą pasiekiamumą. Teisėjų patogiame judėjime iki teismo salių projektuojamas liftas tik administracinėje zonoje. Toks sprendimas leidžia atskirti teisėjų judėjimo srautus nuo viešosios zonos ir užtikrina sklandų pastato funkcionavimą.

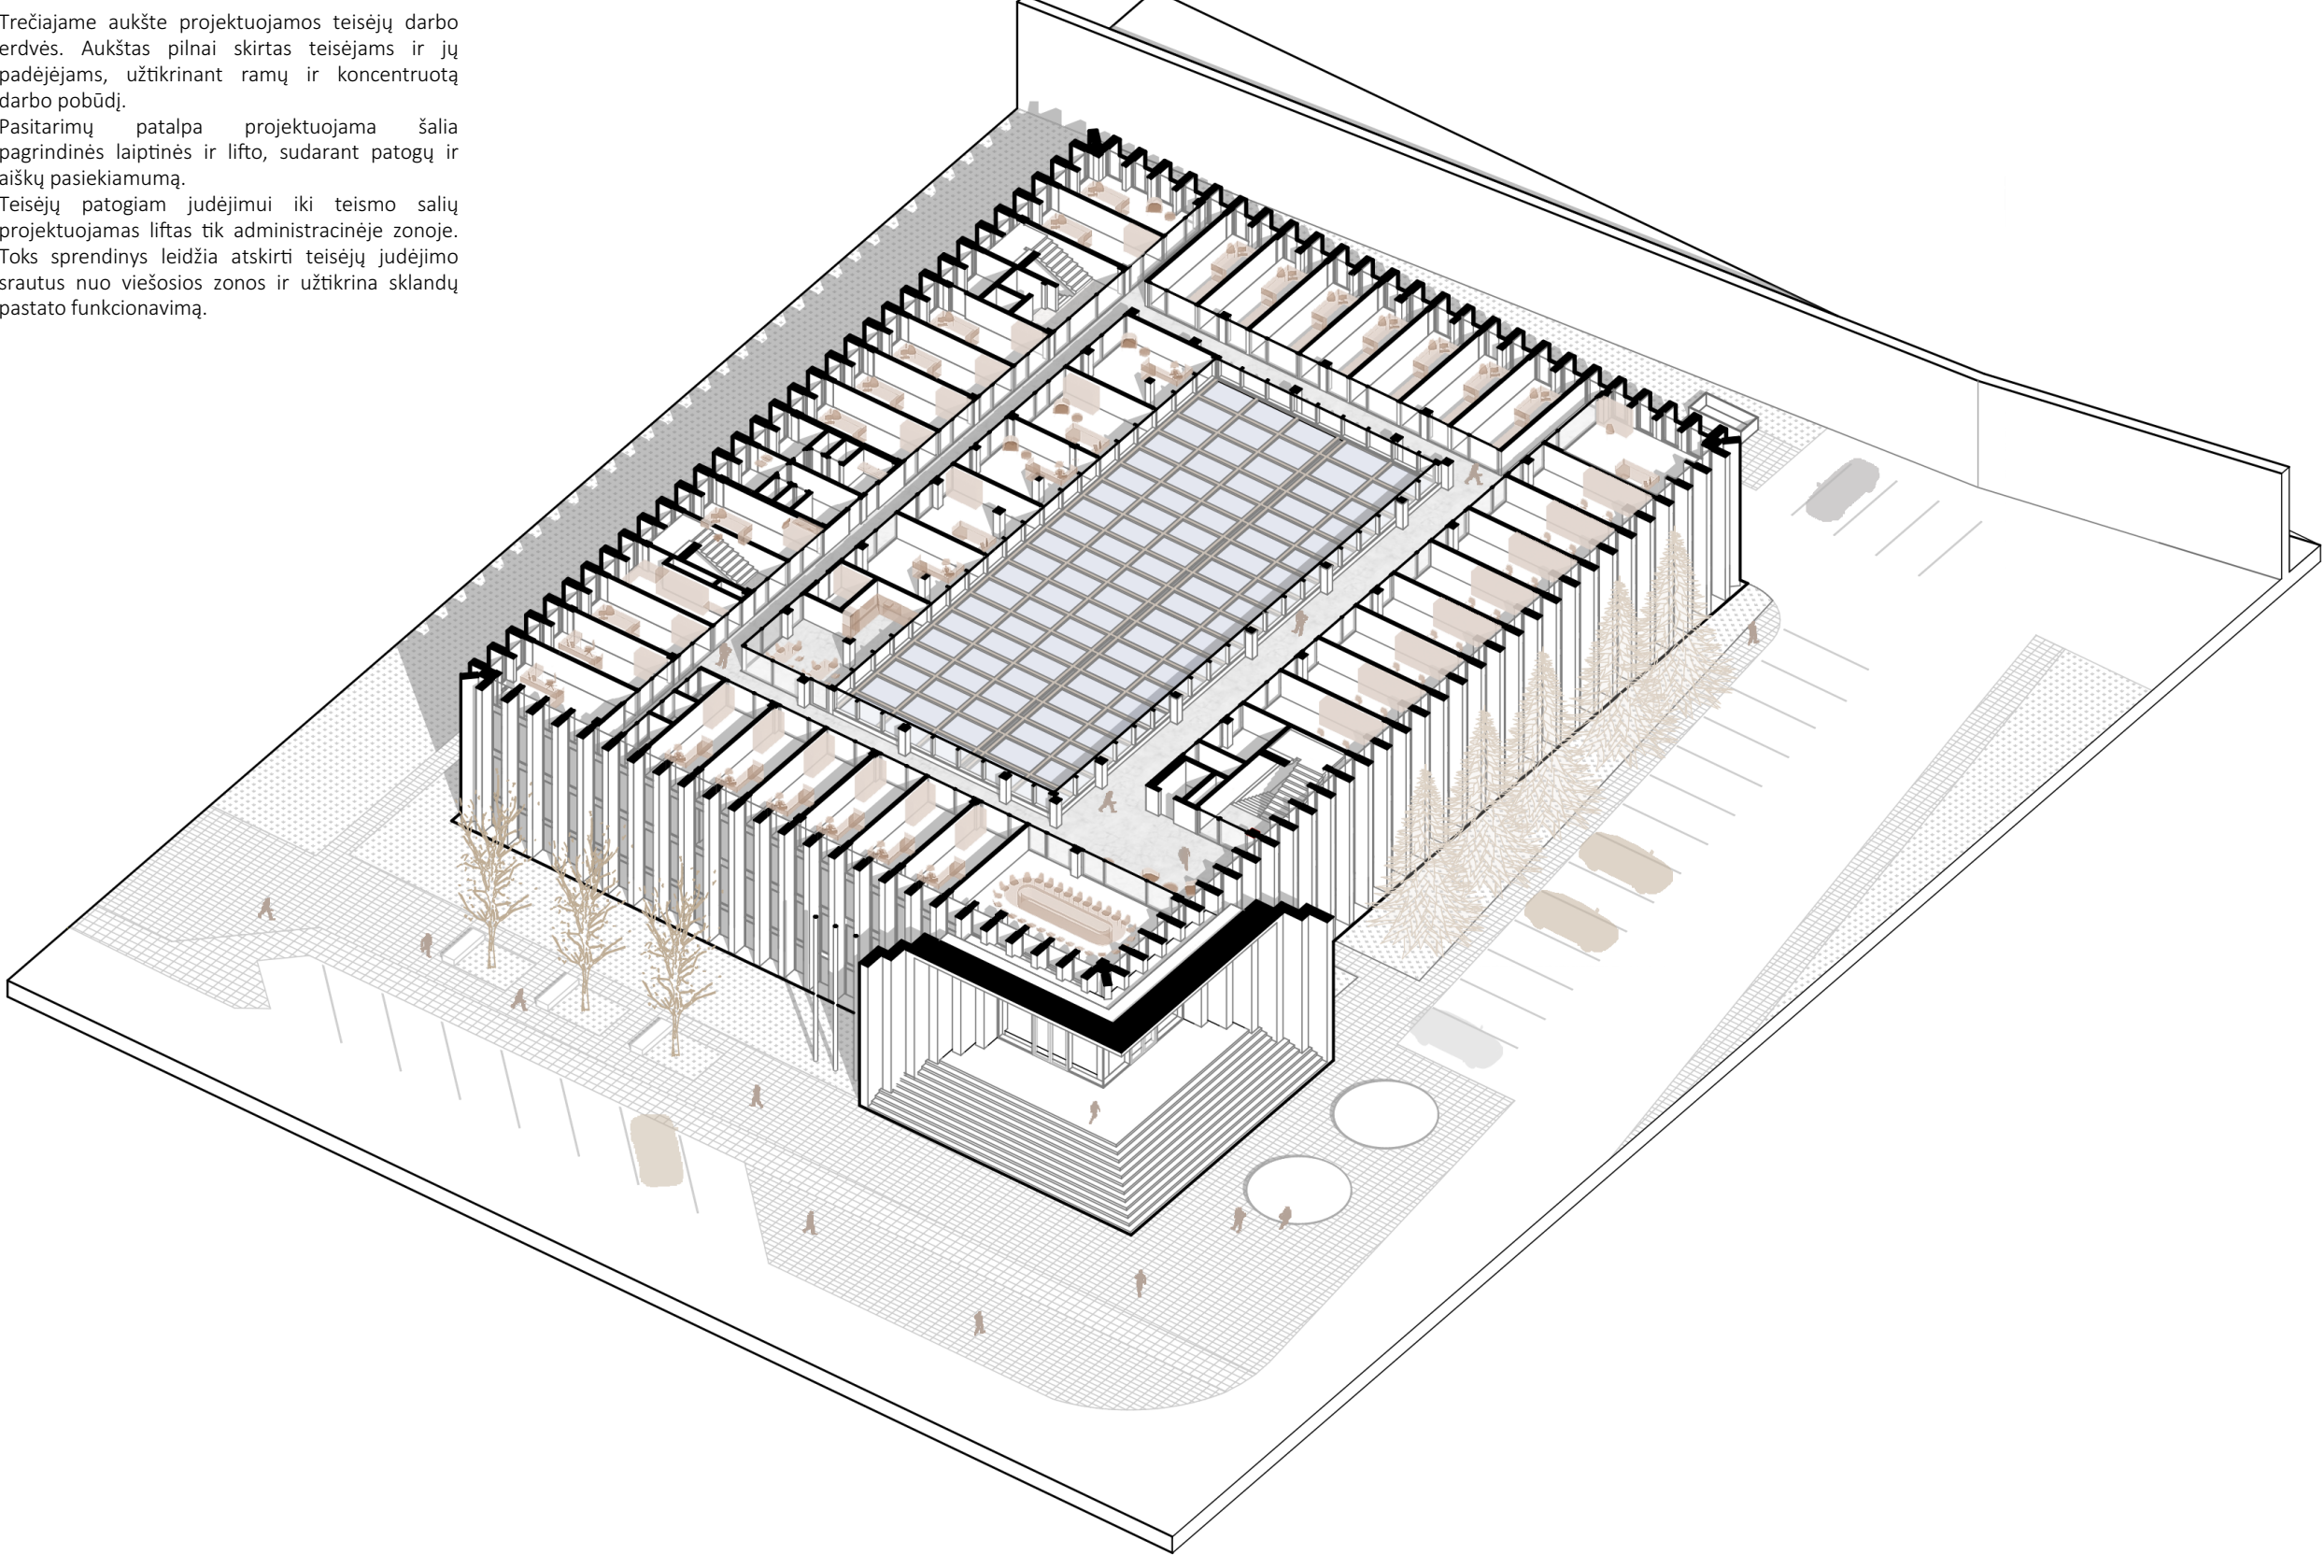

KETVIRTO AUKŠTO SCHEMA


Ketvirtajame aukšte projektuojami aukščiausio lygmens kabinetai – teismo pirmininkų, skyrių vadovų ir jų padėjėjų kabinetai, taip pat teismo kancelerio kabinetai. Distojio pasitarimų salė projektuojama šalia pagrindinio lifto, užtikrinant patogų ryšį su visais pastato aukštais. Sporto salė su perengimais patalpomis taip pat numatoma greta pagrindinių vertikalųjų ryšių, mažinant judėjimo srautus koridoriais ir užtikrinant patogų pasiekiamumą. Lauko terasa projektuojama atvira, pusiau po stogu, siekiant užtikrinti jos naudojimą ir nepalankiomis klimato sąlygomis. Terasa planuojama greta virtuvės zonos, sudarant patogų funkcinį ryšį. Teismo darbuotojų bendro naudojimo erdvės (sporto salė, terasa) organizuojamos taip, kad jų judėjimo srautai nesikirstų su kabinėtų zona, užtikrinant ramų darbo aplinkos pobūdį.

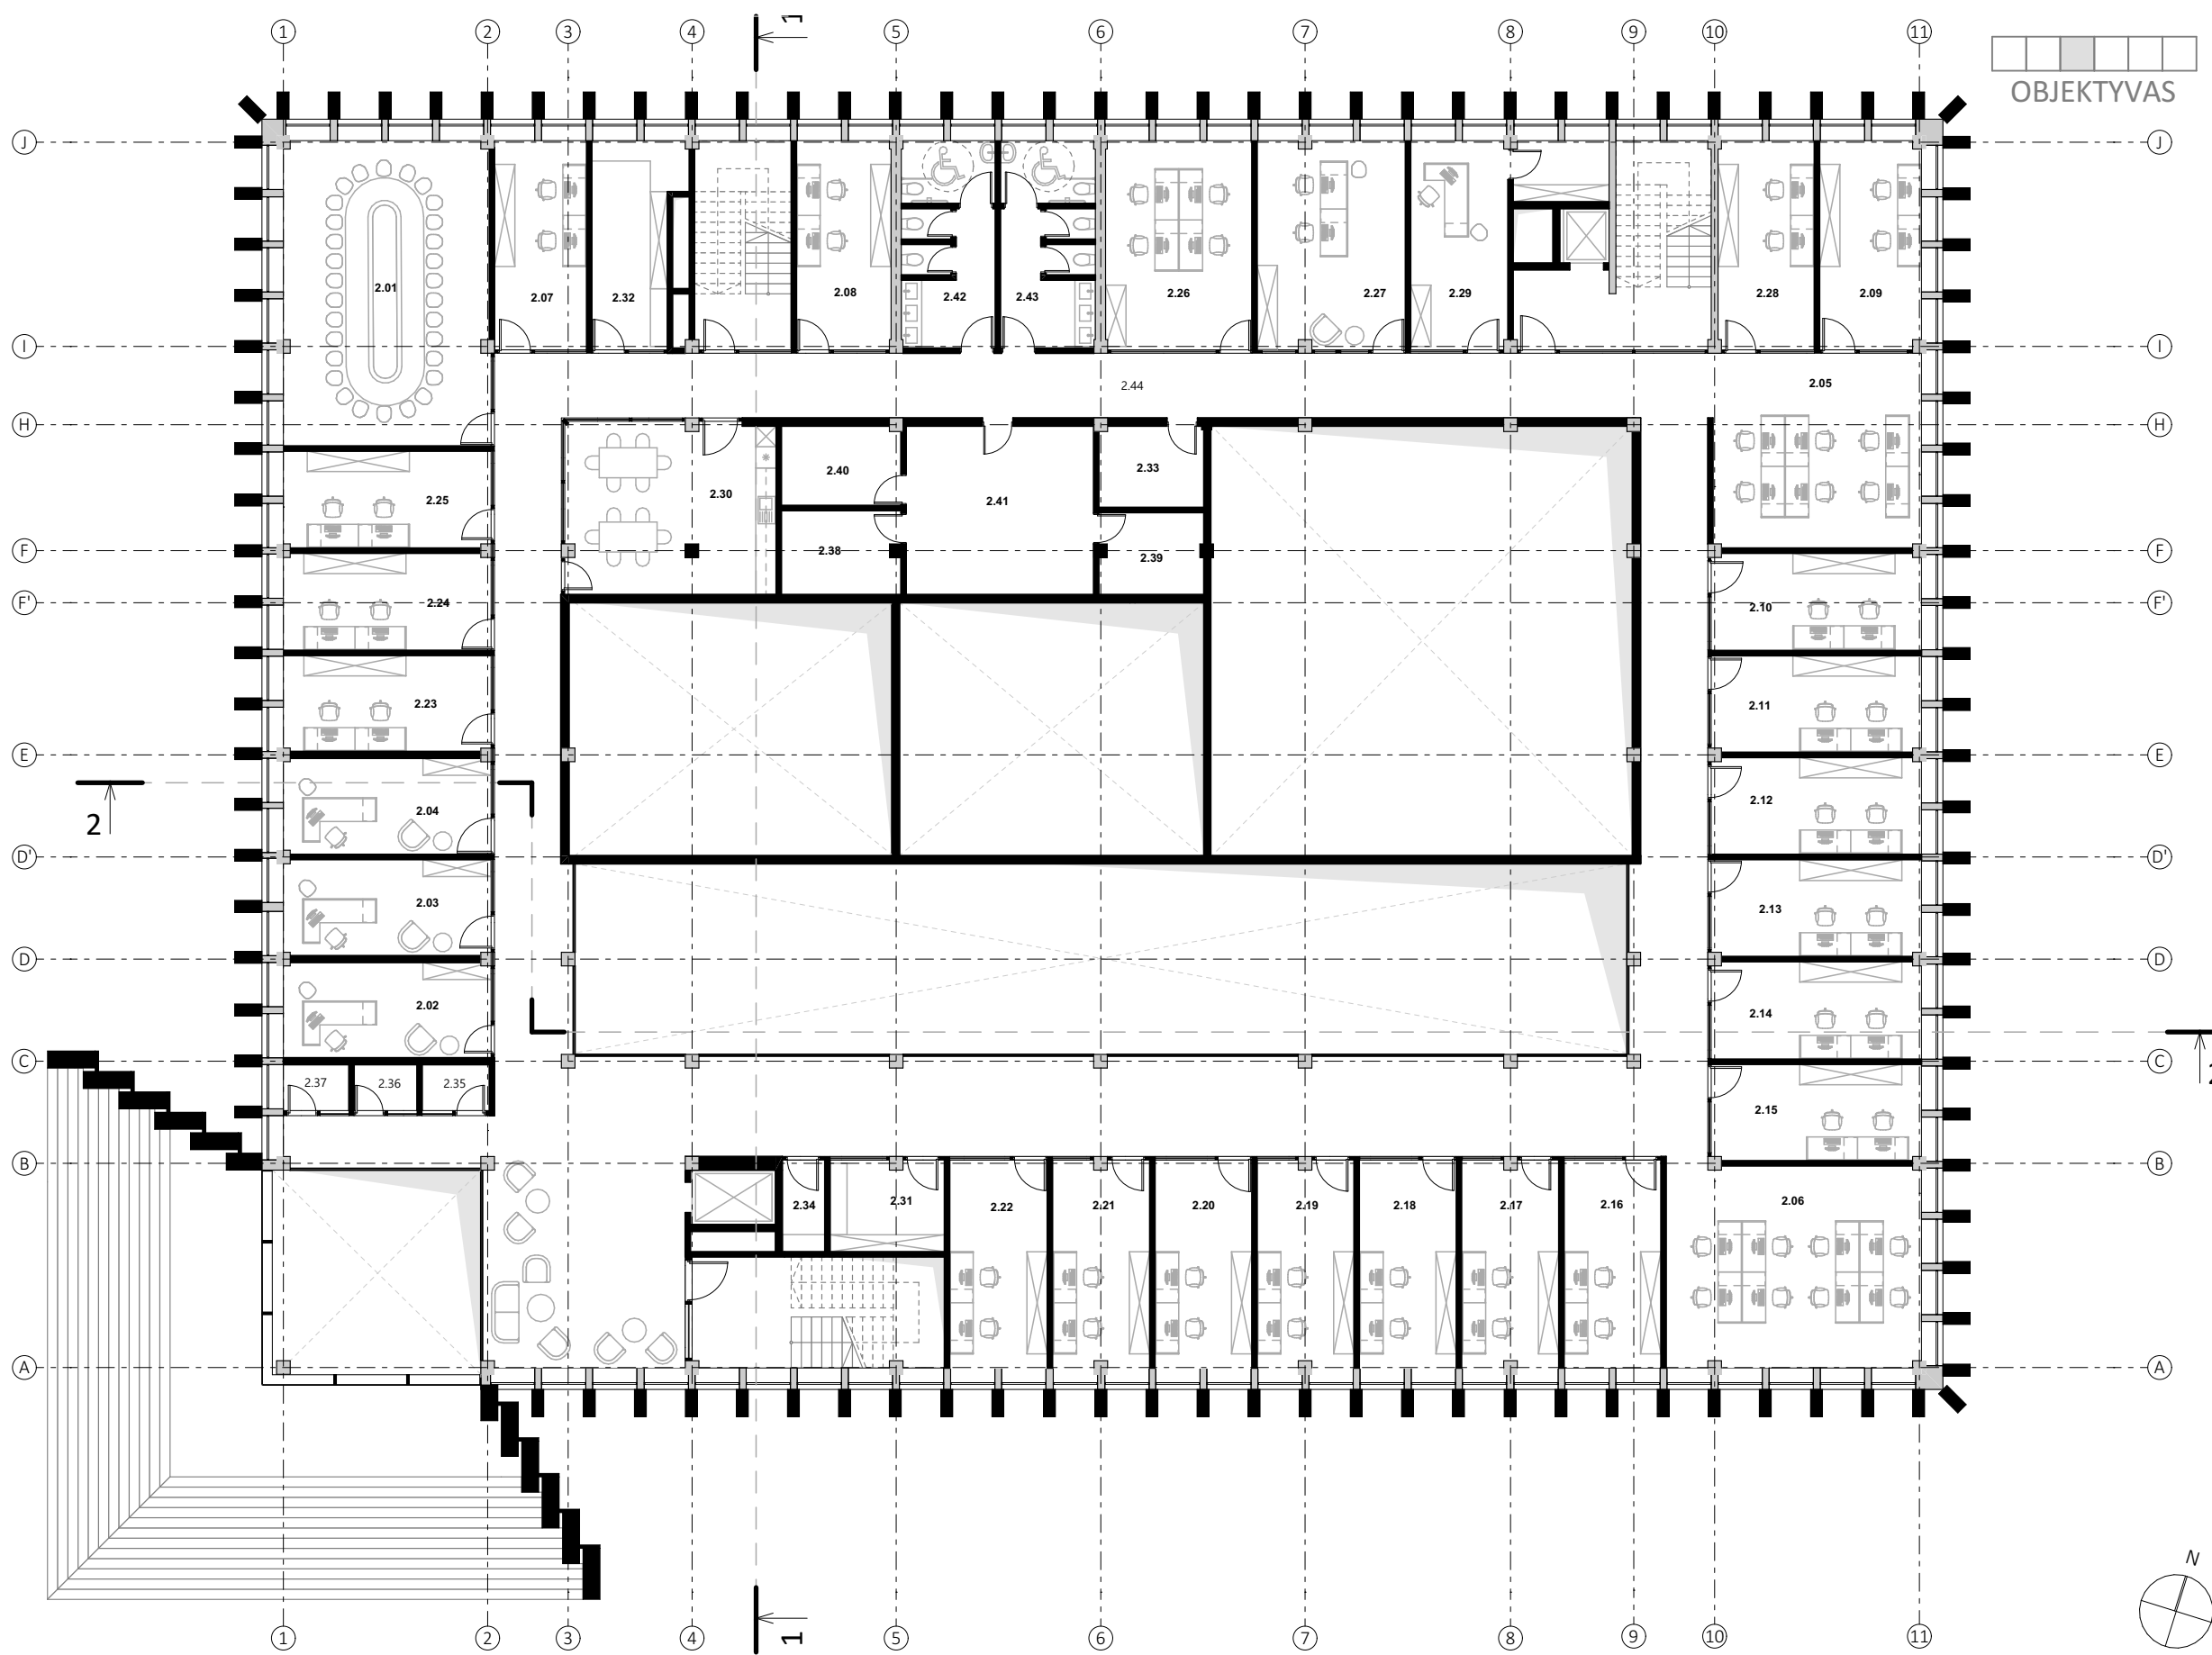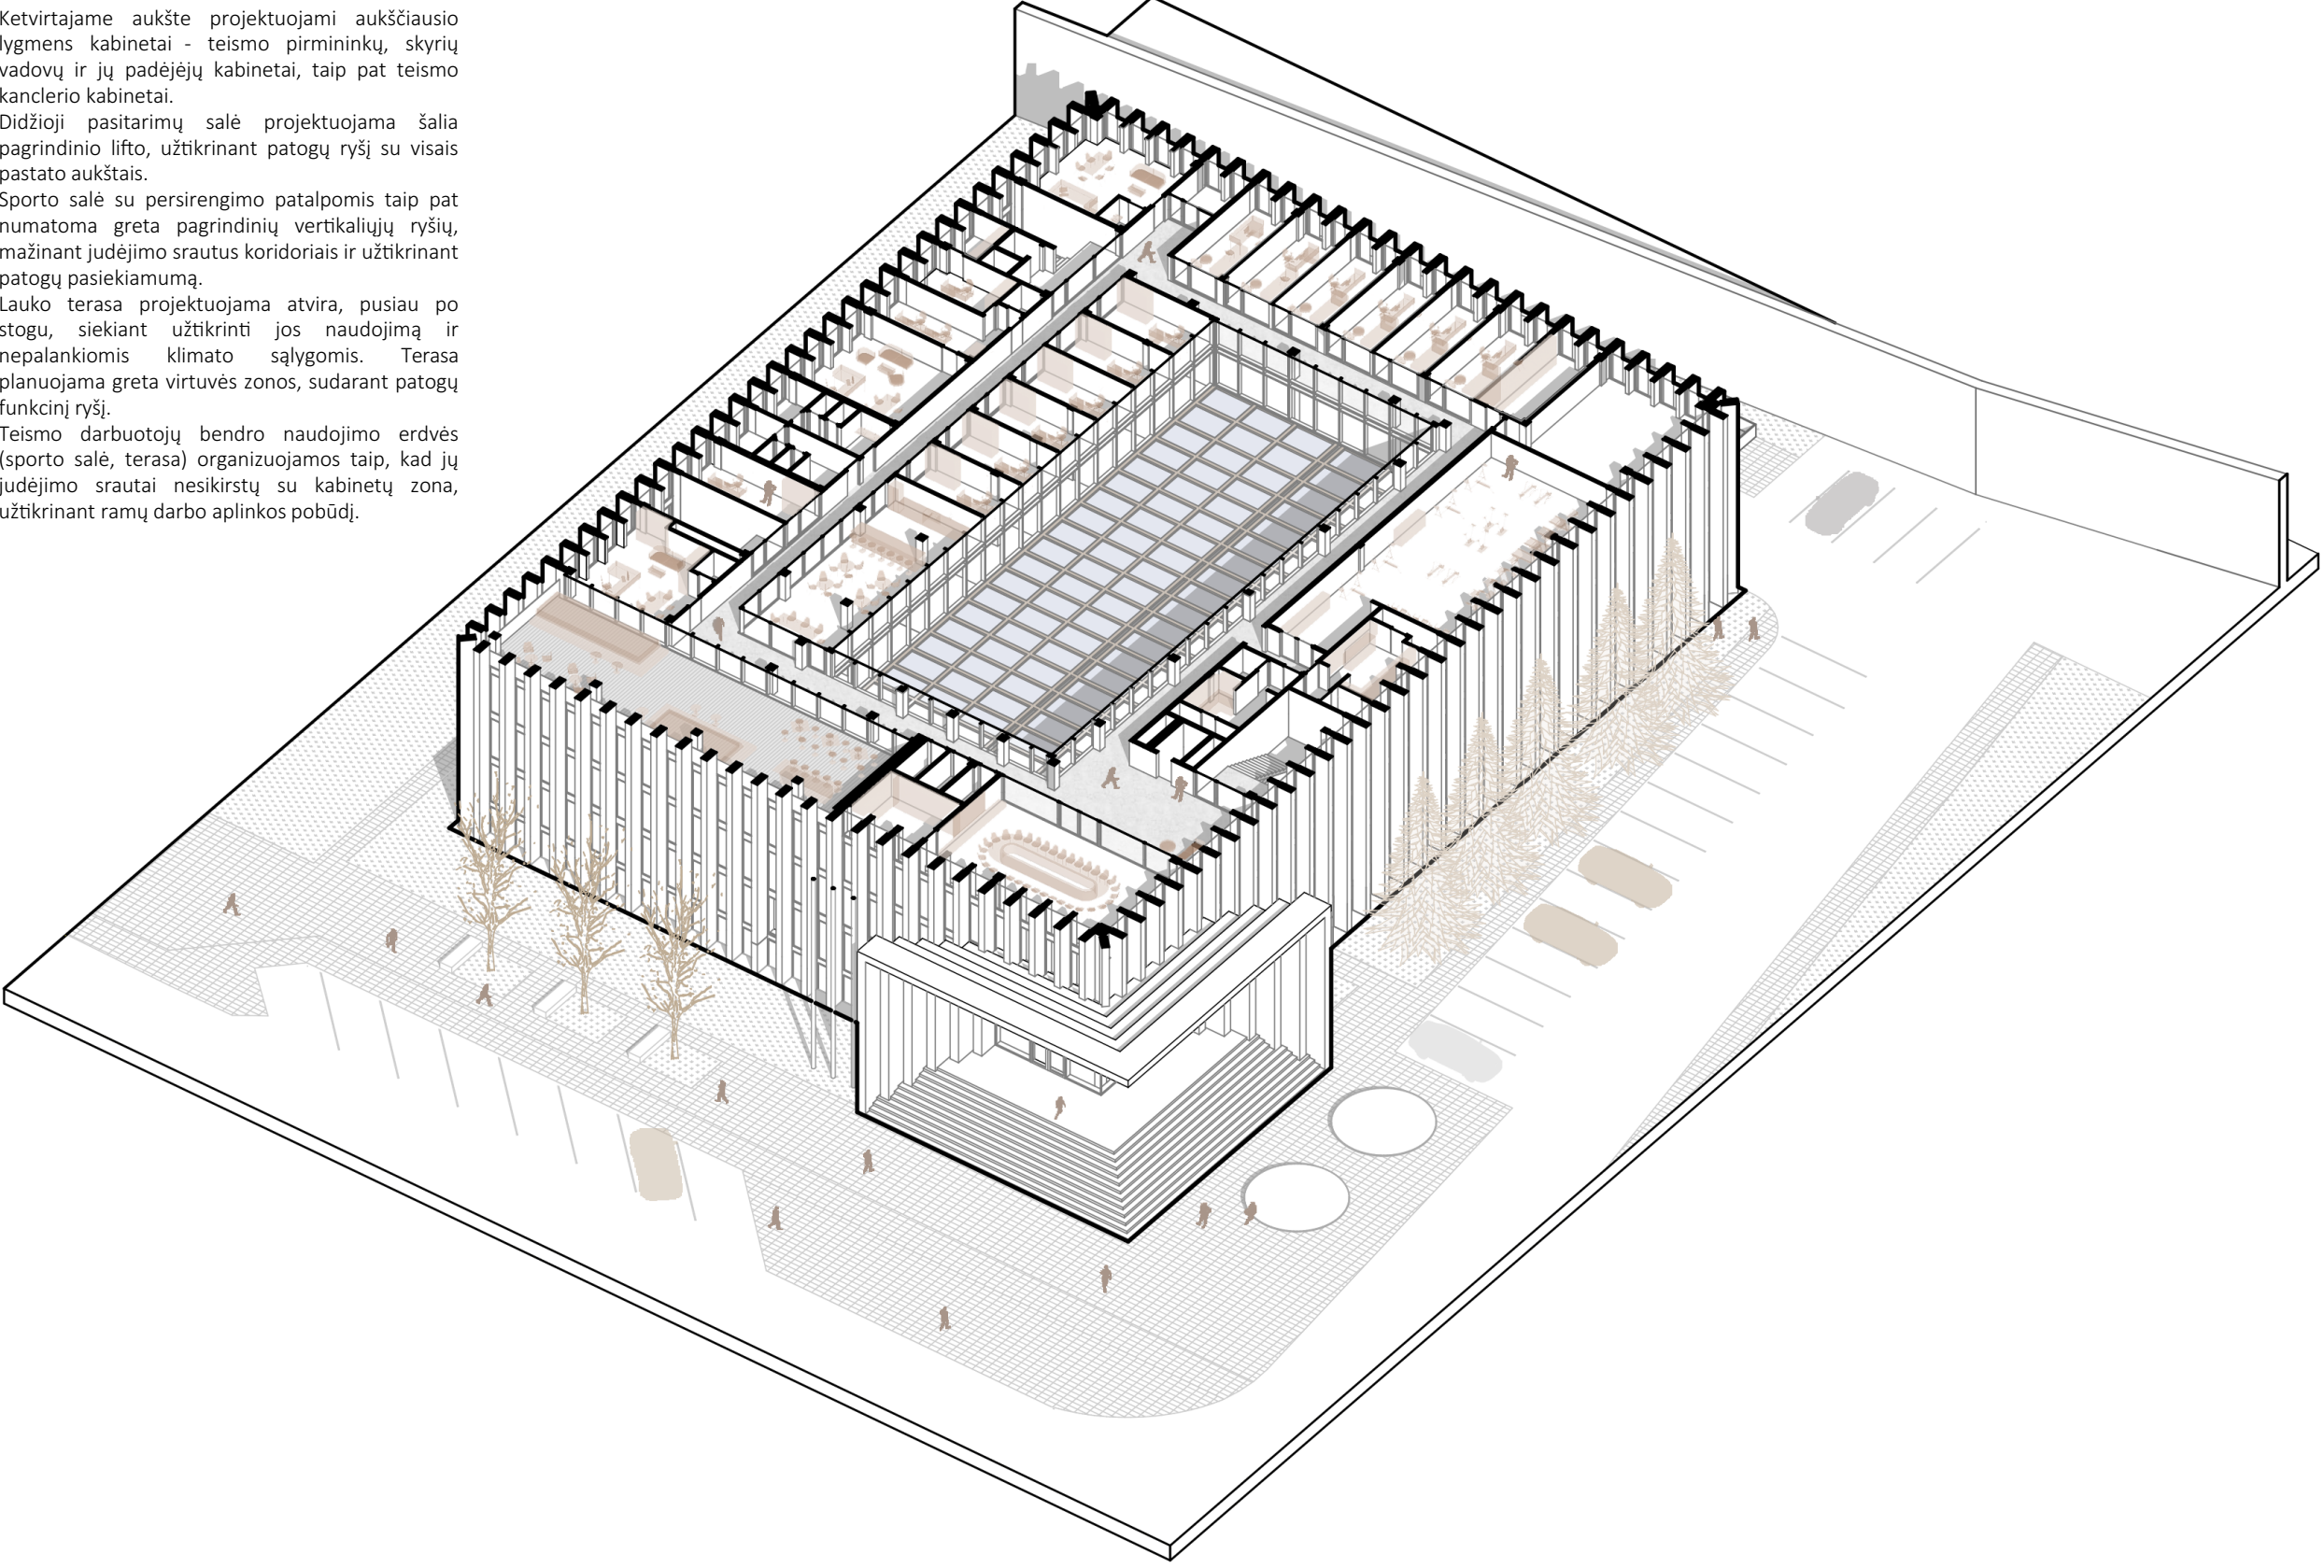

ANTRO AUKŠTO PLANAS M1:200

Antro aukšto patalpų eksplikacija


2.01	Pasitarimų / susirinkimų kambarys	54,13	2.16	Teisės tyrimų grupės teisėjų padėjėjų, patarėjų ir konsultantų kabinetai	17,15	2.30	Virtuvė	31,19
2.02	Teisėjų tyrimo vadovo kabinetas	17,09	2.17	Teisės tyrimų grupės teisėjų padėjėjų, patarėjų ir konsultantų kabinetai	17,20	2.31	Biuro įrangos patalpa	8,74
2.03	Teisėjų tyrimo vadovo kabinetas	17,24	2.18	Teisės tyrimų grupės teisėjų padėjėjų, patarėjų ir konsultantų kabinetai	17,17	2.32	Biuro įrangos patalpa	15,74
2.04	Teisėjų tyrimo vadovo kabinetas	17,08	2.19	Teisės tyrimų grupės teisėjų padėjėjų, patarėjų ir konsultantų kabinetai	16,98	2.33	Valytojos patalpa	7,38
2.05	Bendra darbo erdvė	35,08	2.20	Teisės tyrimų grupės teisėjų padėjėjų, patarėjų ir konsultantų kabinetai	17,21	2.34	Pokalių kabinas	3,25
2.06	Bendra darbo erdvė	44,13	2.21	Teisės tyrimų grupės teisėjų padėjėjų, patarėjų ir konsultantų kabinetai	17,29	2.35	Pokalių kabinas	2,66
2.07	Teisės tyrimų grupės teisėjų padėjėjų, patarėjų ir konsultantų kabinetai	16,24	2.22	Teisės tyrimų grupės teisėjų padėjėjų, patarėjų ir konsultantų kabinetai	17,17	2.36	Pokalių kabinas	2,49
2.08	Teisės tyrimų grupės teisėjų padėjėjų, patarėjų ir konsultantų kabinetai	16,83	2.23	Teisės tyrimų grupės teisėjų padėjėjų, patarėjų ir konsultantų kabinetai	17,51	2.37	Pokalių kabinas	2,59
2.09	Teisės tyrimų grupės teisėjų padėjėjų, patarėjų ir konsultantų kabinetai	17,96	2.24	Teisės tyrimų grupės teisėjų padėjėjų, patarėjų ir konsultantų kabinetai	17,38	2.38	Komunikacijos mazgas	8,39
2.10	Teisės tyrimų grupės teisėjų padėjėjų, patarėjų ir konsultantų kabinetai	17,52	2.25	Teisės tyrimų grupės teisėjų padėjėjų, patarėjų ir konsultantų kabinetai	17,42	2.39	Nepertraukiamo maitinimo šaltinio kambarys	7,44
2.11	Teisės tyrimų grupės teisėjų padėjėjų, patarėjų ir konsultantų kabinetai	17,39	2.26	Turto valdymo skyriaus darbuotojų kabinetai (IT specialistai)	26,00	2.40	Nepertraukiamo maitinimo šaltinio kambarys	8,48
2.12	Teisės tyrimų grupės teisėjų padėjėjų, patarėjų ir konsultantų kabinetai	17,56	2.27	Turto valdymo skyriaus darbuotojų kabinetai	22,79	2.41	Serverinė	27,27
2.13	Teisės tyrimų grupės teisėjų padėjėjų, patarėjų ir konsultantų kabinetai	17,49	2.28	Turto valdymo skyriaus darbuotojų kabinetai	16,96	2.42	Moteryų tualetai	16,84
2.14	Teisės tyrimų grupės teisėjų padėjėjų, patarėjų ir konsultantų kabinetai	17,70	2.29	Turto valdymo skyriaus darbuotojų kabinetai	17,31	2.43	Vyrų tualetai	17,00
2.15	Teisės tyrimų grupės teisėjų padėjėjų, patarėjų ir konsultantų kabinetai	17,50				2.44	Koridorius	303,11

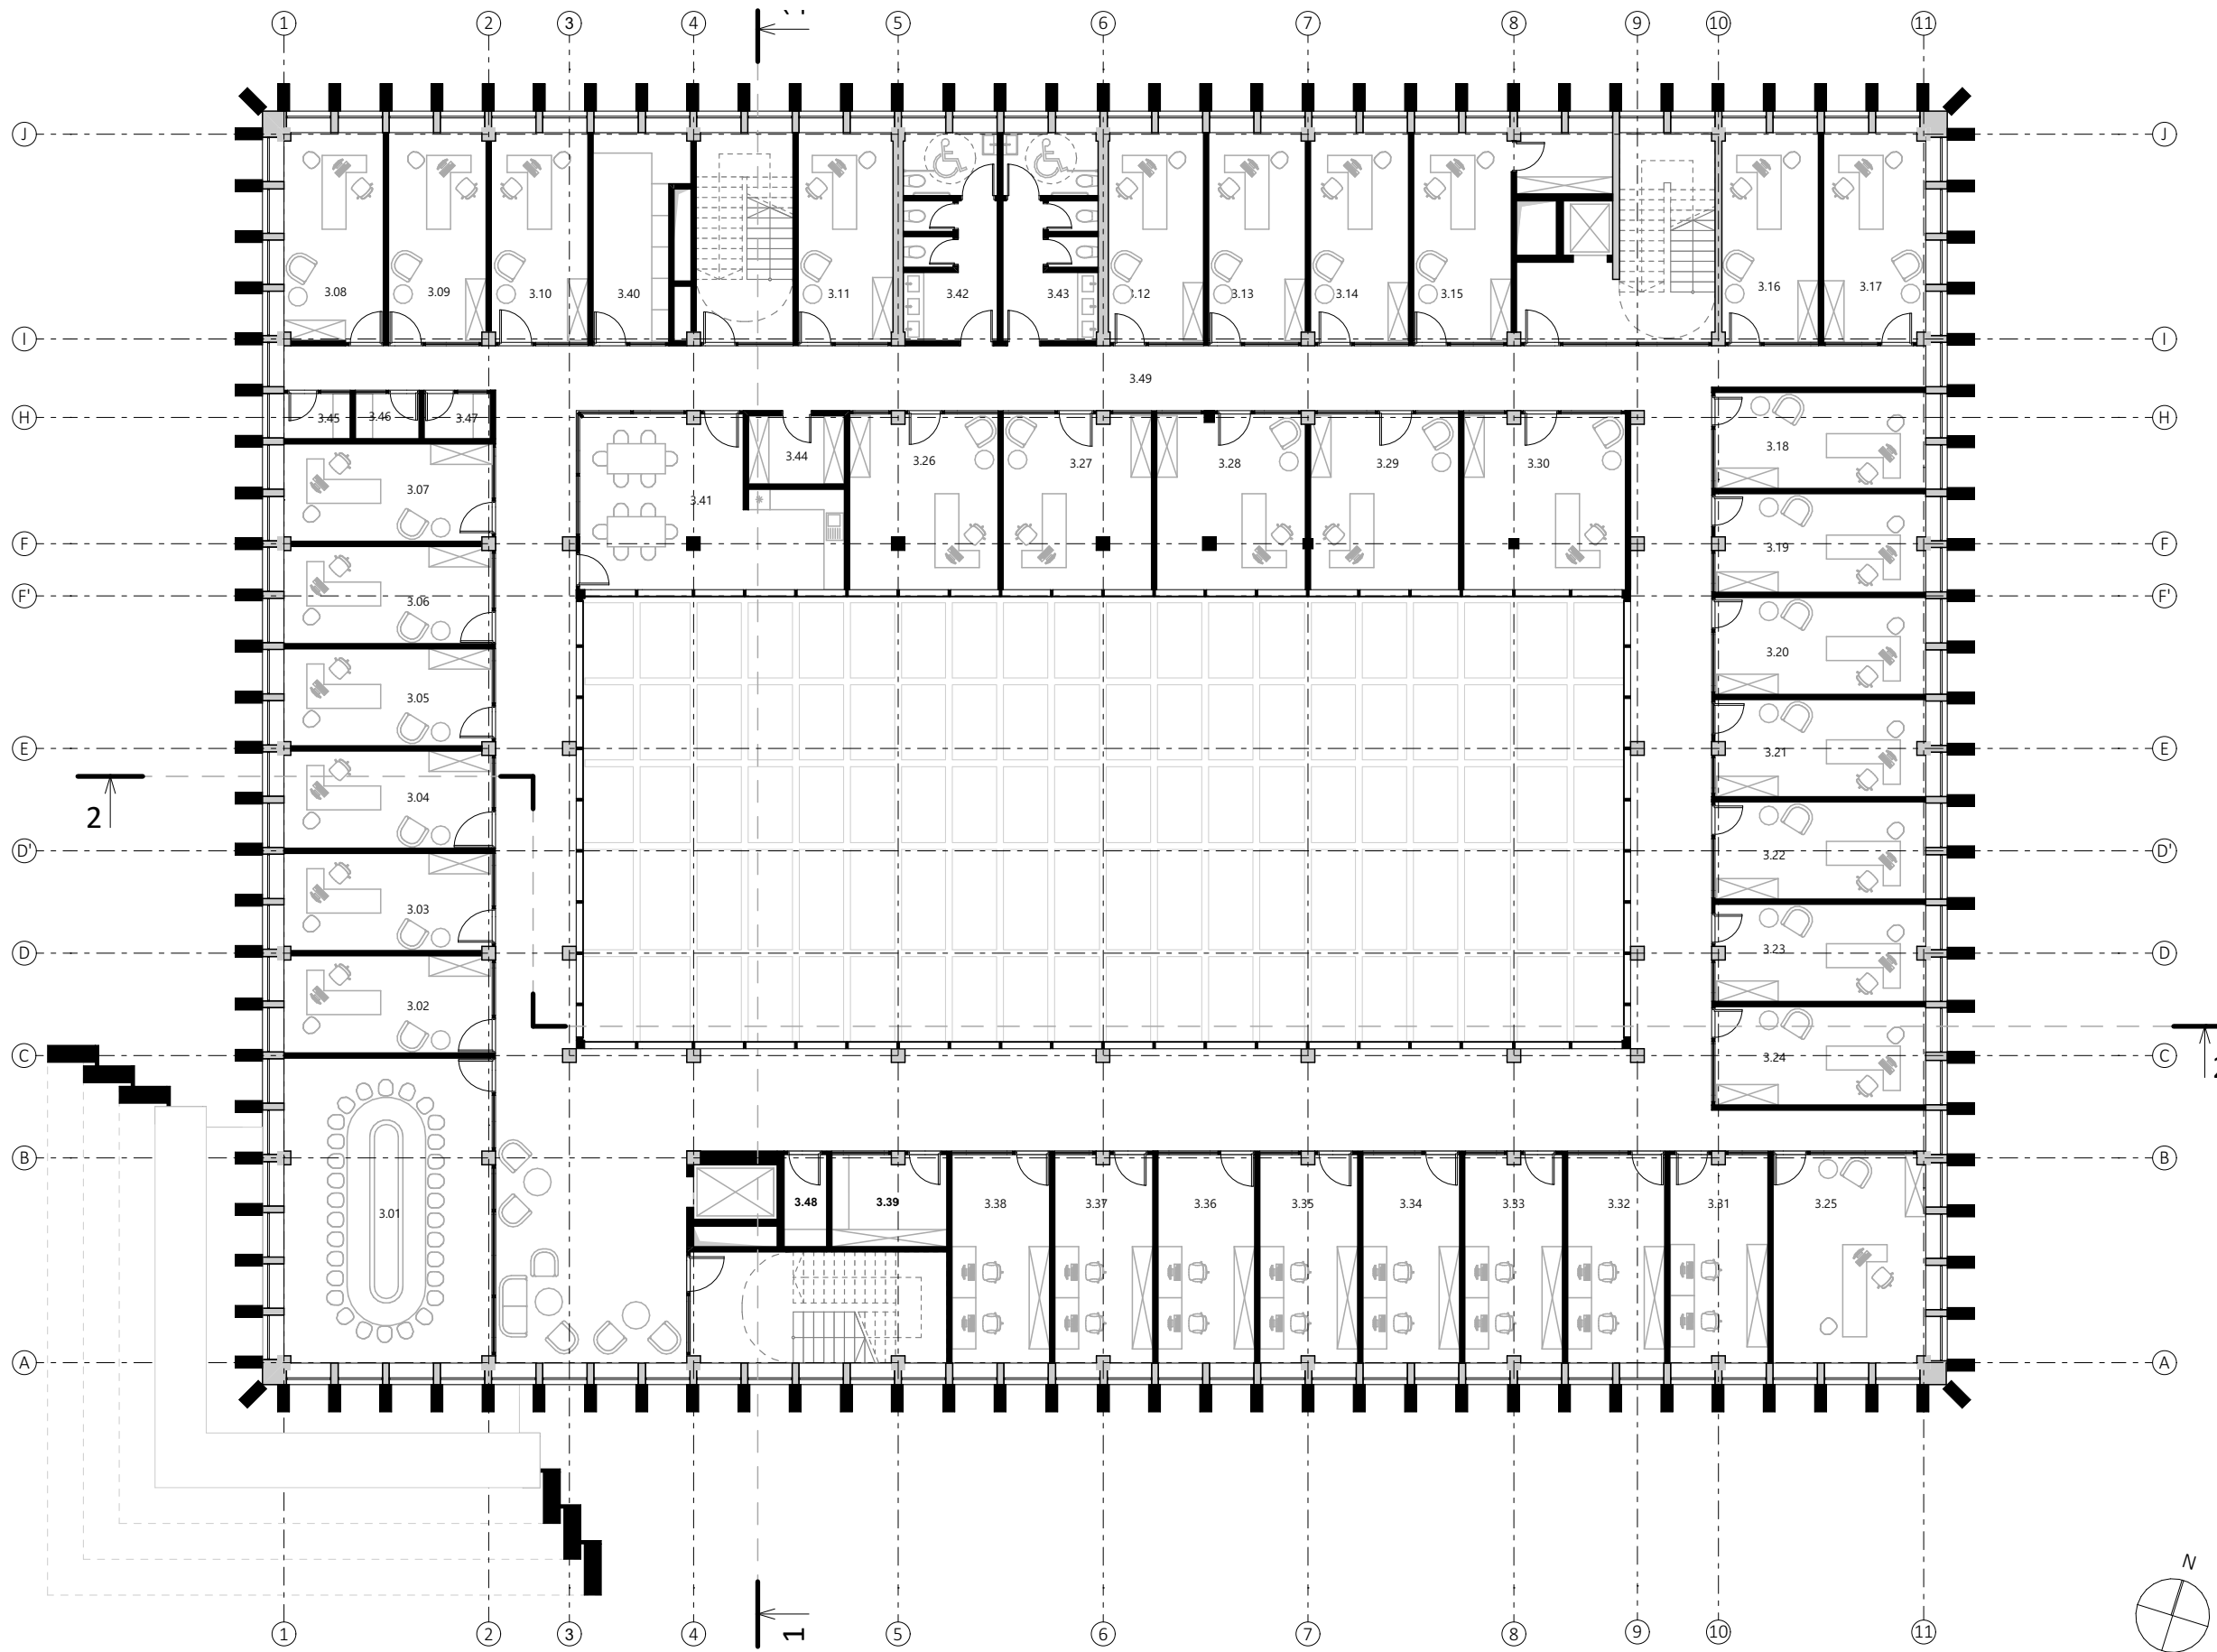

TREČIO AUKŠTO PLANAS M1:200

Trečio aukšto patalpų eksplikacija

3.01	Pasitarimų / susirinkimų kambarys	53,71	3.18	Teisėjų kabinetai	17,26	3.34	Teisėjų tyrimo padėjėjai	18,29
3.02	Teisėjų kabinetai	17,02	3.19	Teisėjų kabinetai	17,72	3.35	Teisėjų tyrimo padėjėjai	17,24
3.03	Teisėjų kabinetai	17,42	3.20	Teisėjų kabinetai	17,46	3.36	Teisėjų tyrimo padėjėjai	17,15
3.04	Teisėjų kabinetai	17,27	3.21	Teisėjų kabinetai	17,45	3.37	Teisėjų tyrimo padėjėjai	17,17
3.05	Teisėjų kabinetai	17,02	3.22	Teisėjų kabinetai	17,46	3.38	Teisėjų tyrimo padėjėjai	17,24
3.06	Teisėjų kabinetai	17,24	3.23	Teisėjų kabinetai	17,45	3.39	Biuro įrangos patalpa	8,74
3.07	Teisėjų kabinetai	17,27	3.24	Teisėjų kabinetai	17,46	3.40	Biuro įrangos patalpa	14,26
3.08	Teisėjų kabinetai	17,76	3.25	Teisėjų kabinetai	22,23	3.41	Virtuvė	33,28
3.09	Teisėjų kabinetai	17,49	3.26	Teisėjų kabinetai	22,00	3.42	Moteryų tualetai	16,84
3.10	Teisėjų kabinetai	17,26	3.27	Teisėjų kabinetai	22,14	3.43	Vyrų tualetai	17,06
3.11	Teisėjų kabinetai	16,52	3.28	Teisėjų kabinetai	21,56	3.44	Valytojos patalpa	5,64
3.12	Teisėjų kabinetai	17,17	3.29	Teisėjų kabinetai	21,90	3.45	Pokalių kabinas	2,58
3.13	Teisėjų kabinetai	17,28	3.30	Teisėjų kabinetai	23,90	3.46	Pokalių kabinas	2,48
3.14	Teisėjų kabinetai	17,52	3.31	Teisėjų tyrimo padėjėjai	21,62	3.47	Pokalių kabinas	2,58
3.15	Teisėjų kabinetai	17,20	3.32	Teisėjų tyrimo padėjėjai	17,19	3.48	Pokalių kabinas	3,25
3.16	Teisėjų kabinetai	16,97	3.33	Teisėjų tyrimo padėjėjai	17,16	3.49	Koridorius	320,98
3.17	Teisėjų kabinetai	18,11	3.34	Teisėjų tyrimo padėjėjai	18,29			1161,97 m²

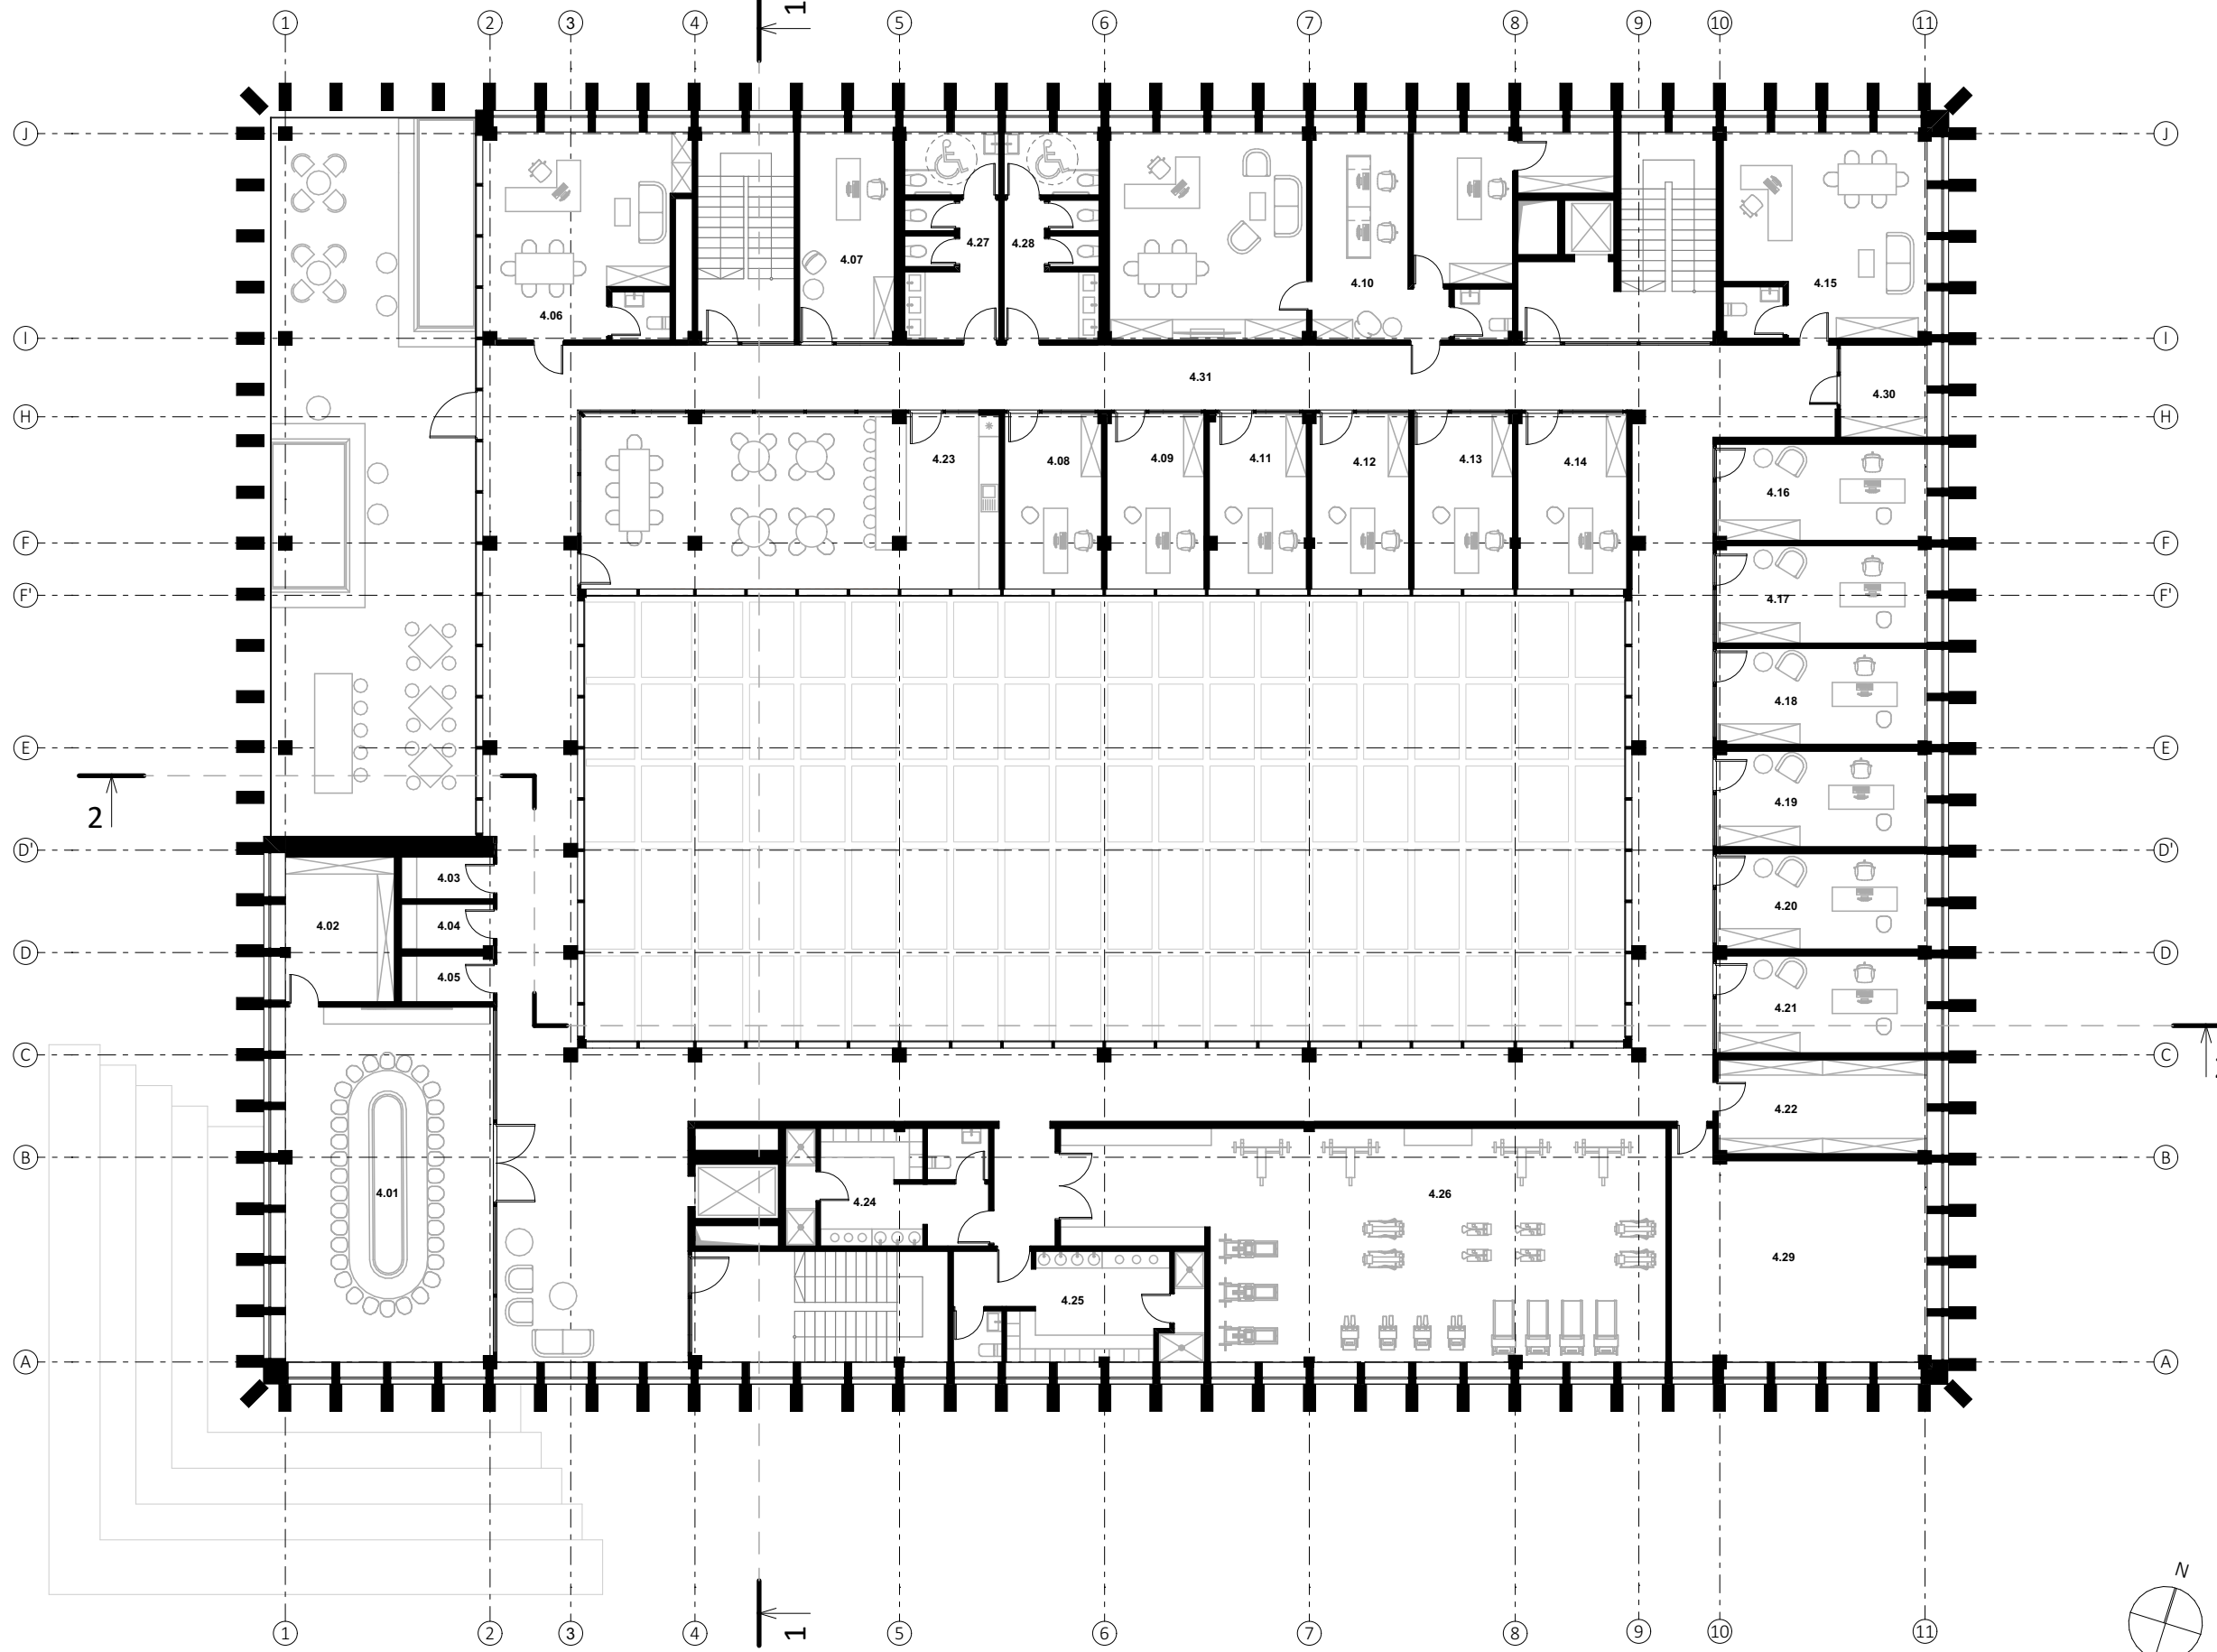

KETVIRTO AUKŠTO PLANAS M1:200

Ketvirtjo aukšto patalpų eksplikacija

4.01	Pasitarimų / susirinkimų kambarys	62,73	4.11	Teismo pirmininko administracijos sekretorius kabinetas	14,53	4.20	Teismo kancelerio tarnybos darbuotojų kabinetas	17,06
4.02	Priesalis	13,44	4.12	Teismo pirmininko patarėjo kabinetas	14,53	4.21	Teismo kancelerio tarnybos darbuotojų kabinetas	17,45
4.03	Pokalių kabinas	3,26	4.13	Teismo pirmininko patarėjo kabinetas	14,76	4.22	Valytojos kambarys	16,90
4.04	Pokalių kabinas	3,50	4.14	Teismo pirmininko komunikatoriaus kabinetas	16,29	4.23	Virtuvė	63,04
4.05	Pokalių kabinas	3,45	4.15	Skyriaus pirmininko kabinetas CB	36,13	4.24	Moteryų persirinkimo patalpa	20,56
4.06	Skyriaus pirmininko kabinetas CB	34,31	4.16	Skyriaus pirmininko patarėjo kabinetas BB	17,28	4.25	Vyrų persirinkimo patalpa	24,12
4.07	Skyriaus pirmininko administracijos sekretoriaus kabinetas CB	16,93	4.17	Skyriaus pirmininko patarėjo kabinetas BB	17,52	4.26	Sporto salė	107,05
4.08	Skyriaus pirmininko patarėjo kabinetas CB	14,53	4.18	Skyriaus pirmininko patarėjo kabinetas BB	17,24	4.27	Skyriaus pirmininko patarėjo kabinetas CB	16,76
4.09	Skyriaus pirmininko patarėjo kabinetas CB	14,54	4.19	Teismo kancelerio kabinetas	17,15	4.28	Skyriaus pirmininko patarėjo kabinetas CB	16,91
						4.29	Ventiliatorinė	44,35
						4.30	Biuro įrangos patalpa	7,98
						4.31	Koridorius	304,34

1 059,64 m²