VIZUALIZACIJA NUO LUKIŠKIŲ KALĖJIMO PUSĖS

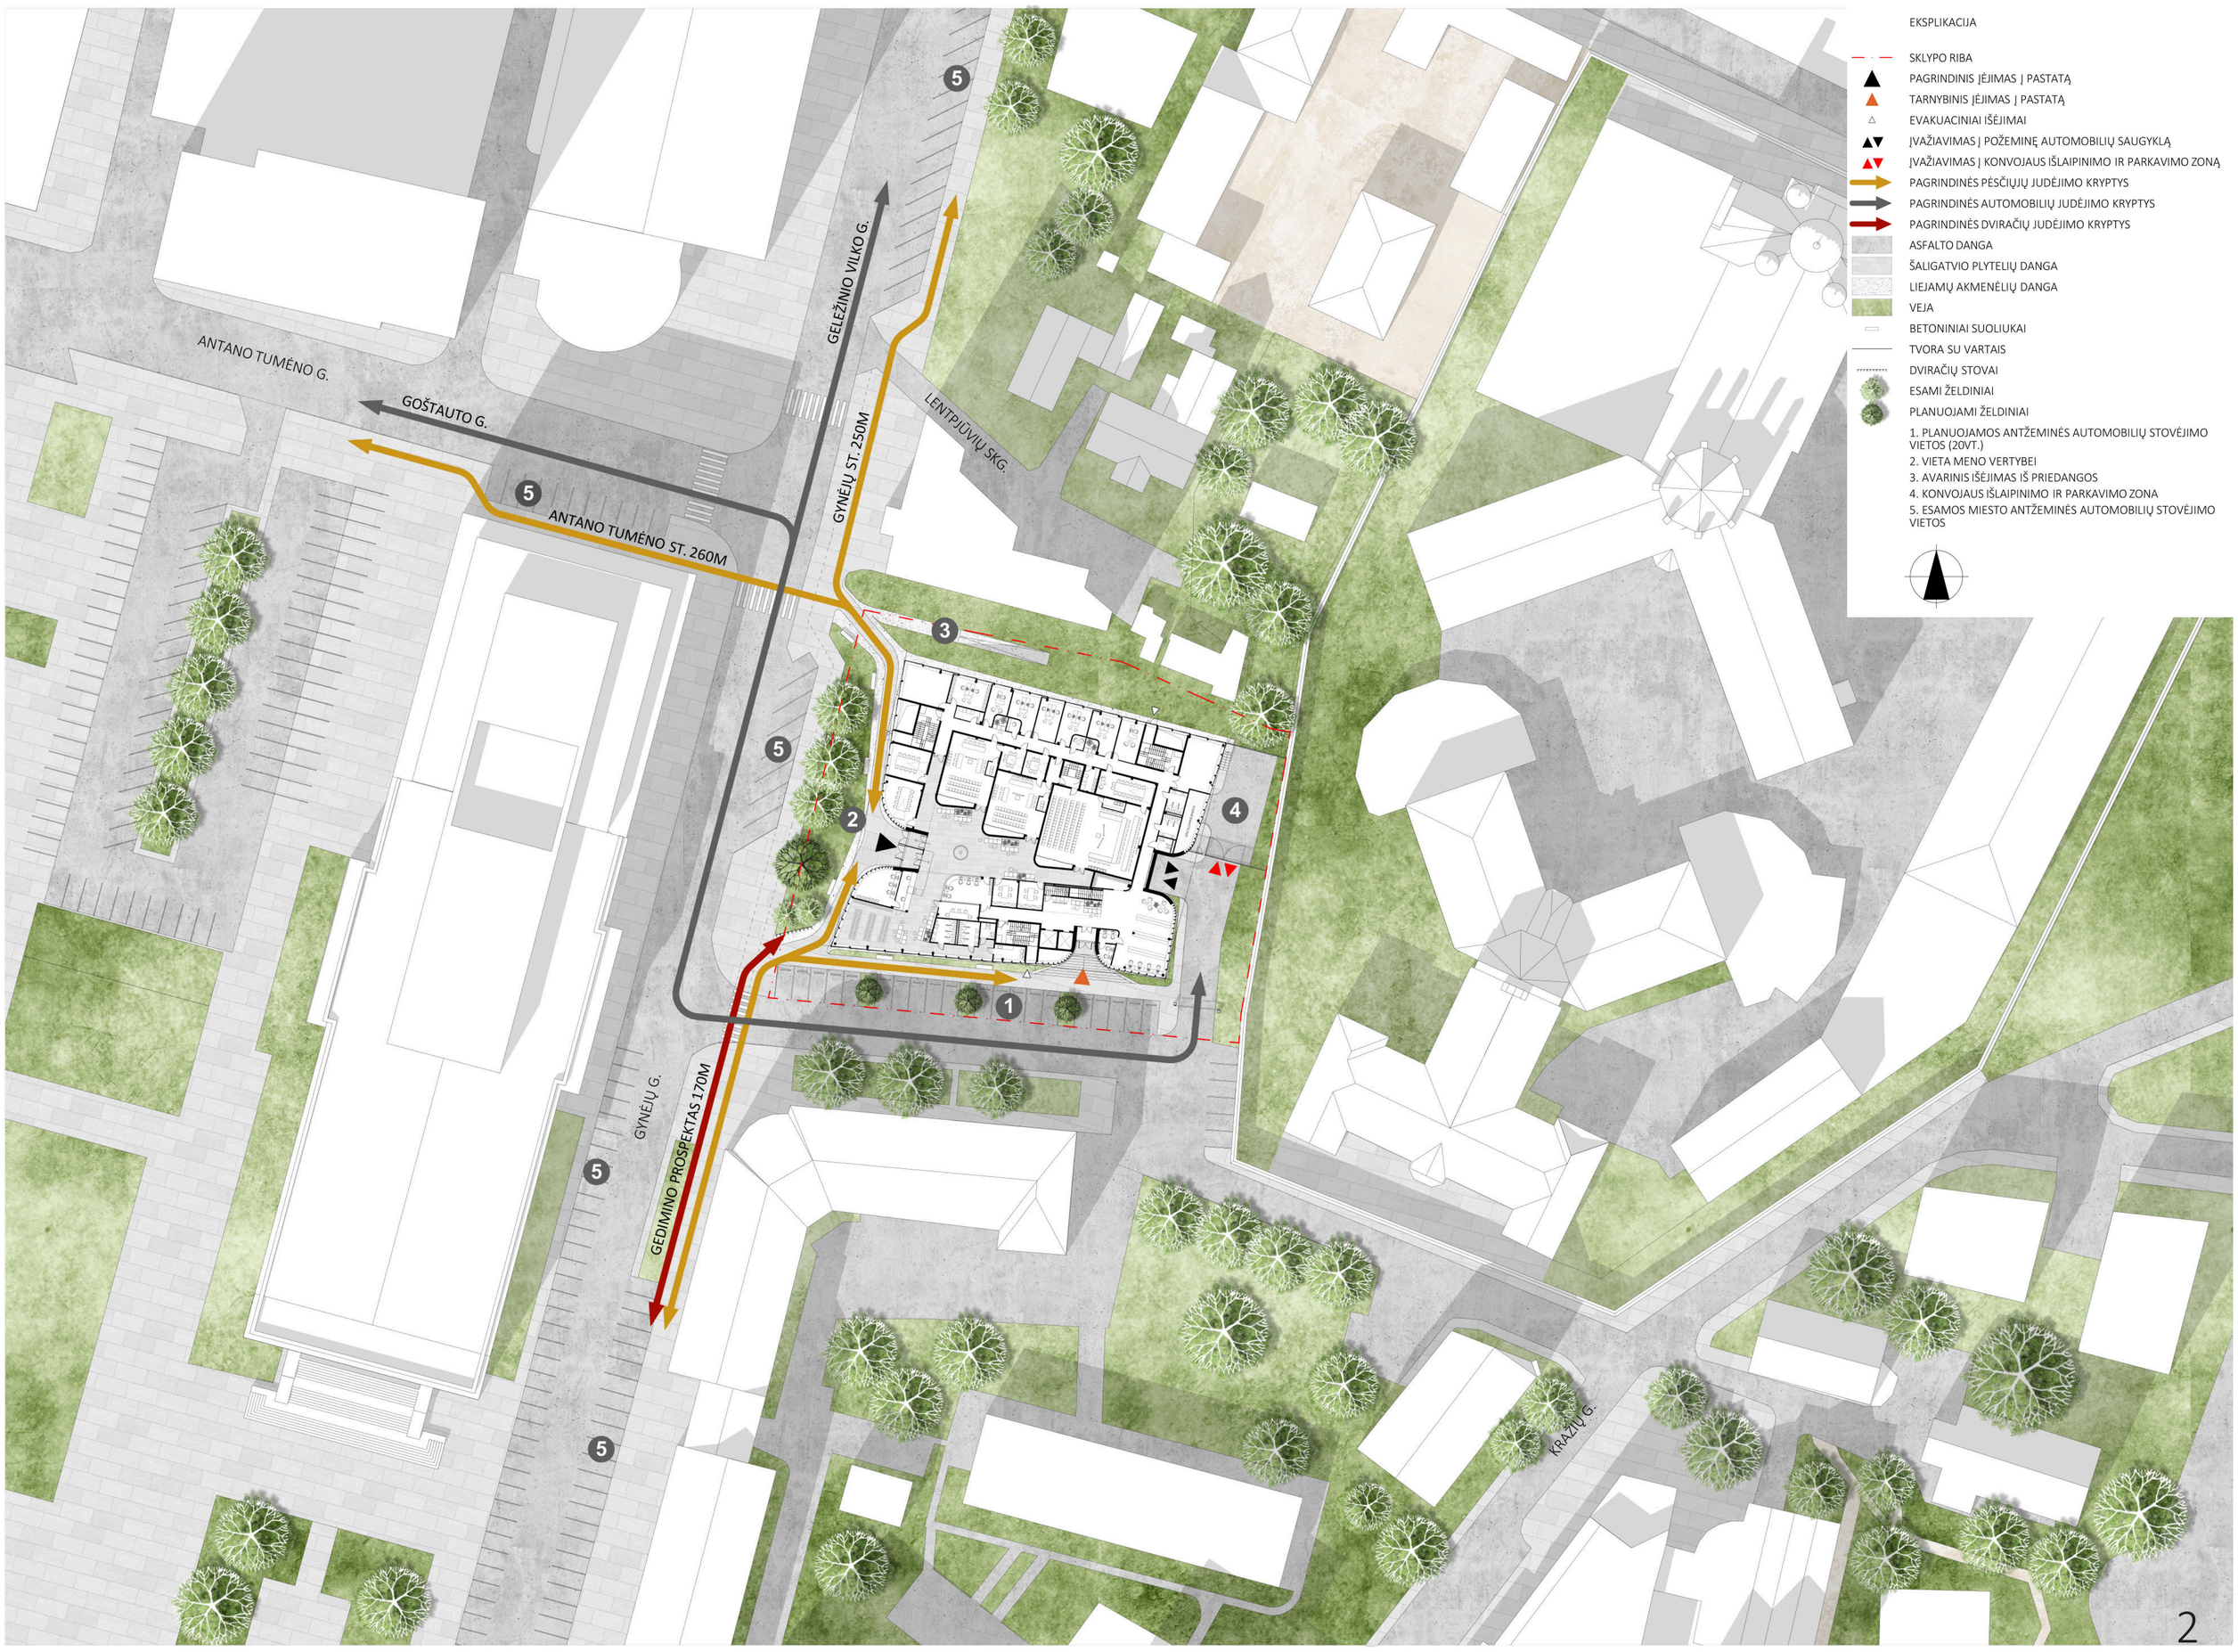

SKLYPO PLANAS M1:500