






PANORAMA NUO TAURO KALNO

PANORAMA NUO LUKIŠKIŲ AIKŠTĖS

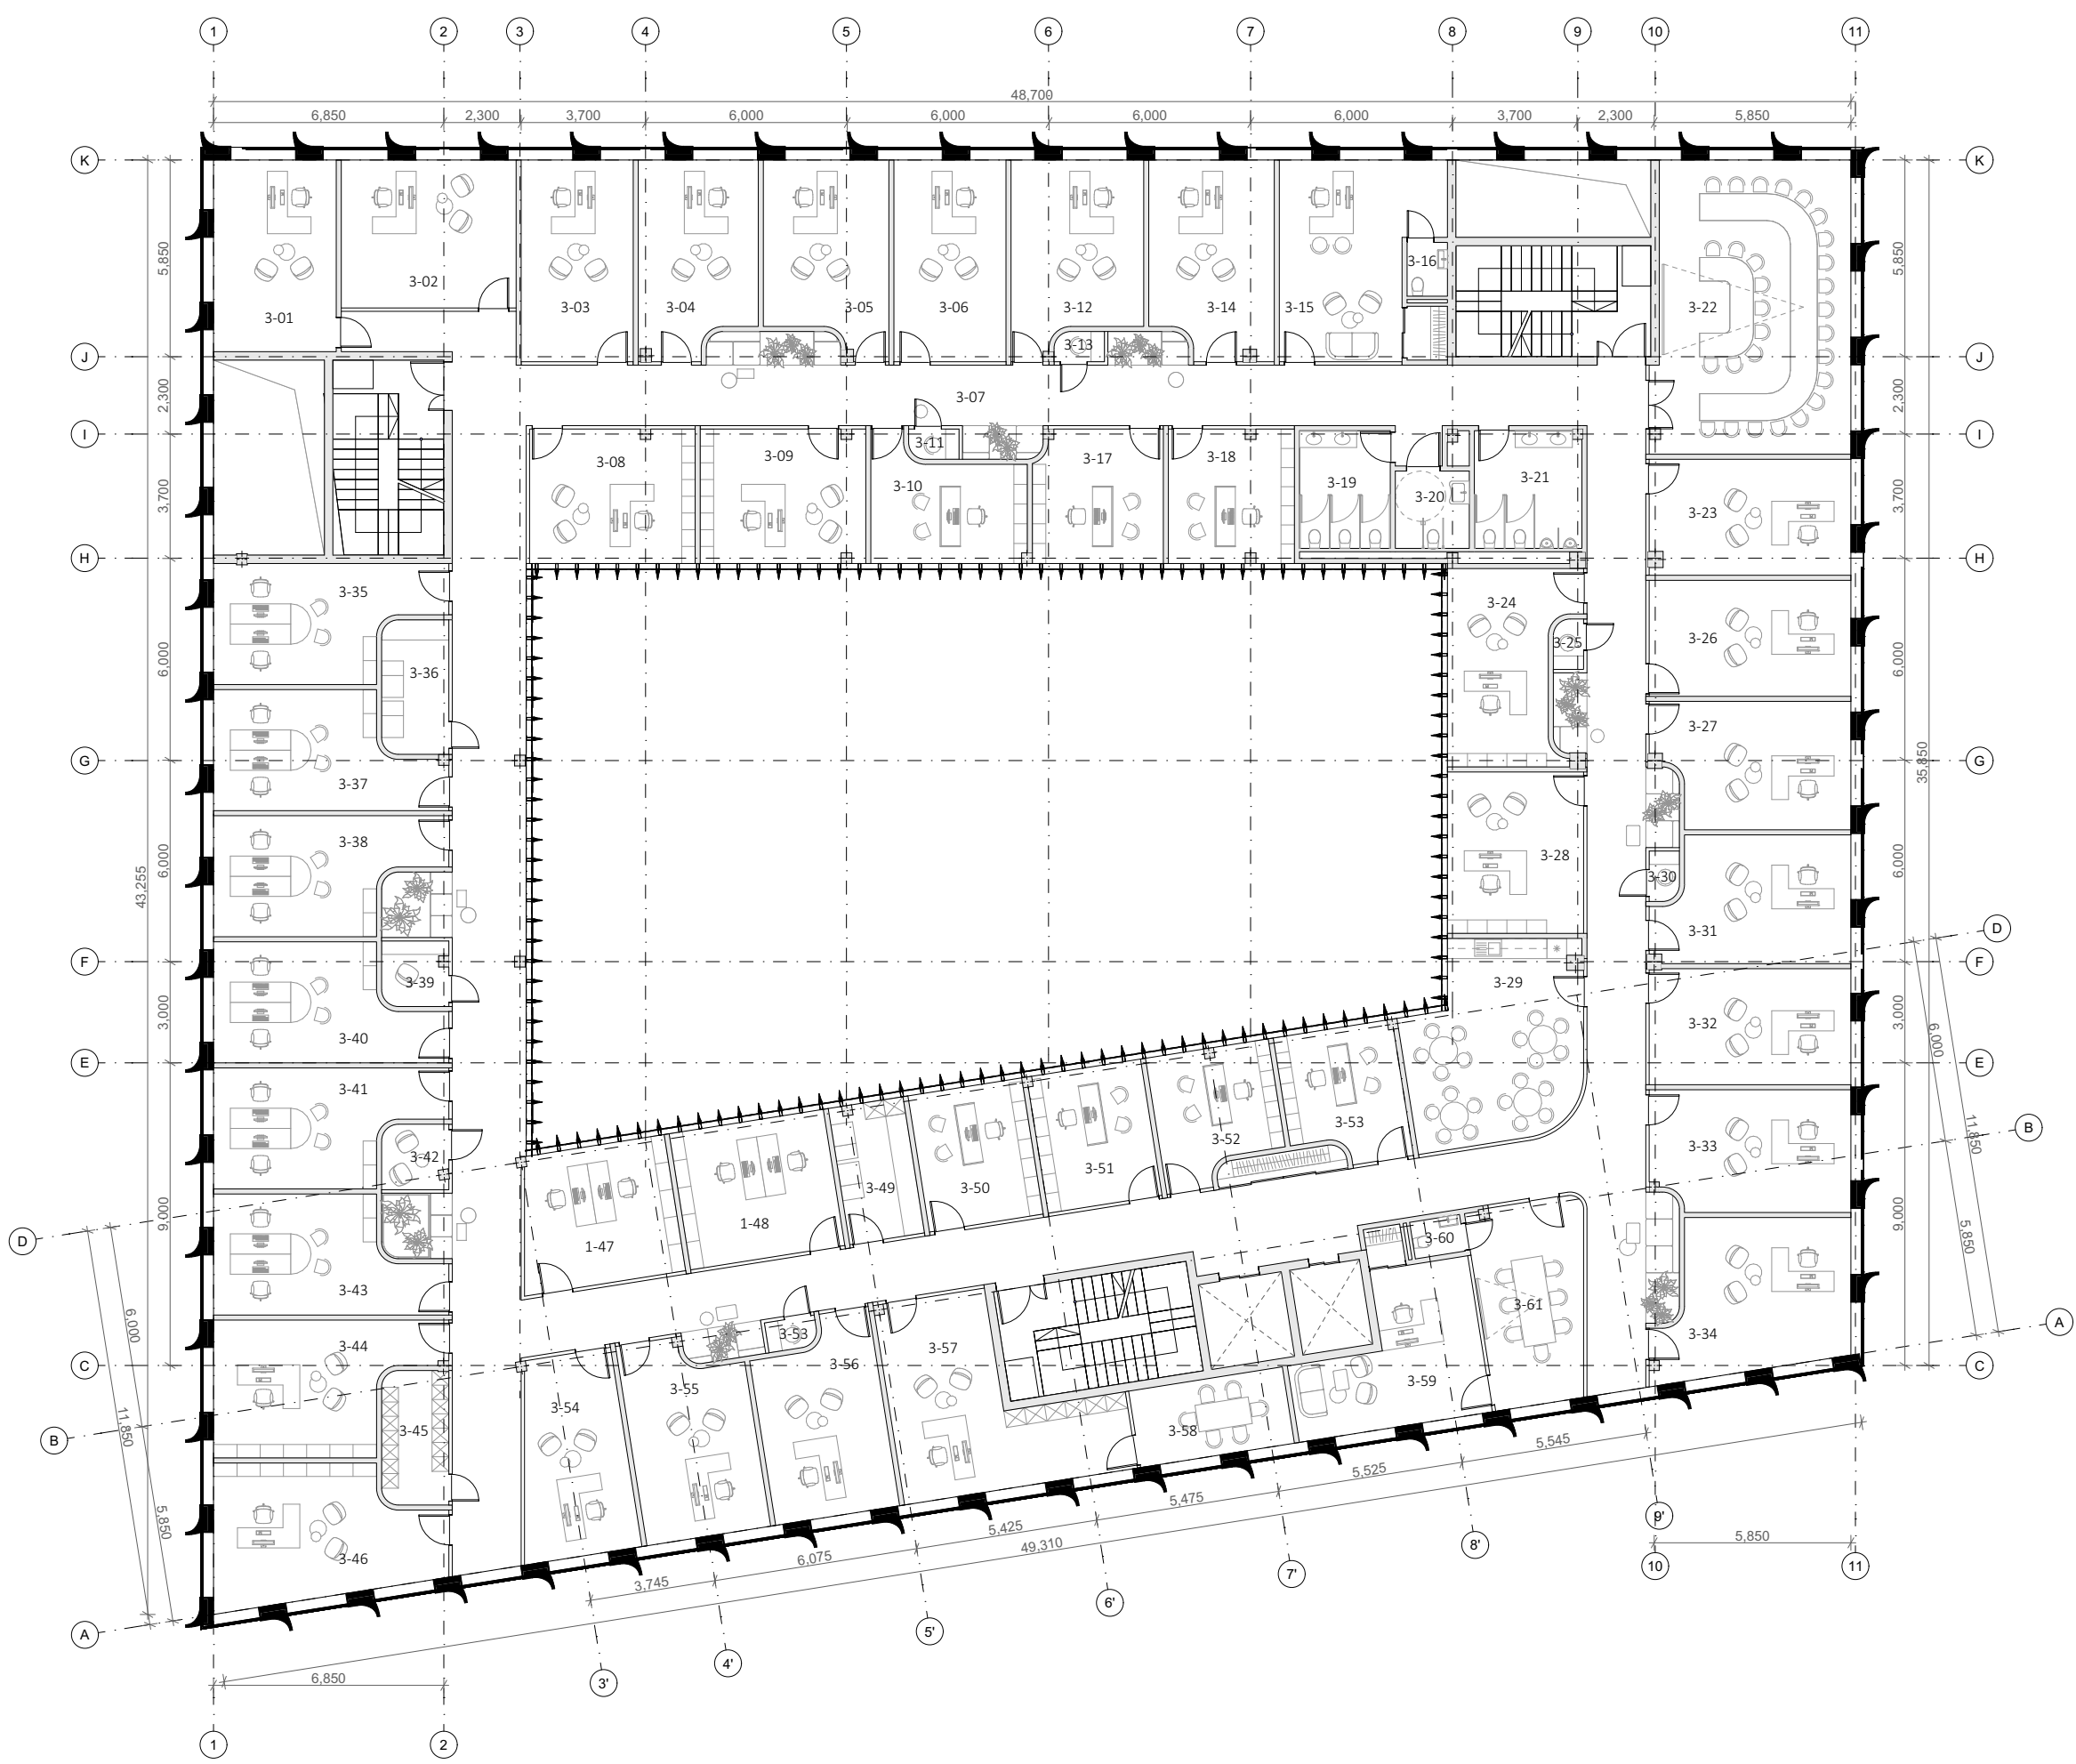

3 AUKŠTO PLANAS M1:200


3 AUKŠTO PATALPŲ IŠPAKIAVIMAS		
FUNKCINĖ DALIS	NUMERIS	PLOŠAS
TARNYBINĖS PATALPOS		
1-47	TESEJŲ TIRIMŲ GRUPĖS KABINETAS	18.53
1-48	TESEJŲ TIRIMŲ GRUPĖS KABINETAS	19.03
3-01	TESEJO KABINETAS	20.81
3-02	TESEJO KABINETAS	23.38
3-03	TESEJO KABINETAS	20.00
3-04	TESEJO KABINETAS	19.68
3-05	TESEJO KABINETAS	18.82
3-06	TESEJO KABINETAS	20.00
3-07	KORIDORUS	269.98
3-08	TESEJO KABINETAS	18.68
3-09	TESEJO KABINETAS	19.50
3-10	SKYRIAUS PRIMINIMO ADAMINISTRACIJOS SKYRTOJŲ KABINETAS BB	14.79
3-11	KABINOS POKALBIAMS	1.30
3-12	TESEJO KABINETAS	20.73
3-13	KABINOS POKALBIAMS	1.30
3-14	TESEJO KABINETAS	21.00
3-15	SKYRIAUS PRIMINIMO KABINETAS BB	27.23
3-16	SKYRIAUS PRIMINIMO SAN. MAZGAS	1.92
3-17	SKYRIAUS PRIMINIMO PATARŲ KABINETAS BB	15.12
3-18	SKYRIAUS PRIMINIMO PATARŲ KABINETAS BB	14.80
3-19	MOTERIŲ SAN. MAZGAS	9.45
3-20	ŽŪ SAN. MAZGAS	5.06
3-21	VYRU SAN. MAZGAS	11.13
3-22	PAGALBŲ PAT.	60.58
3-23	TESEJO KABINETAS	20.56
3-24	TESEJO KABINETAS	19.46
3-25	KABINOS POKALBIAMS	1.30
3-26	TESEJO KABINETAS	20.70
3-27	TESEJO KABINETAS	20.80
3-28	TESEJO KABINETAS	19.44
3-29	VIRTUVĖLE	28.30
3-30	KABINOS POKALBIAMS	1.30
3-31	TESEJO KABINETAS	20.75
3-32	TESEJO KABINETAS	20.70
3-33	TESEJO KABINETAS	21.15
3-34	TESEJO KABINETAS	23.93
3-35	TESEJO KABINETAS	20.83
3-36	BLINDO JANGŲ PAT.	7.89
3-37	TESEJO KABINETAS	20.73
3-38	TESEJO KABINETAS	20.83
3-39	KABINOS POKALBIAMS	3.71
3-40	TESEJO KABINETAS	20.83
3-41	TESEJO KABINETAS	20.83
3-42	KABINOS POKALBIAMS	3.85
3-43	TESEJO KABINETAS	20.83
3-44	TESEJO KABINETAS	22.83
3-45	TESEJO KABINETAS	7.89
3-46	TESEJO KABINETAS	24.71
3-47	BLINDO JANGŲ PAT.	9.14
3-48	TESEJO KABINETAS	14.04
3-49	TESEJO KABINETAS	14.01
3-50	TESEJO KABINETAS	13.20
3-51	KABINOS POKALBIAMS	1.30
3-52	TESEJO KABINETAS	13.22
3-53	TESEJO KABINETAS	18.29
3-54	TESEJO KABINETAS	20.41
3-55	TESEJO KABINETAS	20.12
3-56	TESEJO KABINETAS	20.42
3-57	PAGALBŲ PAT.	10.05
3-58	TESEJO KABINETAS	21.82
3-59	TESEJO KABINETAS	1.76
3-60	TESEJO KABINETAS	18.62
3-61	TESEJO KABINETAS	1.76
BENDRAS PLOŠAS		1,298.80 m²

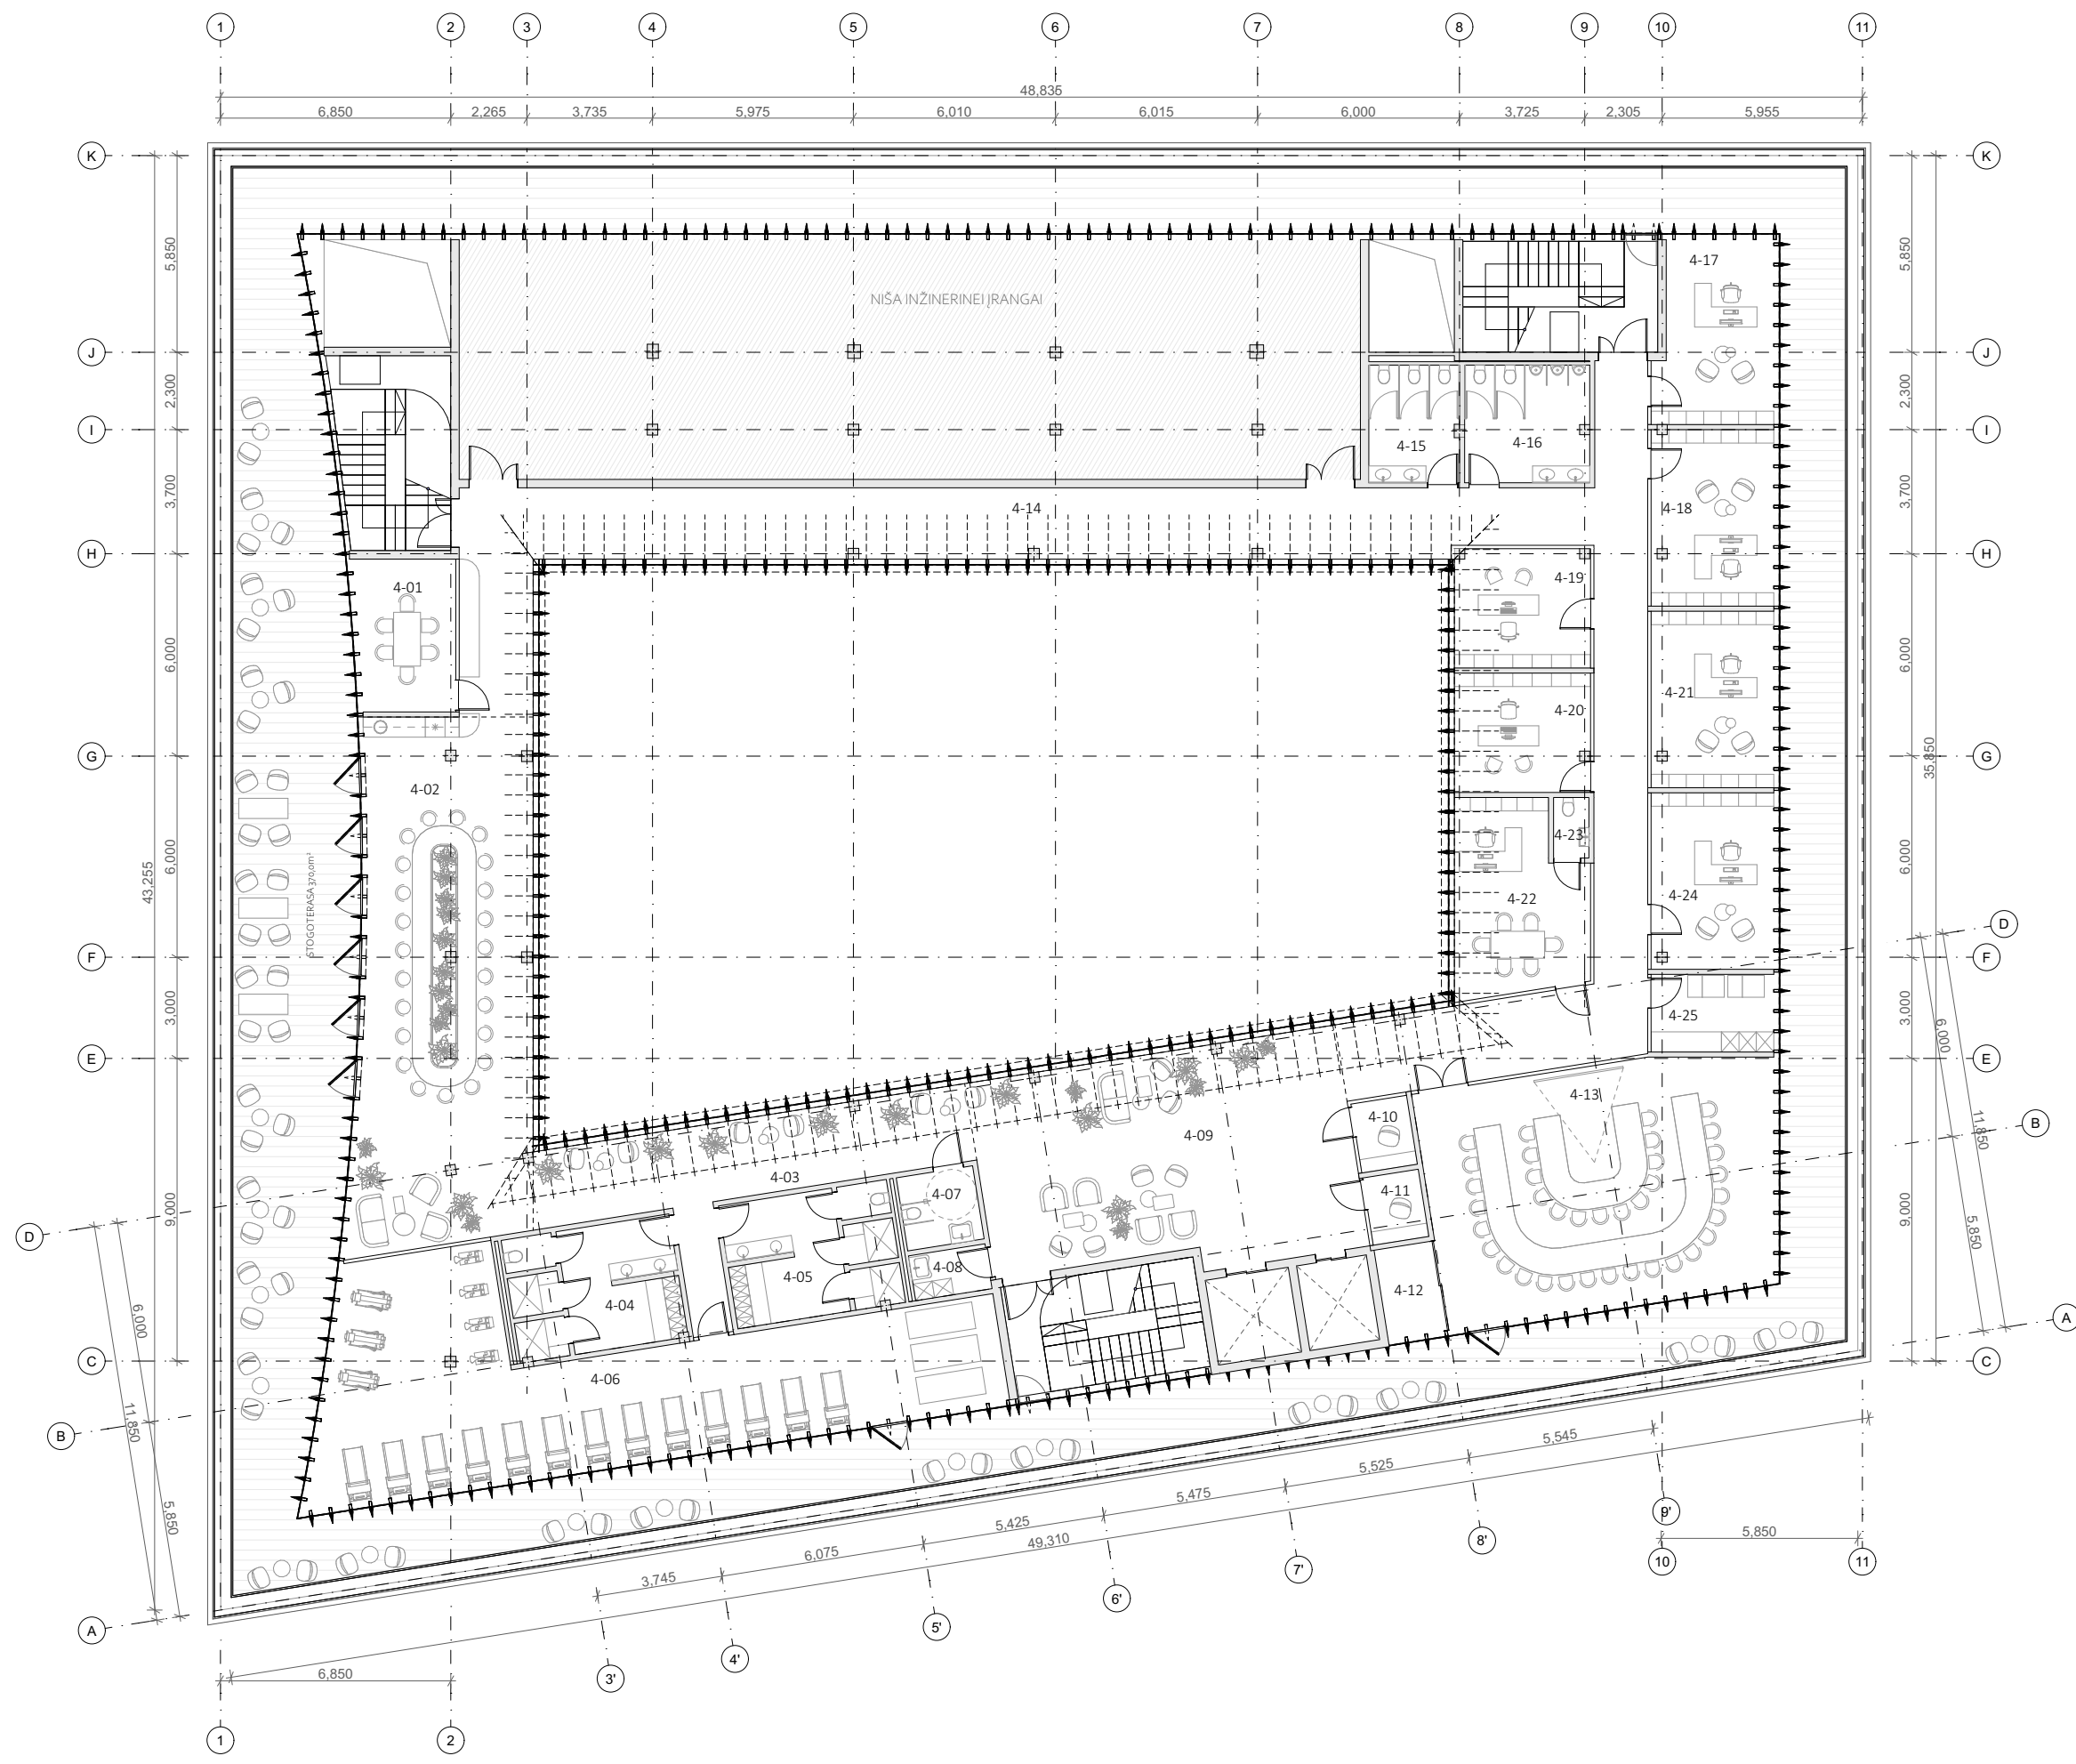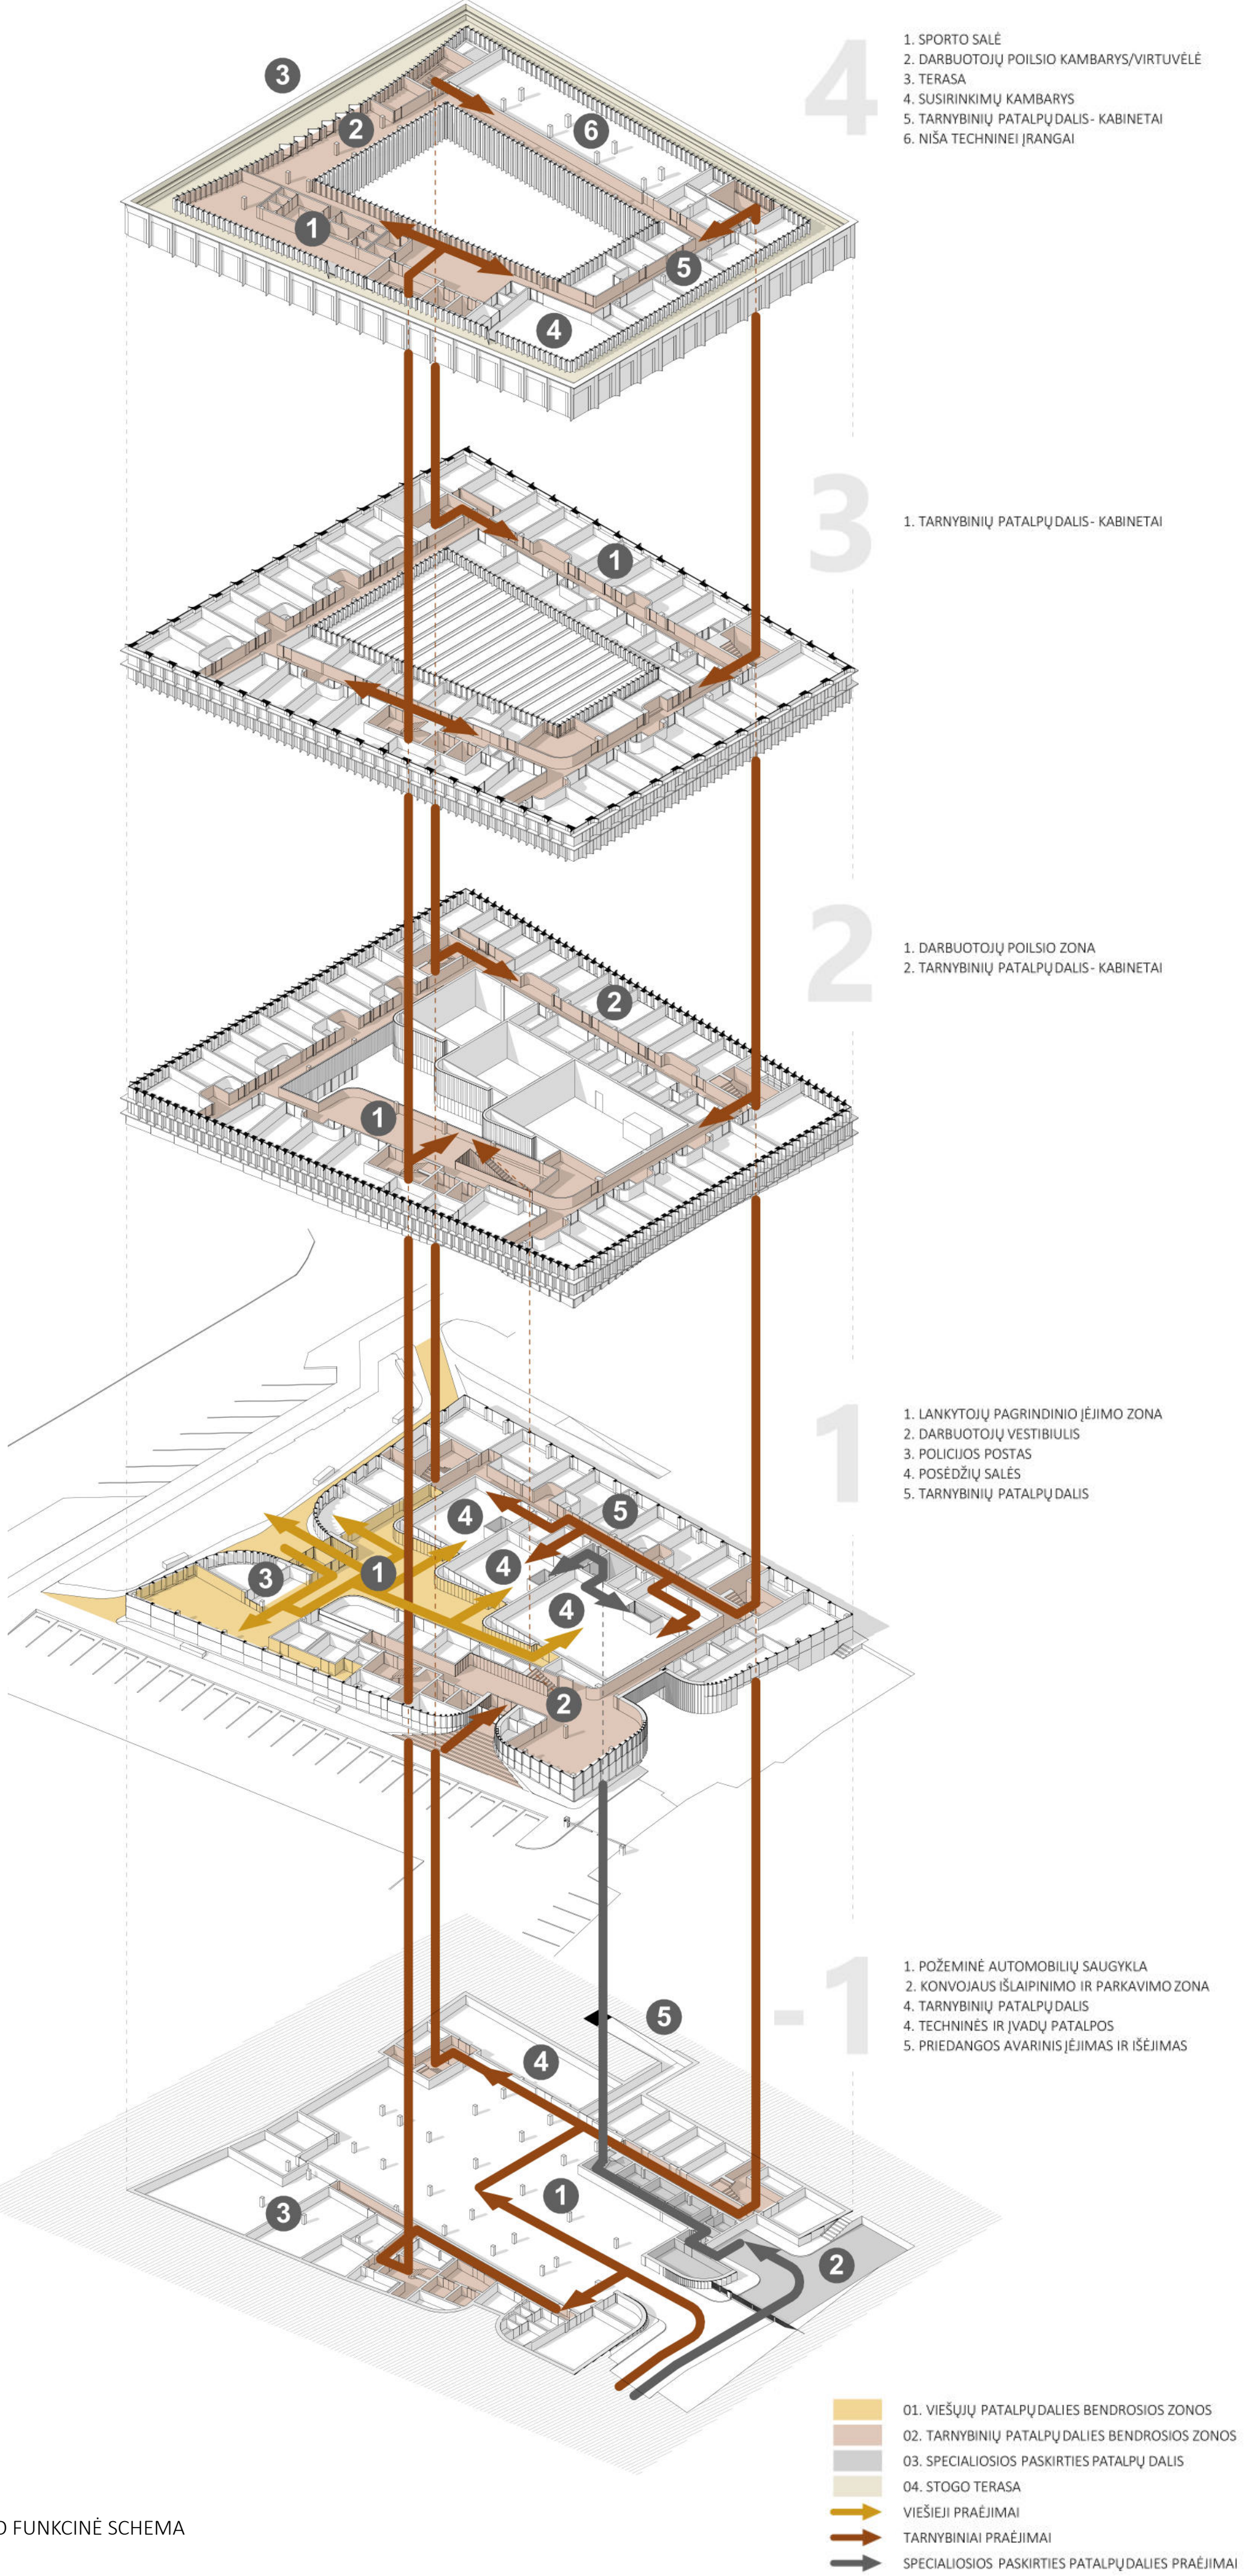

4 AUKŠTO PLANAS M1:200

4 AUKŠTO PATALPŲ IŠPAKIAVIMAS		
FUNKCINĖ DALIS	NUMERIS	PLOŠAS
TARNYBINĖS PATALPOS		
4-01	PRESALIS	13.36
4-02	VIRTUVĖLE/POILSIO ZONA	79.39
4-03	KORIDORUS	34.88
4-04	PERSIRANGIMO PAT.	18.34
4-05	PERSIRANGIMO PAT.	18.39
4-06	SPORTO SALE	85.54
4-07	ŽŪ SAN. MAZGAS	5.06
4-08	VALYMO PRIEMONIŲ PAT.	3.11
4-09	LIFTŲ JANGAS	69.35
4-10	KABINA POKALBIAMS	3.48
4-11	KABINA POKALBIAMS	3.39
4-12	PAGALBŲ PAT.	4.52
4-13	PAGALBŲ PAT.	72.35
4-14	KORIDORUS	130.10
4-15	MOTERIŲ SAN. MAZGAS	9.39
4-16	VYRU SAN. MAZGAS	12.93
4-17	TESEJO KABINETAS	18.96
4-18	TESEJO KABINETAS	19.24
4-19	SKYRIAUS PRIMINIMO PATARŲ KABINETAS CB	14.19
4-20	SKYRIAUS PRIMINIMO PATARŲ KABINETAS CB	14.29
4-21	TESEJO KABINETAS	19.49
4-22	SKYRIAUS PRIMINIMO KABINETAS CB	20.97
4-23	SKYRIAUS PRIMINIMO SAN. MAZGAS	3.89
4-24	TESEJO KABINETAS	18.77
4-25	BLINDO JANGŲ PAT.	7.60
BENDRAS PLOŠAS		699.18 m²

PASTATO FUNKCINĖ SCHEMA

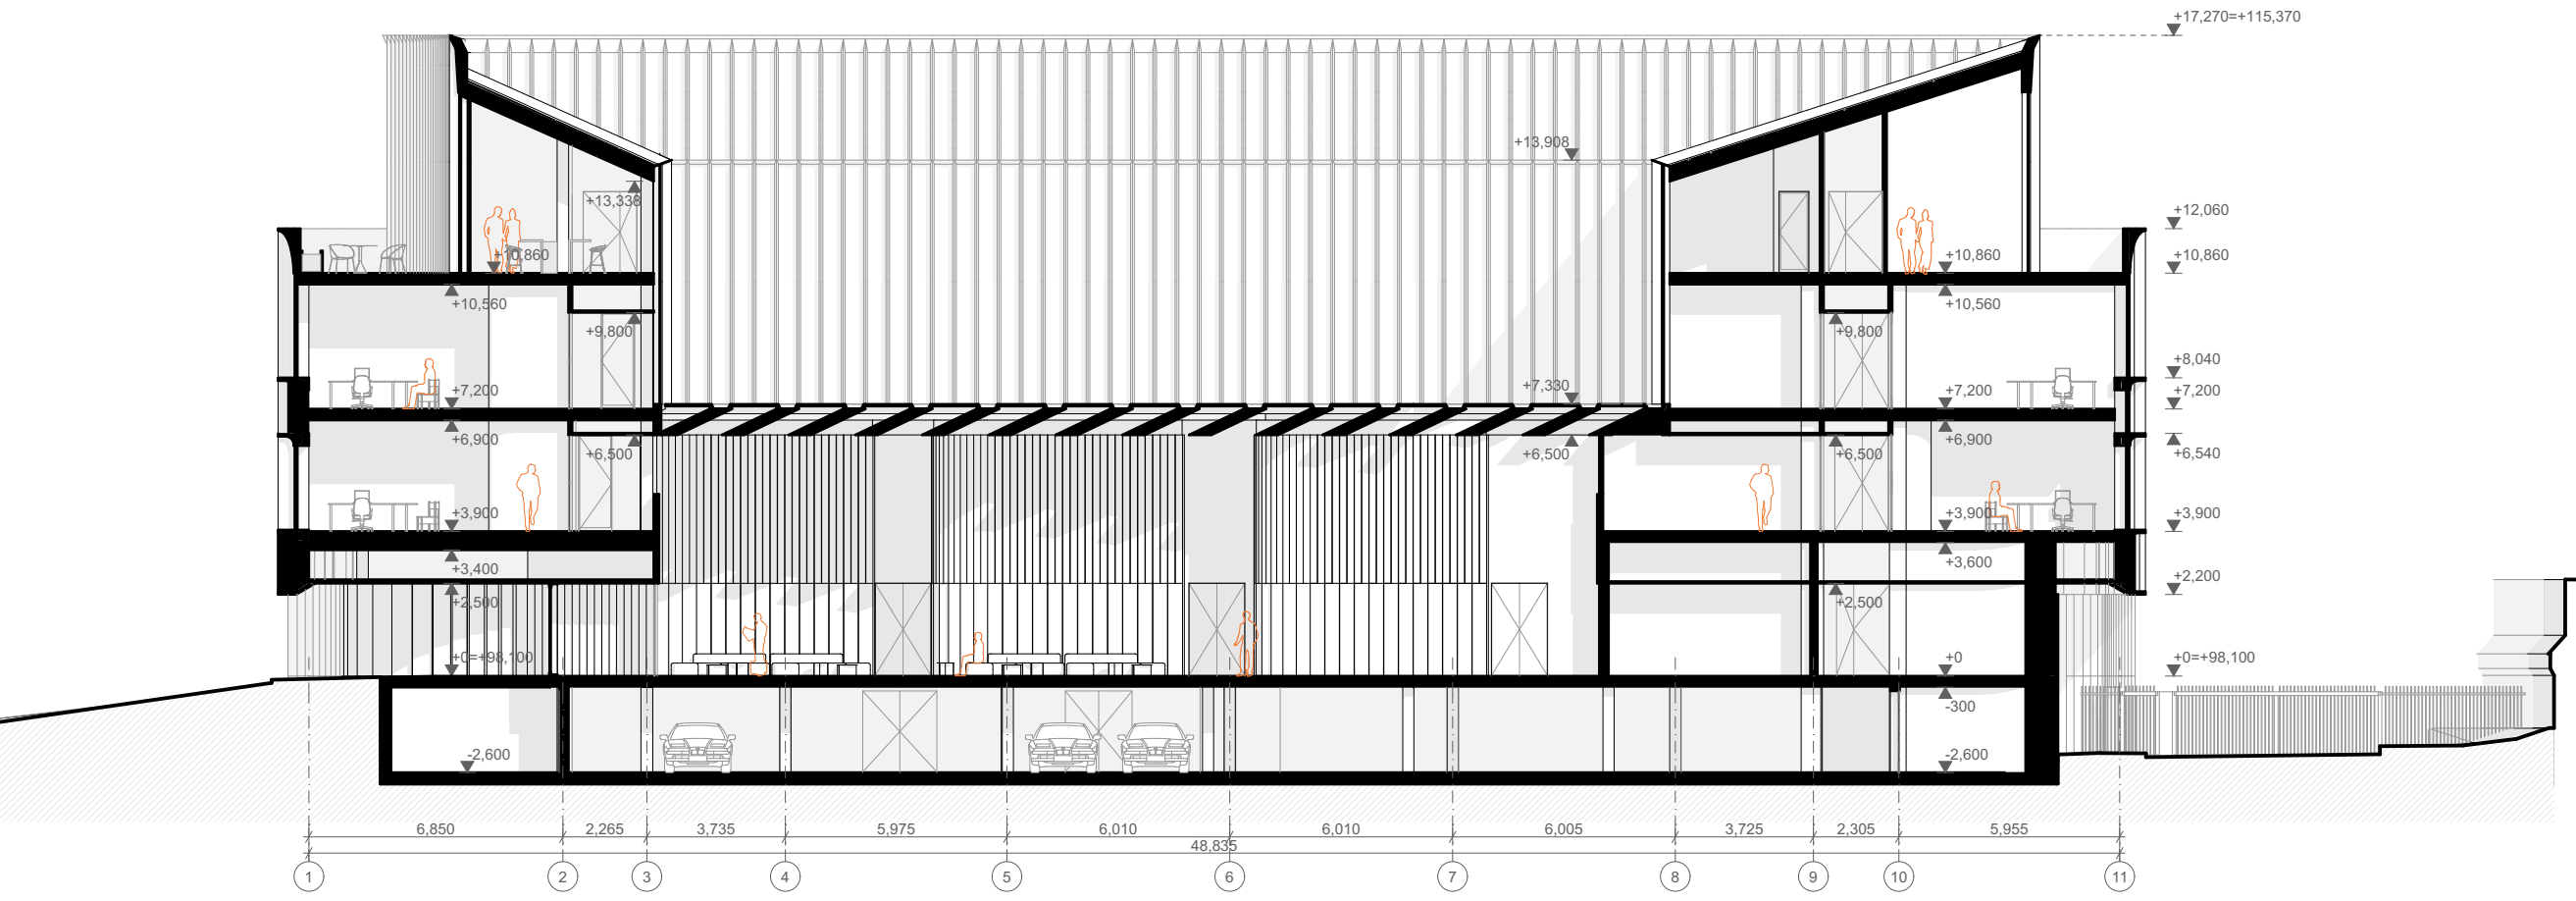

PASTATO PIŪVIS 1-1 M1:200



PASTATO PIŪVIS 2-2 M1:200