


-1 aukšto patalpų eksplicitacija					
Nr.	Pavadinimas	Plotas	Nr.	Pavadinimas	Plotas
0.01	Techninė inžinerinė patalpa	17 m²	0.21	Išjaptintos informacijos patalpa	16 m²
0.02	Techninė inžinerinė patalpa	12 m²	0.22	Išjaptintos informacijos patalpa	15 m²
0.03	Techninė inžinerinė patalpa	11 m²	0.23	Dokumentų saugykla/archyvas	68 m²
0.04	Techninė inžinerinė patalpa	11 m²	0.24	Dviratinių persirengimo patalpa mot.	12 m²
0.05	Elektros skydinė	11 m²			
0.06	Konvojaujamų asmenų laikino sulaukymo patalpa	6 m²	0.25	Dviratinių persirengimo patalpa vyr.	12 m²
0.07	Konvojaujamų pareigūnų patalpos	17 m²	0.26	Požeimnės automobilų parkavimo aikštelė	890 m²
0.08	Konvojaujamų asmenų laikino sulaukymo patalpa	5 m²	0.27	Ūkio patalpa	13 m²
0.09	Konvojaujamų asmenų laikino sulaukymo patalpa	5 m²	0.28	Ūkio patalpa	19 m²
0.10	WC	3 m²	0.29	Koridorius	25 m²
0.11	WC	3 m²	0.31	Turto saugykla	42 m²
0.12	Koridorius	36 m²	0.72	Lifto holas	5 m²
0.14	Valytojos patalpa	7 m²			
0.15	WC	2 m²			
0.16	Kiemsargio patalpa	11 m²			
0.17	Koridorius	6 m²			
0.19	WC	2 m²			
0.20	Koridorius	6 m²			
				Bendras plotas	1288 m²



Nr.	Pavadinimas	Plotas	Nr.	Pavadinimas	Plotas	Nr.	Pavadinimas	Plotas
2.09	Teisės tyrimų grupės teisėjų padėjėjų, patarėjų ir konsultantų kabinetai	20 m ²	2.24	Teisės tyrimų grupės teisėjų padėjėjų, patarėjų ir konsultantų kabinetai	22 m ²	2.34	Teisės tyrimų grupės teisėjų padėjėjų, patarėjų ir konsultantų kabinetai	15 m ²
2.10	Teisės tyrimų grupės teisėjų padėjėjų, patarėjų ir konsultantų kabinetai	20 m ²	2.25	Teisės tyrimų grupės teisėjų padėjėjų, patarėjų ir konsultantų kabinetai	22 m ²	2.35	Teisės tyrimų grupės teisėjų padėjėjų, patarėjų ir konsultantų kabinetai	16 m ²
2.11	Teisės tyrimų grupės teisėjų padėjėjų, patarėjų ir konsultantų kabinetai	20 m ²	2.26	Teisės tyrimų grupės teisėjų padėjėjų, patarėjų ir konsultantų kabinetai	22 m ²	2.36	Teisės tyrimų grupės teisėjų padėjėjų, patarėjų ir konsultantų kabinetai	18 m ²
2.12	Teisės tyrimų grupės teisėjų padėjėjų, patarėjų ir konsultantų kabinetai	19 m ²	2.27	Teisės tyrimų grupės teisėjų padėjėjų, patarėjų ir konsultantų kabinetai	22 m ²	2.37	Teismo raštinės vadovas	18 m ²
2.13	Teisės tyrimų grupės teisėjų padėjėjų, patarėjų ir konsultantų kabinetai	19 m ²	2.28	Teisės tyrimų grupės teisėjų padėjėjų, patarėjų ir konsultantų kabinetai	18 m ²	2.38	Teisės tyrimų grupės vadovybė	17 m ²
2.15	Teismo informacinių technologijų specialistas	23 m ²	2.29	Teisės tyrimų grupės teisėjų padėjėjų, patarėjų ir konsultantų kabinetai	22 m ²	2.40	Teisės tyrimų grupės vadovybė	17 m ²
2.16	Poilsio kambarys/ virtuvėlė	22 m ²	2.30	Teisės tyrimų grupės teisėjų padėjėjų, patarėjų ir konsultantų kabinetai	23 m ²	2.41	Patalpa org. technikai	18 m ²
2.17	Kabina pokalbiams	3 m ²				2.43	Motery san. mazgoas	4 m ²
2.18	Kabina pokalbiams	3 m ²				2.45	Ryšių patalpa (serverinė)	50 m ²
2.19	Patalpa org. technikai	13 m ²	2.32	Teisės tyrimų grupės teisėjų padėjėjų, patarėjų ir konsultantų kabinetai	22 m ²	2.46	Vyrų san. mazgoas	17 m ²
2.21	Bendra darbo erdvė	29 m ²				2.47	Koridorius	379 m ²
2.22	Bendra darbo erdvė	35 m ²					Bendras plotas	1221 m ²
2.23	Teisės tyrimų grupės teisėjų padėjėjų, patarėjų ir konsultantų kabinetai	22 m ²	2.33	Teisės tyrimų grupės teisėjų padėjėjų, patarėjų ir konsultantų kabinetai	13 m ²			

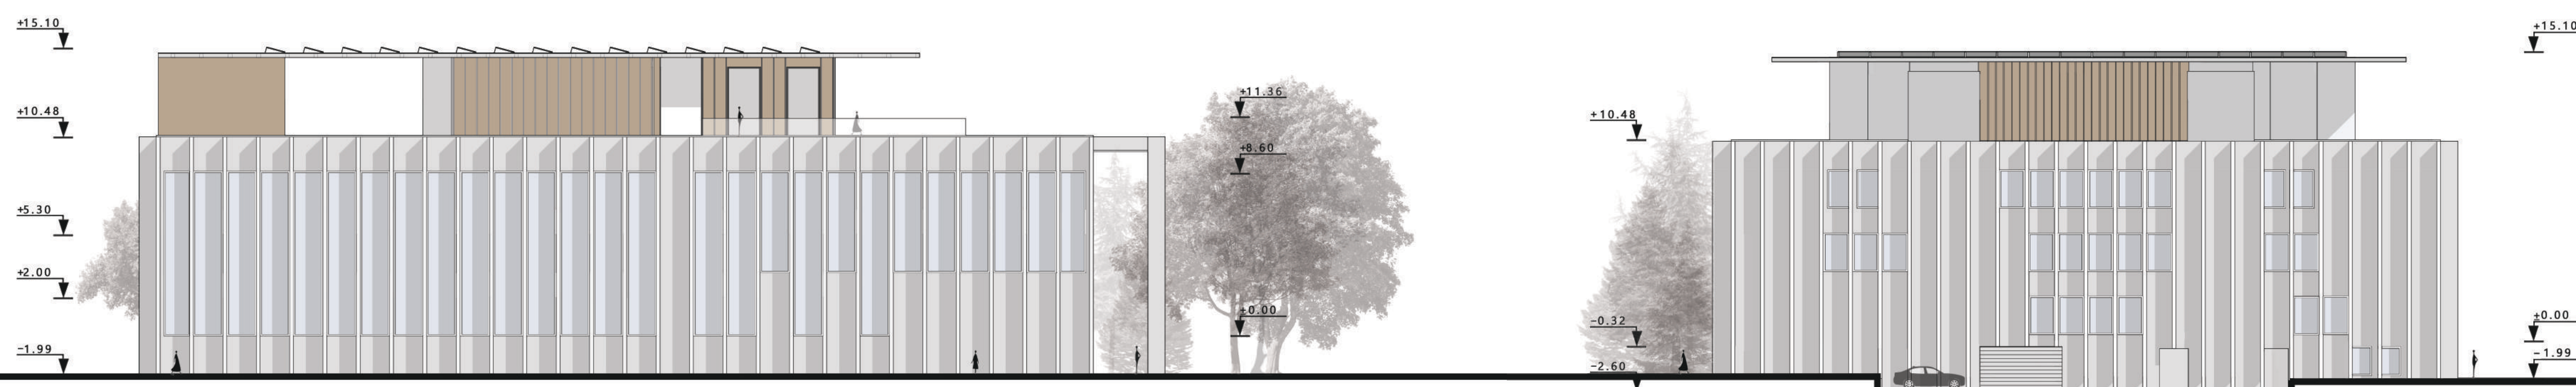

RYTINIS FASADAS, M1:200

