
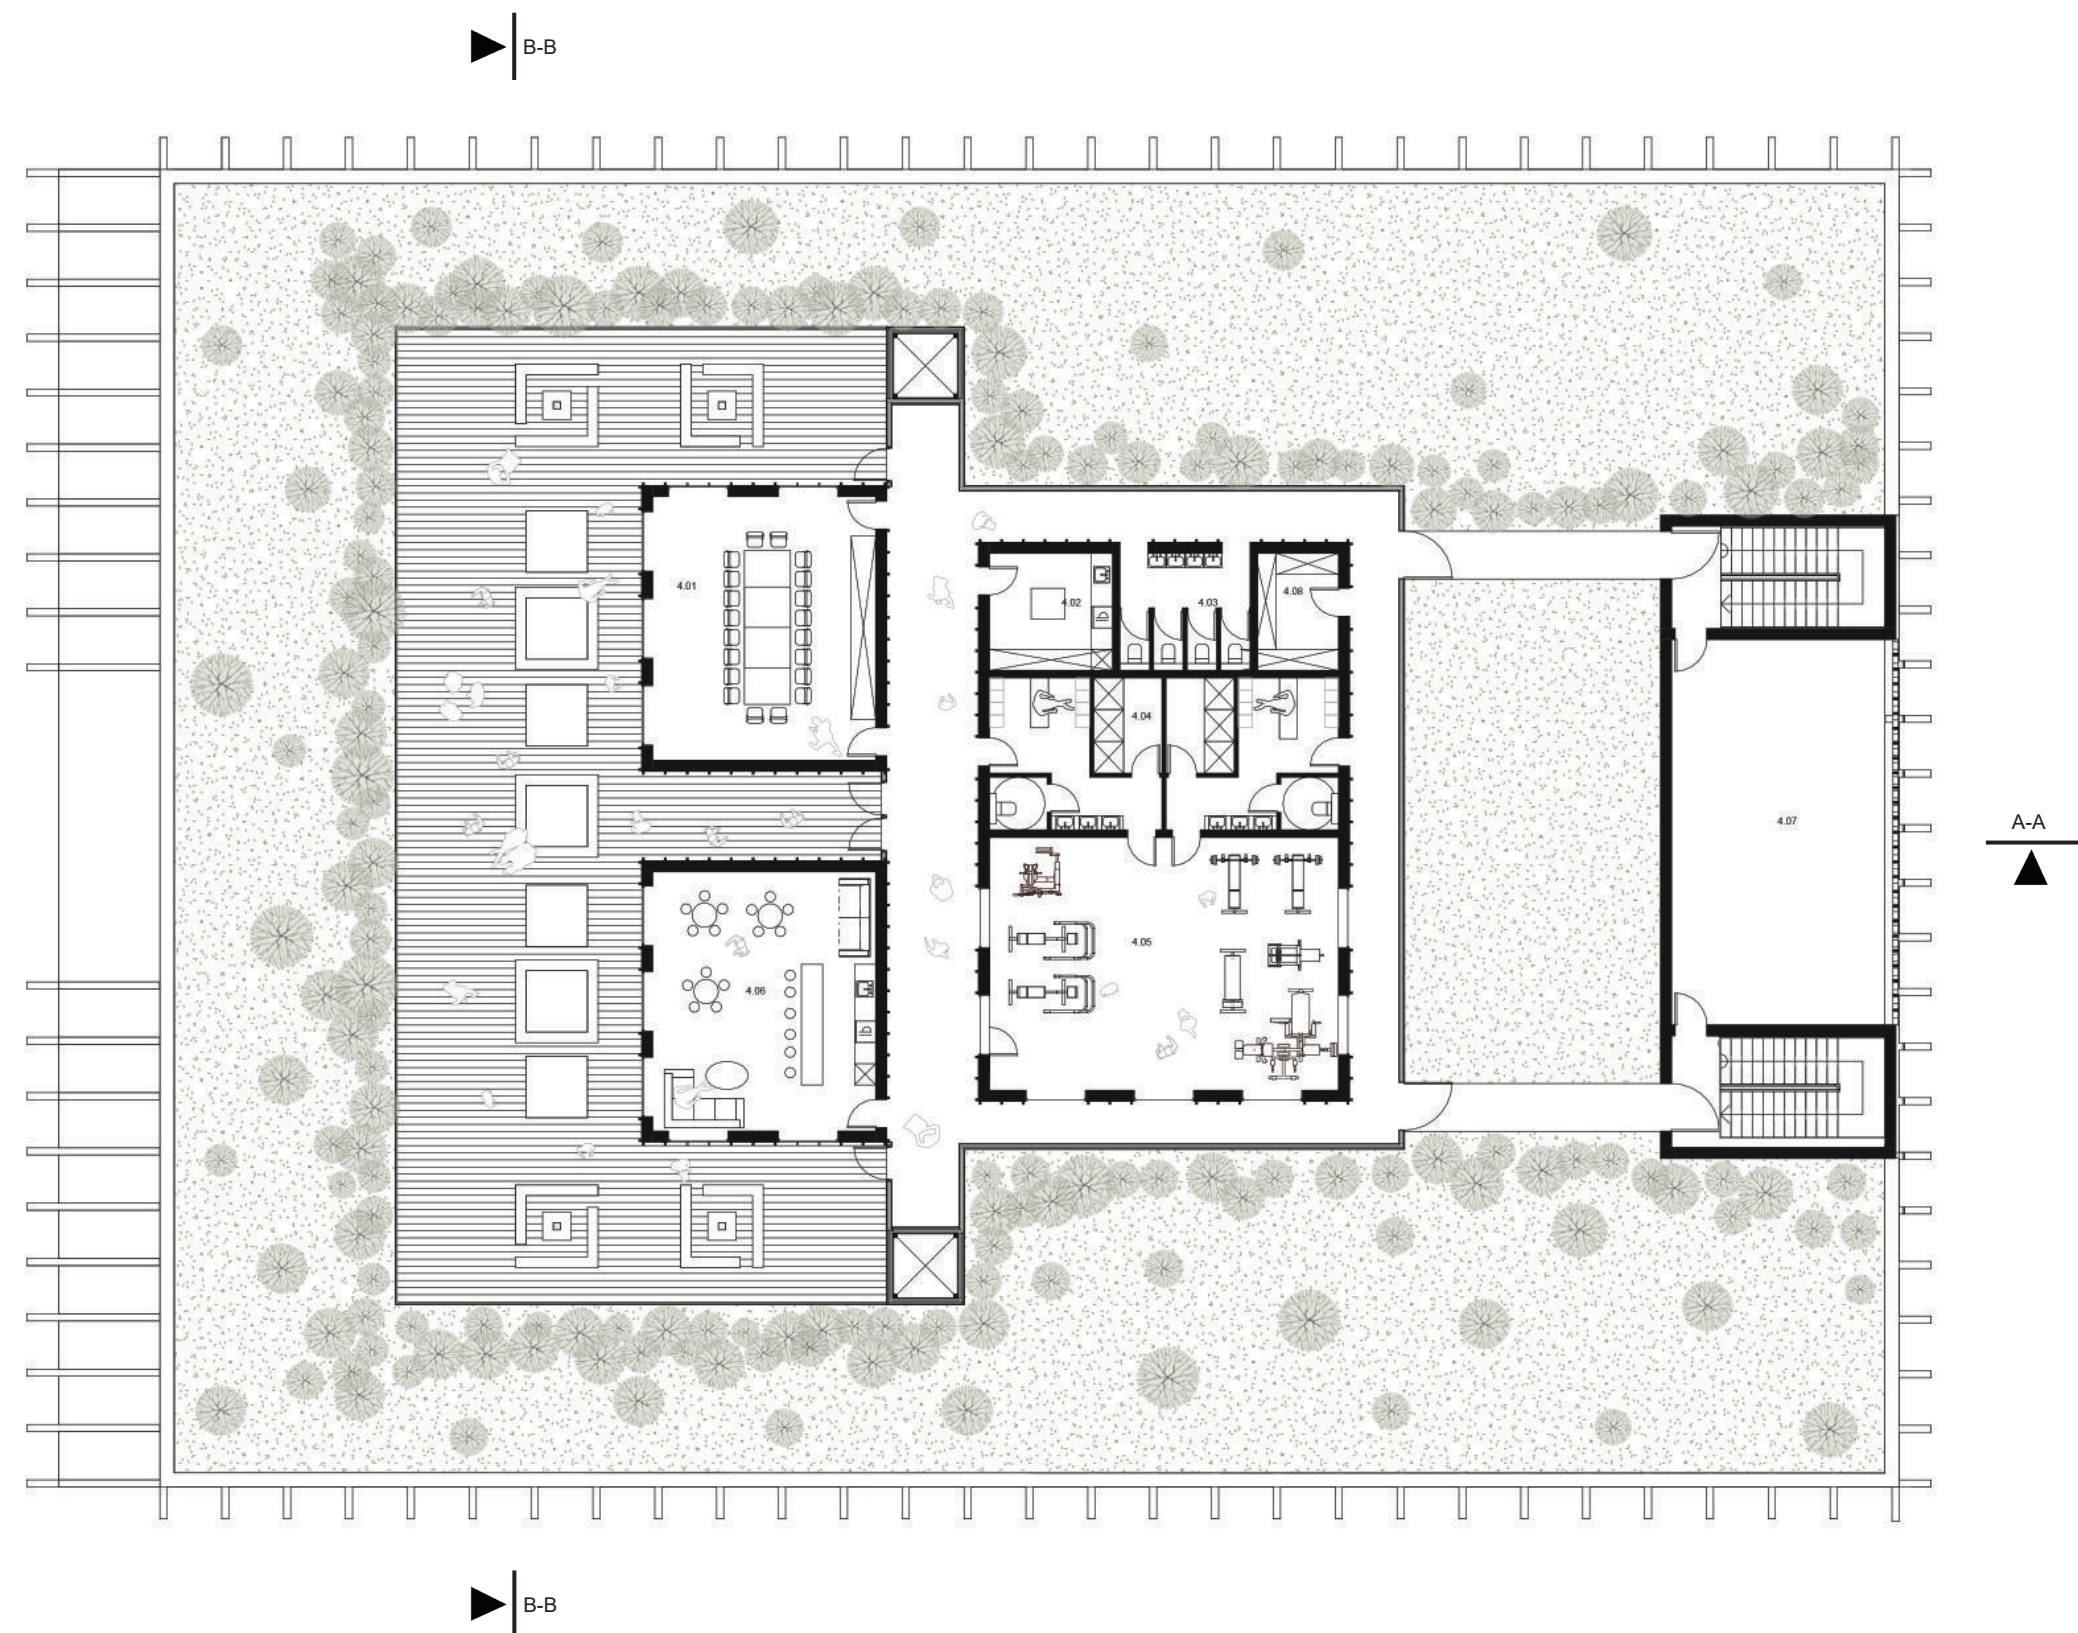


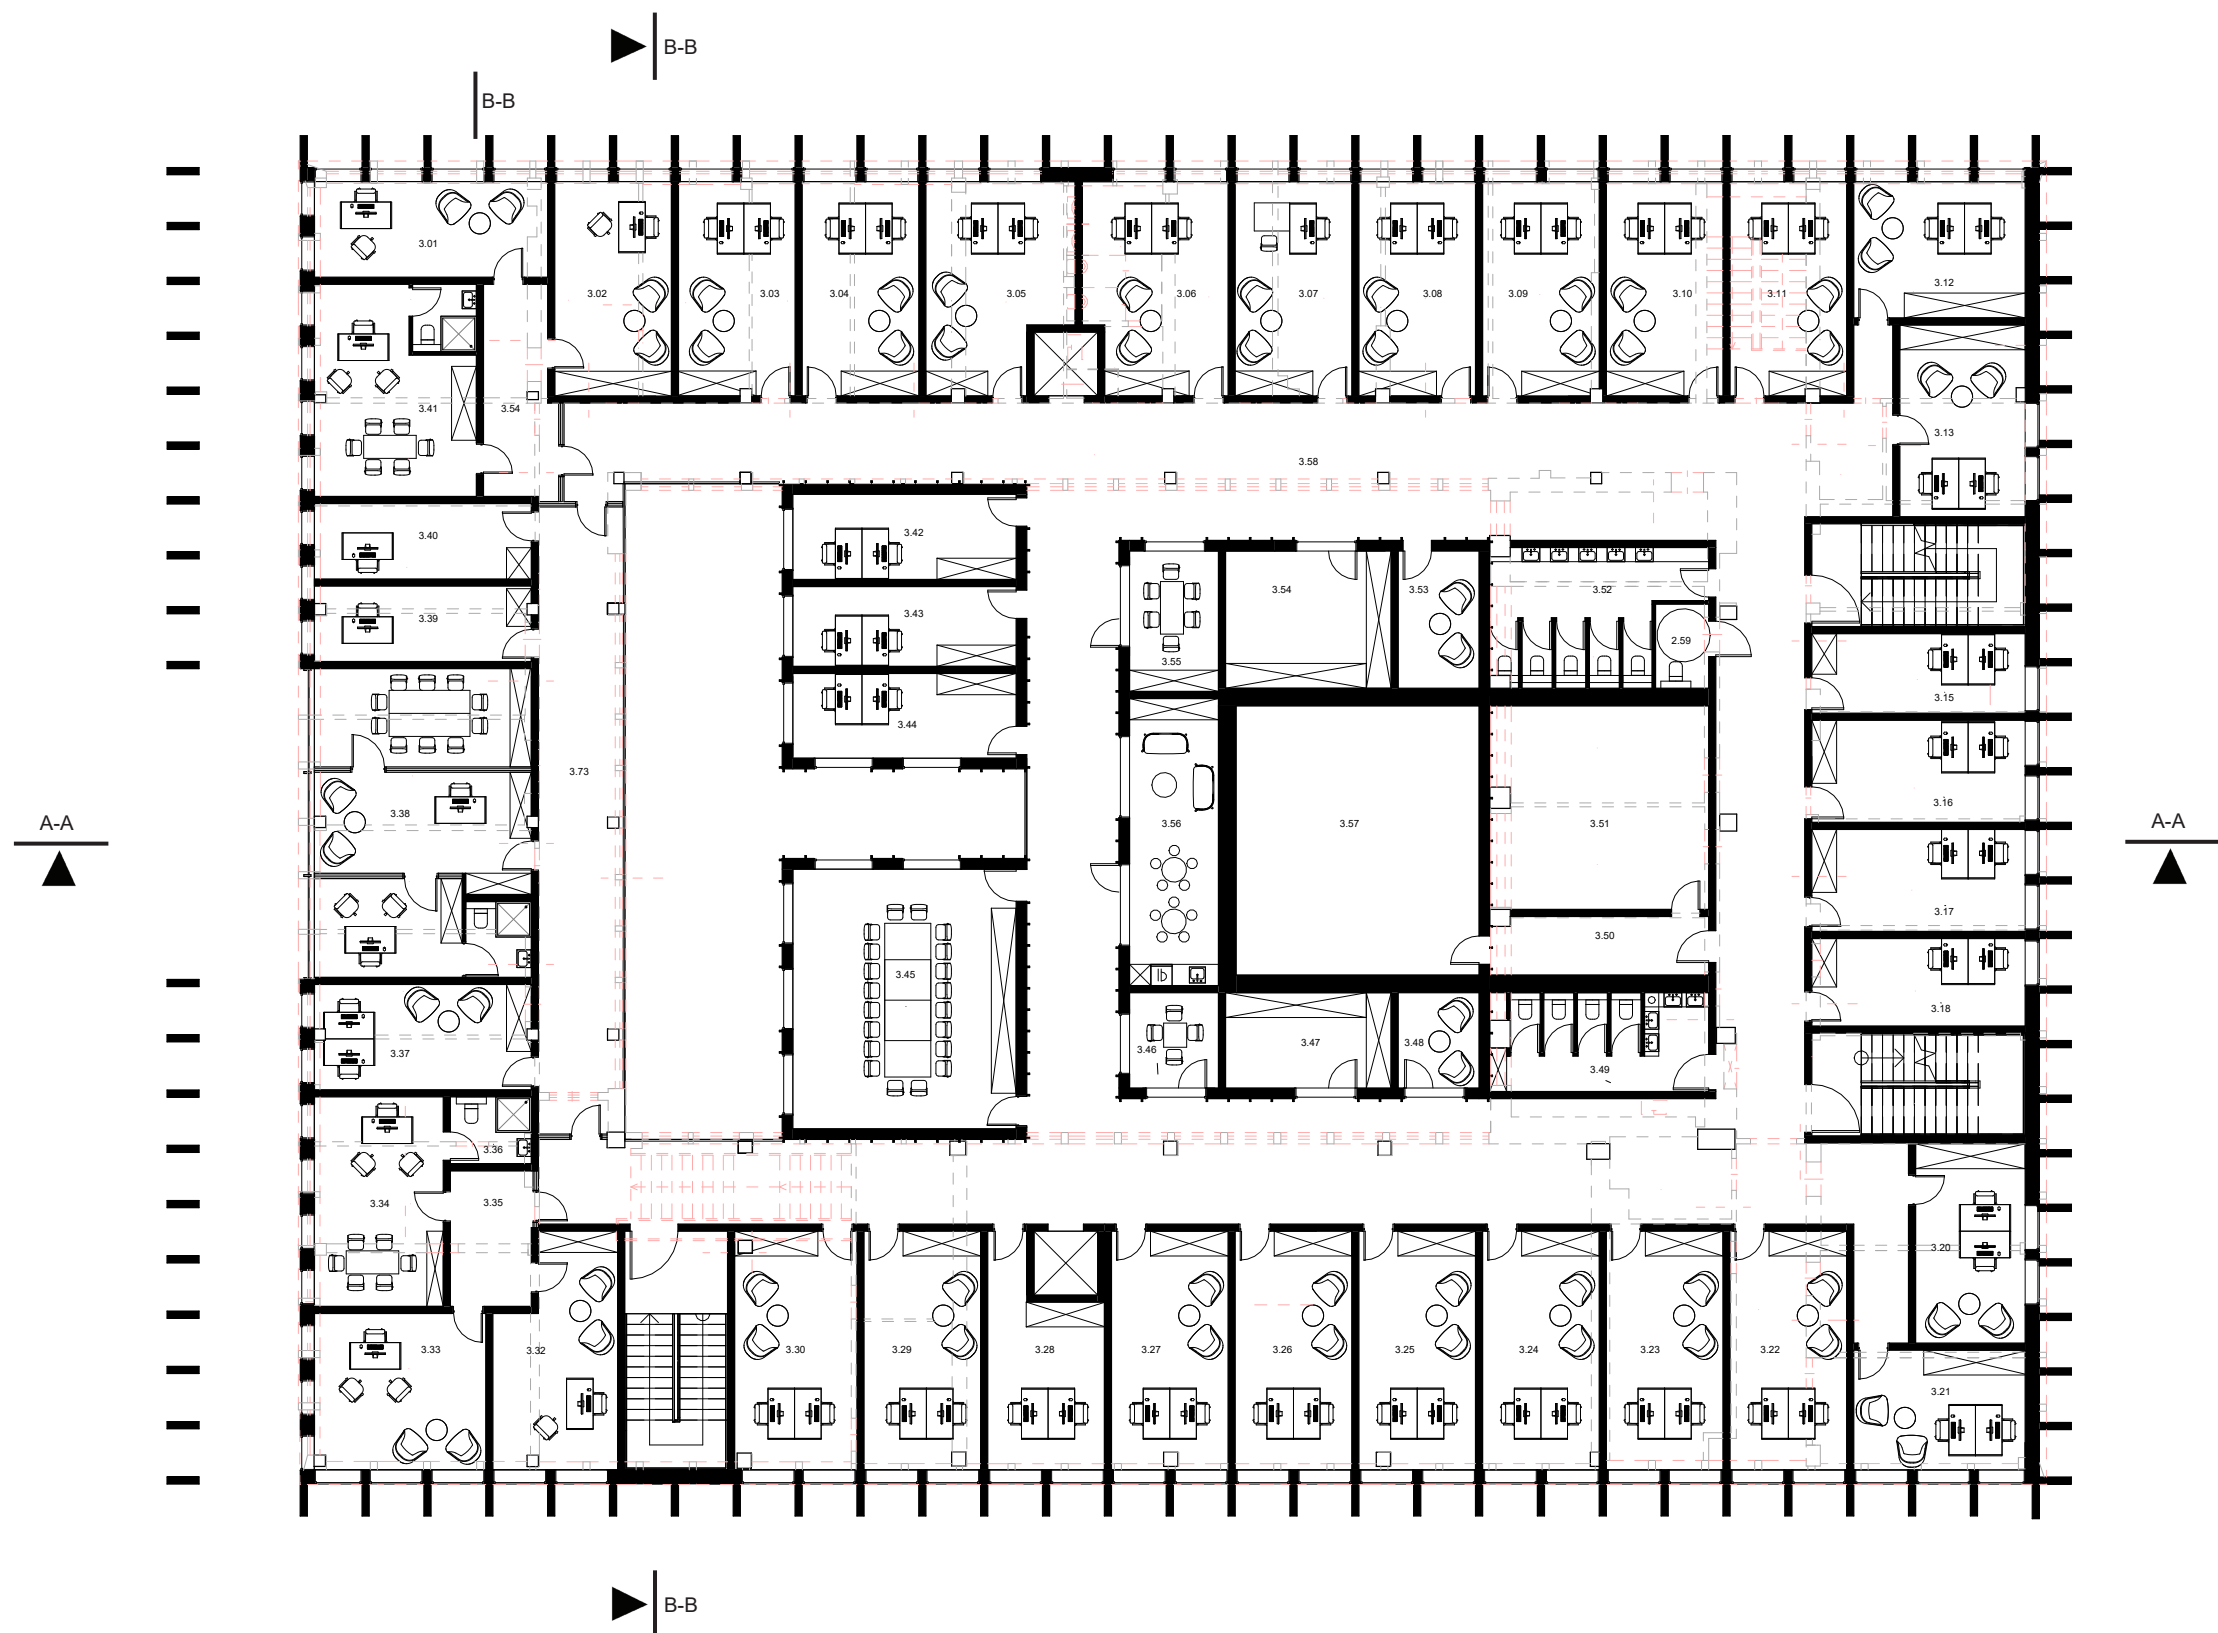


TREČIO AUKŠTO PLANAS, M1:200

3 aukšto patalpų eksplicija								
Nr.	Pavadinimas	Plotas	Nr.	Pavadinimas	Plotas	Nr.	Pavadinimas	Plotas
3.01	Skryliaus pirmininko administracijos sekretoriaus BB	18 m ²	3.23	Teisėjo kabinėtas	22 m ²	3.44	Kabinėtas (laikinių darbo vietų)	15 m ²
3.02	Skryliaus pirmininko administracijos sekretoriaus BB	20 m ²	3.24	Teisėjo kabinėtas	22 m ²	3.45	Pastarimai/susitikimai	60 m ²
3.03	Teisėjo kabinėtas	20 m ²	3.25	Teisėjo kabinėtas	22 m ²	3.46	Susitikimų kambarys	7 m ²
3.04	Teisėjo kabinėtas	20 m ²	3.26	Teisėjo kabinėtas	22 m ²	3.47	Patalpa org. technikai	13 m ²
3.05	Teisėjo kabinėtas	23 m ²	3.27	Teisėjo kabinėtas	22 m ²	3.48	Individiualių susitikimų patalpa	6 m ²
3.06	Teisėjo kabinėtas	24 m ²	3.28	Teisėjo kabinėtas	18 m ²	3.49	Vyrų san. mazgas	17 m ²
3.07	Teisėjo kabinėtas	20 m ²	3.29	Teisėjo kabinėtas	22 m ²	3.50	Techninis koridorius	10 m ²
3.08	Teisėjo kabinėtas	20 m ²	3.30	Teisėjo kabinėtas	23 m ²	3.51	Techninė inžinerinė patalpa	35 m ²
3.09	Teisėjo kabinėtas	20 m ²	3.32	Skryliaus pirmininko patarėjas BC	19 m ²	3.52	Motėjų san. mazgas	20 m ²
3.10	Teisėjo kabinėtas	20 m ²	3.33	Skryliaus pirmininko administracijos sekretoriaus BC	21 m ²	3.53	Individiualių susitikimų patalpa	9 m ²
3.11	Teisėjo kabinėtas	20 m ²				3.54	Koridorius	12 m ²
3.12	Teisėjo kabinėtas	19 m ²	3.34	Skryliaus pirmininko kabinėtas BC	21 m ²	3.54	Patalpa org. technikai	18 m ²
3.13	Teisėjo kabinėtas	19 m ²	3.35	Koridorius	9 m ²	3.55	Susitikimų kambarys	10 m ²
3.14	Teisėjo kabinėtas	19 m ²	3.36	San. mazgas	4 m ²	3.56	Poilsio kambarys/ virtuvėlė	20 m ²
3.15	Teisėjo kabinėtas	14 m ²	3.37	Teismo pirmininko komunikatorius	18 m ²	3.57	Techninė inžinerinė patalpa	52 m ²
3.16	Teisėjo kabinėtas	17 m ²	3.38	Teismo pirmininko erdvė	54 m ²	3.58	Koridorius	325 m ²
3.17	Teisėjo kabinėtas	17 m ²	3.39	Teismo pirmininko patarėjas	13 m ²	3.73	Koridorius	42 m ²
3.18	Teisėjo kabinėtas	15 m ²	3.40	Teismo pirmininko patarėjas	13 m ²		Bendras plotas	1452 m ²
3.20	Teisėjo kabinėtas	17 m ²	3.41	Skryliaus pirmininko kabinėtas BB	27 m ²			
3.21	Teisėjo kabinėtas	16 m ²	3.42	Kabinėtas (laikinių darbo vietų)	15 m ²			
3.22	Teisėjo kabinėtas	22 m ²	3.43	Kabinėtas (laikinių darbo vietų)	14 m ²			

KETVIRTO AUKŠTO PLANAS, M1:200

4 aukšto patalpų eksplikacija		
Nr.	Pavadinimas	Plotas
4.01	Pasitarimai/susitikimai	60 m ²
4.02	Virtuvė prie susitikimų kambario	12 m ²
4.03	Bendri san. mazgai	12 m ²
4.04	Persirengimo patalpos	42 m ²
4.05	Sporto salė	70 m ²
4.06	Poilsio kambarys/ virtuvėlė	60 m ²
4.07	Techninė inžinerinė patalpa	65 m ²
4.08	Pagalbinė patalpa	8 m ²
Bendras plotas		308 m ²

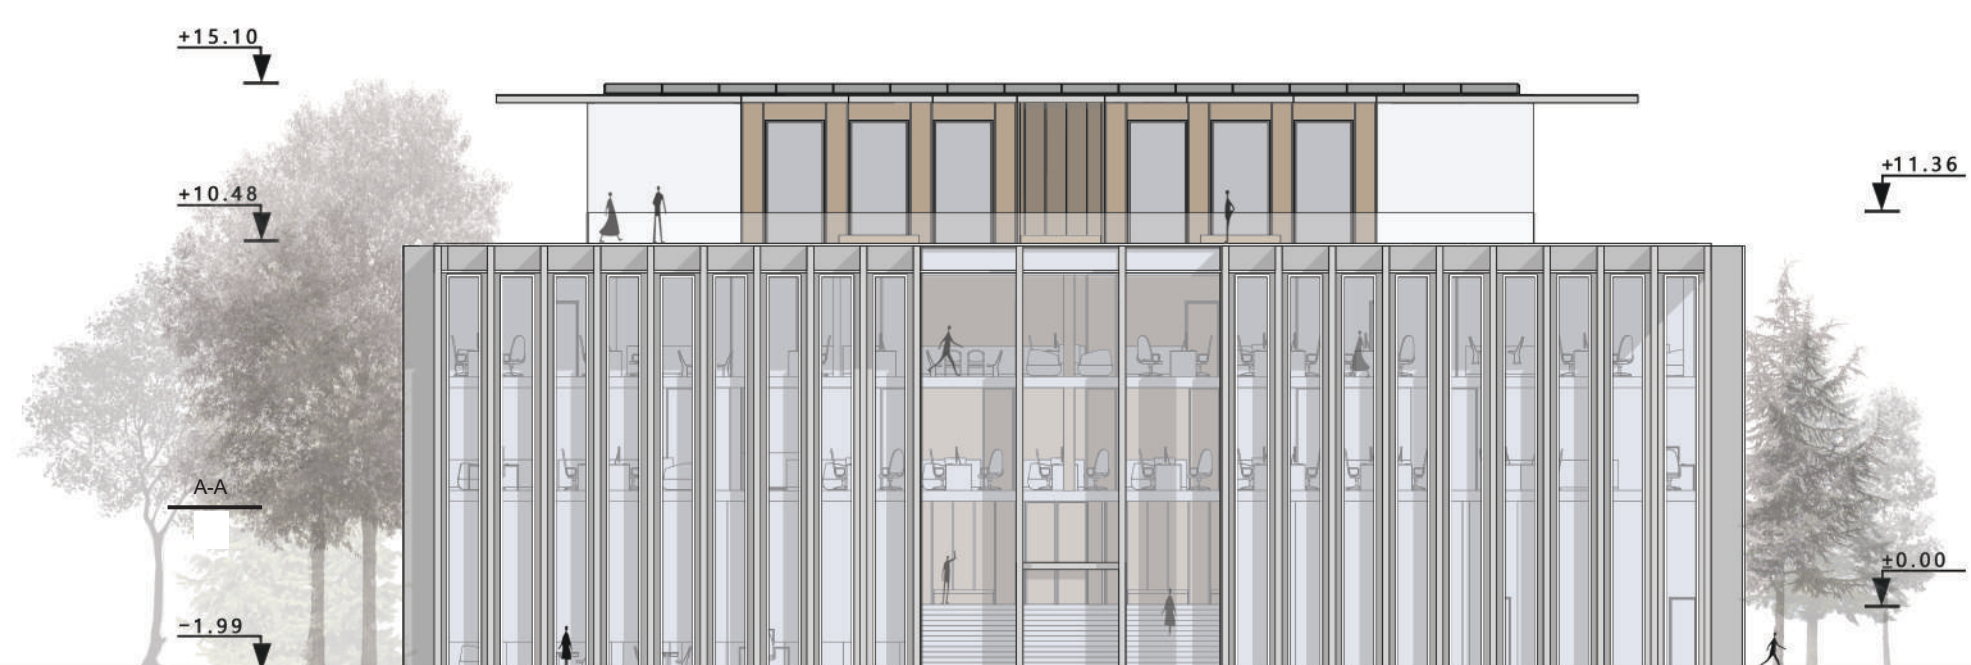

VAKARINIS FASADAS, M1:200

PIETINIS FASADAS, M1:200

