



ANTRO AUKŠTO PATALPŲ EKSPLIKACIJA




nr.	Patalpos pavadinimas	kv. m	nr.	Patalpos pavadinimas	kv. m
200	Holės	204,03	218	Kabinetas	19,00
201	Vadovybės kab.	18,74	219	Biuro įrangos pat.	19,04
202	Vadovybės kab.	18,17	220	Kab. pokalbiams	5,90
203	Vadovybės kab.	18,17	221	Kabinetas	19,31
204	Kabinetas	18,20	222	Kabinetas	18,17
205	Kabinetas	18,17	223	Kabinetas	18,17
206	Kabinetas	18,17	224	Kabinetas	18,17
207	Kabinetas	18,17	225	Kabinetas	18,17
208	Kabinetas	19,31	226	Kabinetas	18,17
209	Kab. pokalbiams	6,00	227	Kabinetas	18,17
210	Kabinetas	20,04	228	Vaikytos pat.	17,79
211	Kabinetas	20,35	229	Ryšių patalpa	26,71
212	Kabinetas	19,00	230	Pastatimų kamb.	45,61
213	Kabinetas	19,00	231	WC	35,67
214	Kabinetas	19,99	232	Kabinetas	18,17
215	Kabinetas	19,99	233	Kabinetas	18,17
216	Kabinetas	19,99	234	Kabinetas	18,17
217	Kabinetas	20,00	235	Kabinetas	18,17

TREČIO AUKŠTO PATALPŲ EKSPLIKACIJA

nr.	Patalpos pavadinimas	kv. m	nr.	Patalpos pavadinimas	kv. m
301	Holės	295,32	319	Tieslojo kab.	19,00
302	Tieslojo kab.	18,14	320	Tieslojo kab.	19,00
303	Tieslojo kab.	17,83	321	Kab. pokalbiams	5,90
304	Tieslojo kab.	17,83	322	Tieslojo kab.	17,60
305	Tieslojo kab.	17,83	323	Tieslojo kab.	18,17
306	Tieslojo kab.	17,84	324	Tieslojo kab.	18,17
307	Tieslojo kab.	17,84	325	Tieslojo kab.	18,17
308	Tieslojo kab.	17,84	326	Tieslojo kab.	18,17
309	Tieslojo kab.	19,44	327	Tieslojo kab.	18,17
310	Kab. pokalbiams	5,98	328	Tieslojo kab.	18,03
311	Tieslojo kab.	20,01	329	Tieslojo kab.	18,17
312	Tieslojo kab.	20,05	330	Tieslojo kab.	18,20
313	Tieslojo kab.	18,84	331	Pastatimų kamb.	55,40
314	Tieslojo kab.	19,00	332	WC	35,67
315	Tieslojo kab.	20,01	333	Pastatimų kab.	18,17
316	Tieslojo kab.	20,01	334	Pastatimų kab.	18,17
317	Tieslojo kab.	20,01	335	Selėnėnės kab.	18,17
318	Tieslojo kab.	20,01	336	Skytėnėnės kab.	27,69



Fasado fragmentas - saulės kontrolė

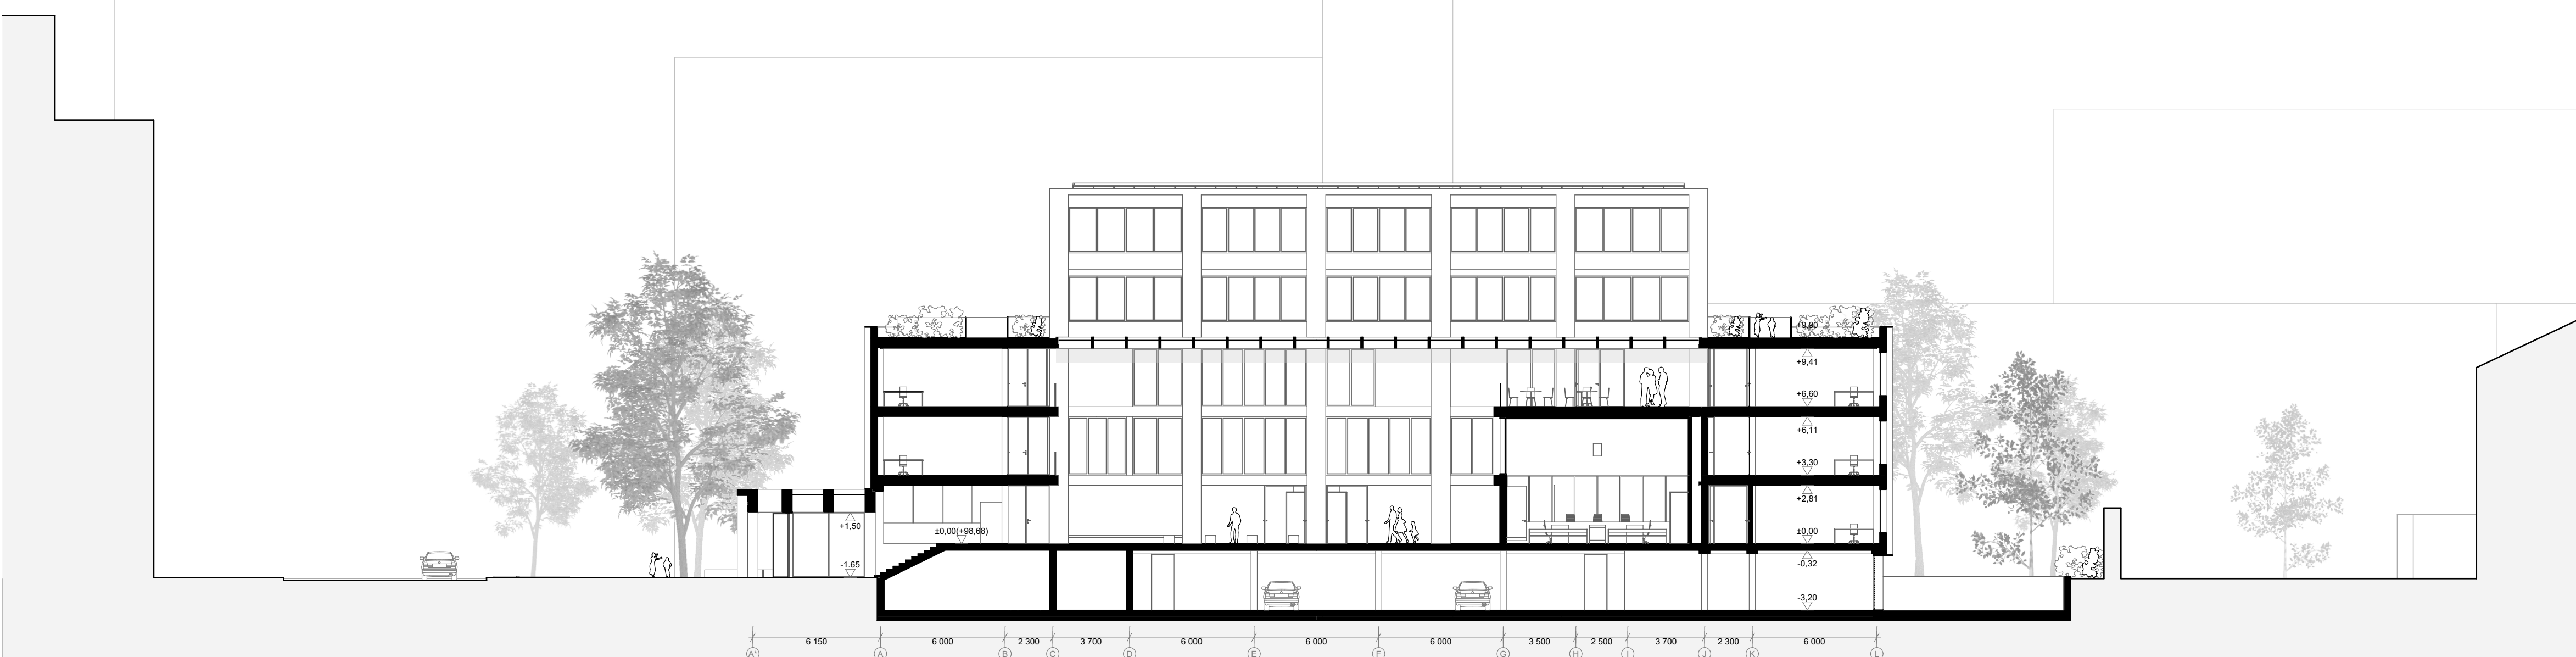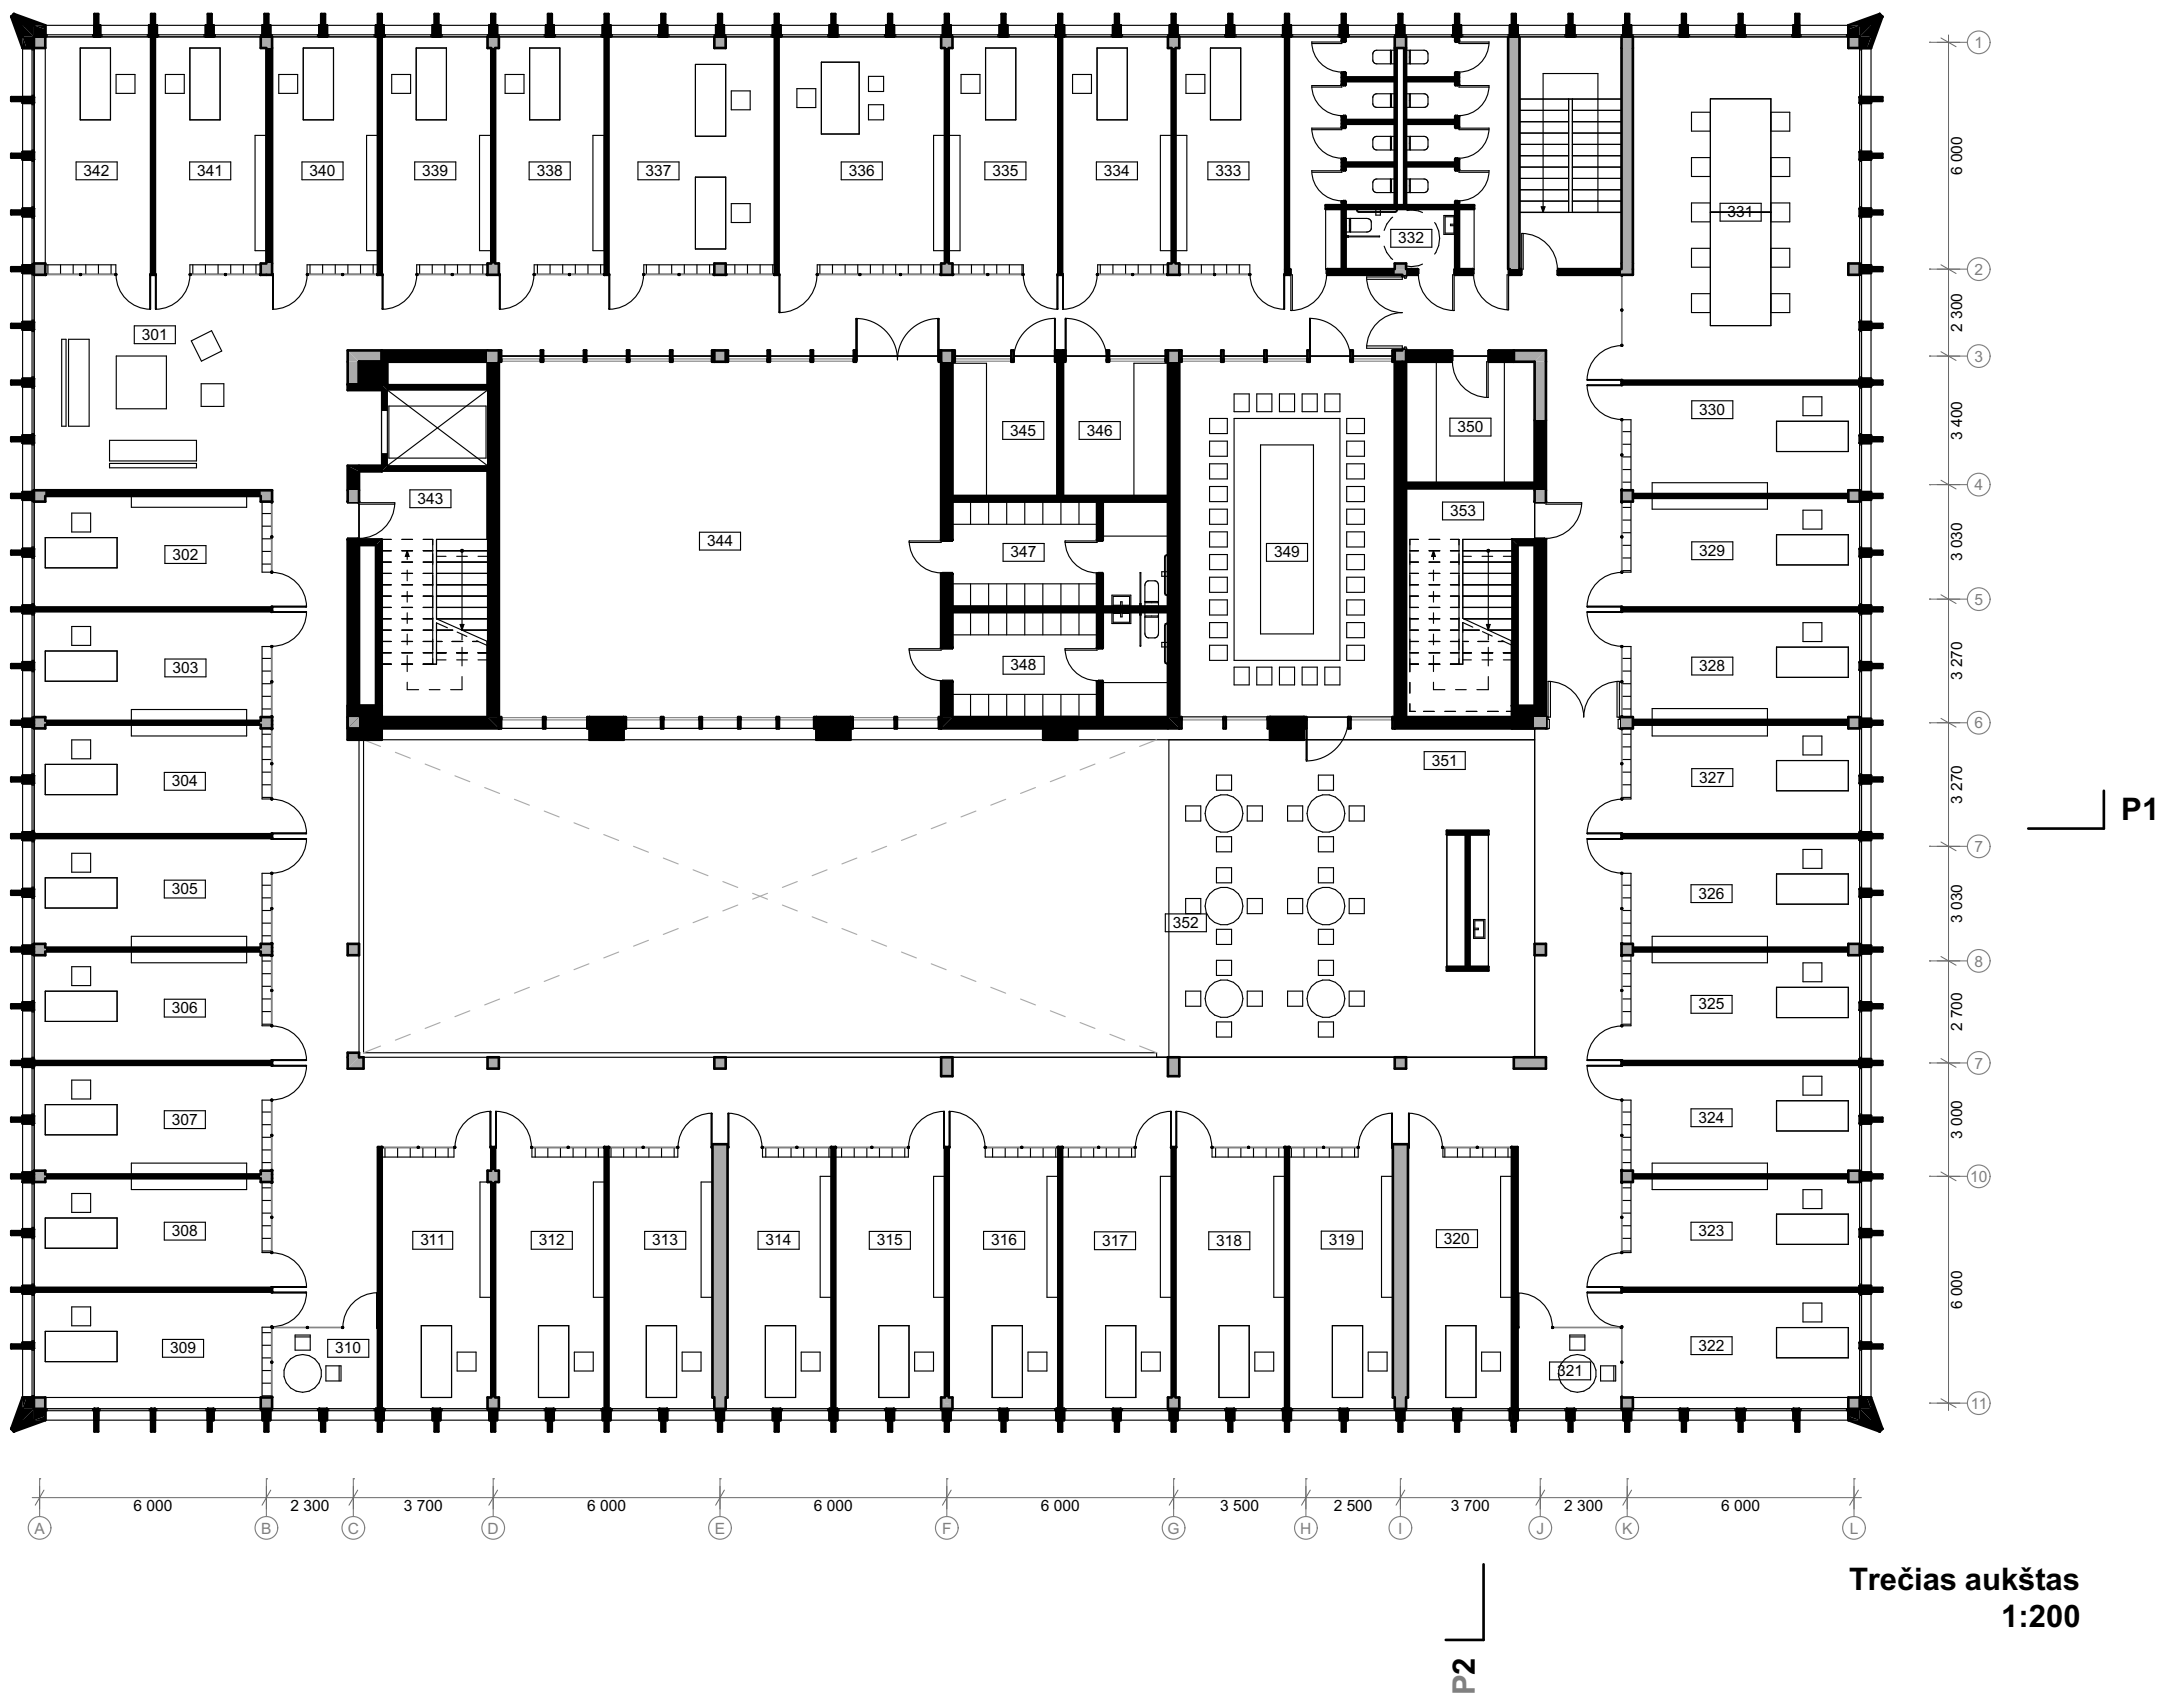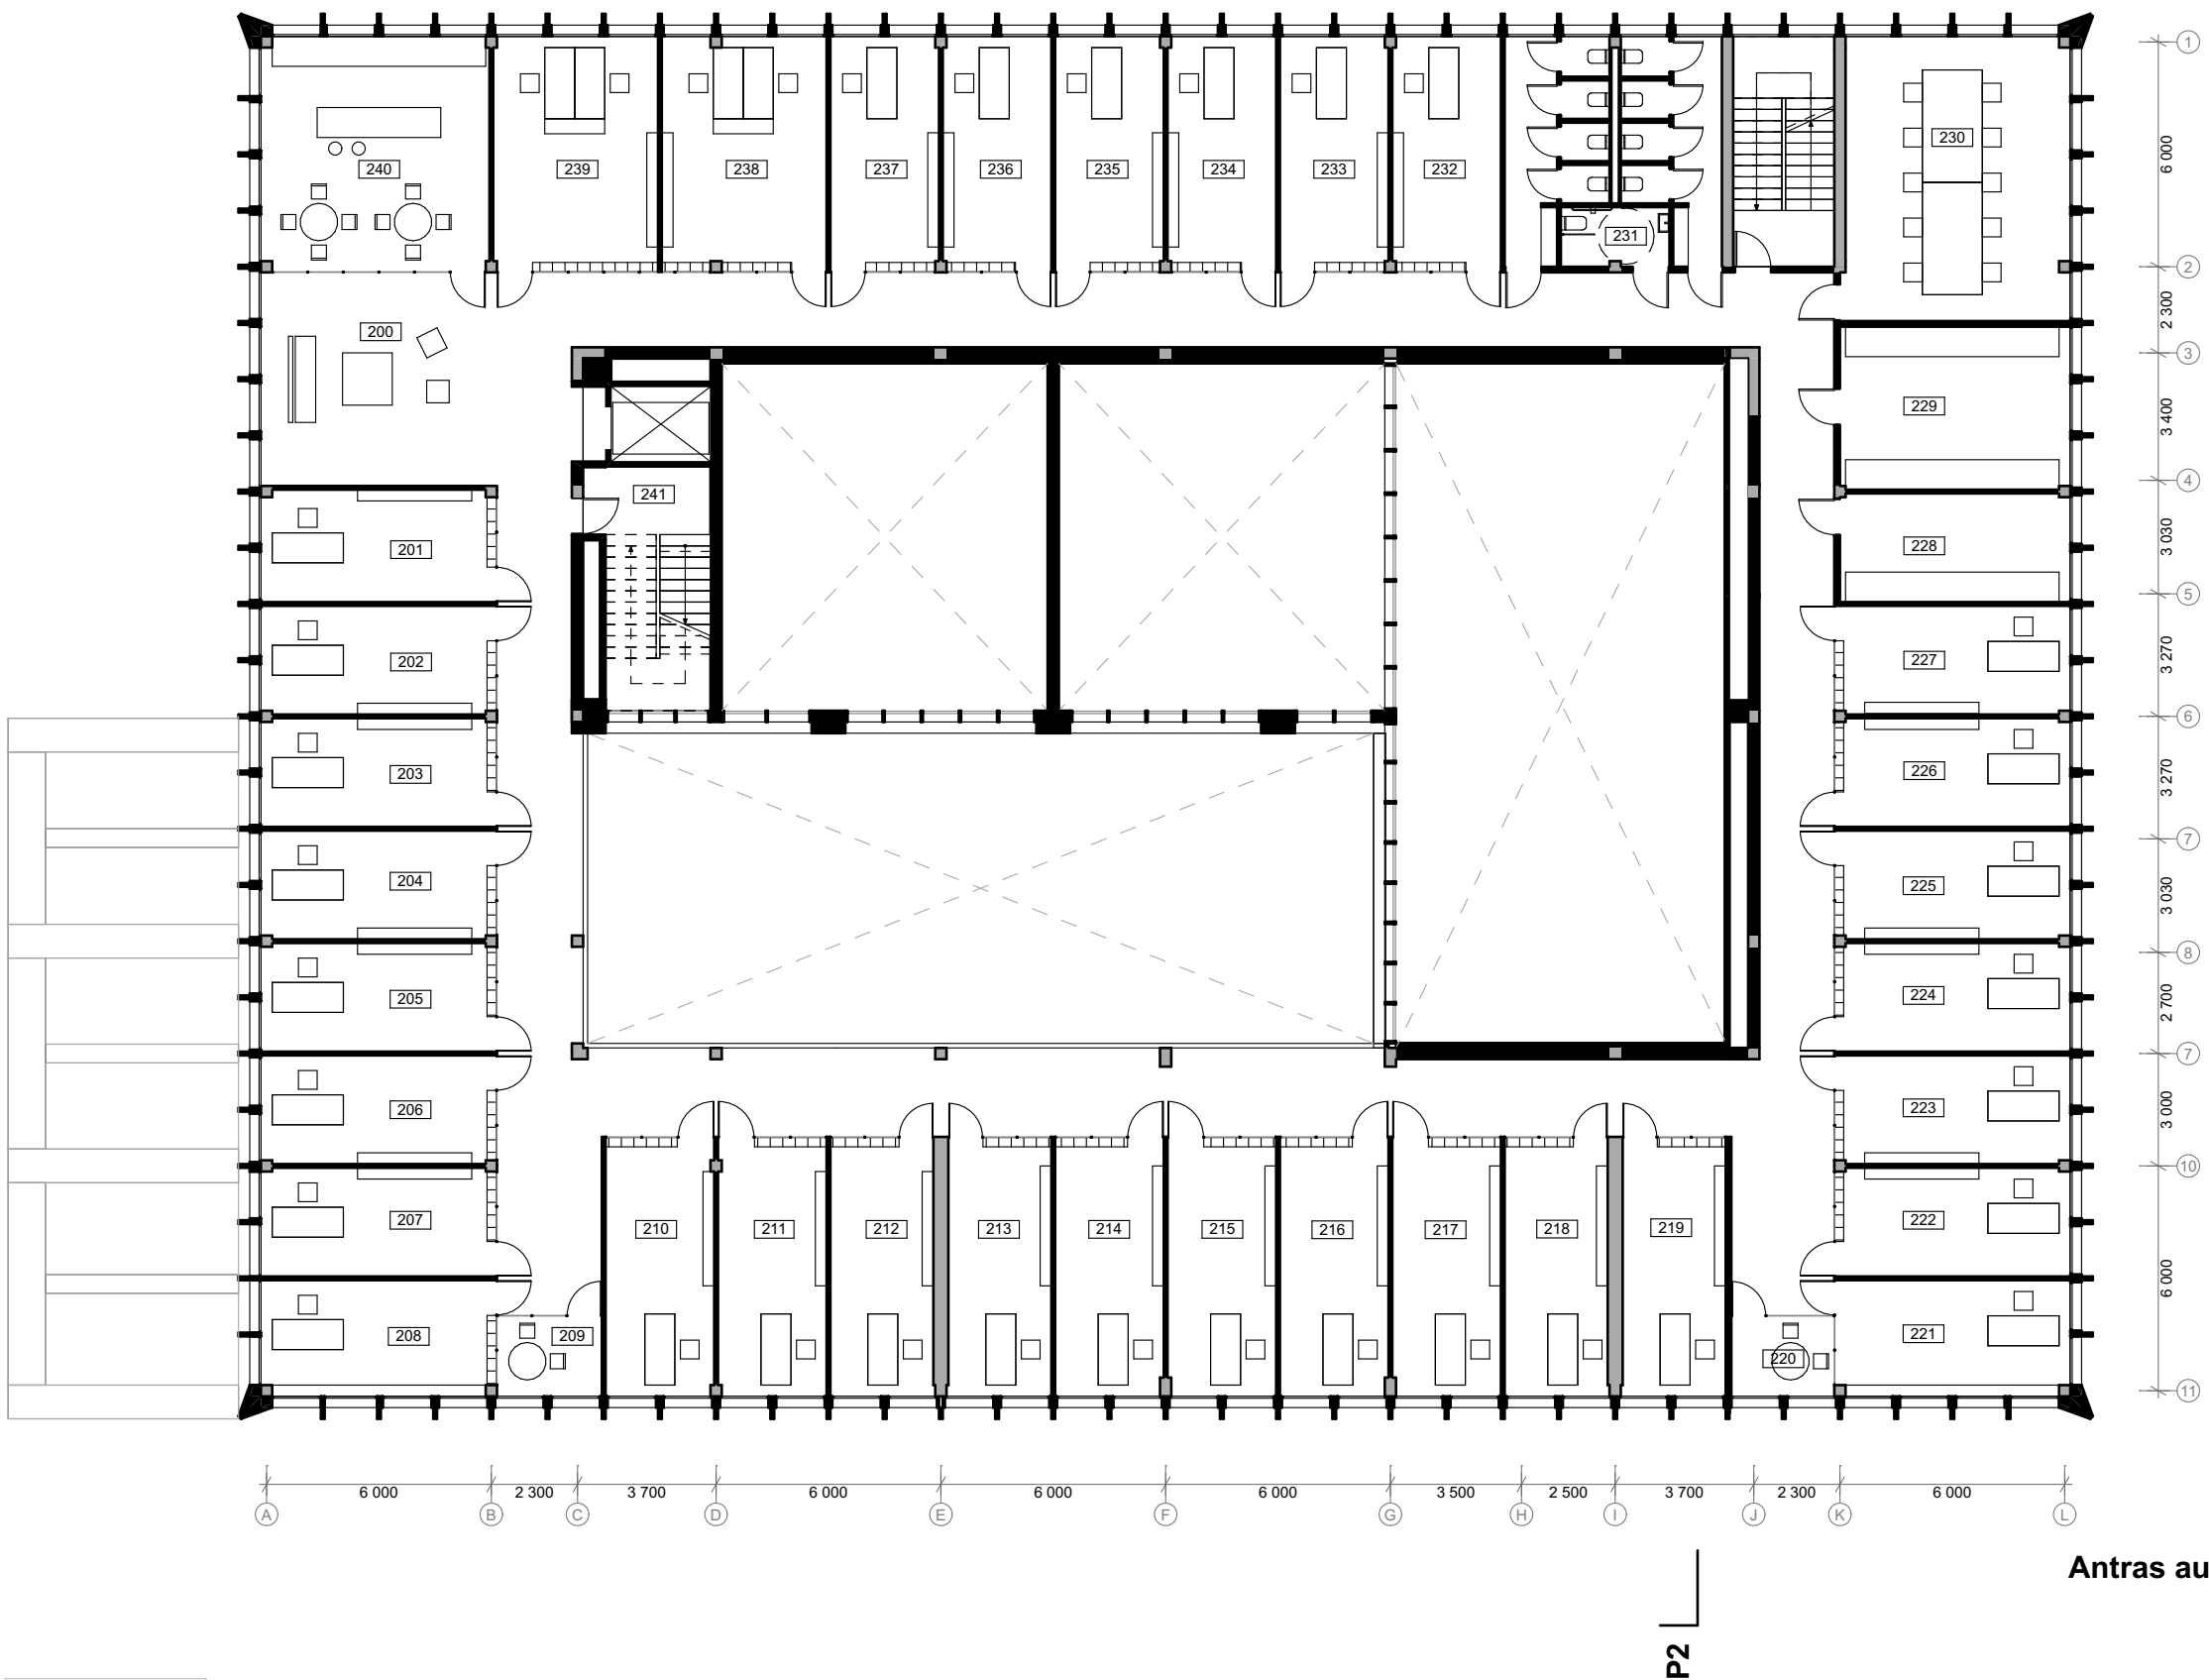

Pjūvis 1-1
1:200