


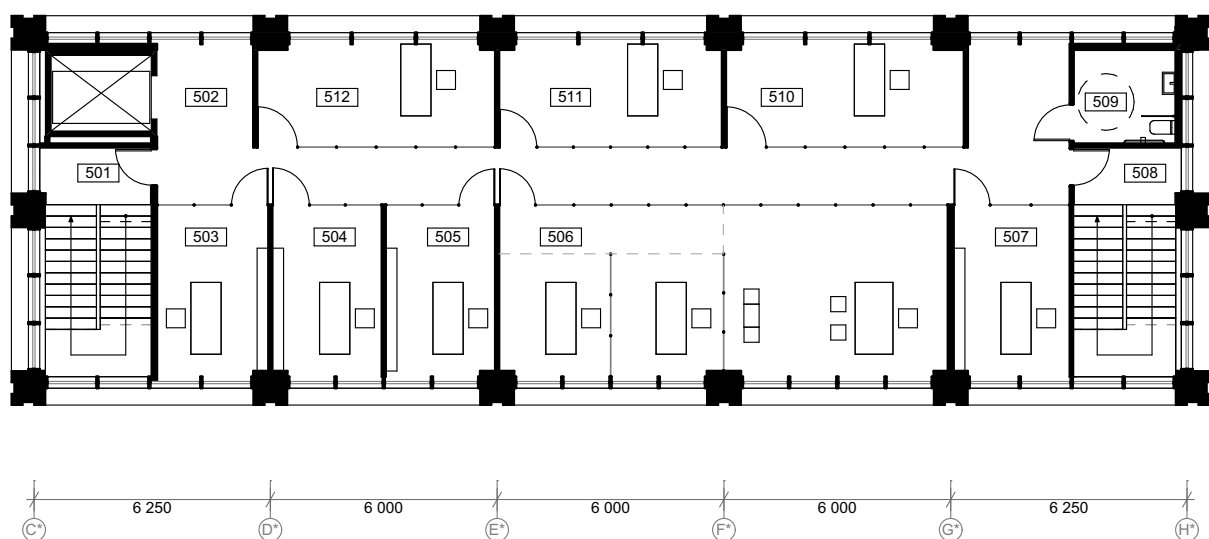


Penktas aukštas
1:200

KETVIRTO AUKŠTO PATALPŲ EKSPLIKACIJA		
nr.	Patalpos pavadinimas	kv. m
401	Laipinė holas	4,43
402	Koridorius	50,36
403	Skyriaus pimerinio kab.	33,52
404	Sekretoriaus kab.	15,65
405	Patarėjo kab.	17,79
406	Kabinetas	15,25
407	WC	15,21
408	Biuro įrangos pat.	12,56
409	Laipinė holas	4,28
410	WC	6,70
411	Kabinetas	17,87
412	Tiesioginio kamb. virt.	32,27
		226,58 m ²


PENKTO AUKŠTO PATALPŲ EKSPLIKACIJA		
nr.	Patalpos pavadinimas	kv. m
501	Laipinė holas	4,58
502	Koridorius	50,36
503	Tiesioginio pimerinio kab.	13,75
504	Tiesioginio pimerinio kab.	13,52
505	Tiesioginio pimerinio kab.	13,59
506	Tiesioginio pimerinio kab.	54,89
507	Tiesioginio pimerinio kab.	14,22
508	Laipinė holas	4,28
509	WC	6,84
510	Kabinetas	16,95
511	Kabinetas	15,92
512	Kabinetas	16,95
		226,44 m ²

RŪSIO AUKŠTO PATALPŲ EKSPLIKACIJA		
nr.	Patalpos pavadinimas	kv. m
001	Priežiūros patalpa (20 v.)	731,51
002	Konvojus išėjimo zona	48,73
003	Konvojus pareigūnų pat.	16,65
004	Koridorius	14,10
005	Koridorius	13,61
006	Konvojus WC	7,09
007	Lakimo sulaukymo pat.	7,41
008	Lakimo sulaukymo pat.	6,91
009	Lakimo sulaukymo pat.	11,93
010	Koridorius	4,05
011	Vėlyvųjų pat.	9,96
012	Kiemų pat.	9,95
013	Inžinerinės patalpos	63,53
014	Inžinerinės patalpos	101,79
015	Tech. patalpos	27,01
016	Dyzelinio generatoriaus	19,50
017	Koridorius	55,15
018	Rūbinė + WC	21,08


nr.	Patalpos pavadinimas	kv. m
019	Įėjimo info pat.	14,54
020	Įėjimo info pat.	14,54
021	Duomenų saugykla (archyvas)	70,83
022	Turto saugykla / ūkio pat.	33,96
023	Turto saugykla / ūkio pat.	100,89
024	Laipinė holas	6,12
025	Dvirėjų saugykla	82,49
		1 490,53 m ²

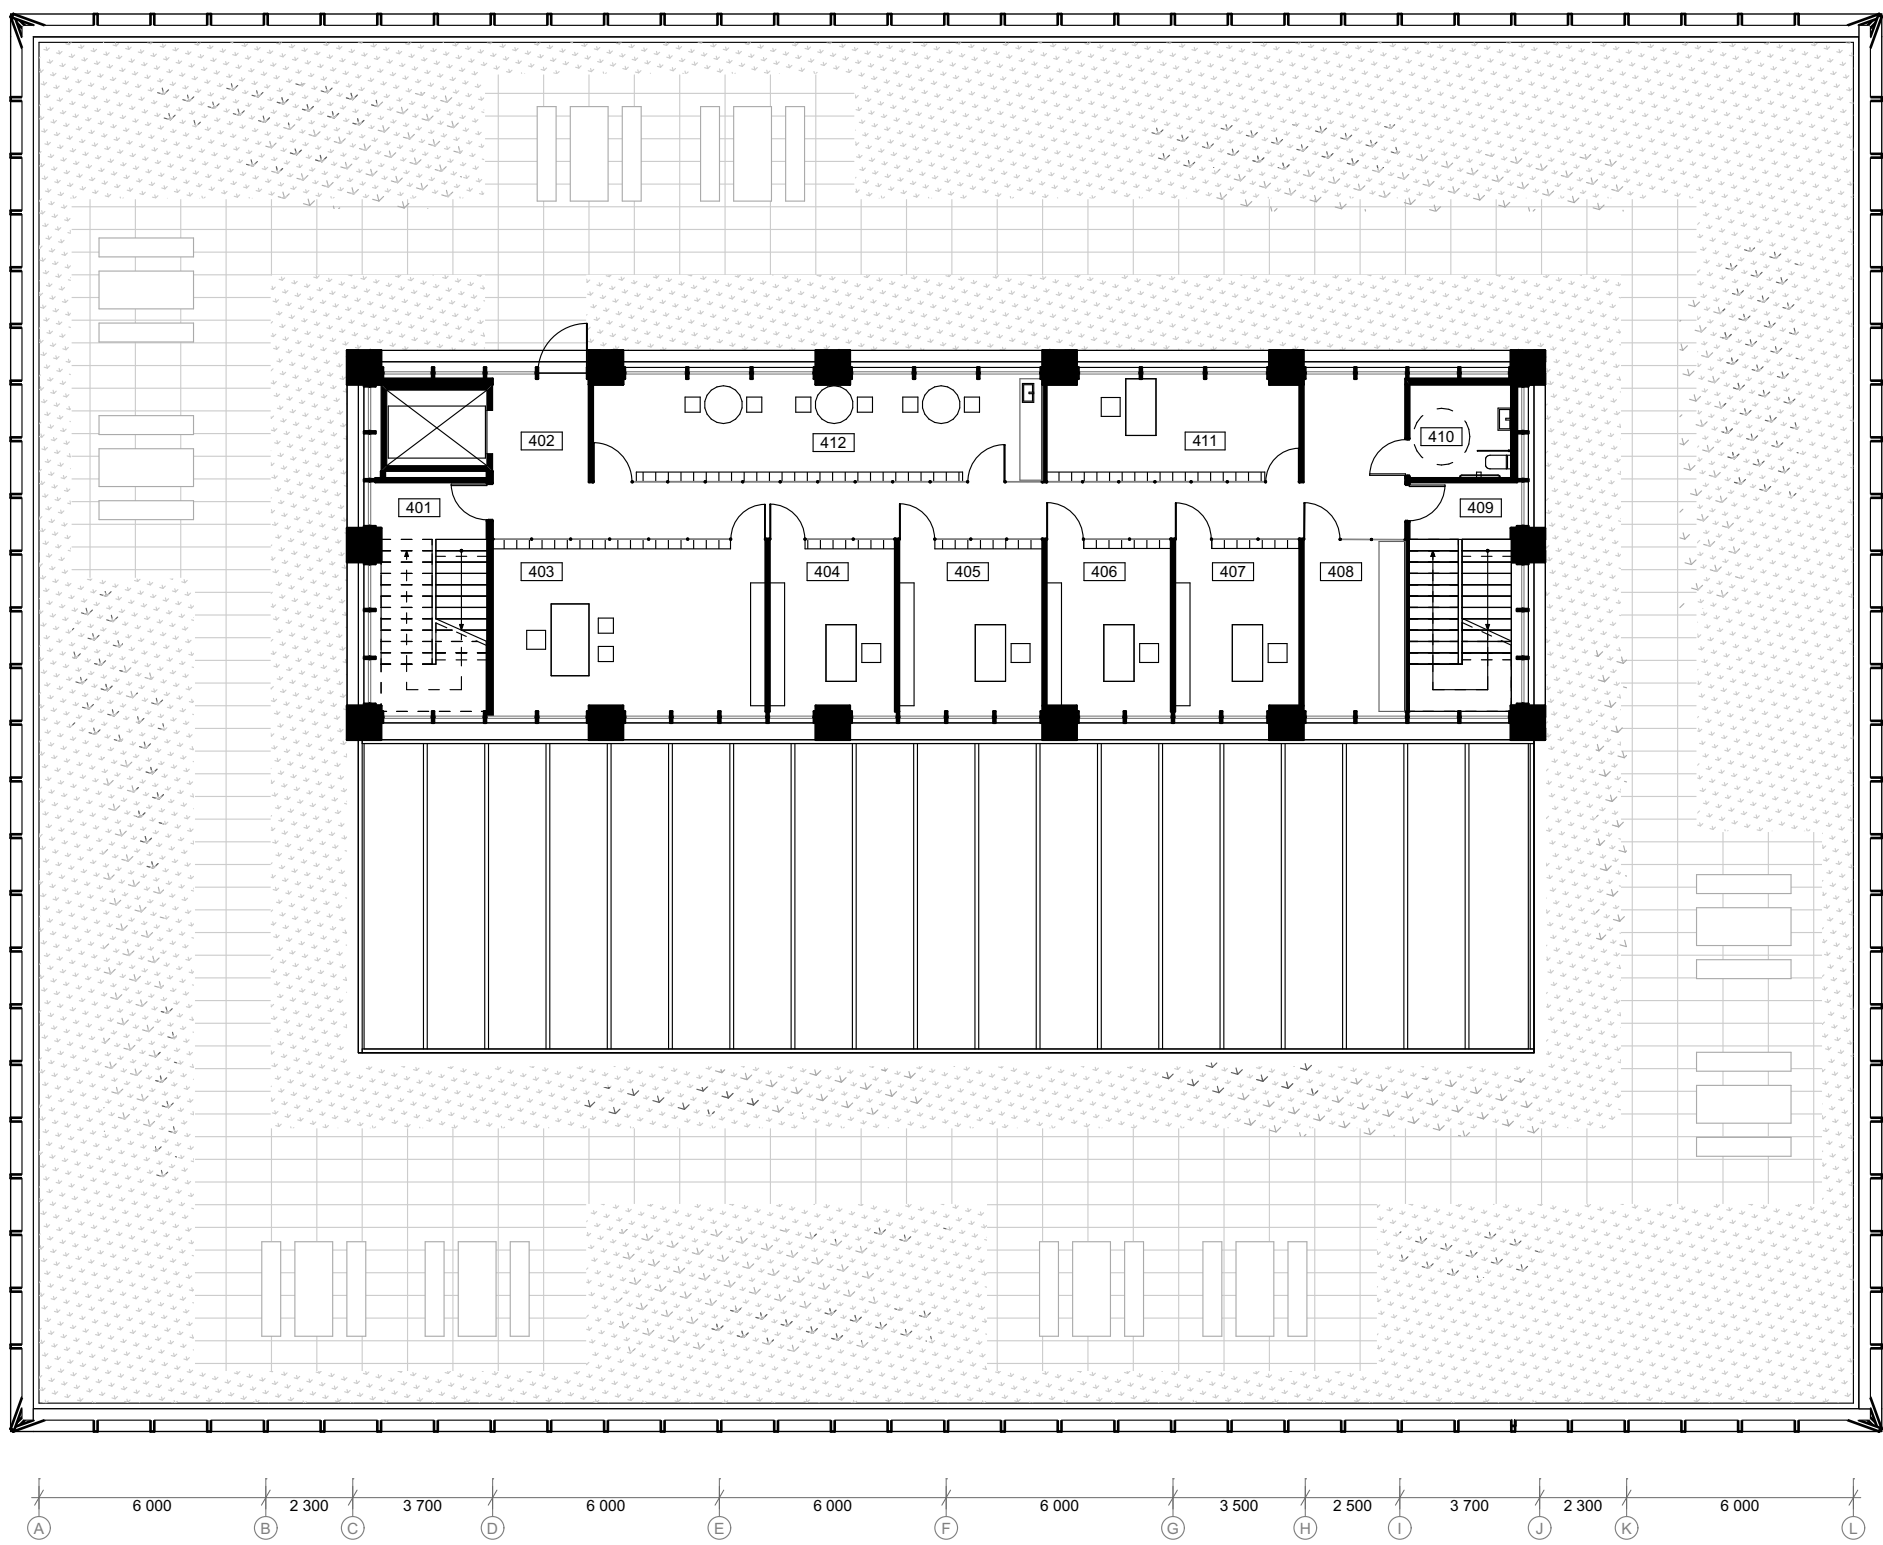

Ketvirtas aukštas
1:200

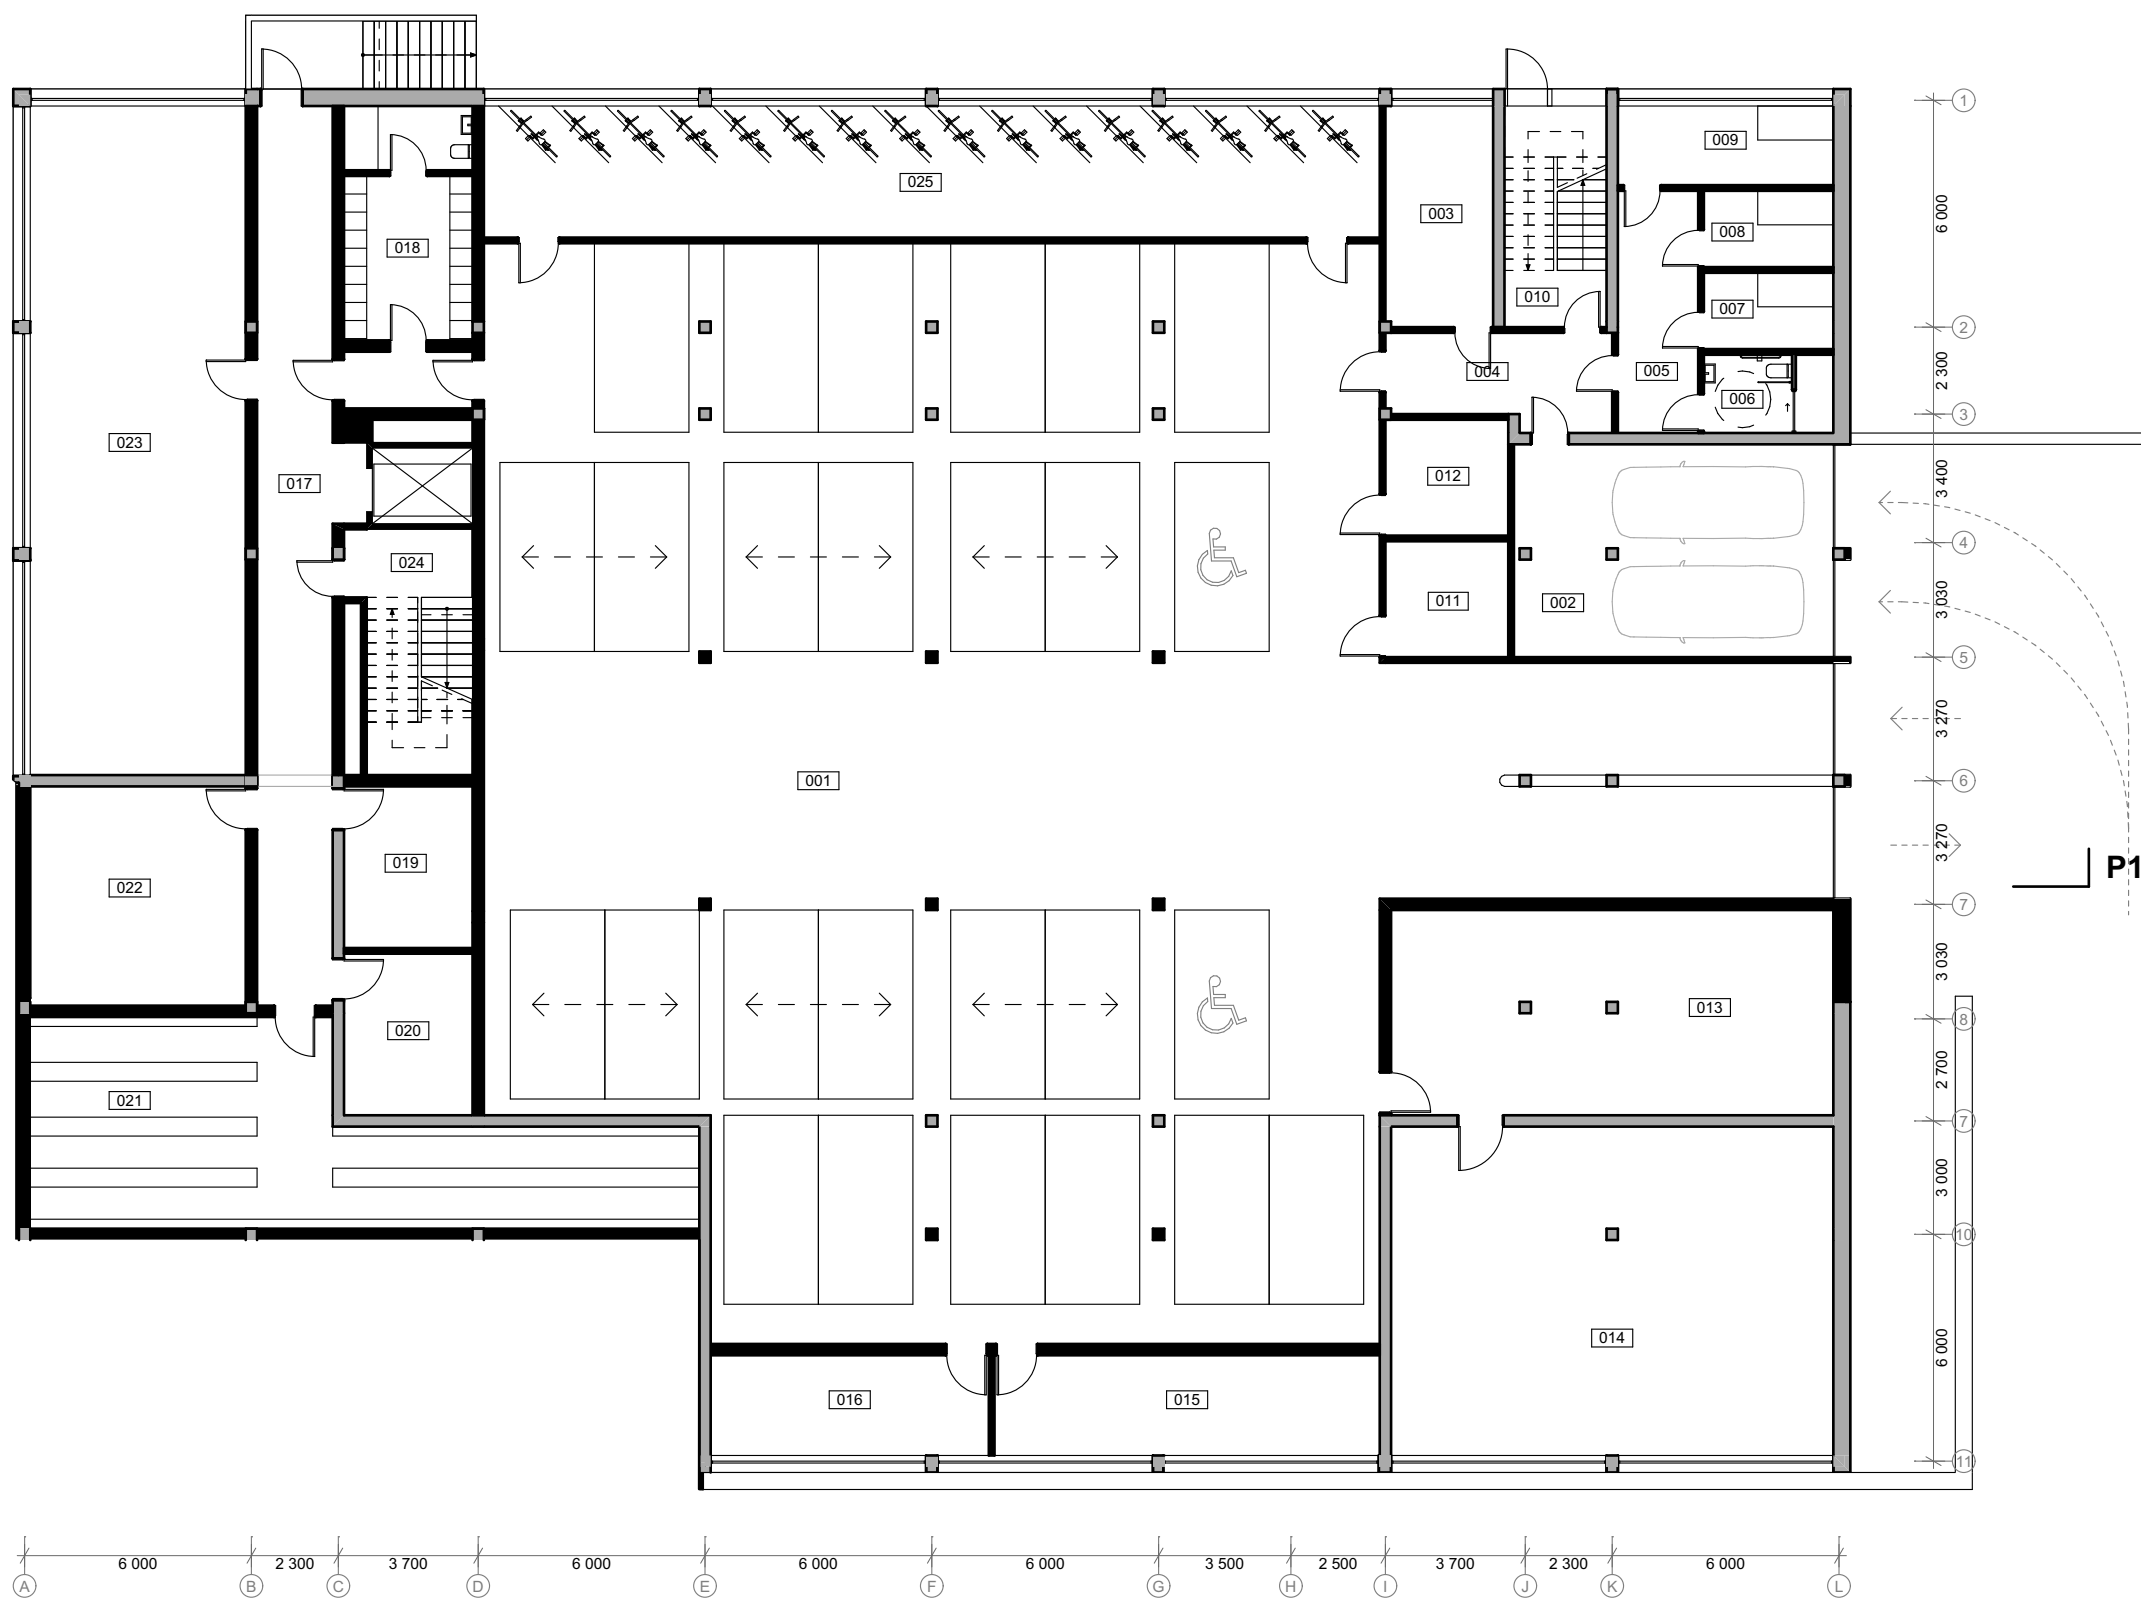

Rūsio aukštas
1:200

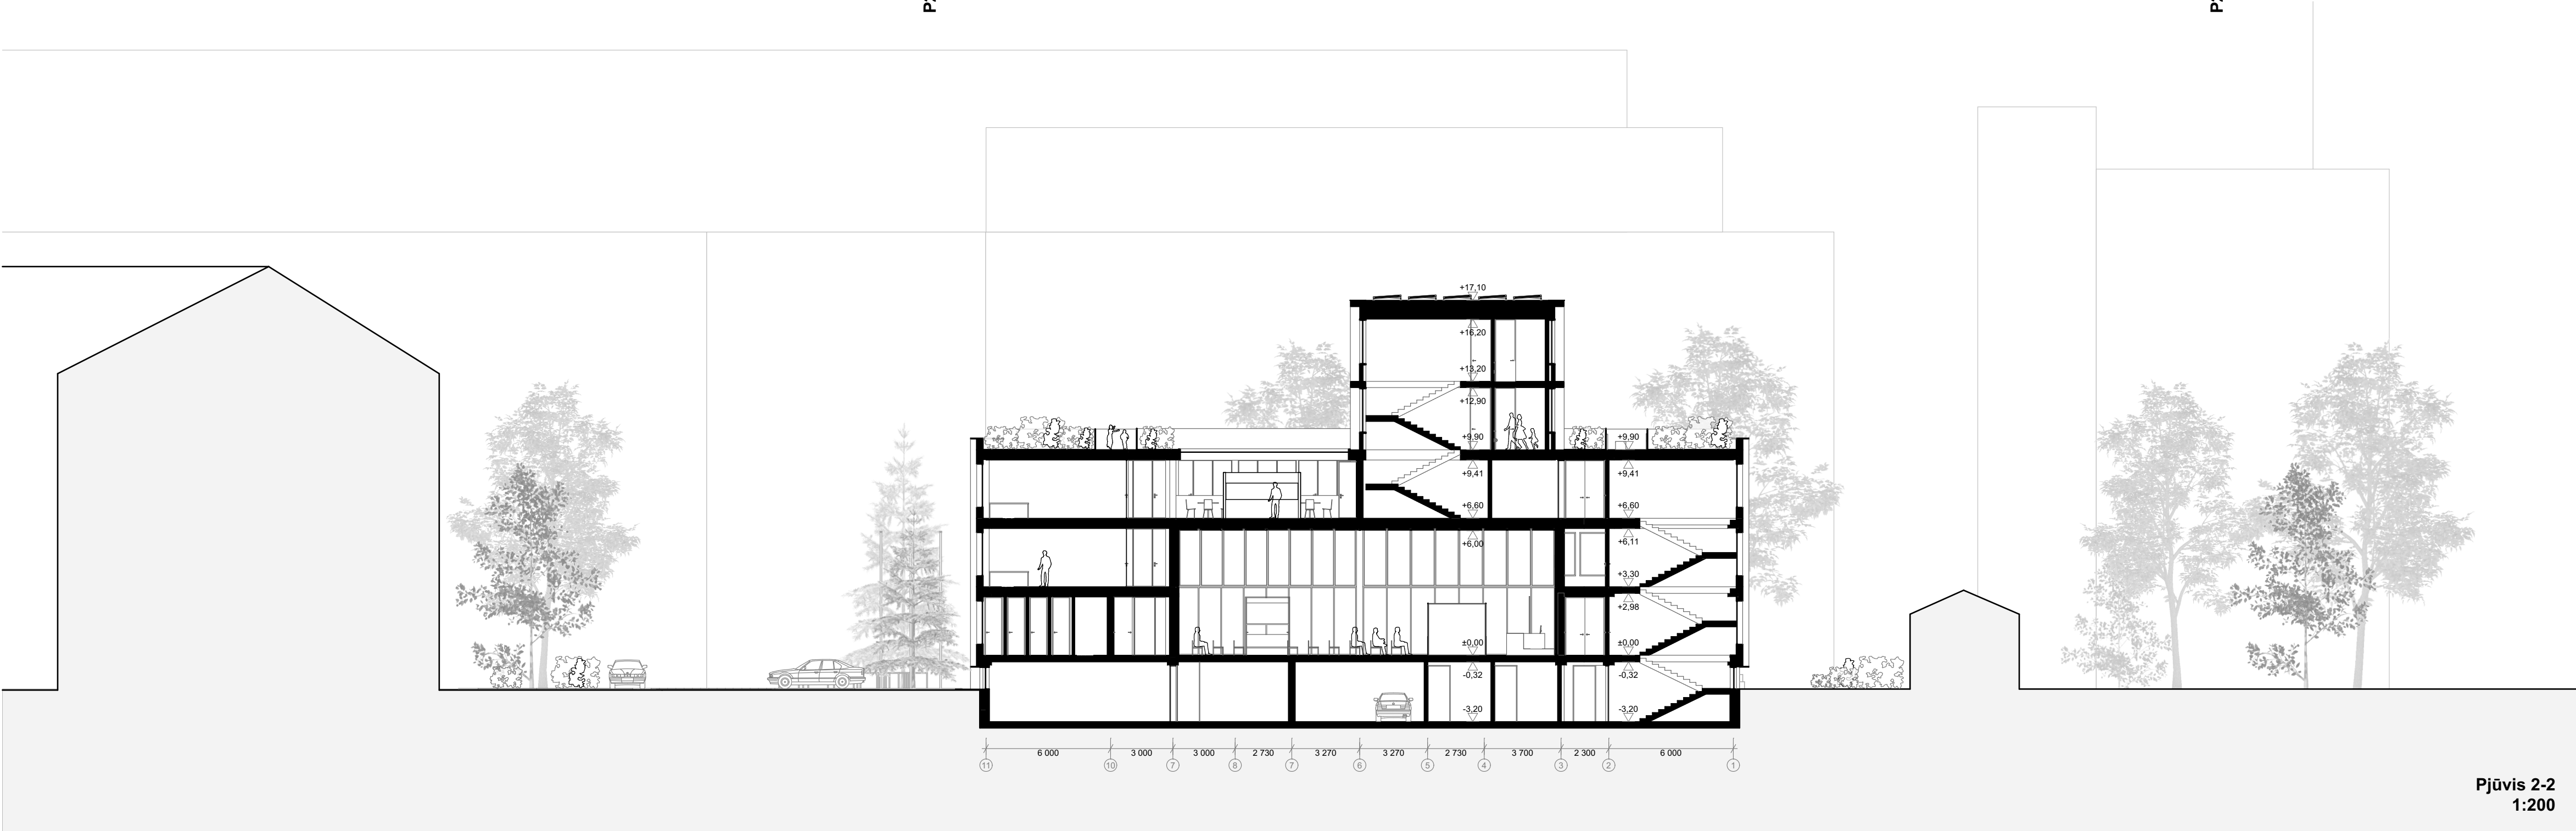

Pjūvis 2-2
1:200