


TOPOGRAFINIS PLANAS M 1:500

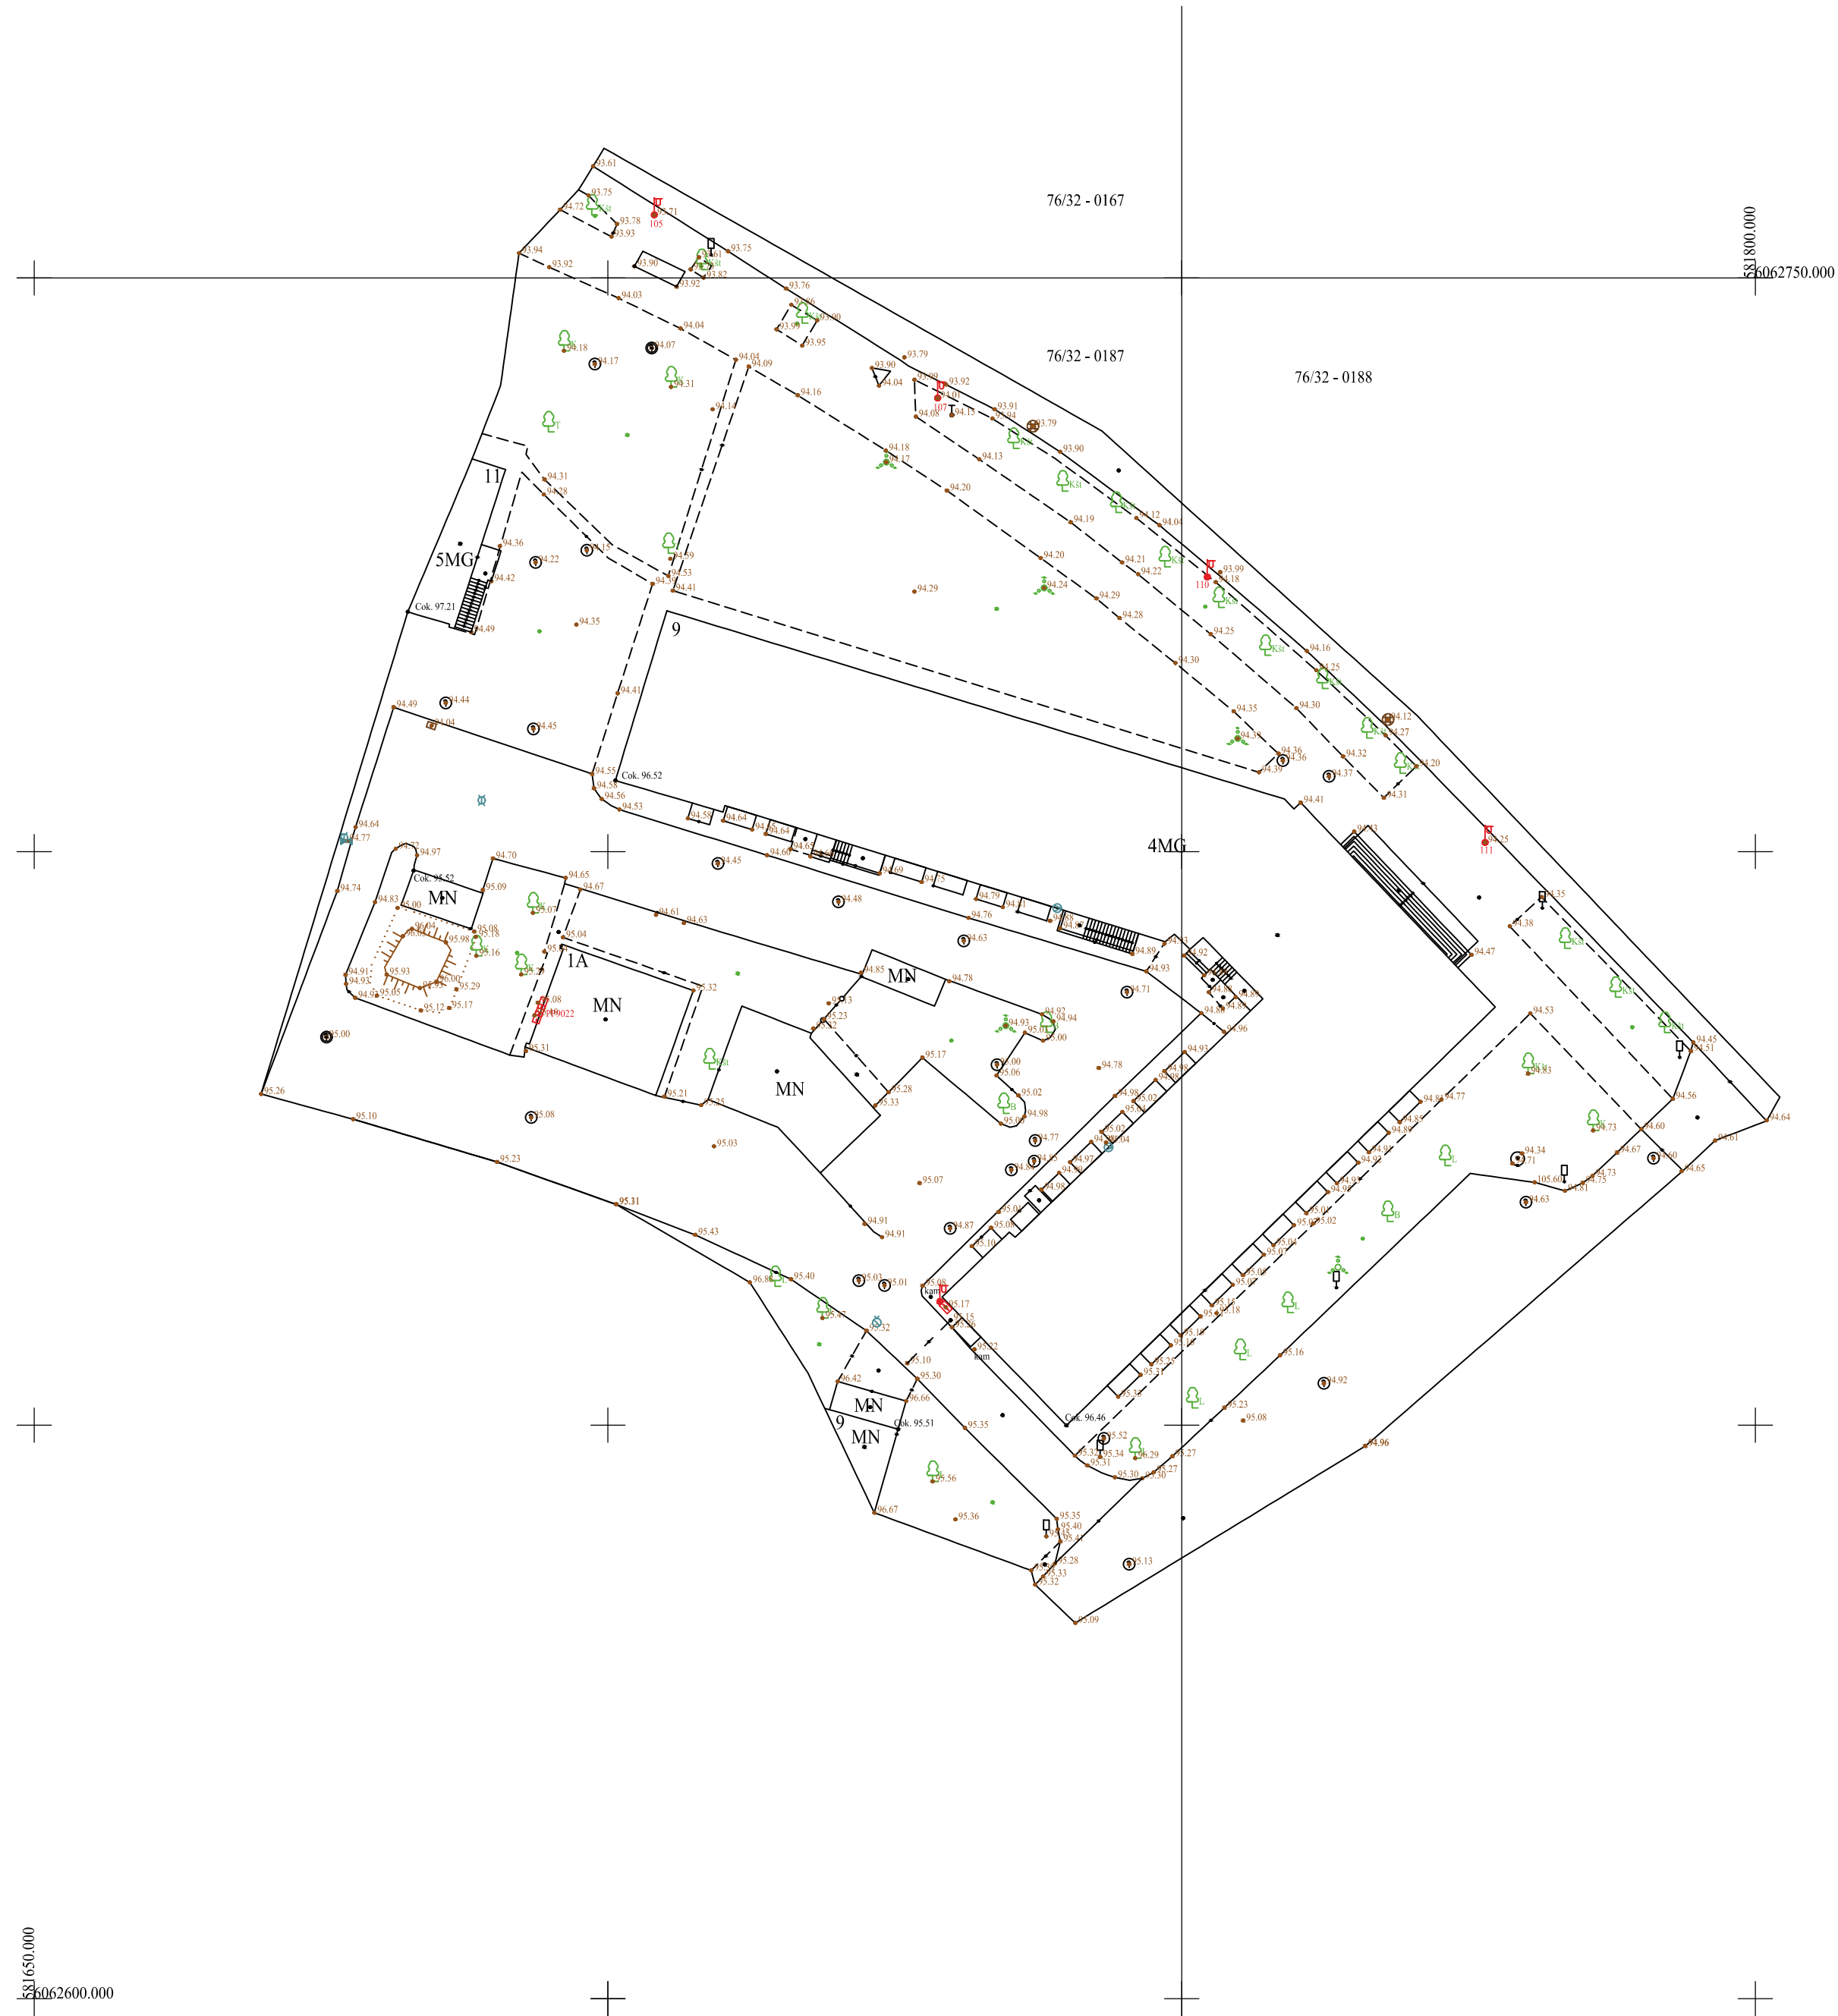

Suteiktas derinimo Nr.: TIISI-20230515-033455

Plano tipas:		Topografinis planas - pilnas turinys			
Objekto adresas:		Goštauto g. 9, Naujamiestis sen., Vilnius.			
Aukščių sistema	Koordinatų sistema	Pagrindinis objektų tikslumas, cm			
LAS07	LKS-94	Horizontalus:	10	Vertikalus:	10
<b>GEOMETRA</b>					
Kv. paž. Nr.	Vardas, pavardė	Parašas	Data		
IGKV-1663	Egidijus Stasėlis		2023-05-15		
	Audrius Mileckis		Lapų sk.		
		1:500	Lapų sk.		

