


PIRMAS AUKŠTAS

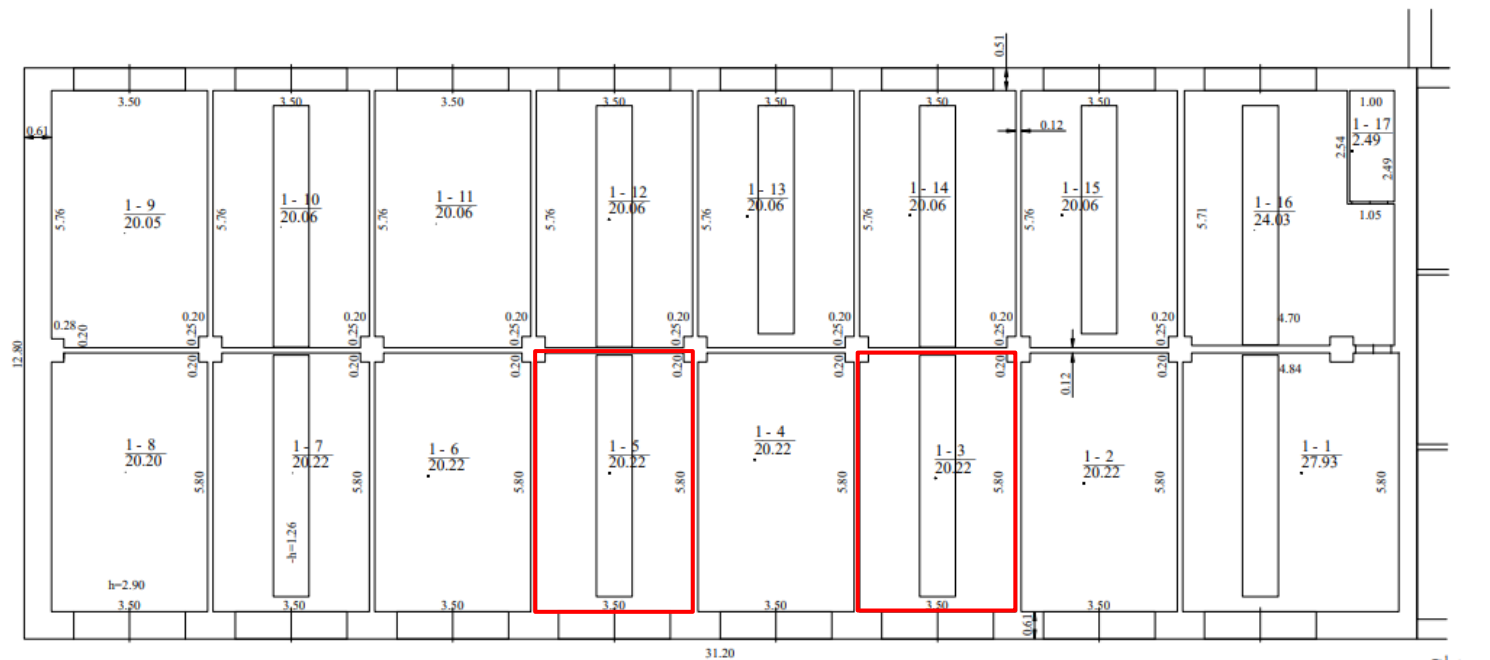

2G<sup>1</sup>/p  
Hi=3,20



1152399993

|   |                         |                         |
|---|-------------------------|-------------------------|
| Valstybės įmonė Žemės ūkio duomenų centras, kodas: 306205513 el. pašto<br>adresas (-ai): evelina.liudvinaviciute@zudc.lt, tel.: + 370 676 300 18 |                         |                         |
| Matininko<br>kvalifikacijos<br>pažymėjimo Nr.   | Pareigos                | Vardas ir pavardė       |
| 2M-M-2291   | Vyriausioji specialistė | EVELINA LIUDVINAVIČIŲTĖ |
|   |                         |                         |
| Adresas: Šiaulių m. sav. Šiaulių m. Vilniaus g. 263                                                                                              |                         |                         |
| Pastato žymėjimas plane   | 2G1/p                   |                         |
| Kadastro duomenų nustatymo data   | 2023-02-21              |                         |
| Plano parengimo data   | 2023-03-23              |                         |
| Mastelis   | 1:100                   |                         |