


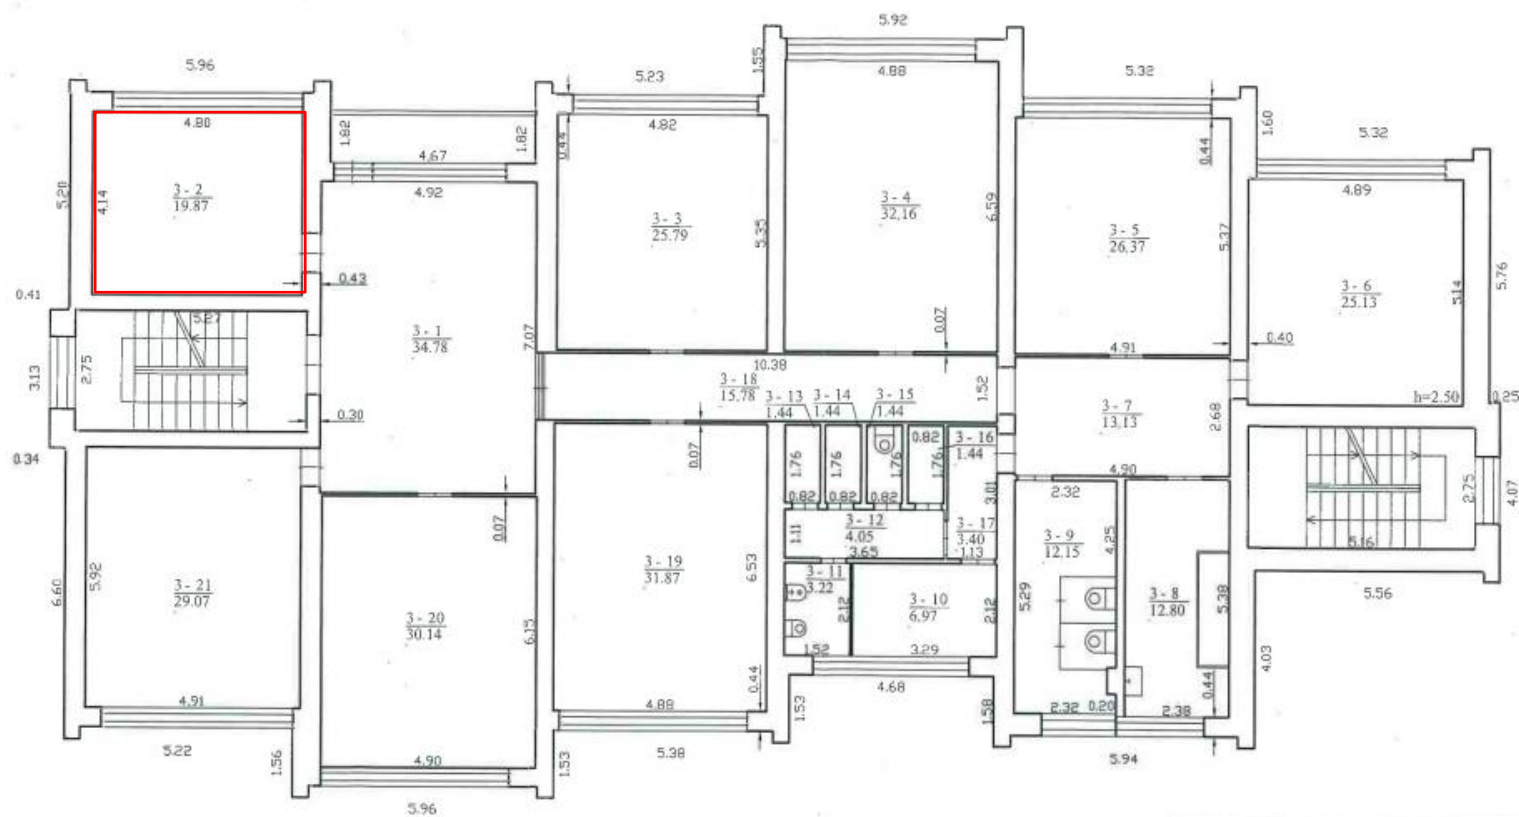

6



|                                                                                               |                                                                                     |                                |                                                                                       |
|-----------------------------------------------------------------------------------------------|-------------------------------------------------------------------------------------|--------------------------------|---------------------------------------------------------------------------------------|
|          |                                                                                     |                                |                                                                                       |
| Valstības īpašes Reģistru centru Kanto filiāle<br>Licenčijas Nr.G-734(623), izdota 2008-08-27 |                                                                                     |                                |                                                                                       |
| Pareizs                                                                                       | V. parzide                                                                          | Parazis                        | Data                                                                                  |
| Matiņinka                                                                                     | D.Adasaukne                                                                         | <i>[Handwritten signature]</i> | 2017-09-22                                                                            |
| 2M-M-2458                                                                                     | <i>[Handwritten note: Konstatējam, ka šīs ir pareizas un patērētāja interesēs.]</i> |                                |                                                                                       |
| Darbinieks: <i>[Handwritten: Nilsa Klavinska]</i>                                             |                                                                                     |                                |                                                                                       |
| Tirdzniecības plāns                                                                           |                                                                                     | I:100                          |  |
| Jonavas ē. sav. Jonavas m.                                                                    |                                                                                     |                                |                                                                                       |
| Chemikū g. 138A                                                                               |                                                                                     |                                |                                                                                       |
| Sedzītājs pagal 2017-09-22 kadastriskais matavimē durtums                                     | Prastio pazīmējums plans I:3N                                                       |                                |                                                                                       |