





LIETUVOS AUKŠČIAUSIOJO
TEISMO PASTATO, ESANČIO
GYNĖJŲ G. 6, VILNIUJE ATVIRAS
ARCHITEKTŪRINIO PROJEKTO
KONKURSAS

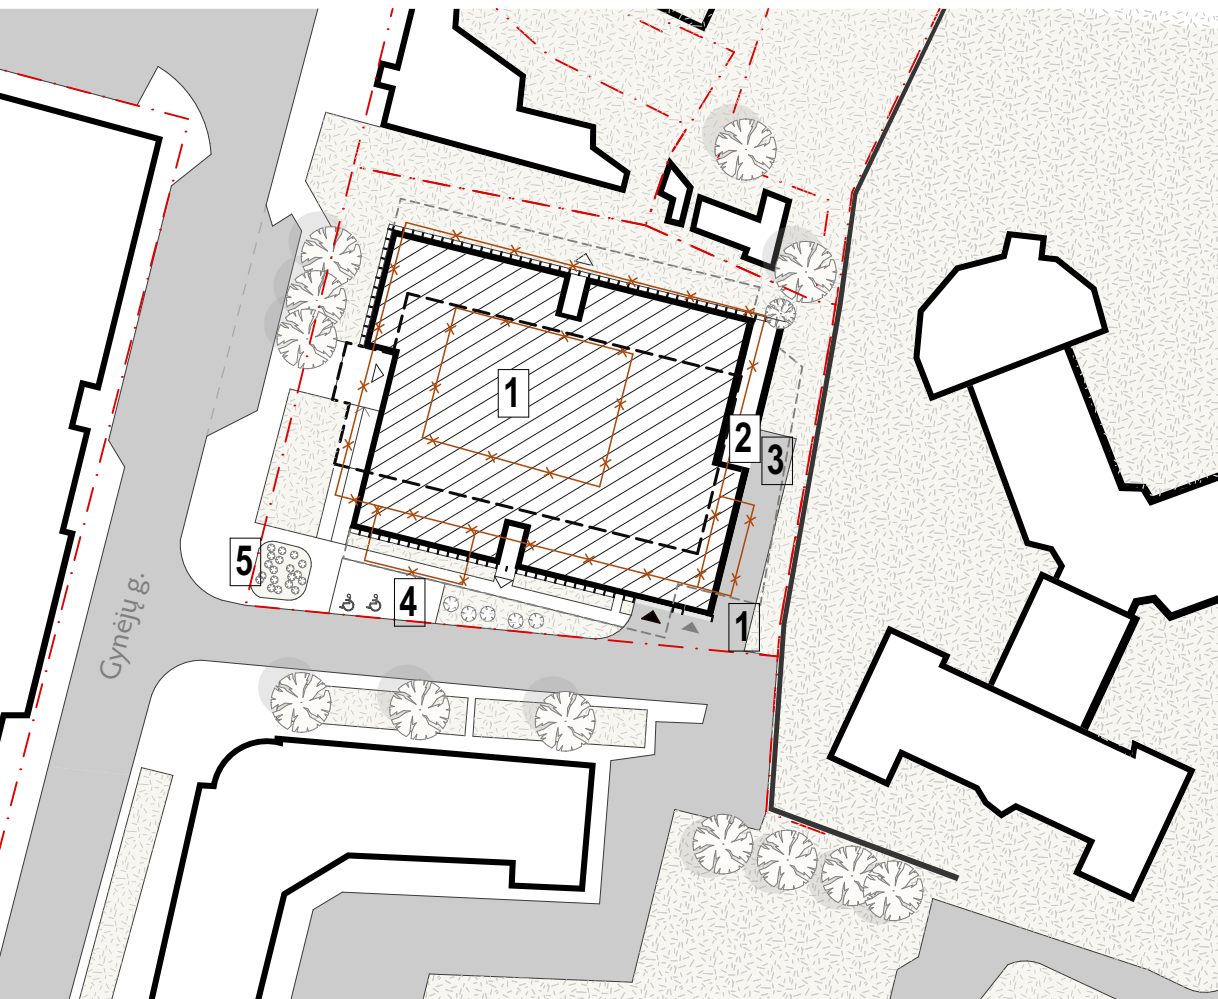

SKLYPO PLANAS M 1:1000

- N
- Projektuojamo pastato grindų altitudė 0.00 = abs. alt. 96.9
- Sklypo riba
 - Griauamas esamas pastatas
 - Požeminio užstatymo riba
 - Pirmo aukšto užstatymo zona
 - Antro aukšto užstatymo ribos
 - Avarinis išėjimas iš priedangos
 - Vietos generatorių, ūkio kiemas
 - Atliekų konteinerių zona
 - A ir B tipo ŽN automobilių stovėjimo vietos
 - Vėliavų stovų vieta
 - Įėjimai į pastatą
 - Įvažiavimas / išvažiavimas į konvojavimo zoną
 - Įvažiavimas / požeminę automobilių (55 vietos) saugyklą
 - Esami medžiai
 - Sodinami krūmai ir visžaliai augalai

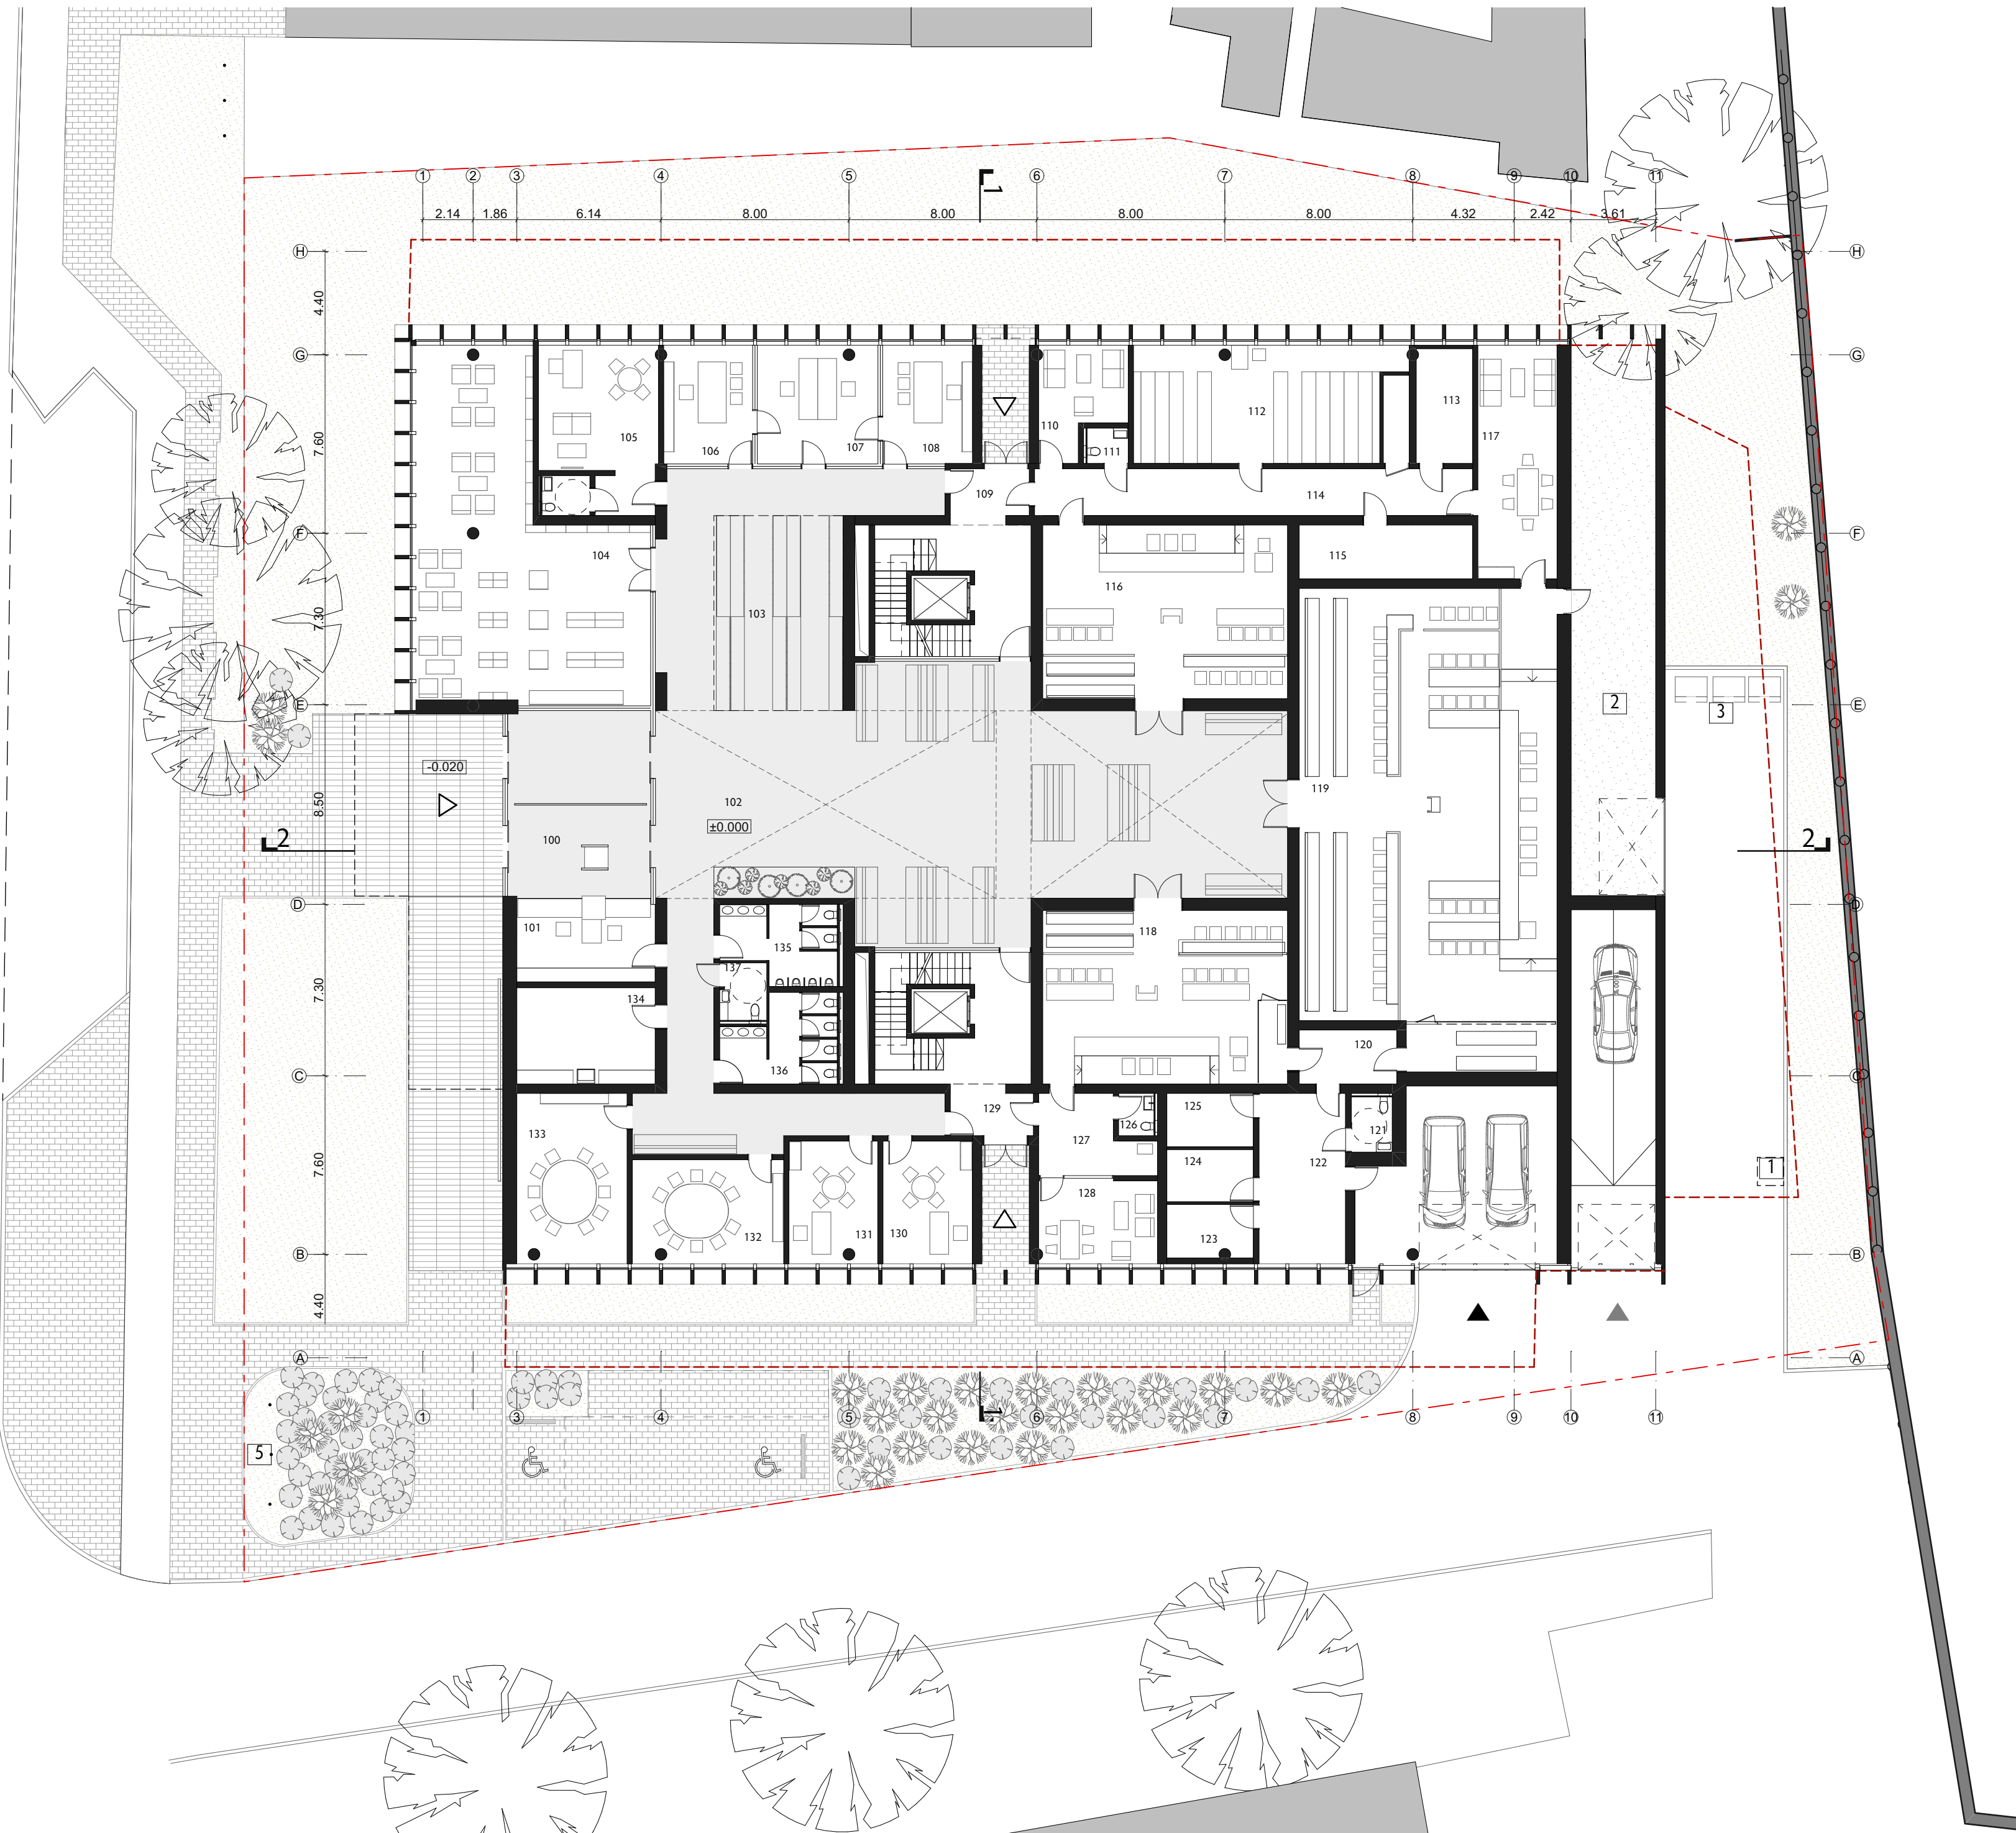

PIRMO AUKŠTO PLANAS M 1:200

100	Tambūras	46.34	110	Teisėjų patalpa	15.45	120	Koridorius (konvojavimo zona)	7.51	130	Advokatų patalpa	19.79
101	Policijos postas	19.83	111	ŽN WC	2.42	121	ŽN WC konvojavimo patalpos	3.89	131	Advokatų patalpa	19.55
102	Koridorius, laukiamosios zonos	318.16	112	Dokumentų saugykla su dujinio gestinimo p.	55.79	122	Konvojavimo patalpos	25.32	132	Mediacijų salė	26.90
103	Drabužinė	43.37	113	Įsijapintos informacijos patalpa	11.43	123	Konvojavimo pat.	8.19	133	Mediacijų salė	33.84
104	Muziejus	107.92	114	Koridorius	35.43	124	Konvojavimo pat.	8.14	134	Techinė patalpa	22.92
105	Vaikų kambarys	33.10	115	Įsijapintos informacijos patalpa	16.13	125	Konvojavimo pat.	8.36	135	Vyrų WC	13.68
106	Susitikimų su interesantais kambarys	19.03	116	Salė (CB)	74.89	126	WC	2.57	136	Moteryų WC	14.72
107	Interesantų priėmimo patalpa	24.34	117	Teisėjų patalpa	31.85	127	Koridorius, kopijavimo patalpa	13.76	137	ŽN WC ir vaikų pavytymo patalpa	4.43
108	Susitikimų su interesantais kambarys	19.06	118	Salė (BB)	74.49	128	Teisėjų patalpa	16.90			
109	Koridorius	8.09	119	Didžioji posėdžių (konferencijų) salė	182.28	129	Koridorius	6.94			1,396.81 m²

