

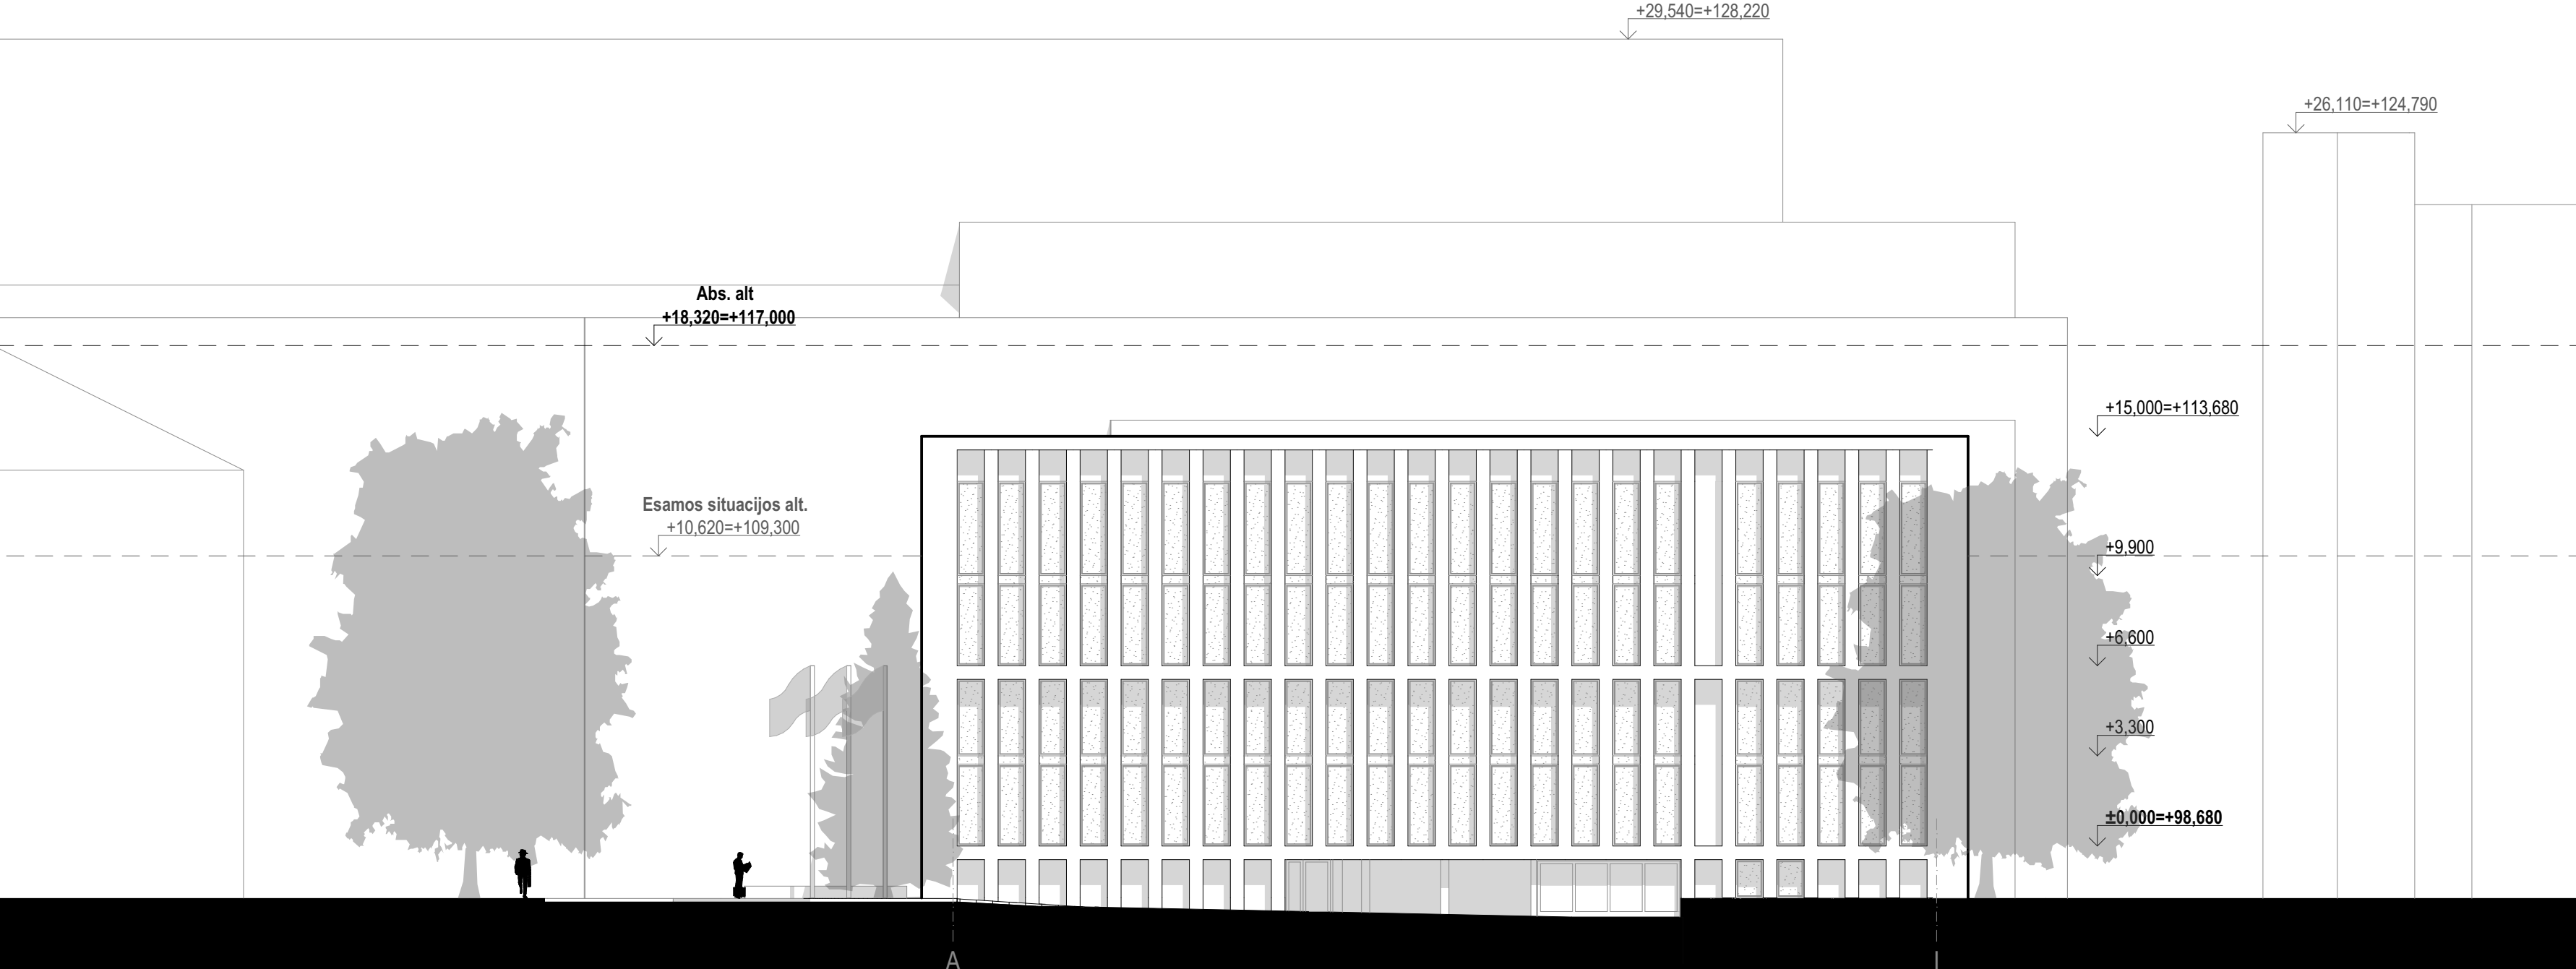


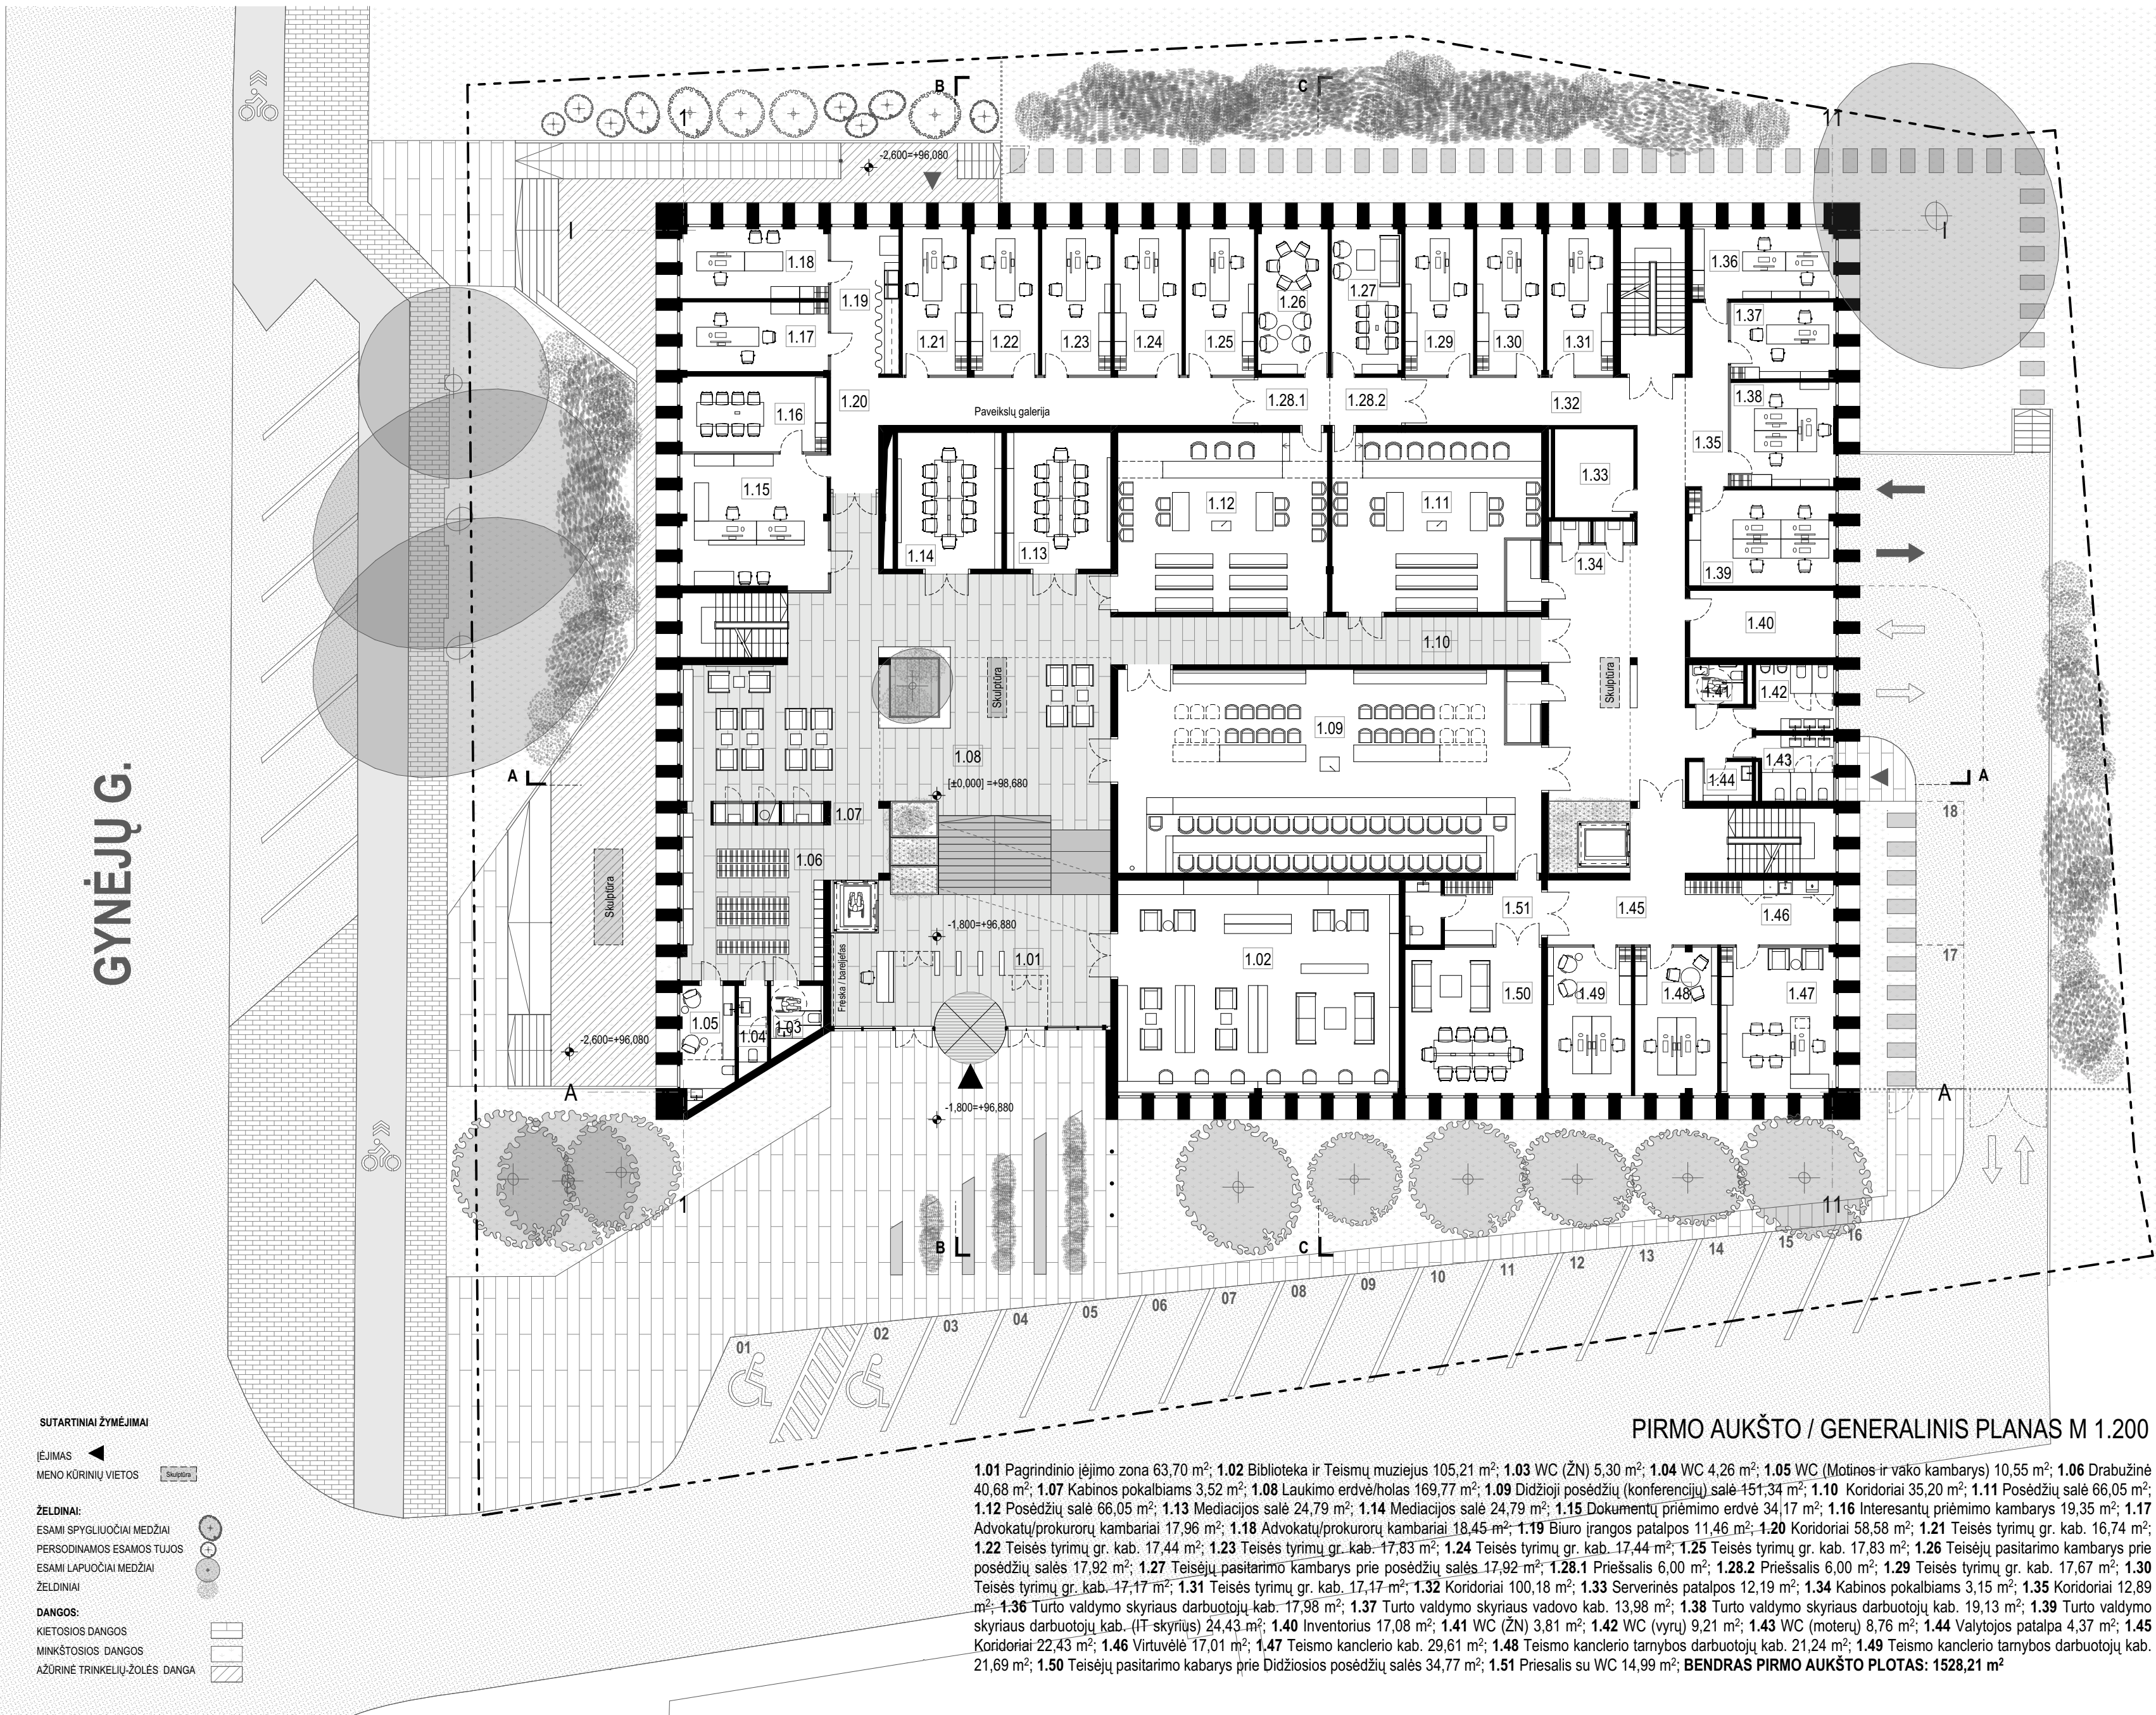

PAGRINDINIS ĮEJIMAS / VESTIBILIULIO ZONA

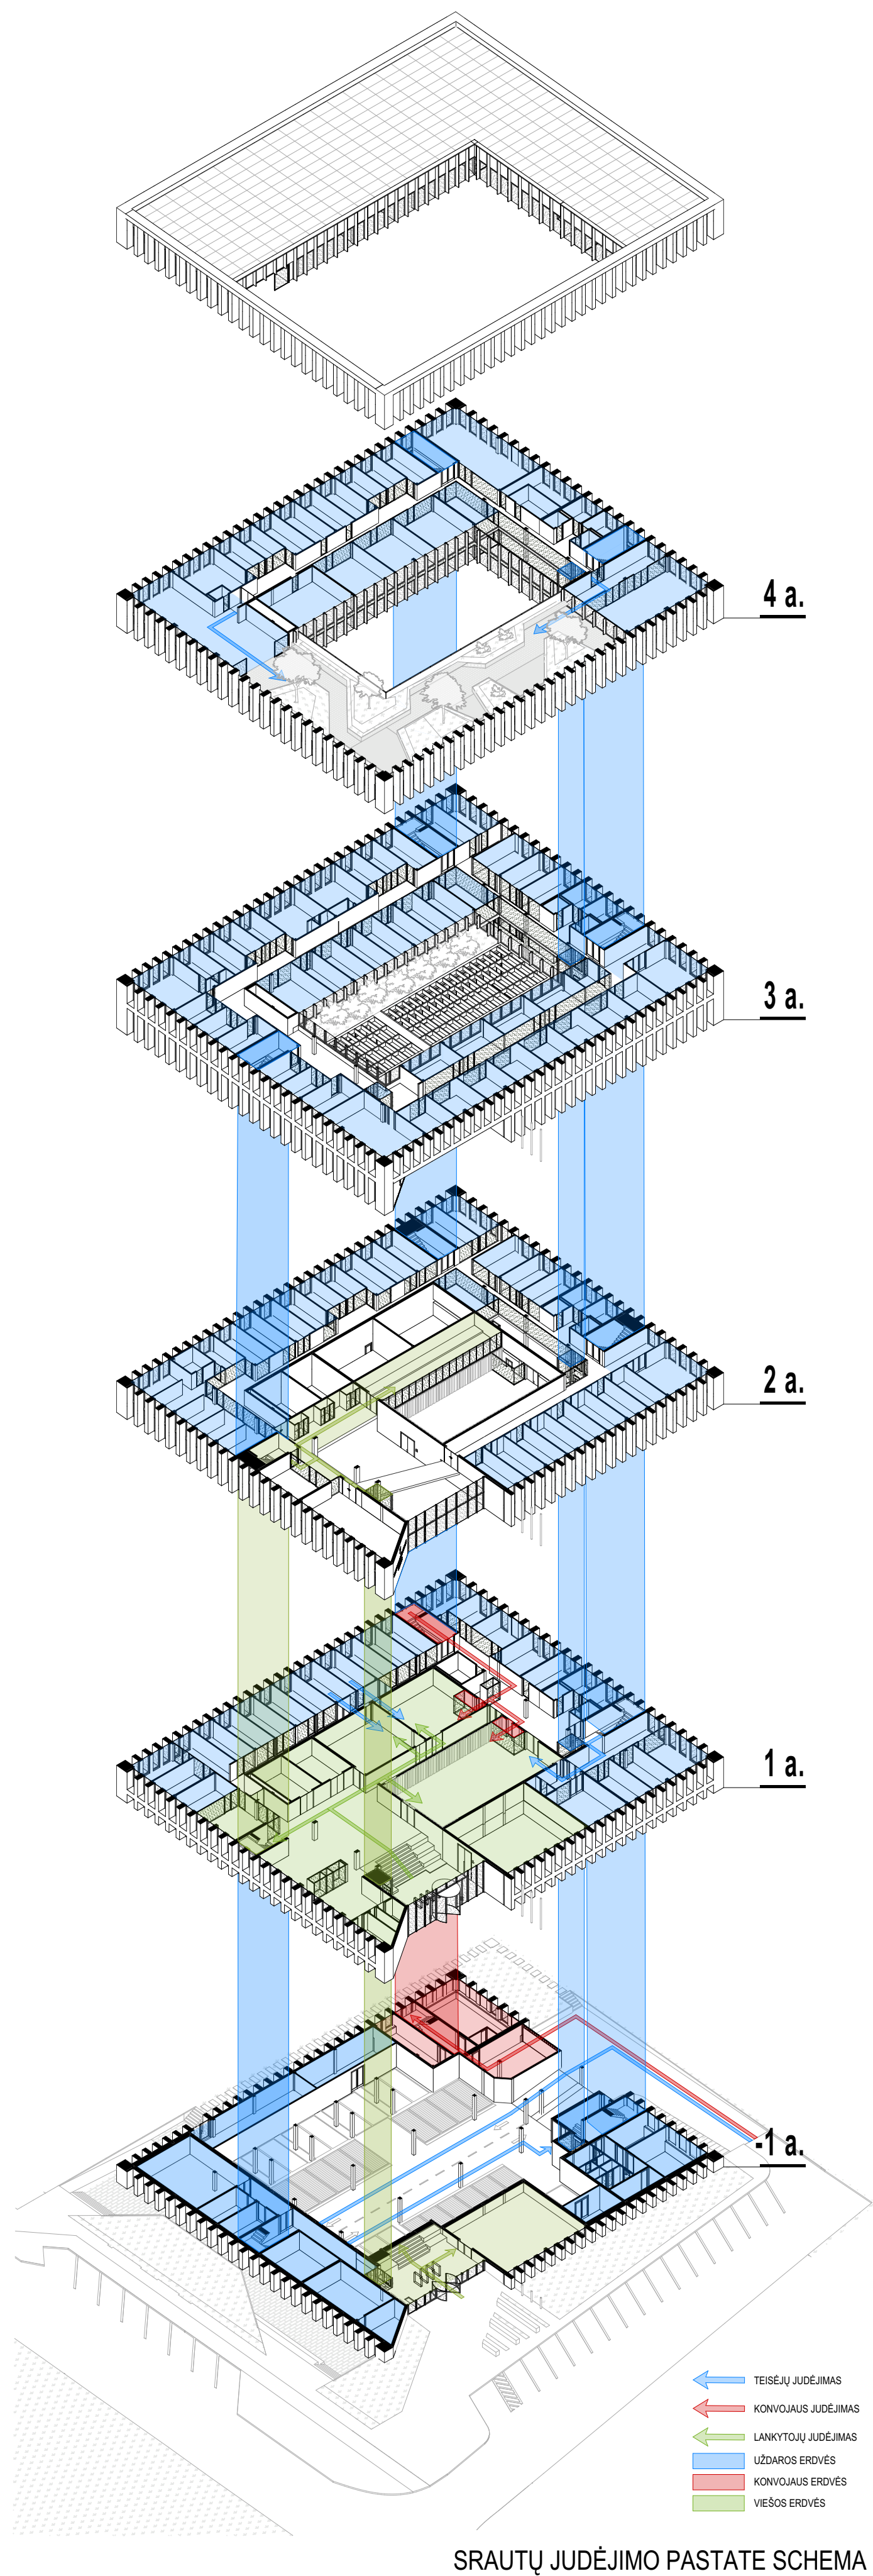

FASADAS TARP AŠIŲ A-I M 1:200