




NAKTINĖ VIZUALIZACIJA




PERSPEKTYVA IŠ PAUKŠČIO SKRYDŽIO



PRIVALOMOJI PERSPEKTYVA IŠ PAUKŠČIO SKRYDŽIO

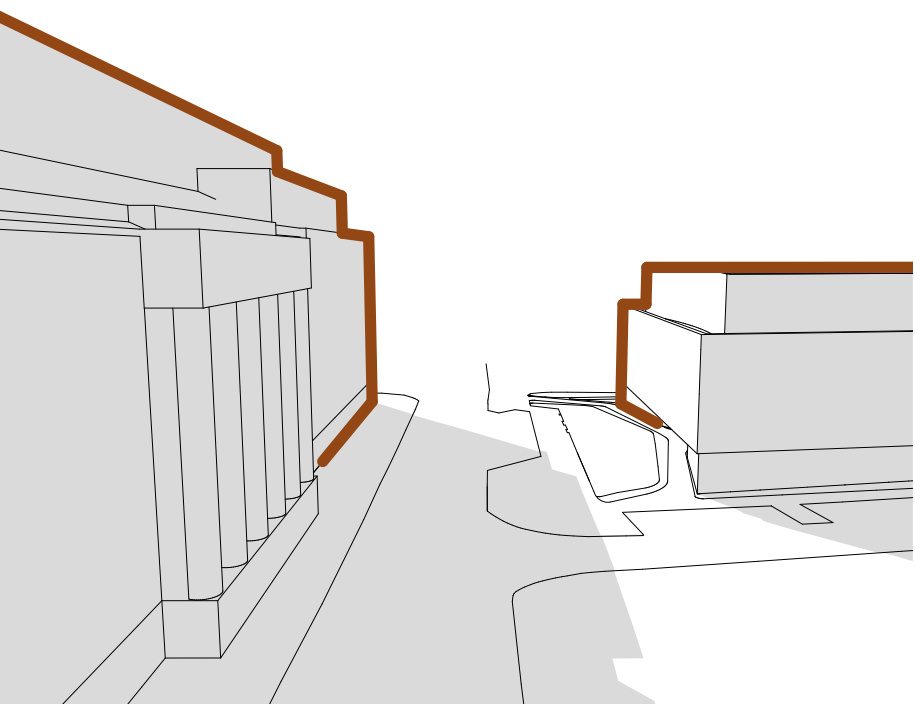


PROJEKTUOJAMAS STOGAS ATKARTOJA MARTYNO MAŽVYDO BIBLIOTEKOS STOGŲ SILUETĄ KITAPUS GATVĖS.

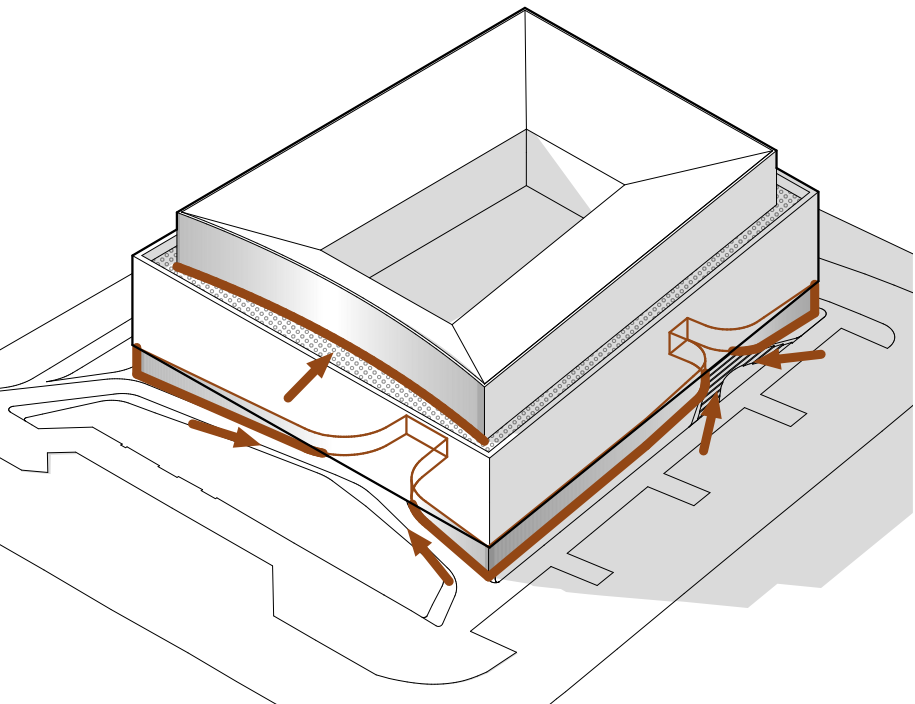


PROJEKTUOJAMAS GRIEŽTŲ FORMŲ PASTATAS, KURIO TŪRIS SŪSVELNINAMAS MINKŠTAIS ARCHITEKTŪRINIAIS ELEMENTAIS: FORMUOJAMI PIETUVO FORMOS ĮEJIMAI UŽAPVALINTAIS KAMPAIS, PASIRĖJANTYS ĮEJIMŲ VIETAS IR ĮTRAUKIANTYS LANKYTOJUS PASTATO LINK. NAUJAI FORMUOJAMO KETVIRTO AUKŠTO TŪRIS IŠLENKIAMAS, IŠPLATINANT EKSPLOATUOJAMOS TERASOS ERDVĘ.

FASADO VERTIKALŲ PROFILIAI IŠGAUBTI, KAIP VERTČIAMOS KNYGOS LAPAI, KURIŲ LENKTUMAS STIPRĖJA KYLANT AUKŠTYN, O KARTU PRARĖTINTANT PROFILIŲ TANKŲ TŪRIS IŠSKAIDINAMAS. FASADUOSE SIEKIAMA IŠGAUTI ŠVIŠIOS IR ŠEŠEJŲ ŽAISMĄ, KURIS NUOLAT KINTA PRIKLAUSOMAI NUO SAULĖS KRYPTIES AR NAKTINIO APŠVIETIMO.

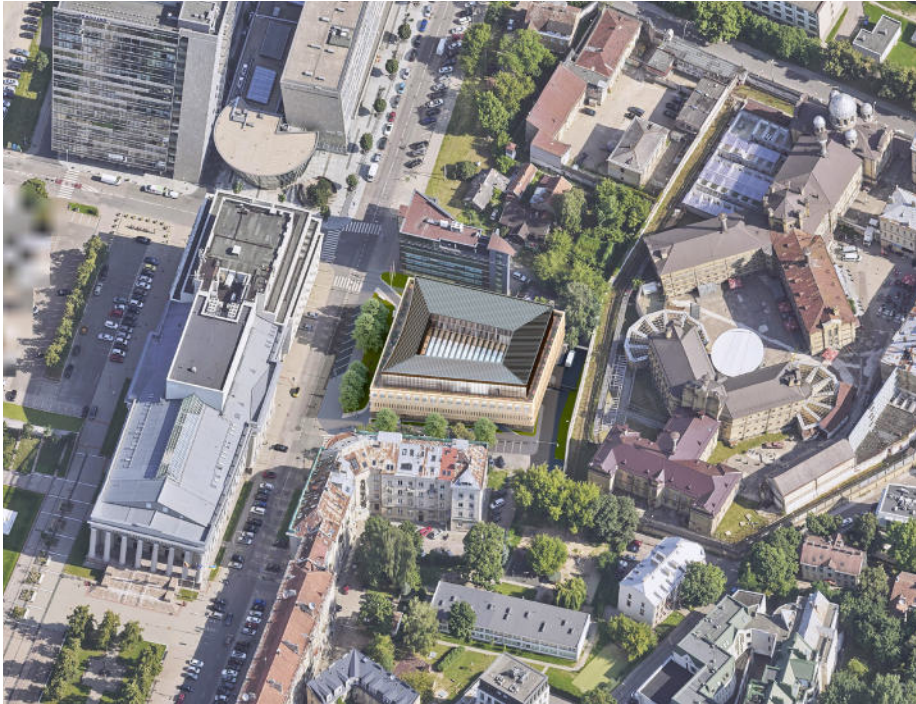

FASADŲ IR STOGŲ RUSVI IR GELSVI TONAI DERINAMI PRIE APLINKOJE VYRAUJANČIO KOLORITO.

FUNCTIONAL PART	NUMBER	AREA (sq.m)
SPECIALIZED PASSENGER PASSENGER		
P-09	LAKINO SUKANYMO PAT.	7.00
P-10	LAKINO SUKANYMO PAT.	7.17
P-11	LAKINO SUKANYMO PAT.	7.09
P-12	WC	4.55
P-13	KORIDORIS	19.08
P-14	TAMBURAS	4.43
P-15	KONVOJAUS PARENGŲ PAT.	23.72
		73.04 m²
TRAFFIC PARTS		
P-01	PARKINGAS	761.05
P-18	TURTO SAUGYKLIA IR OKO PAT.	125.30
P-19	ARCHYVAS	62.15
P-20	RUŠIAI	16.84
P-21	ĮJAPINTA PAT.	23.53
P-22	KORIDORIS	30.25
P-23	VIRŲ SAN. MAŽGAS	8.74
P-24	MOTERŲ SAN. MAŽGAS	11.78
P-25	LIFTŲ HOLAS	12.75
P-26	VALYKLO PIREMONŲ PAT.	13.83
P-27	VIRŲ PIREMONŲ PAT.	10.10
P-28	MOTERŲ PIREMONŲ PAT.	12.35
P-29	KEMBARIGIO PAT.	12.14
P-30	DIVAČIŲ SAUGYKLIA	47.61
		1,161.12 m²
TECHNICAL PARTS		
P-02	VENTILATORINE	111.71
P-03	GĖS	19.84
P-04	RSŲ	19.89
P-05	ELEKTROS ŠVIŠIŲ	19.89
P-06	DIEŽELINIAUS PAT.	30.25
P-07	KORIDORIS	29.47
P-08	VENTILATORINE	19.39
P-16	VAM	24.93
P-17	SP	296.17 m²
		1,529.88 m²
TOTAL AREA		
		1,529.88 m²

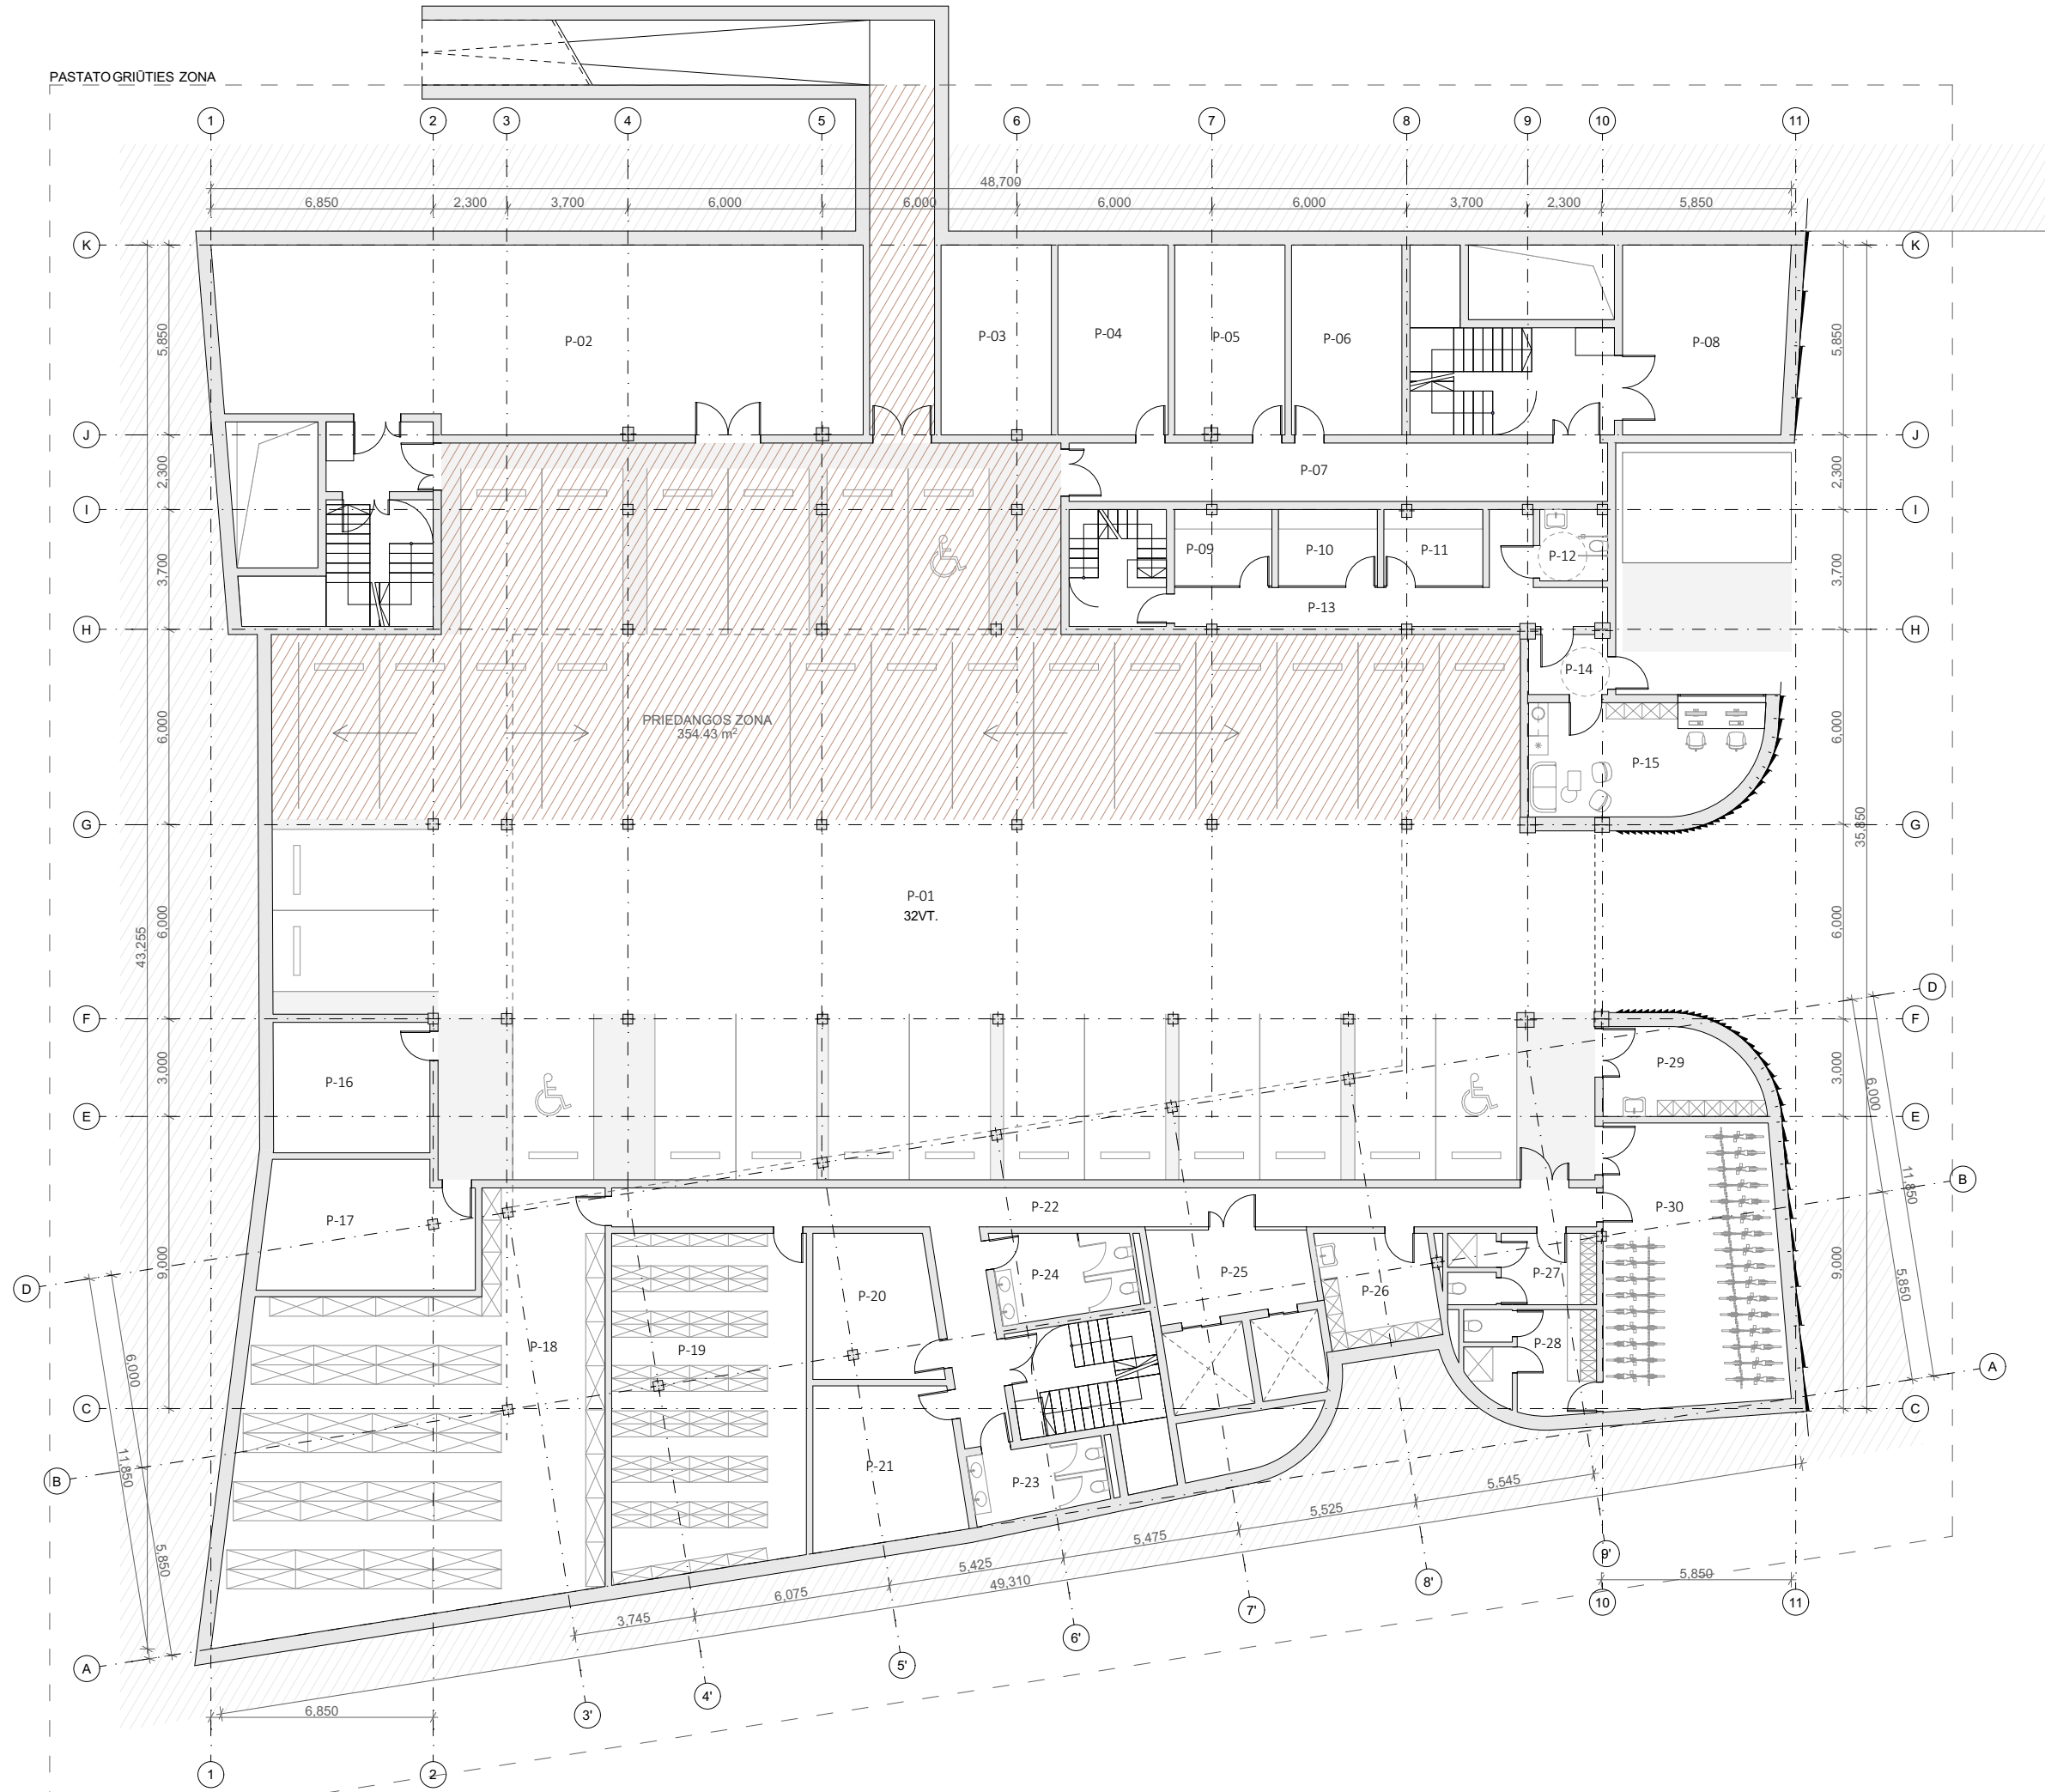

-1 AUKŠTO PLANAS M1:200