




NAKTINĖ VIZUALIZACIJA




PERSPEKTYVA IŠ PAUKŠČIO SKRYDŽIO



PRIVALOMOJI PERSPEKTYVA IŠ PAUKŠČIO SKRYDŽIO

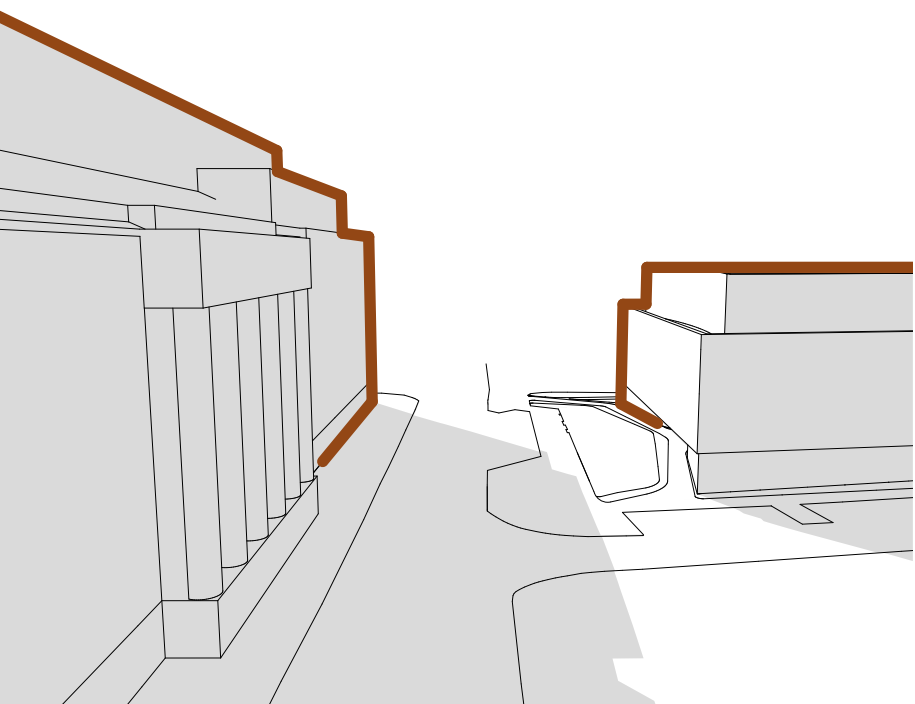


PROJEKTUOJAMAS STOGAS ATKARTOJA MARTYNO MAŽVYDO BIBLIOTEKOS STOGŲ SILUETĄ KITAPUS GATVĖS.

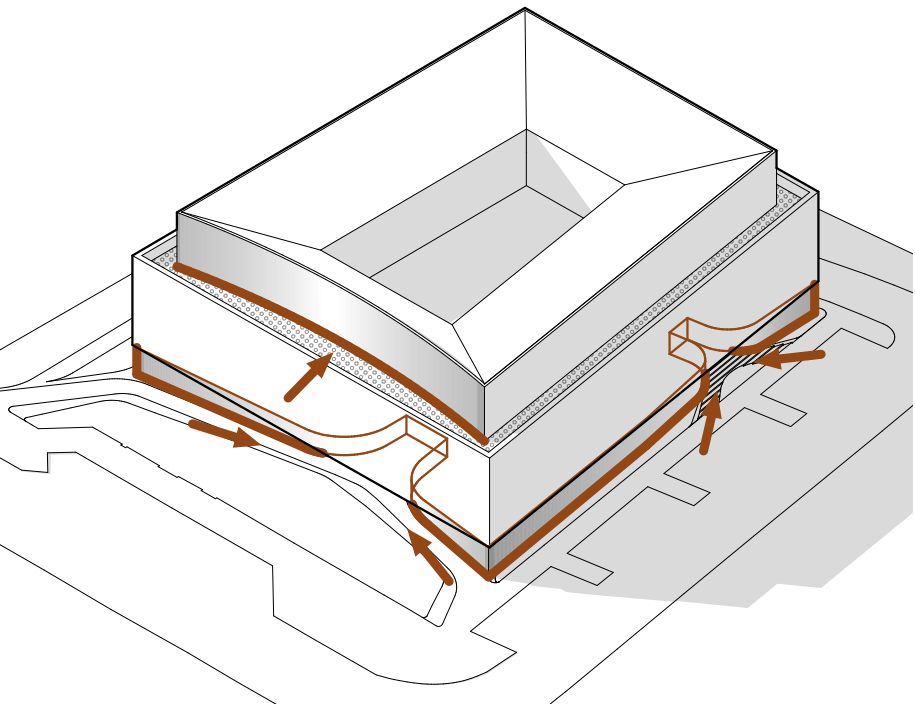


PROJEKTUOJAMAS GRIEŽTŲ FORMŲ PASTATAS, KURIO TŪRIS SŪSVELNINAMAS MINKŠTAIS ARCHITEKTŪRINIAIS ELEMENTAIS: FORMUOJAMI PIETUVO FORMOS ĮEJIMAI UŽAPVALINTAIS KAMPAIS, PASRĖJANTYS ĮEJIMŲ VIETAS IR ĮTRAUKIANTYS LANKYTOJUS PASTATO LINK. NAUJAI FORMUOJAMO KETVIRTO AUKŠTO TŪRIS IŠLENKIAMAS, IŠPLATINANT EKSPLOATUOJAMOS TERASOS ERDVĘ.

FASADO VERTIKALŲ PROFILIAI IŠGAUBTI, KAIP VERTČIAMOS KNYGOS LAPAI, KURIŲ LENKTUMAS STIPRĖJA KYLANT AUKŠTYN, O KARTU PRARĖTINTANT PROFILIŲ TANKŲ TŪRIS IŠSKAIDINAMAS. FASADUOSE SIEKIAMA IŠGAUTI ŠVIŠIOS IR ŠEŠEJŲ ŽAISMĄ, KURIS NUOLAT KINTA PRIKLAUSOMAI NUO SAULĖS KRYPTIES AR NAKTINIO APŠVIETIMO.

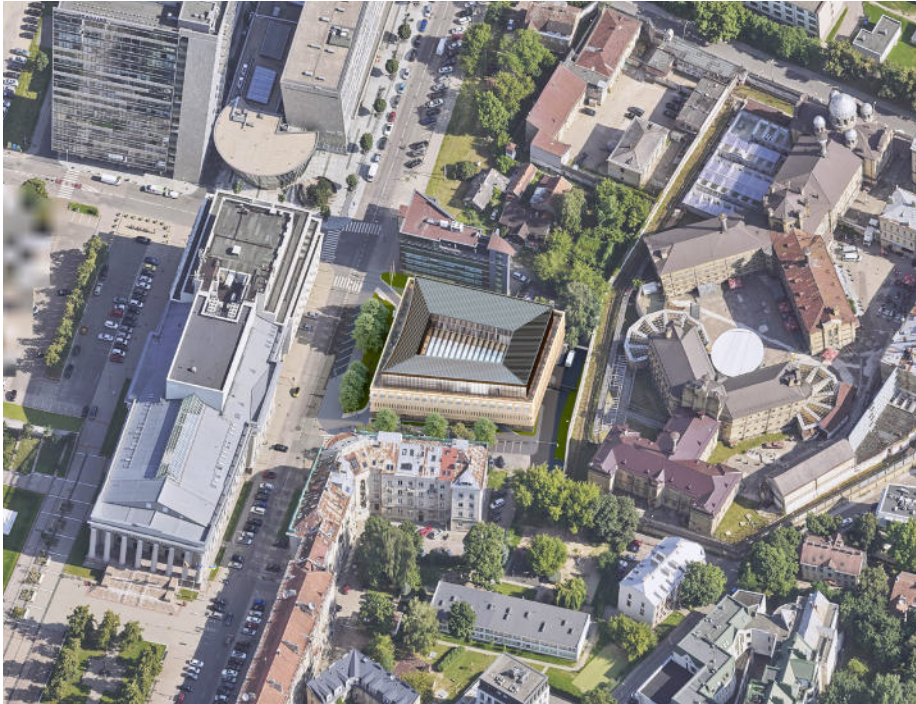

FASADŲ IR STOGŲ RUSVI IR GELSVI TONAI DERINAMI PRIE APLINKOJE VYRAUJANČIO KOLORITO.

FUNCTIONAL PART	NUMBER	AREA (m²)
SPECIALIZED PASSENGER SERVICES		
P-09	LAKINO SUKANYMO PAT.	7.00
P-10	LAKINO SUKANYMO PAT.	7.17
P-11	LAKINO SUKANYMO PAT.	7.09
P-12	WC	4.55
P-13	KORIDORIS	19.08
P-14	TAMBURAS	4.43
P-15	KONVOJAUS PARENGŲ PAT.	23.72
		73.04 m²
TRAFFIC SERVICES		
P-01	PARKINGAS	761.05
P-18	TURTO SAUGYKLIA IR OKO PAT.	125.30
P-19	ARCHYVAS	62.15
P-20	ĮSPINTA PAT.	16.84
P-21	ĮSPINTA PAT.	23.53
P-22	KORIDORIS	46.95
P-23	VIRŲ SAN. MAŽGAS	8.74
P-24	MOTERŲ SAN. MAŽGAS	11.78
P-25	LIFTŲ HOLAS	12.75
P-26	VALYMO PRIEMONIŲ PAT.	11.83
P-27	VIRŲ PERSIRENGIMO PAT.	10.10
P-28	MOTERŲ PERSIRENGIMO PAT.	12.35
P-29	KEMBARIGIO PAT.	12.14
P-30	DVIRAČIŲ SAUGYKLIA	47.61
		1,161.12 m²
TECHNICAL SERVICES		
P-02	VENTILATORINE	111.71
P-03	GĖS	19.84
P-04	RŠŲ	19.89
P-05	ELEKTROS ŠVIŠIŲ	19.89
P-06	DIEŽELINIAUS PASTATAS	19.89
P-07	KORIDORIS	30.25
P-08	VENTILATORINE	29.47
P-16	VAM	19.39
P-17	SP	24.93
		296.17 m²
TOTAL AREA		1,529.88 m²

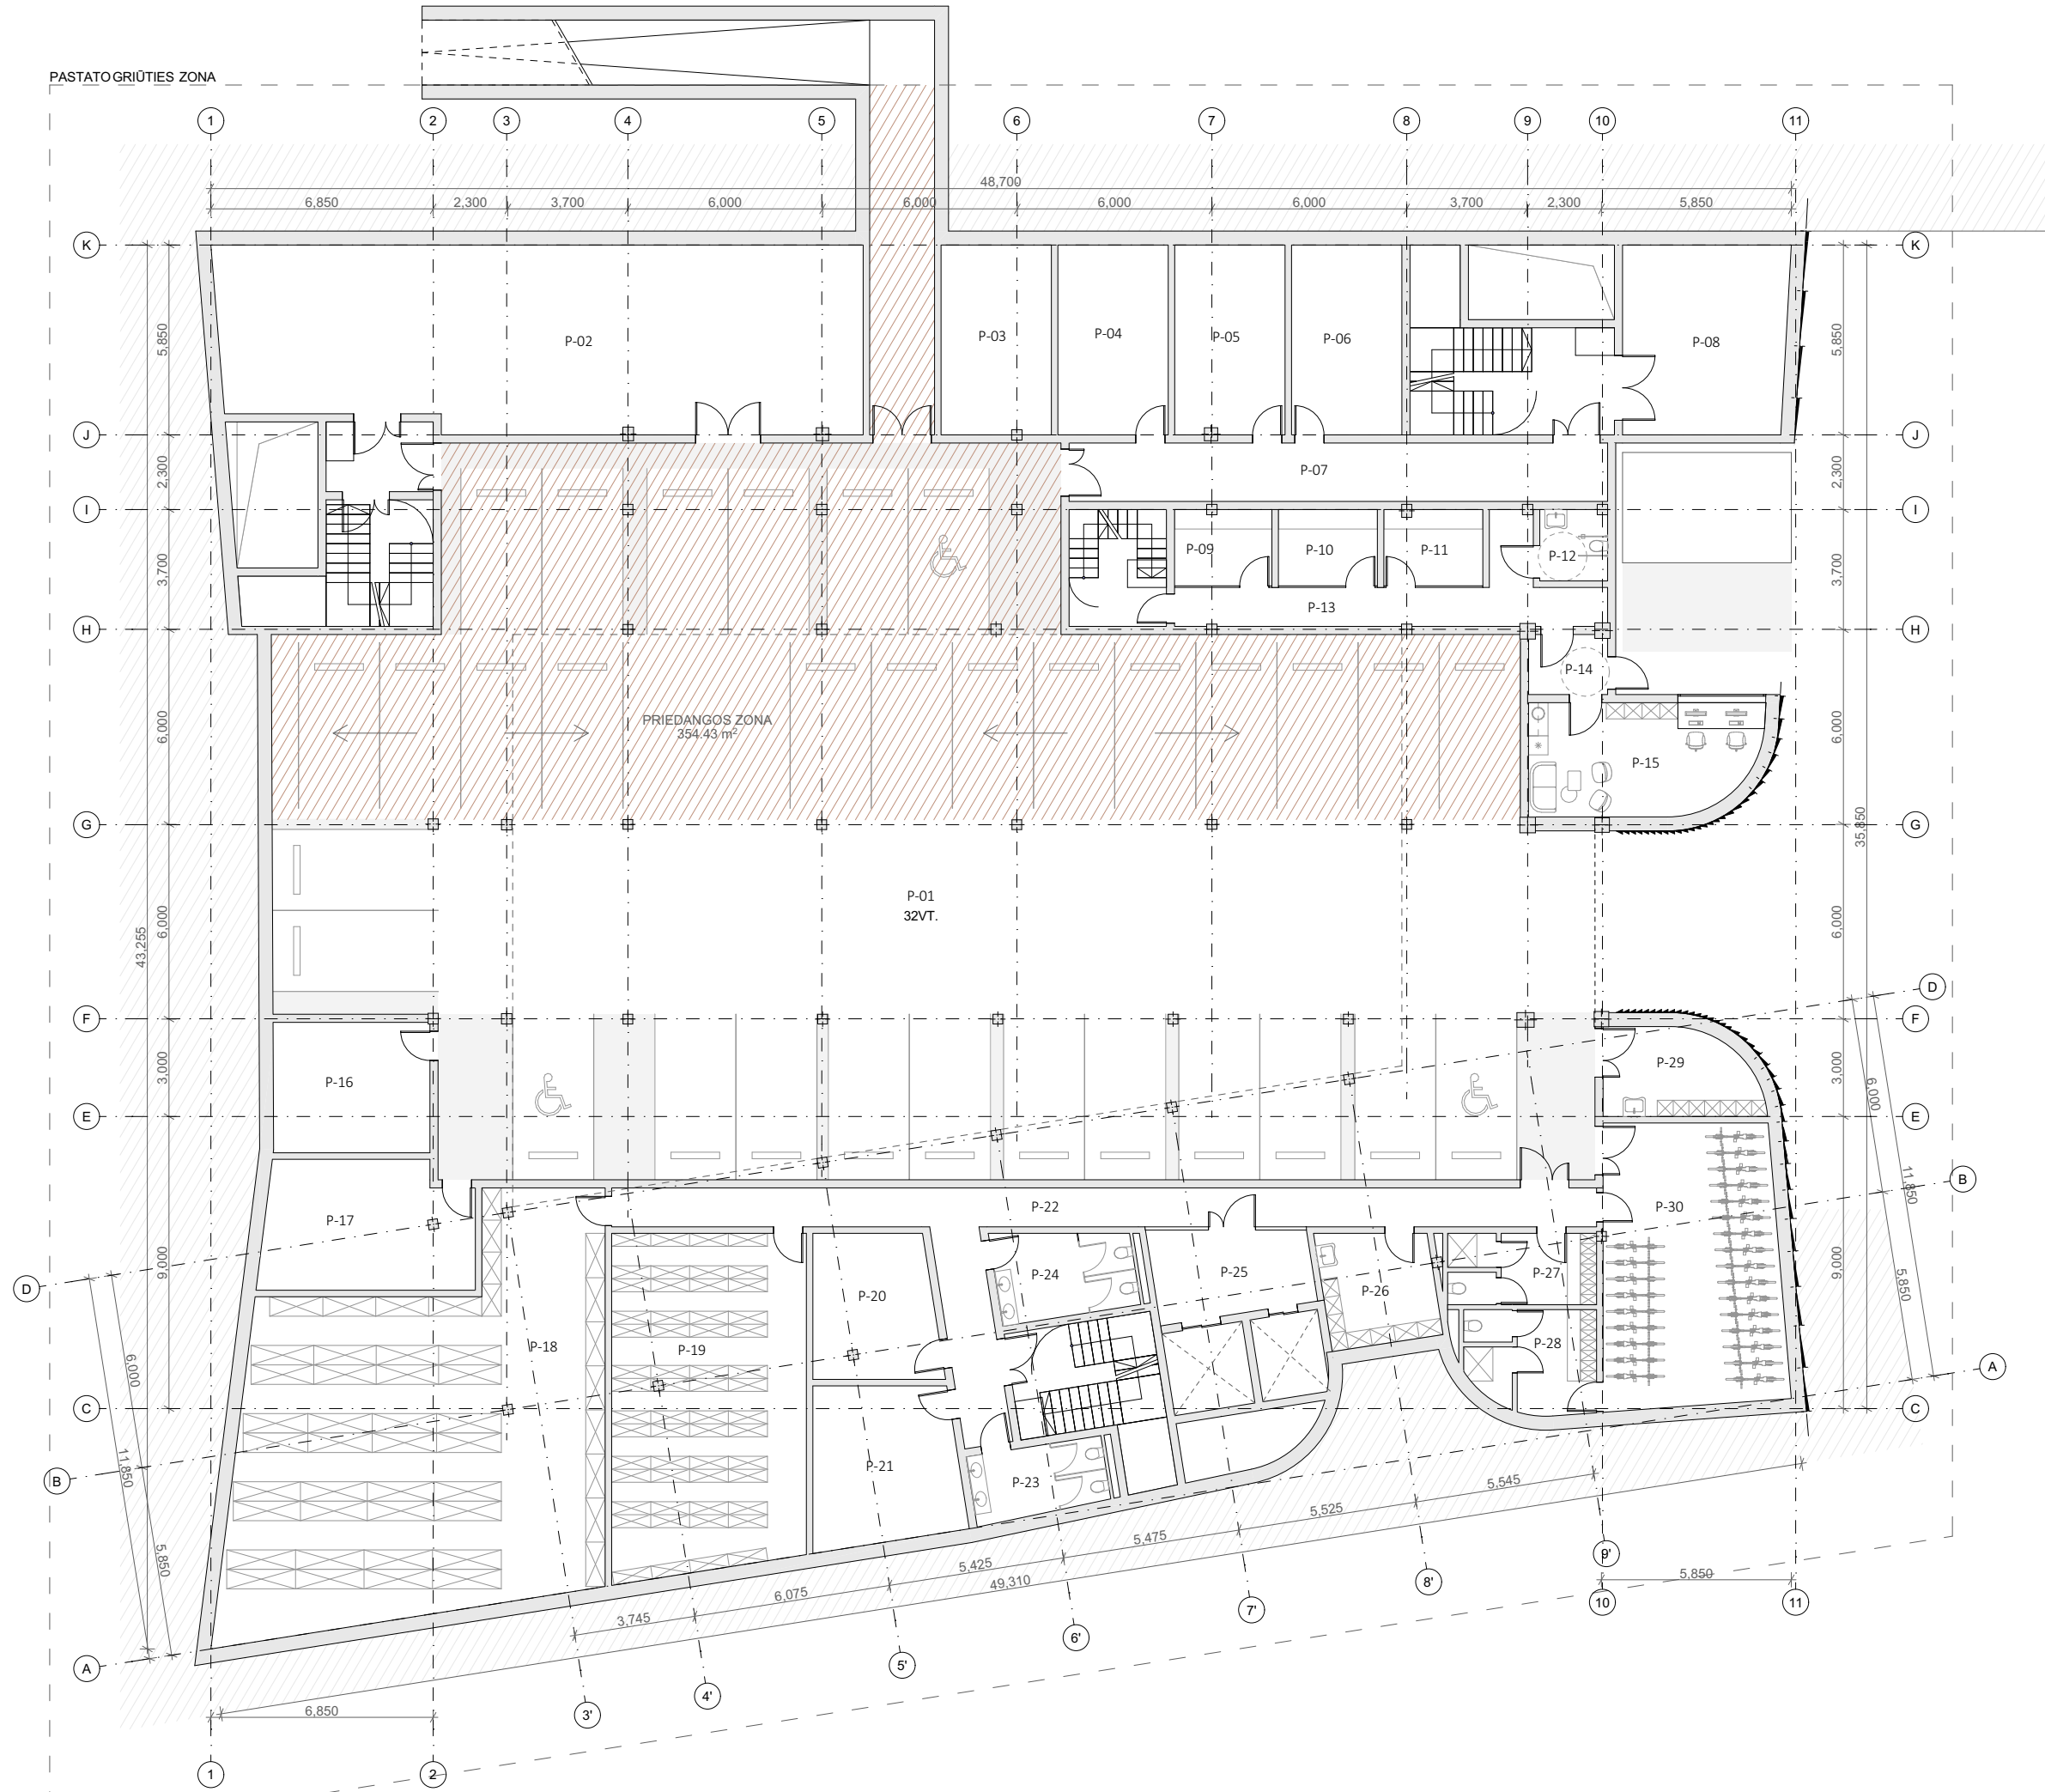

-1 AUKŠTO PLANAS M1:200